




COMUNE DI LEVERANO
PROVINCIA DI LECCE



**PROGRAMMA INTEGRATO PER LA RIQUALIFICAZIONE DELLE
PERIFERIE**
FSC - FONDO PER LO SVILUPPO E COESIONE 2007-2014
**INTERVENTI PER LA REALIZZAZIONE DI CELLULE ABITATIVE DI
EDILIZIA CONVENZIONATA: TIPOLOGIE C ED E**

PROGETTO DEFINITIVO / ESECUTIVO

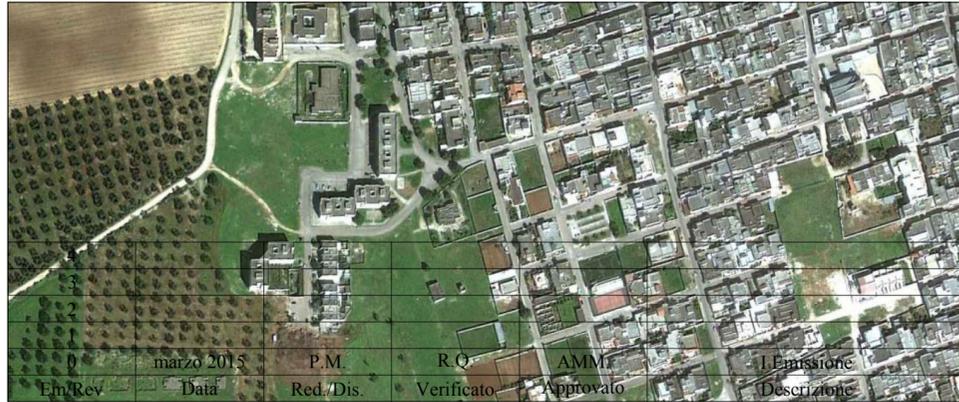

Redazione: SIT&A srl - Studio di Ingegneria Territorio e Ambiente
Sede legale: via C. Battisti n 58 - 73100 LECCE Site web: www.sitea.info e-mail: info@sitea.info
Sede operativa: prol. di via S. Matarrese n.264 - 70124 BARI Tel.: 080.9909280 e-mail: sedebari@sitea.info

Titolo:	Tav.:
Progetto: impianto elettrico Tipologia C	7A
Committente:	Scala: 1:100
Comune di Leverano	Cod.: F04-15

Redazione/Progettazione:	SIT&A srl Studio di Ingegneria Territorio e Ambiente dott. ing. Tommaso FARENCA
Consulenze e collaborazioni:	arch. M.E. Di Giorgio, arch.G. Moretti, ing. R. Iaccarino, ing. M. Marrazzo, geom. D. Ruggiero

