
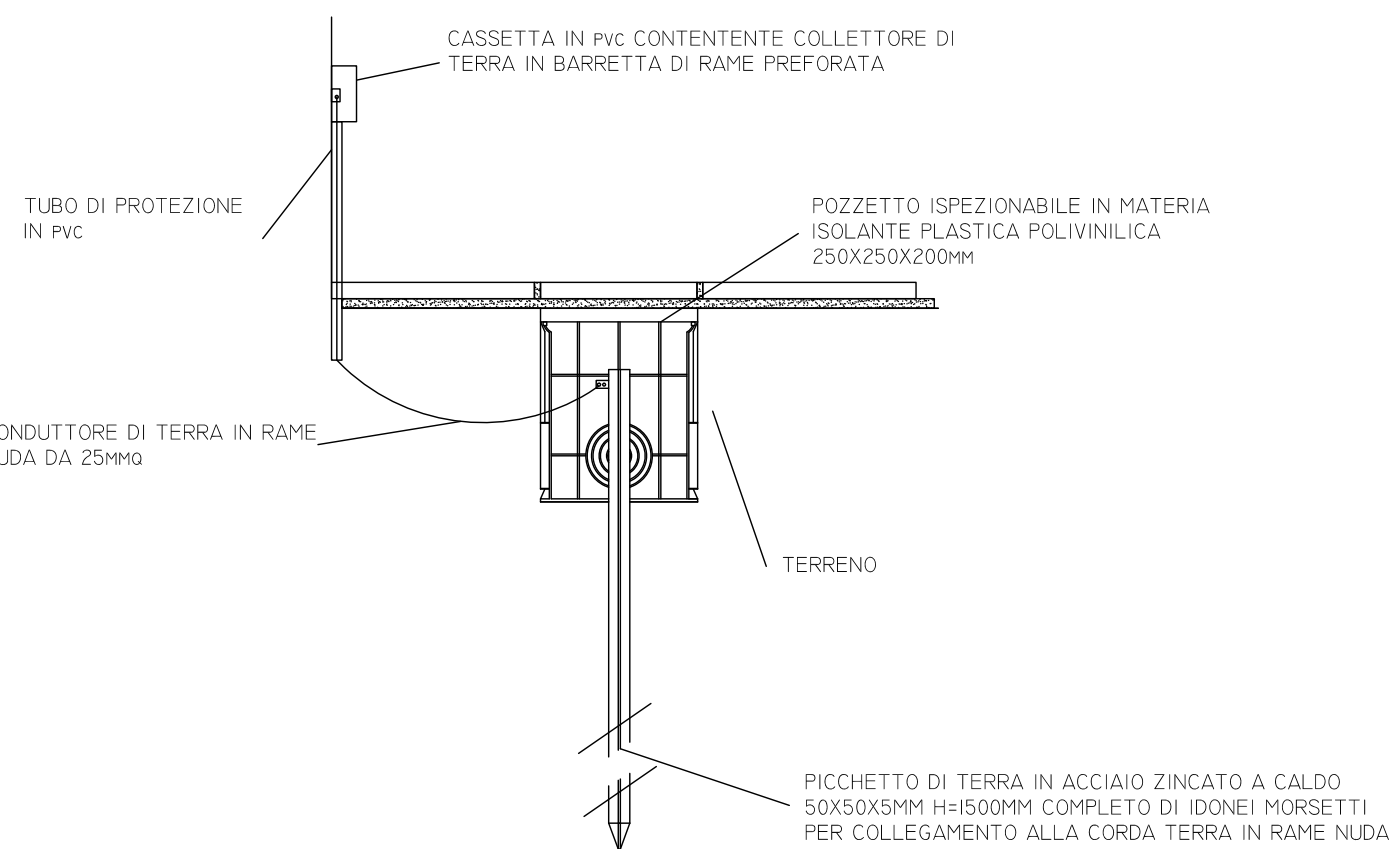
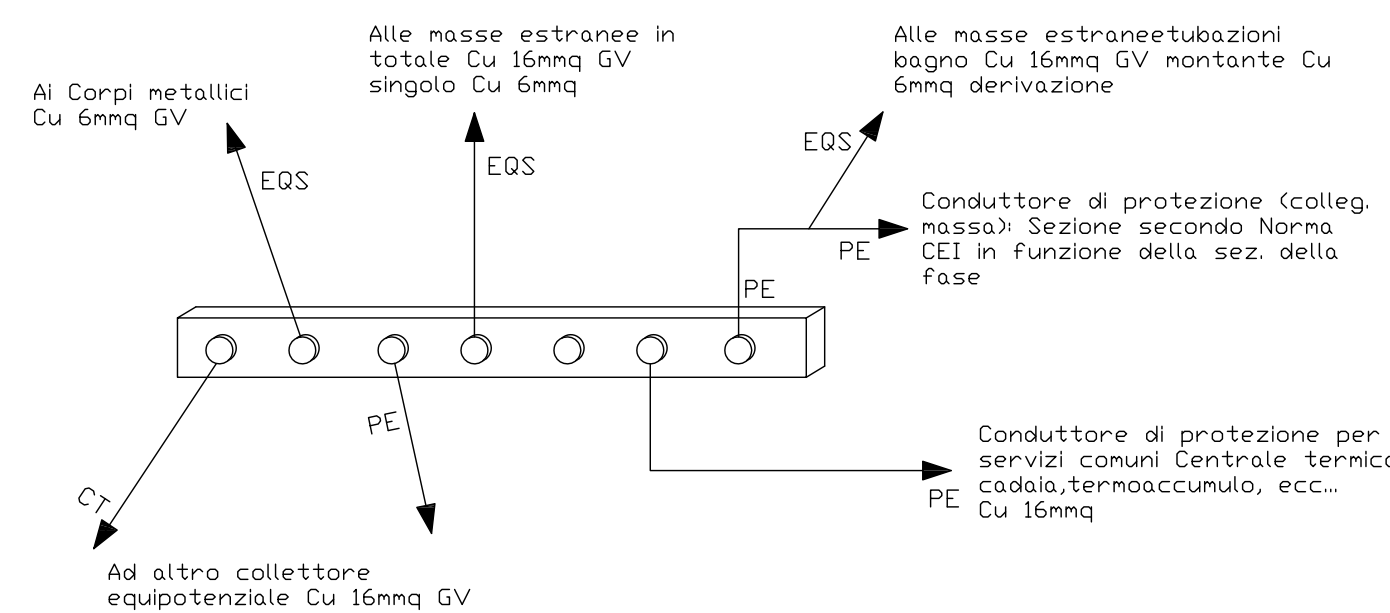
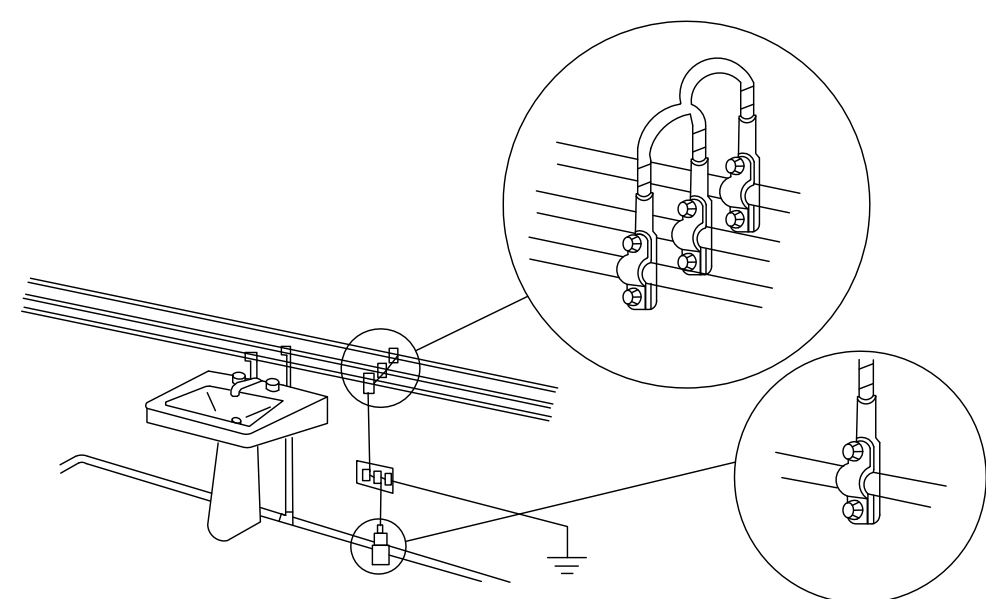


Provincia di Lecce




SCALA: 1:100/50	IMPIANTO ELETTRICO Messa a terra
--------------------	-------------------------------------

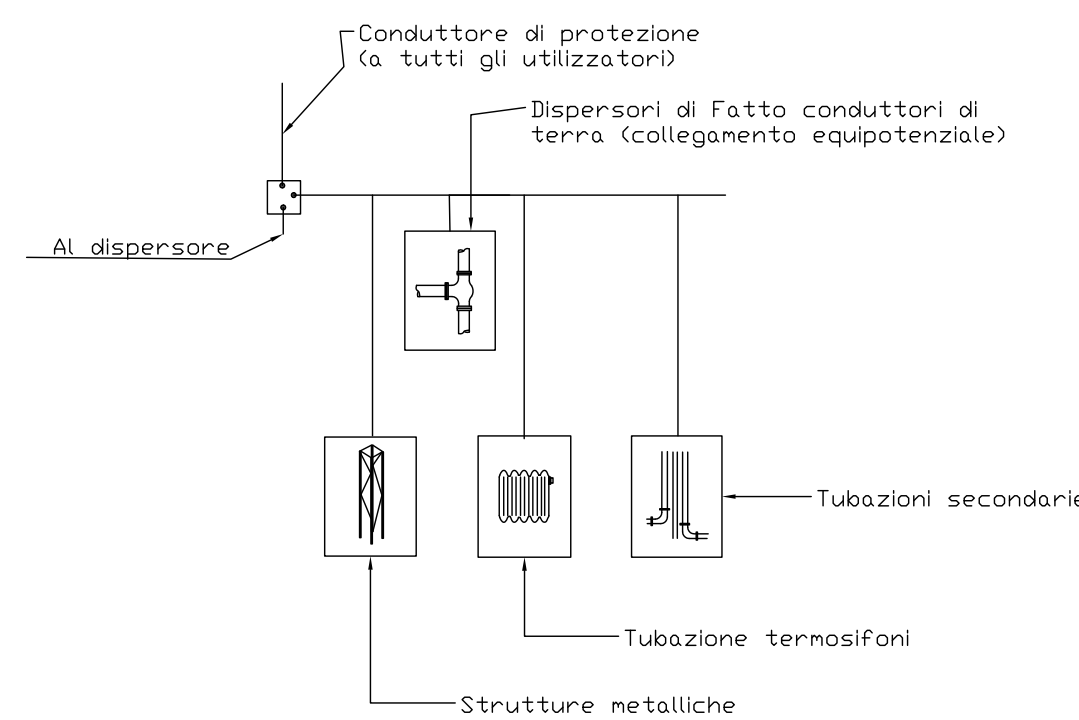

SEZ. TIPO POZZETTO DI TERRA

PARTICOLARI IMPIANTO DI TERRA
Collettore di terra


PARTICOLARE EQUIPOTENZIALITA' W.C.

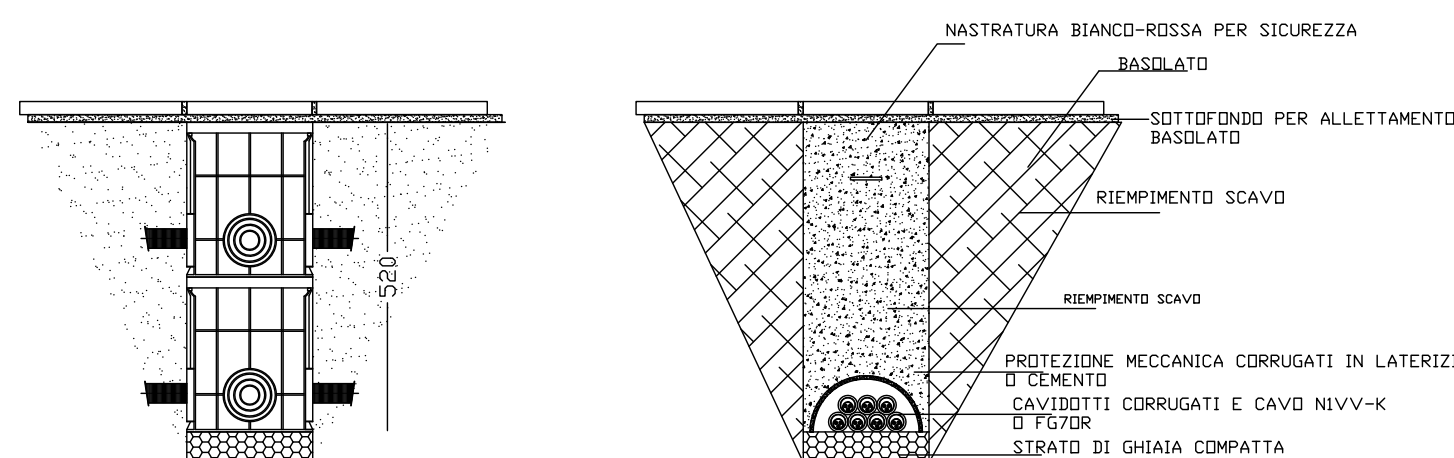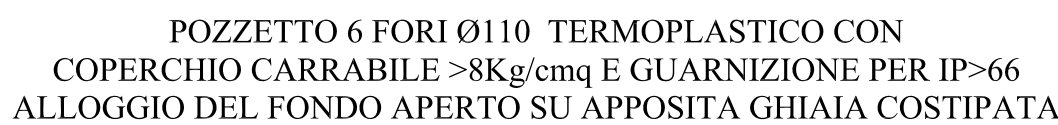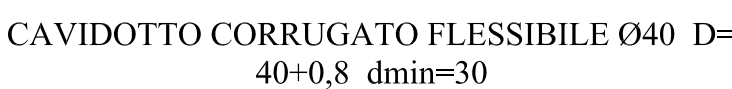

SEZ. TIPO POZZETTI E CORRUGATI



DIAMETRO MINIMO CONSENTITO DEI CORRUGATI IN
FUNZIONE DEL DIAMETRO CAVO

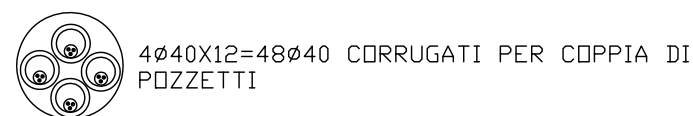

NUMERO CORRUGATI PER FORO POZZETTO

