

COMUNE DI LEVERANO
 Provincia di Lecce


LAVORI DI RISTRUTTURAZIONE E ADEGUAMENTO NORMATIVO
DELL'ASILO NIDO UBICATO NEL COMUNE DI LEVERANO ALLA
VIA RAFFAELE SANZIO – PROGETTO ESECUTIVO.

TAV: 4	Committente:
<i>Novembre 2015</i>	AMMINISTRAZIONE COMUNALE DI LEVERANO


SCALA:	STATO DI FATTO
1:100	Pianta quotata - Pinta delle coperture

IL RESPONSABILE UNICO DEL PROCEDIMENTO: ing. Antonio Miraglia


PROGETTAZIONE: ing. Antonio Miraglia
(Dirigente Ufficio Tecnico Comunale)

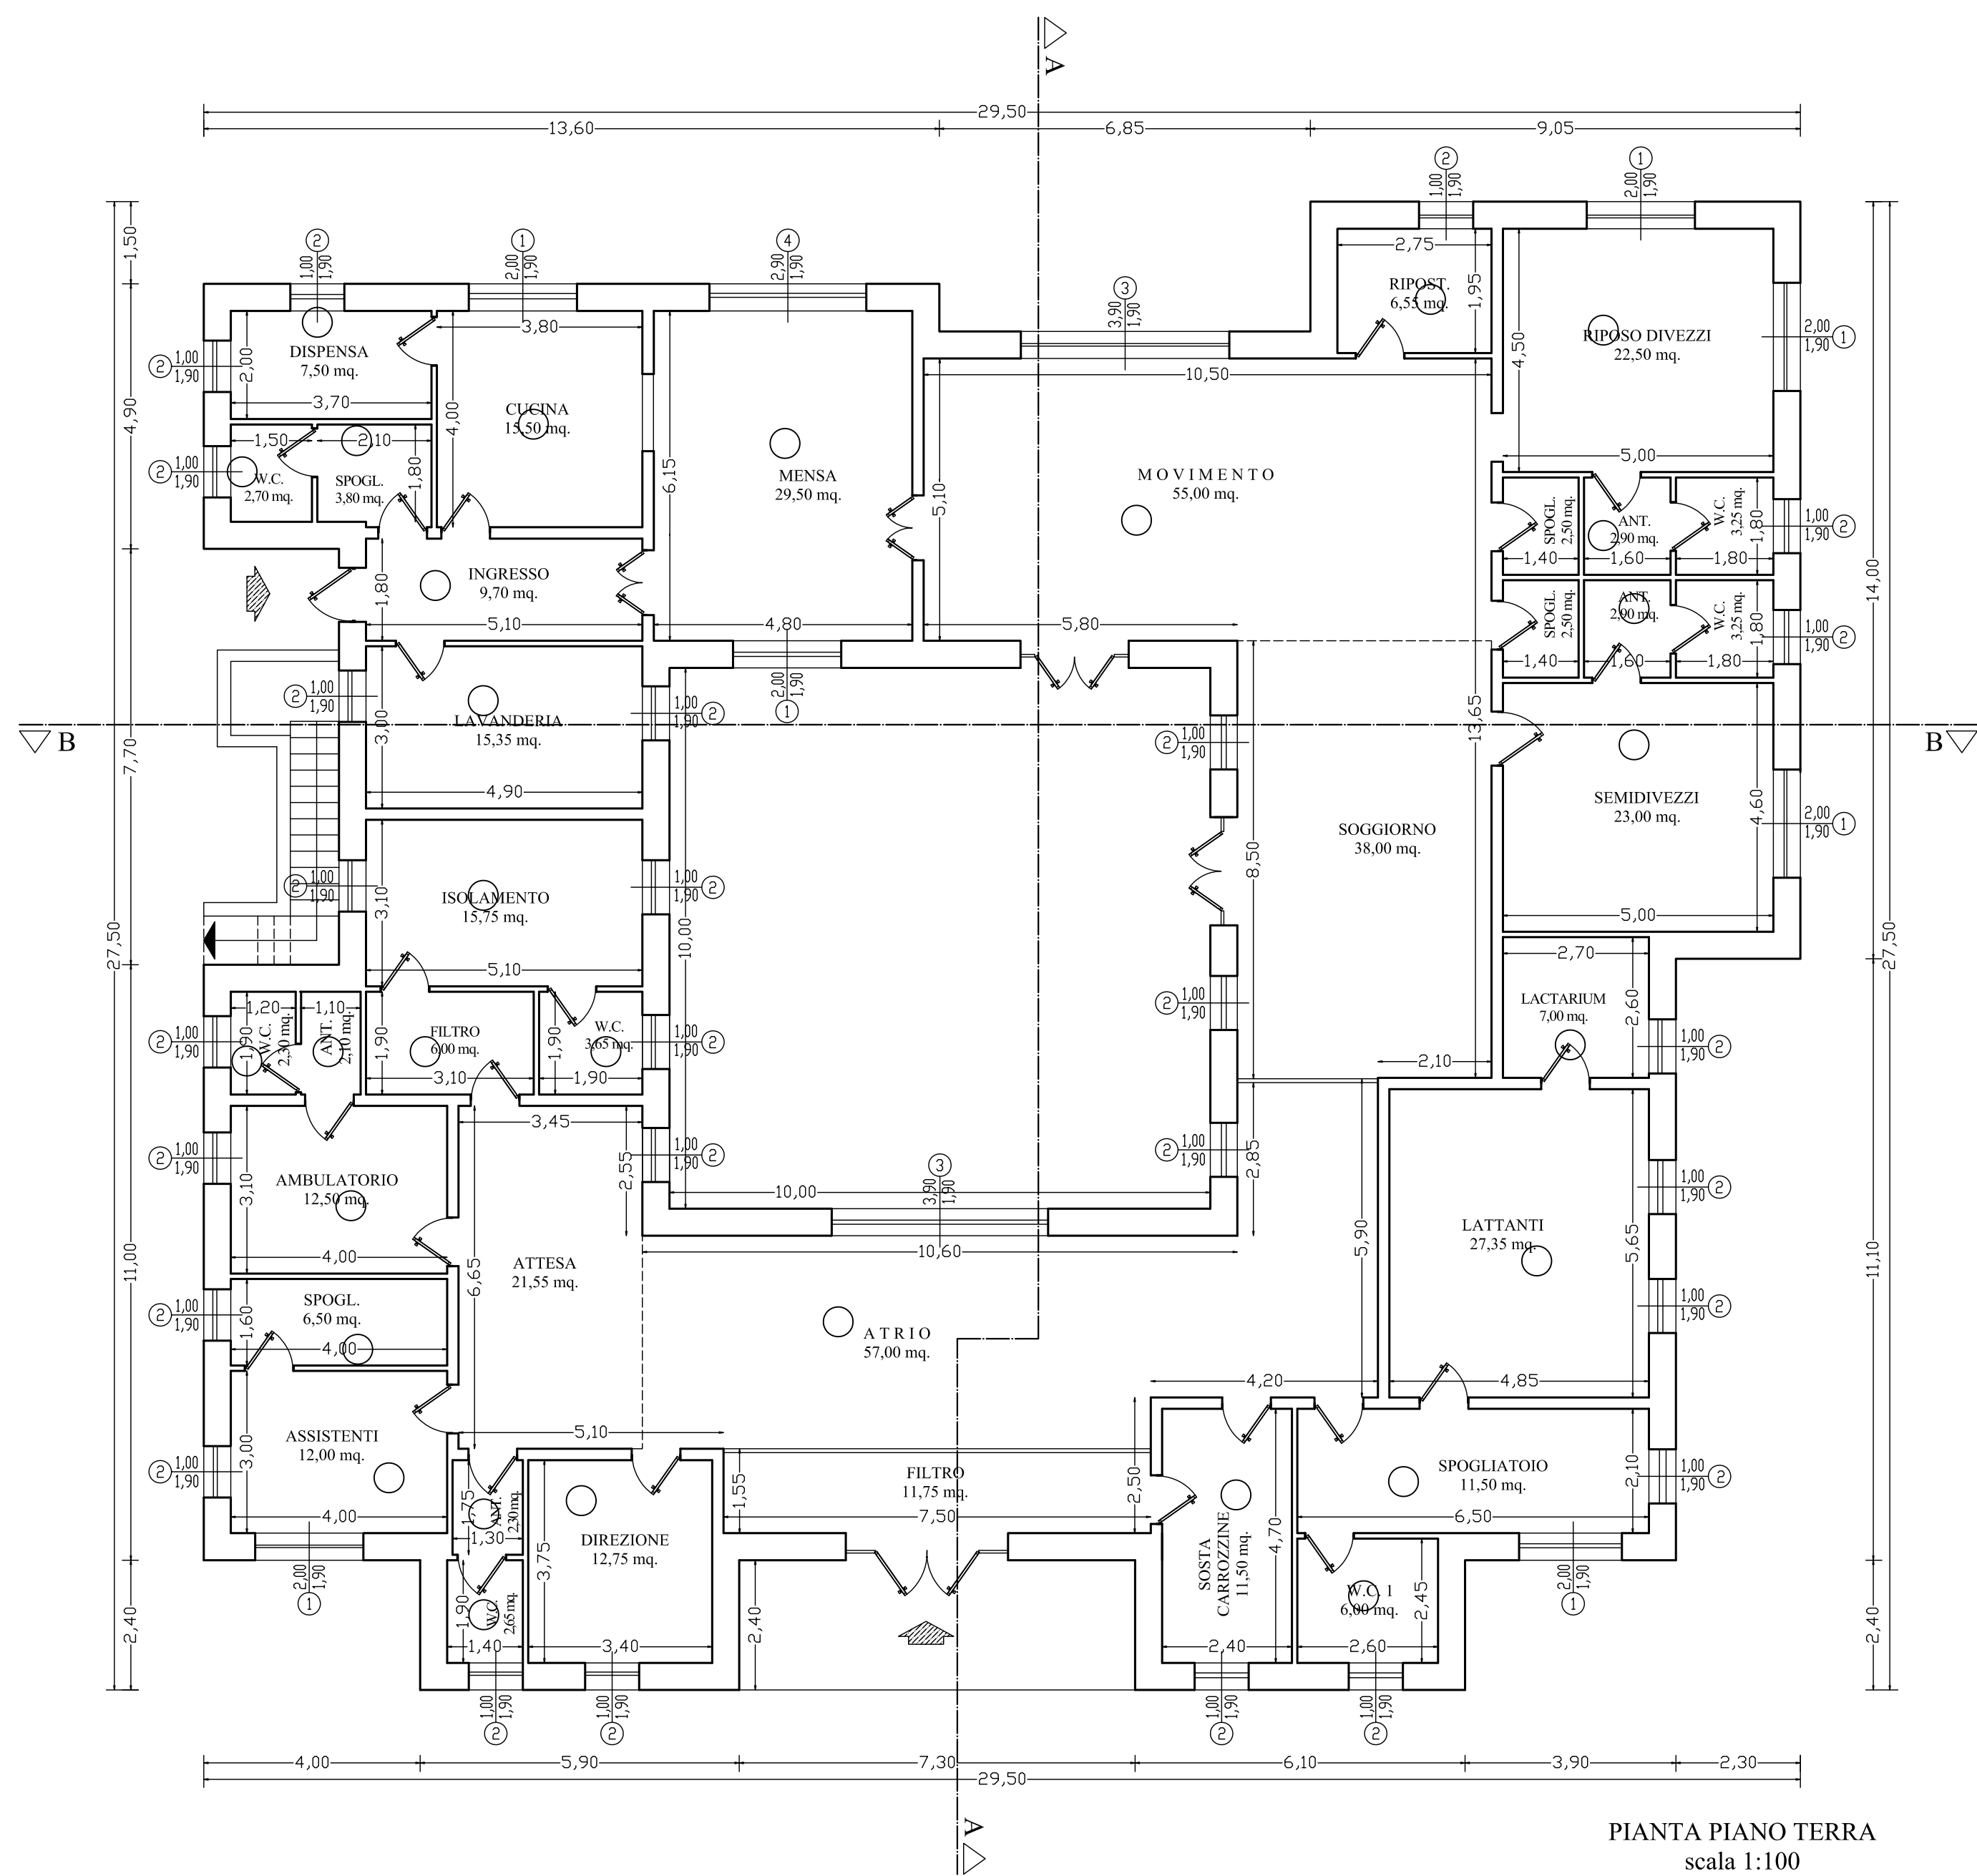

PIANTA PIANO TERRA
scala 1:100

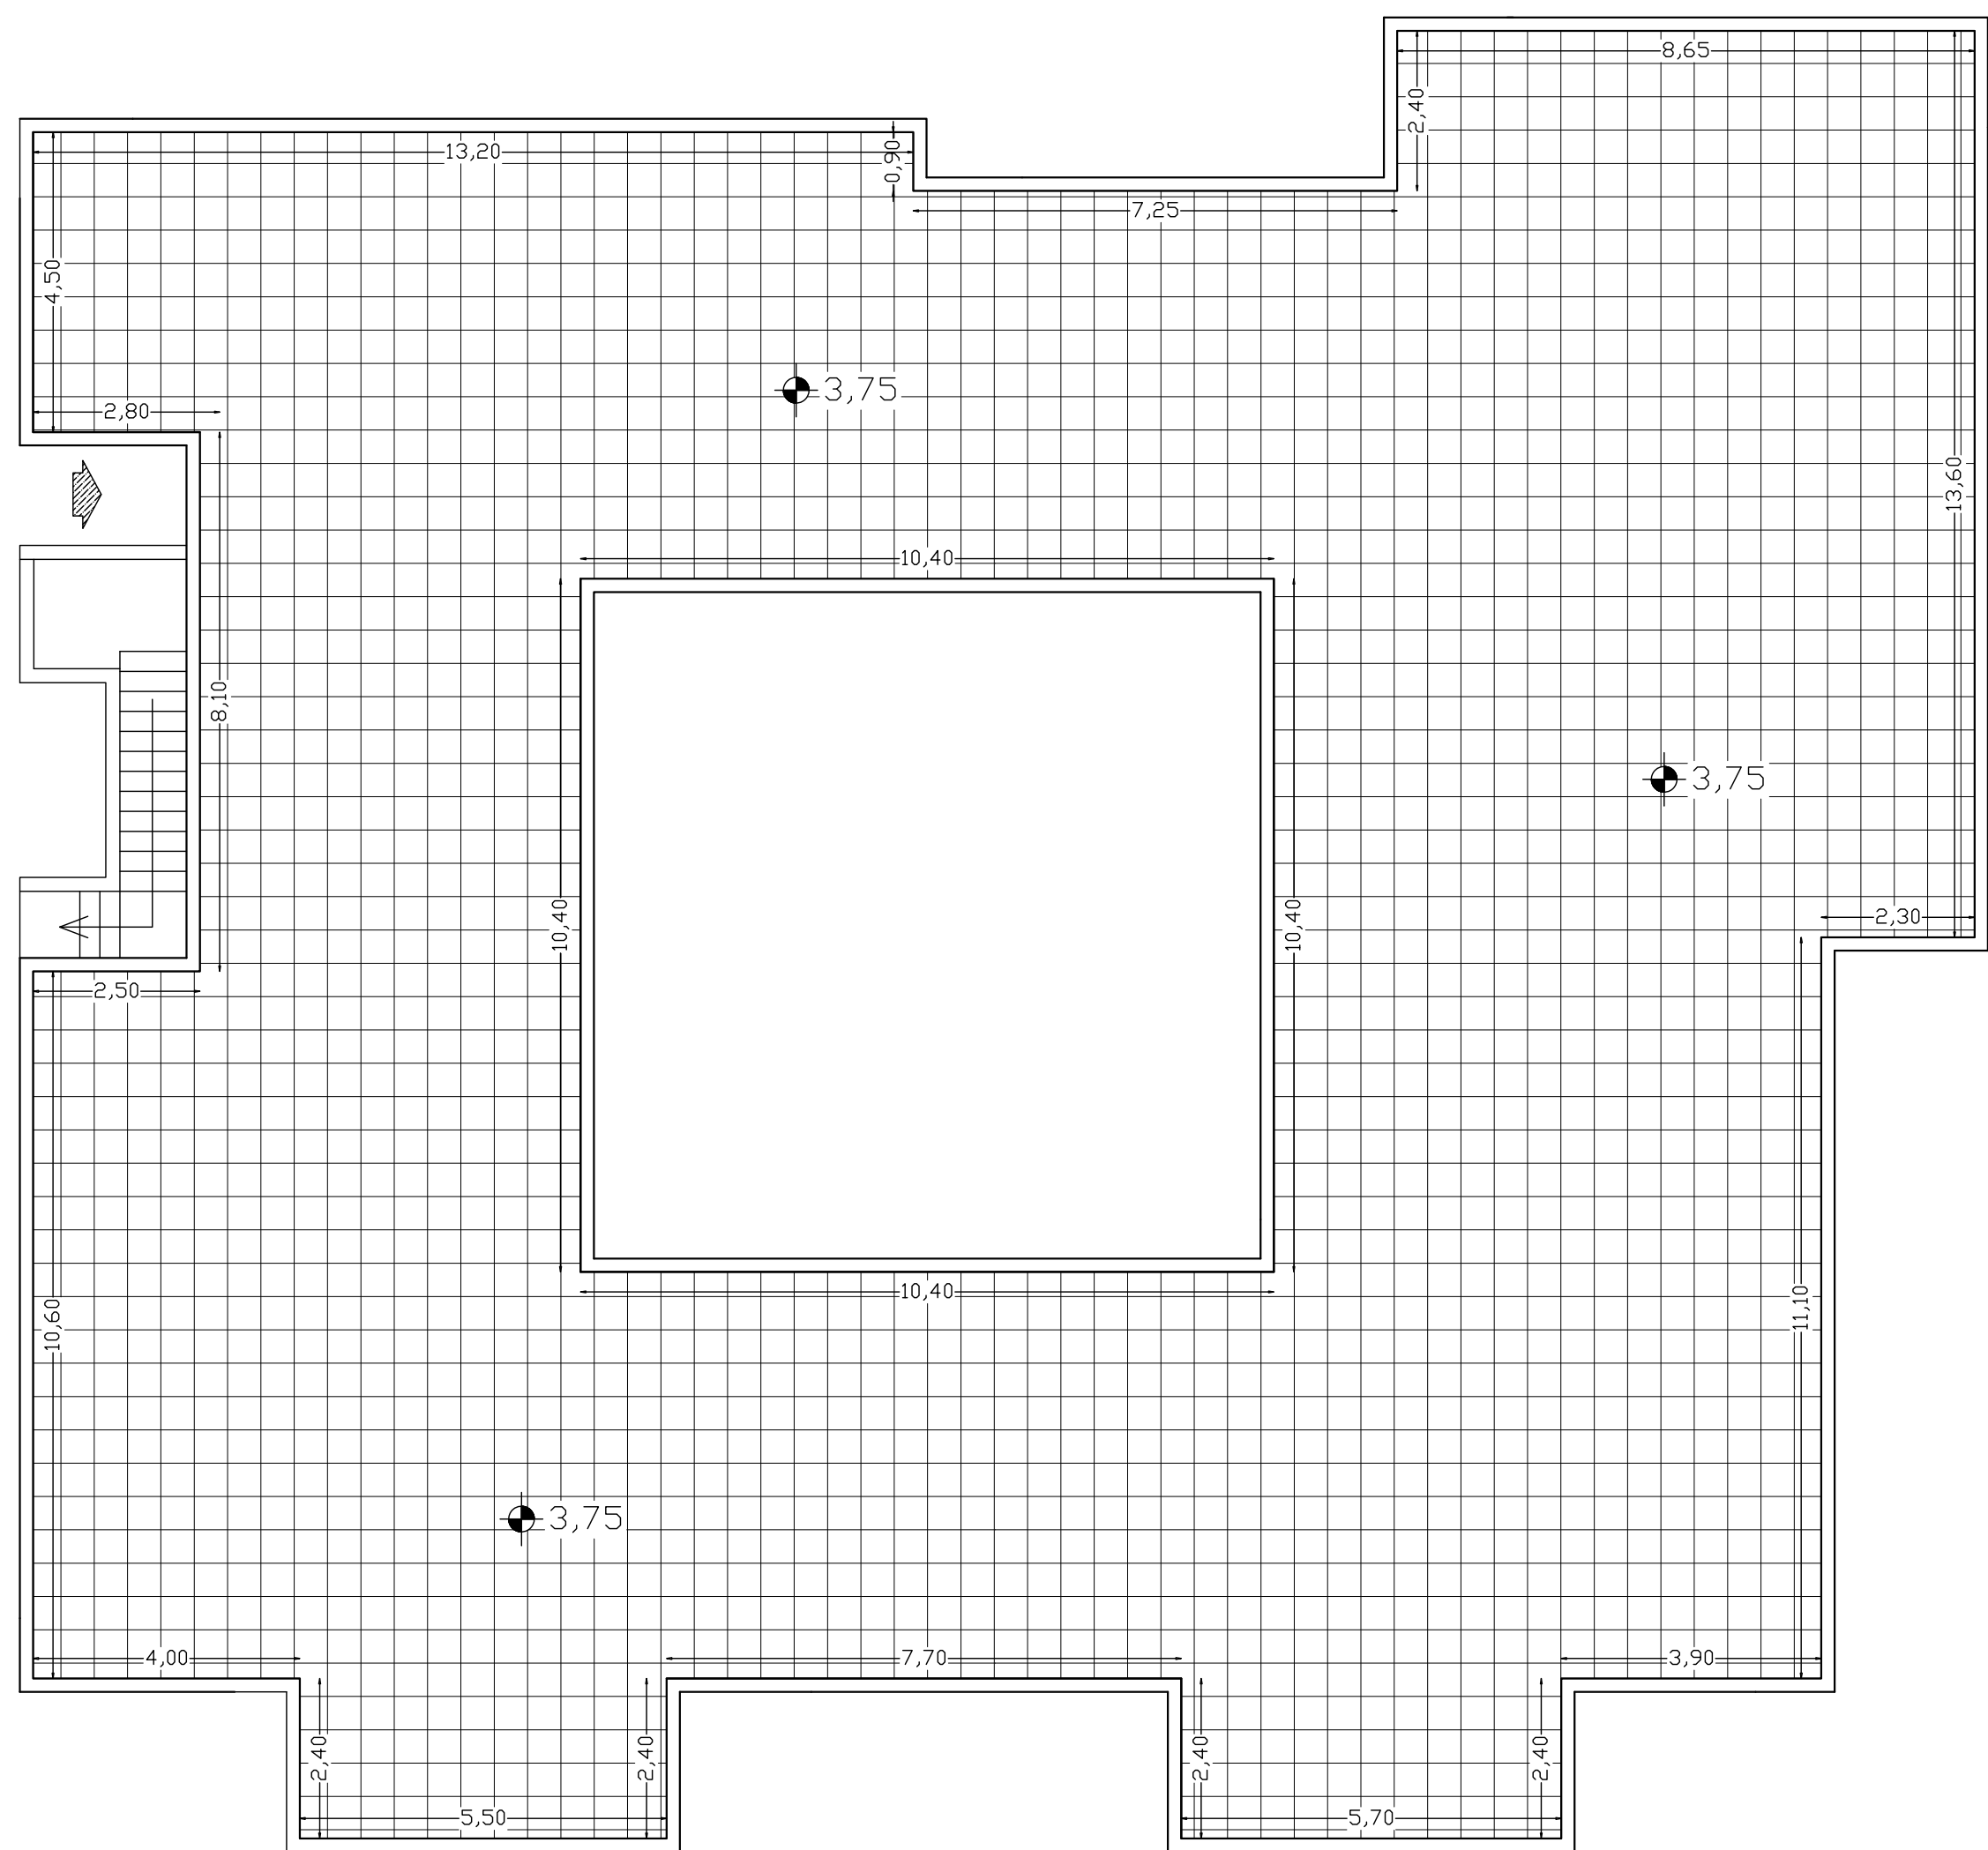

PIANTA DELLE COPERTURE
scala 1:100

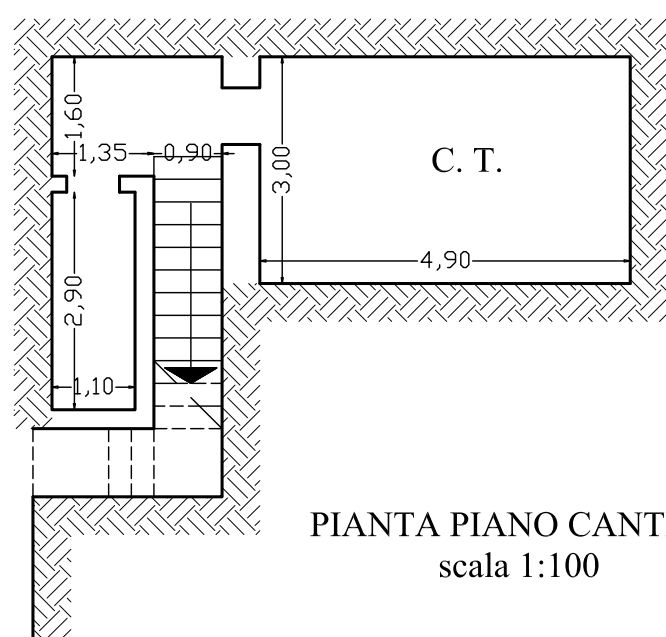

PIANTA PIANO CANTINA
scala 1:100