


TAVOLA	OGGETTO DELL'ELABORATO	SCALA
03	Stato di fatto: pianta, prospetti e sezioni	1:100

PROGETTISTA	R.U.P.
Ufficio Tecnico Comunale	Dott.ssa Sonia Renis

COLLABORAZIONE E ASSISTENZA TECNICA
Arch. Antonio Re

GESTIONE DOCUMENTO	
DATA EMISSIONE	8 NOVEMBRE 2017
LIVELLO DI PROGETTAZIONE	ESECUTIVO
REVISIONE N.	
RIFERIMENTO FILE	

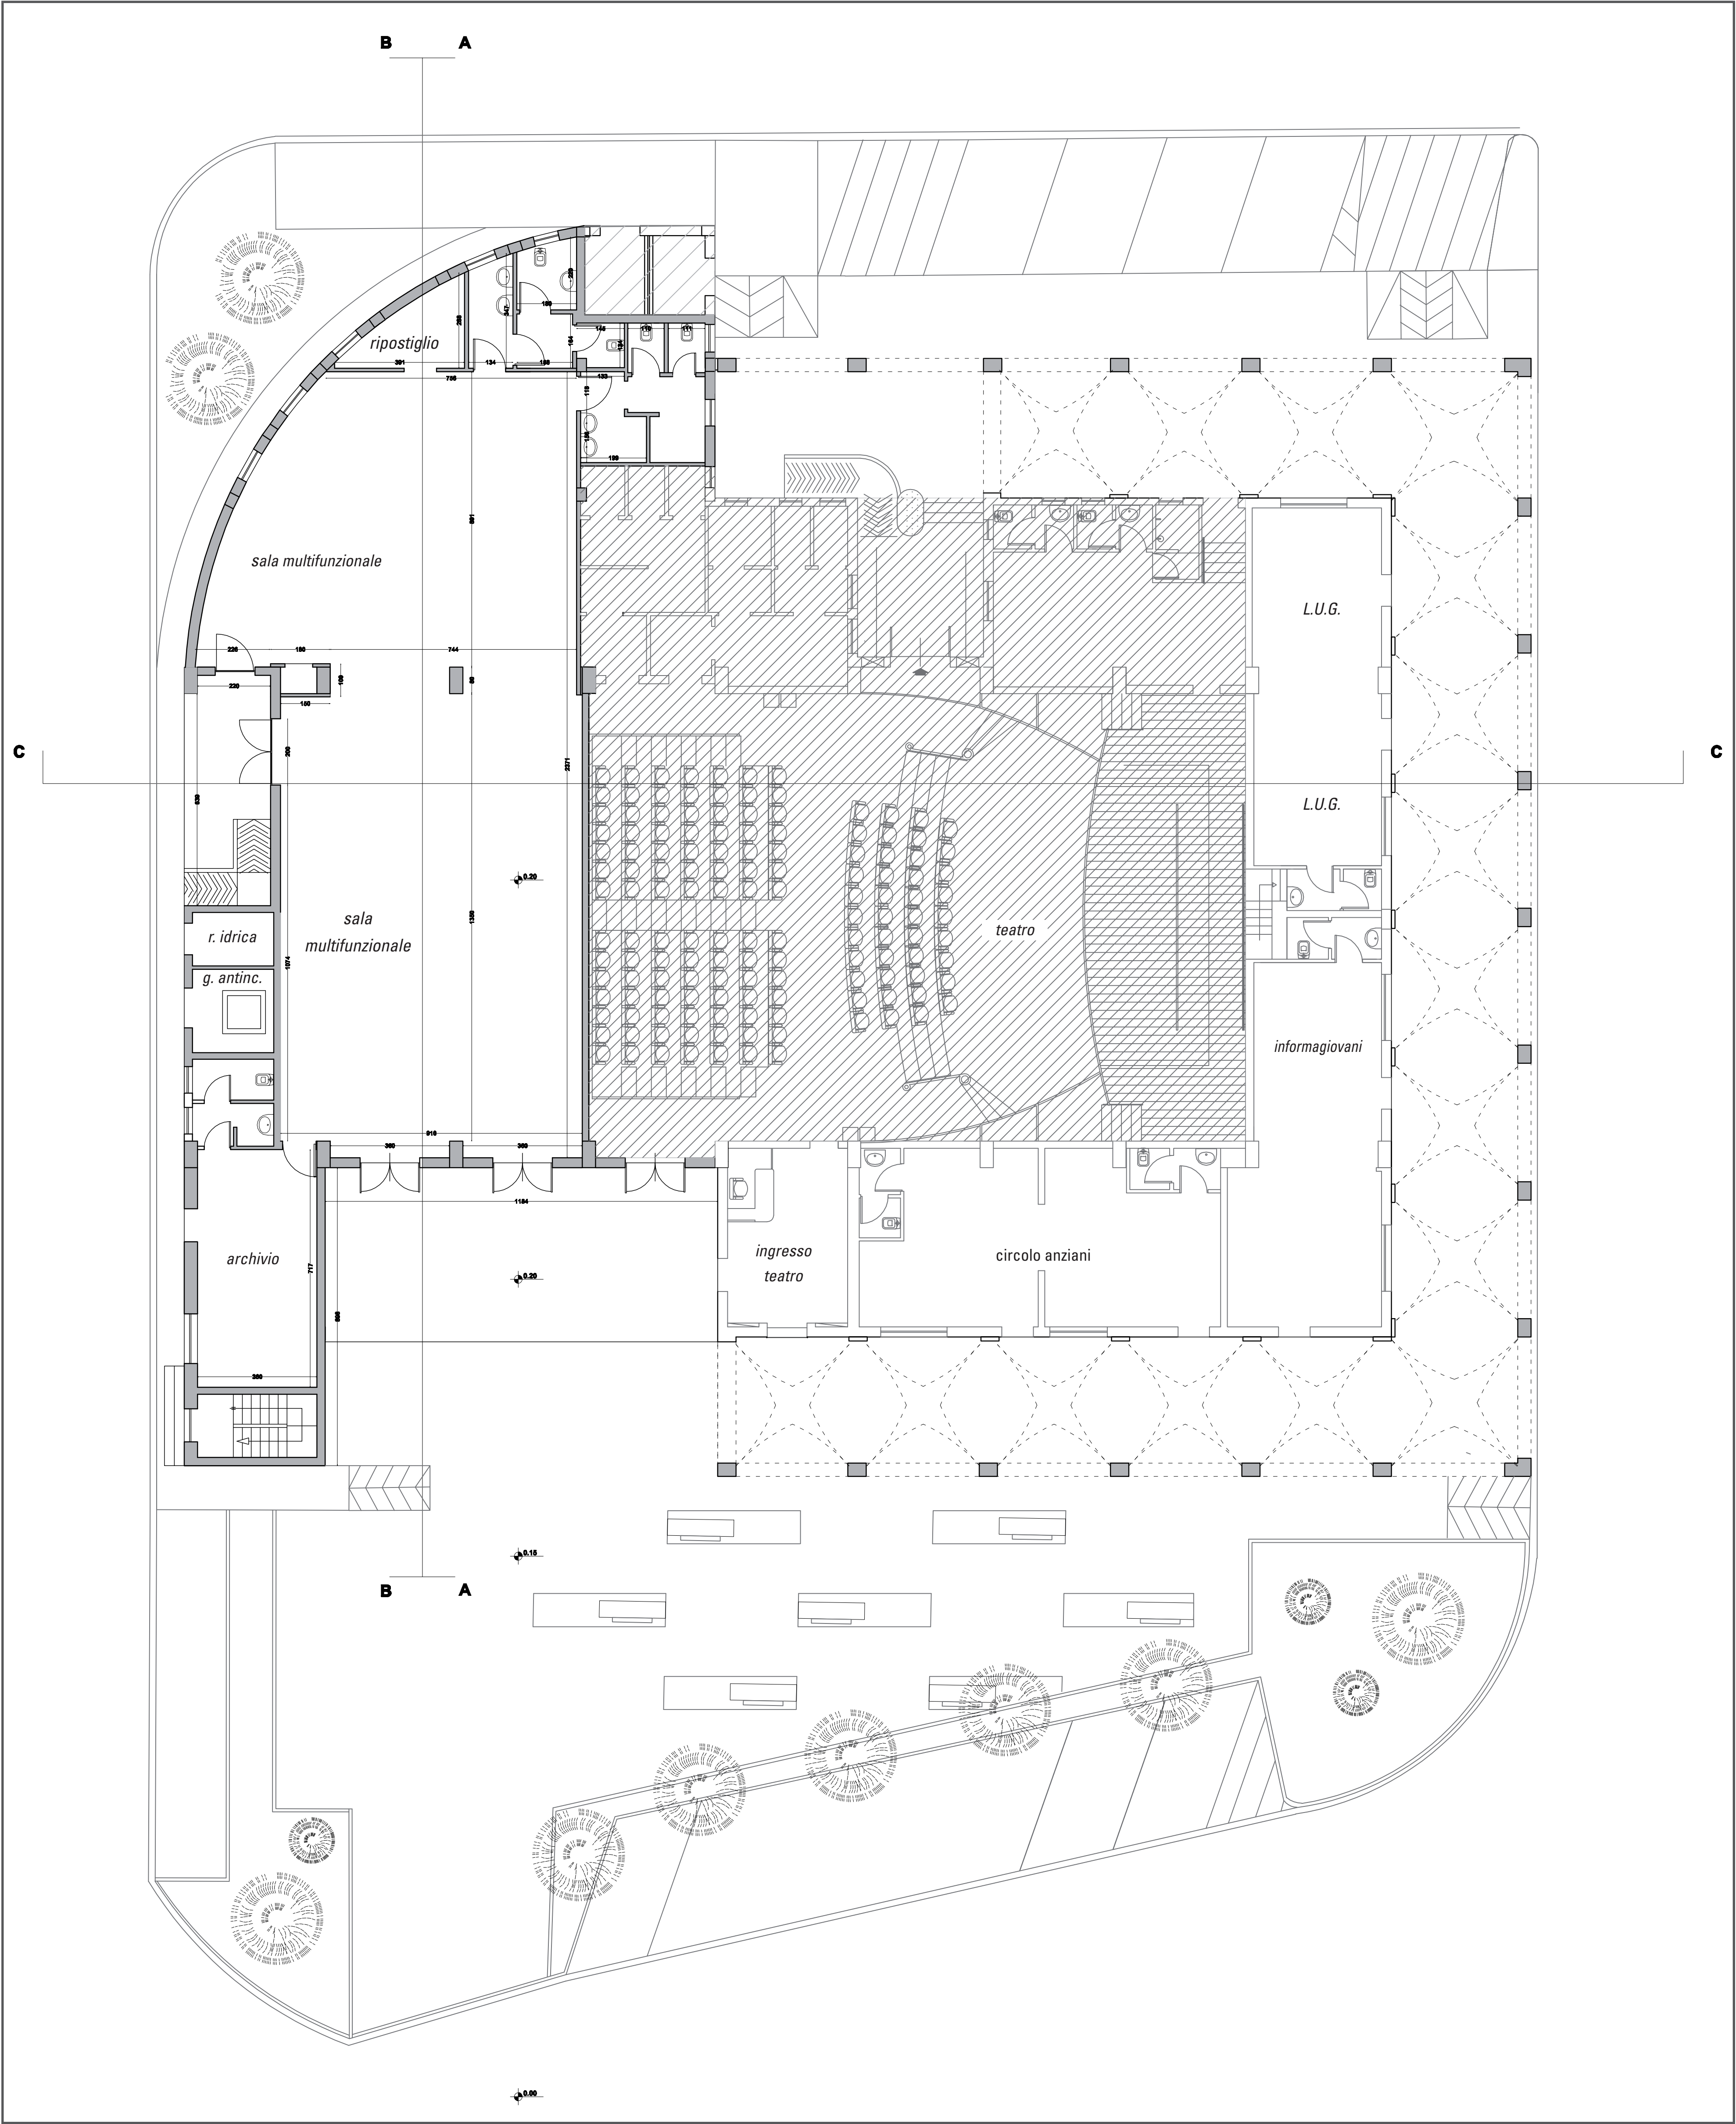


pianta piano terra

stato di fatto


scala 1:100

# “PIAZZA COPERTA - LEVERANO CENTRALE” - PROGETTO DI COMMUNITY LIBRARY PER LEVERANO


tav. 3

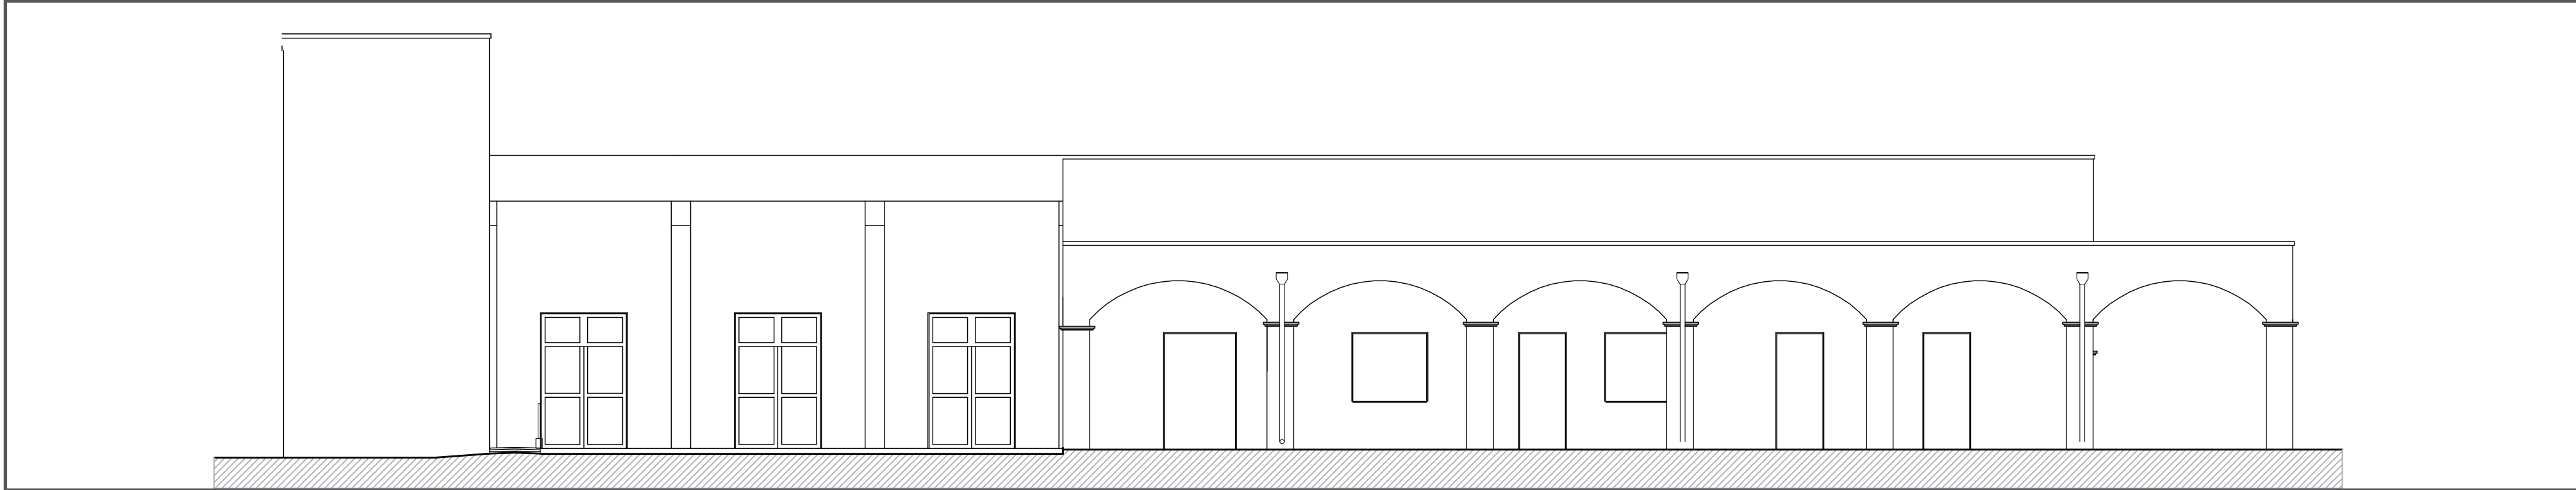


prospetto principale

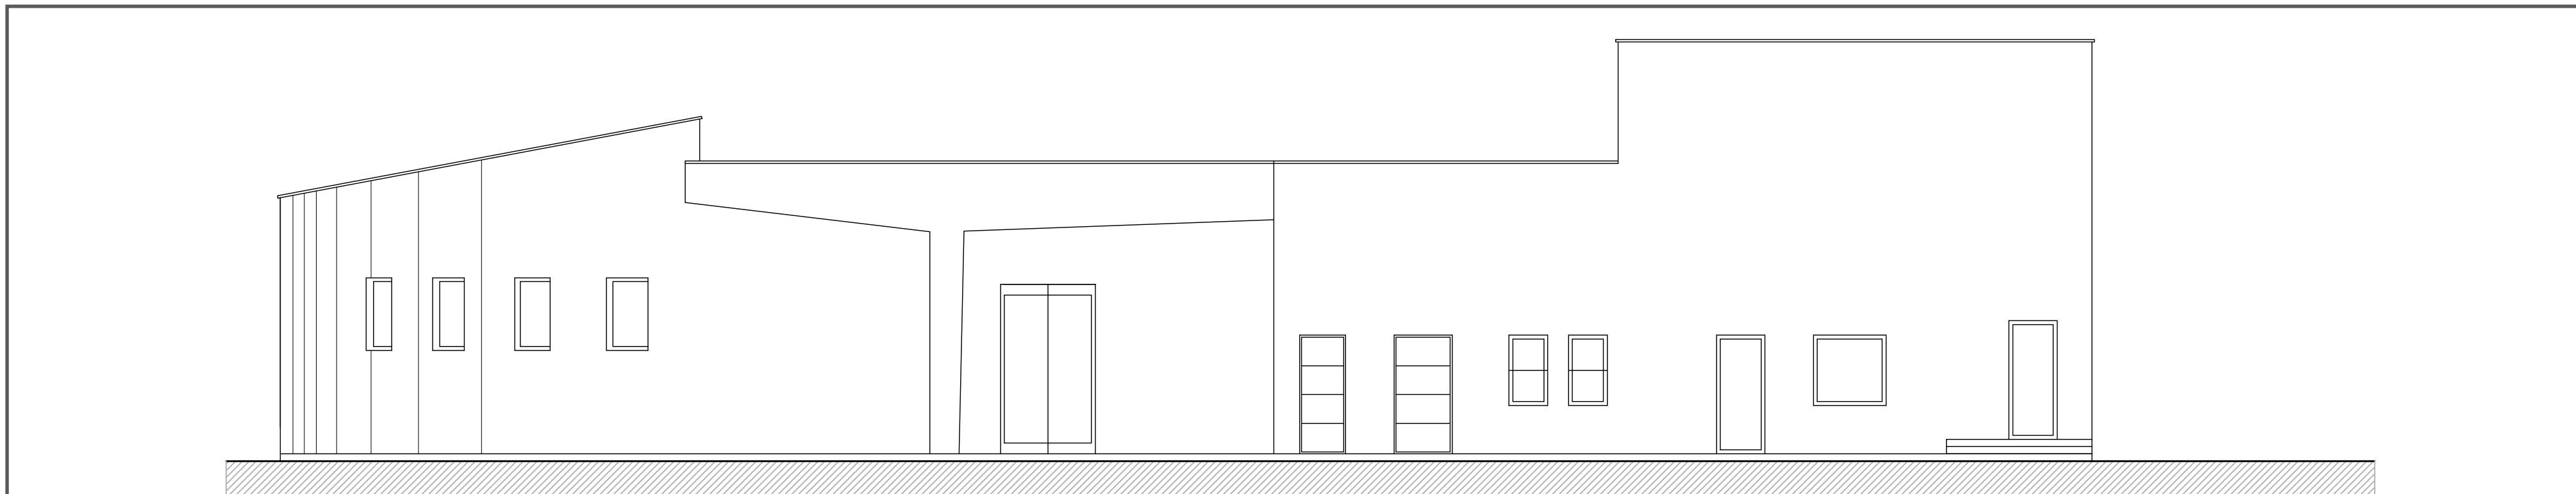


prospetto laterale

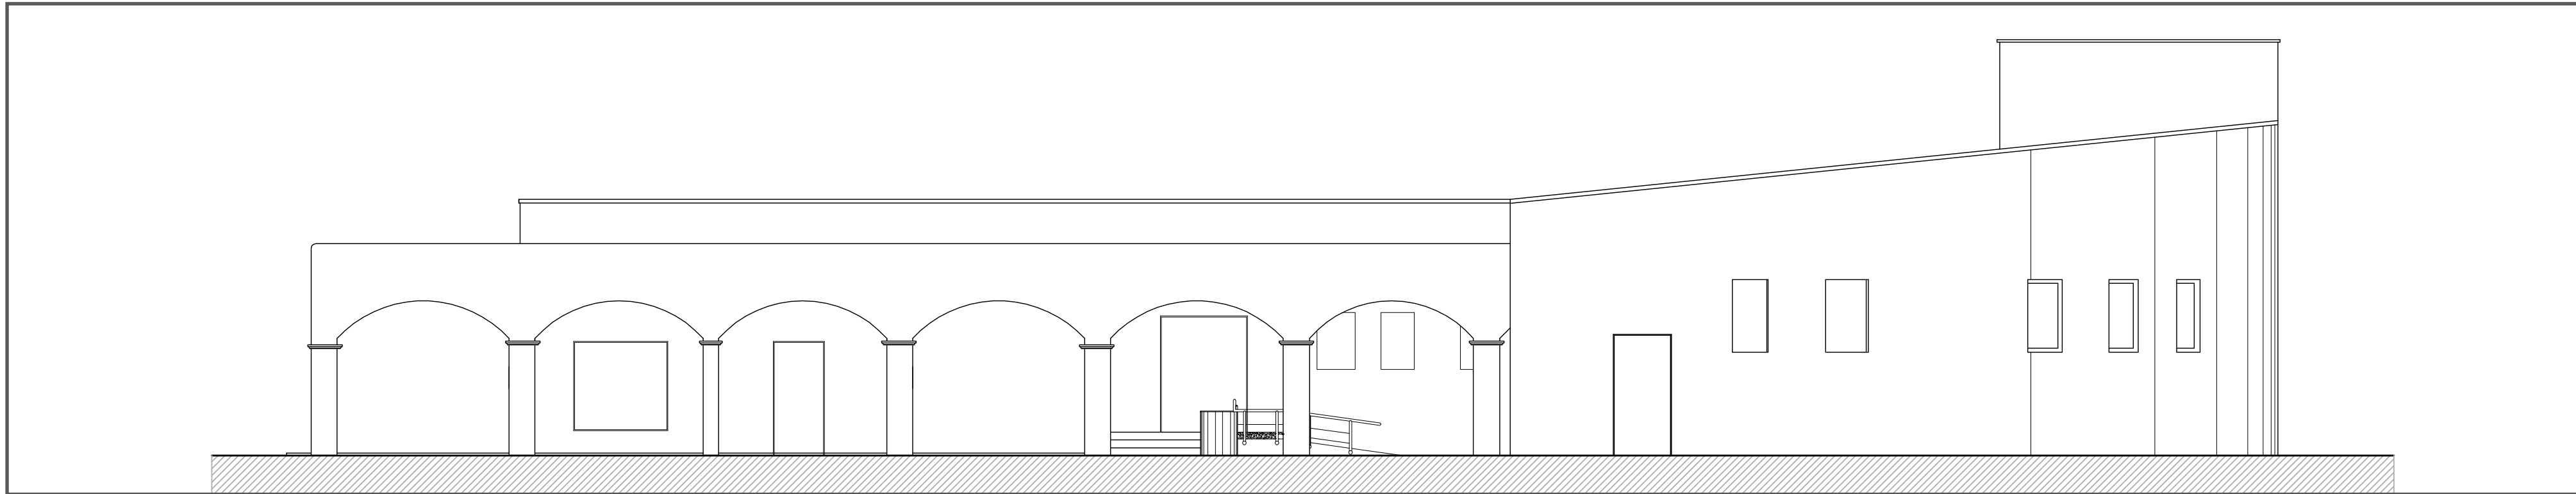


prospetto posteriore

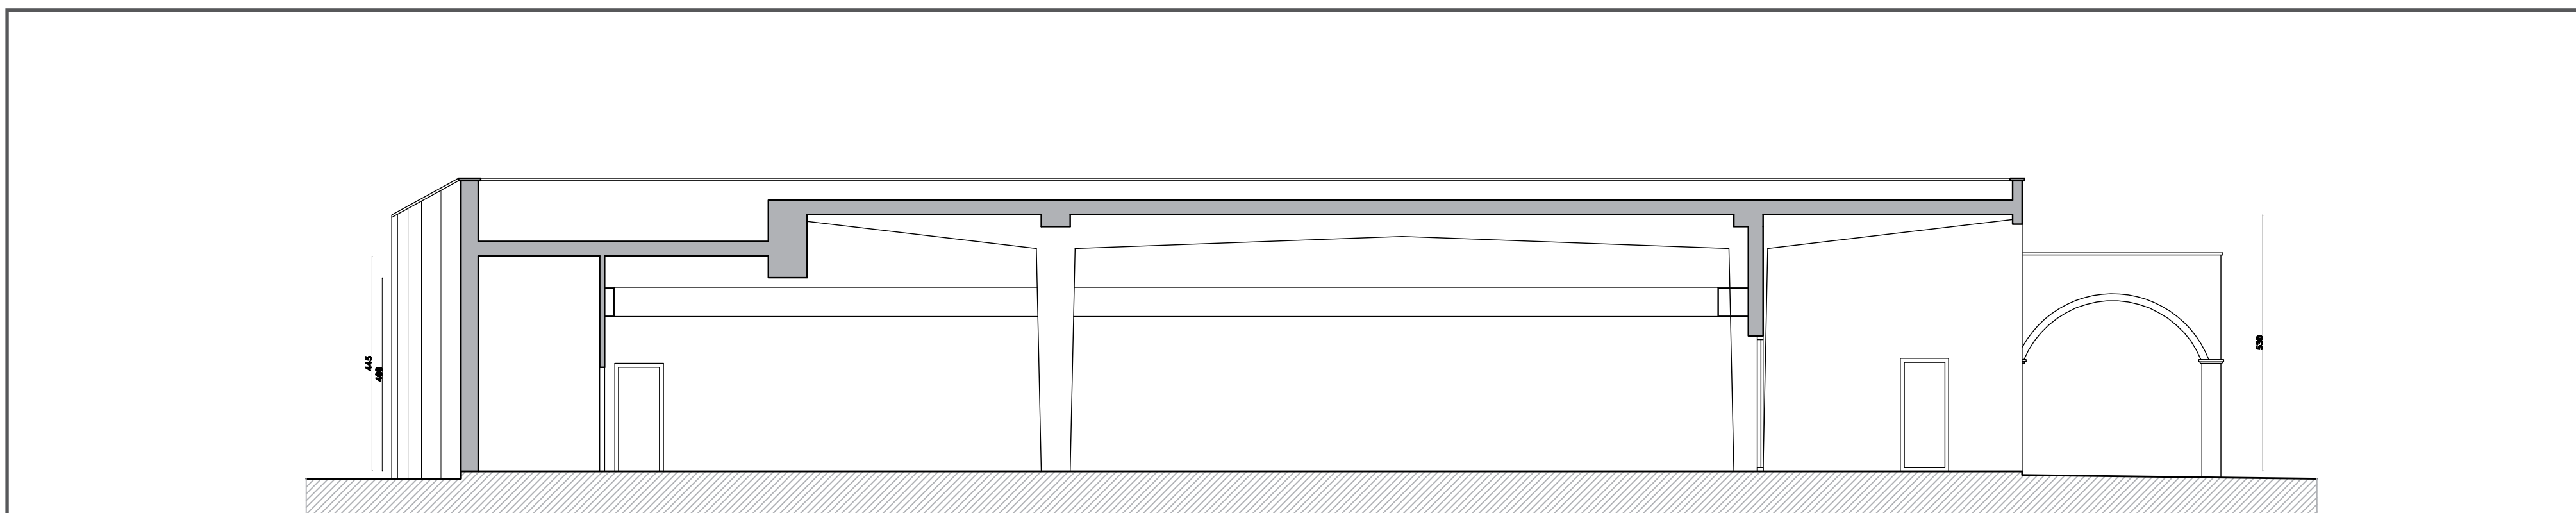

sezione AA

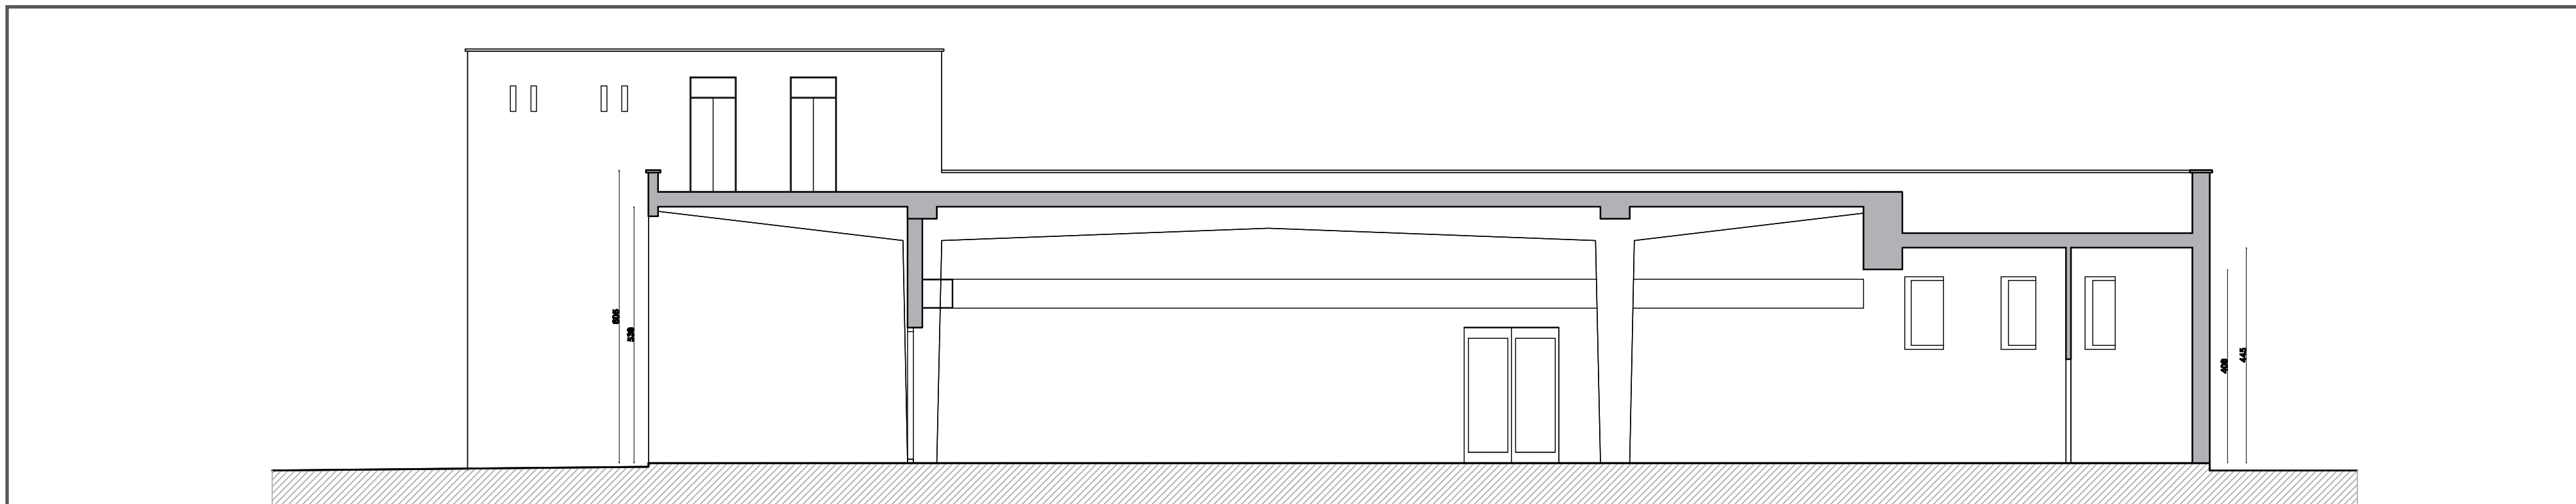

sezione BB

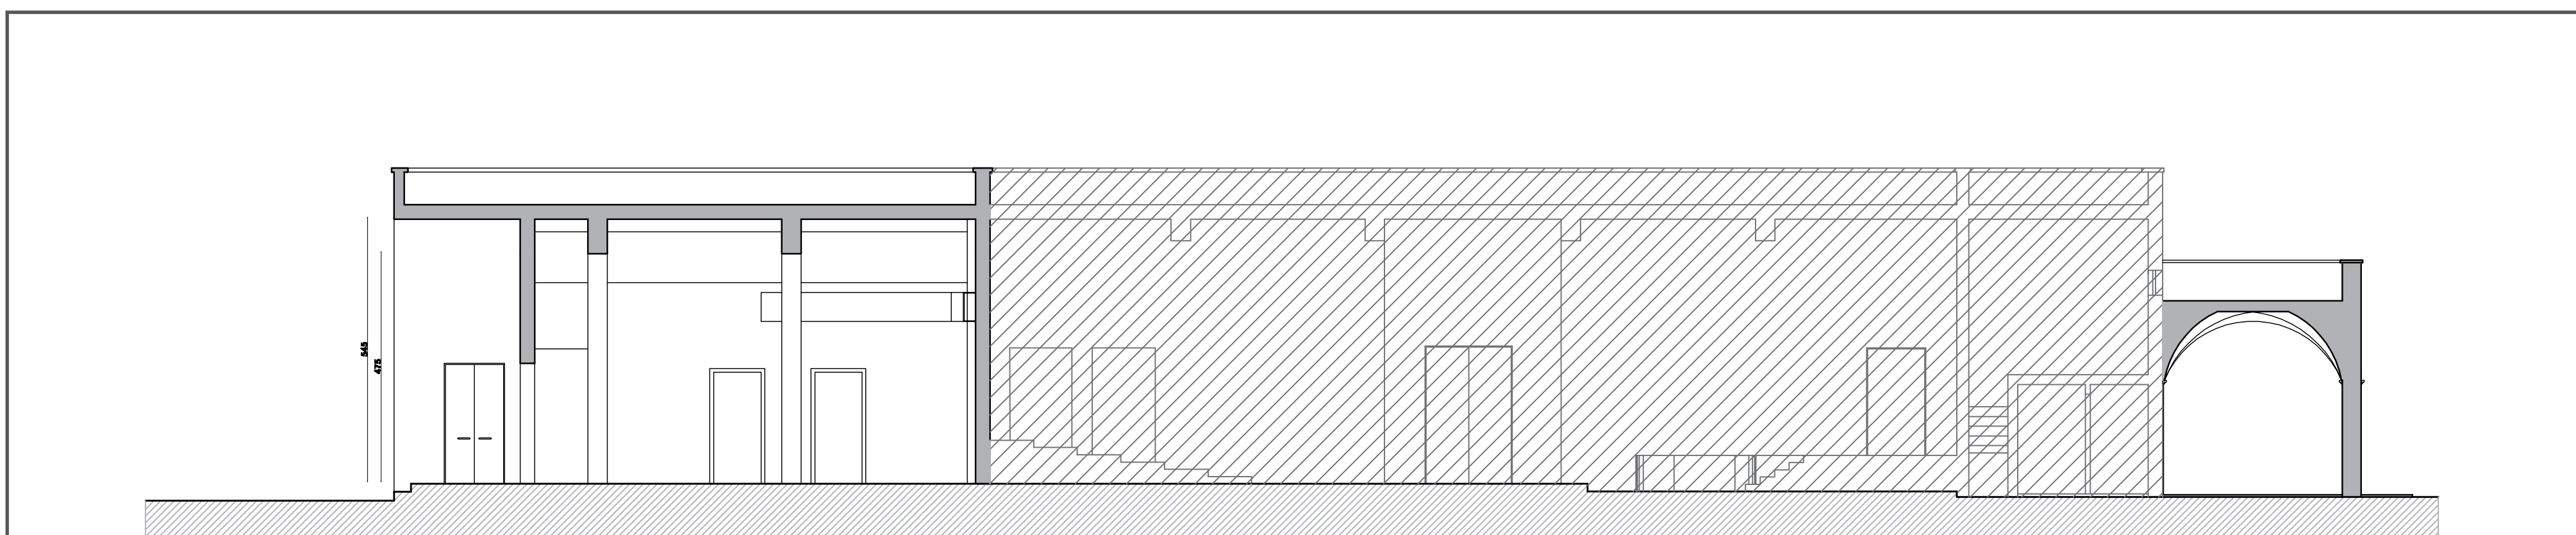

sezione CC