


"PIAZZA COPERTA - LEVERANO CENTRALE" - PROGETTO DI COMMUNITY LIBRARY PER LEVERANO


tav. 4

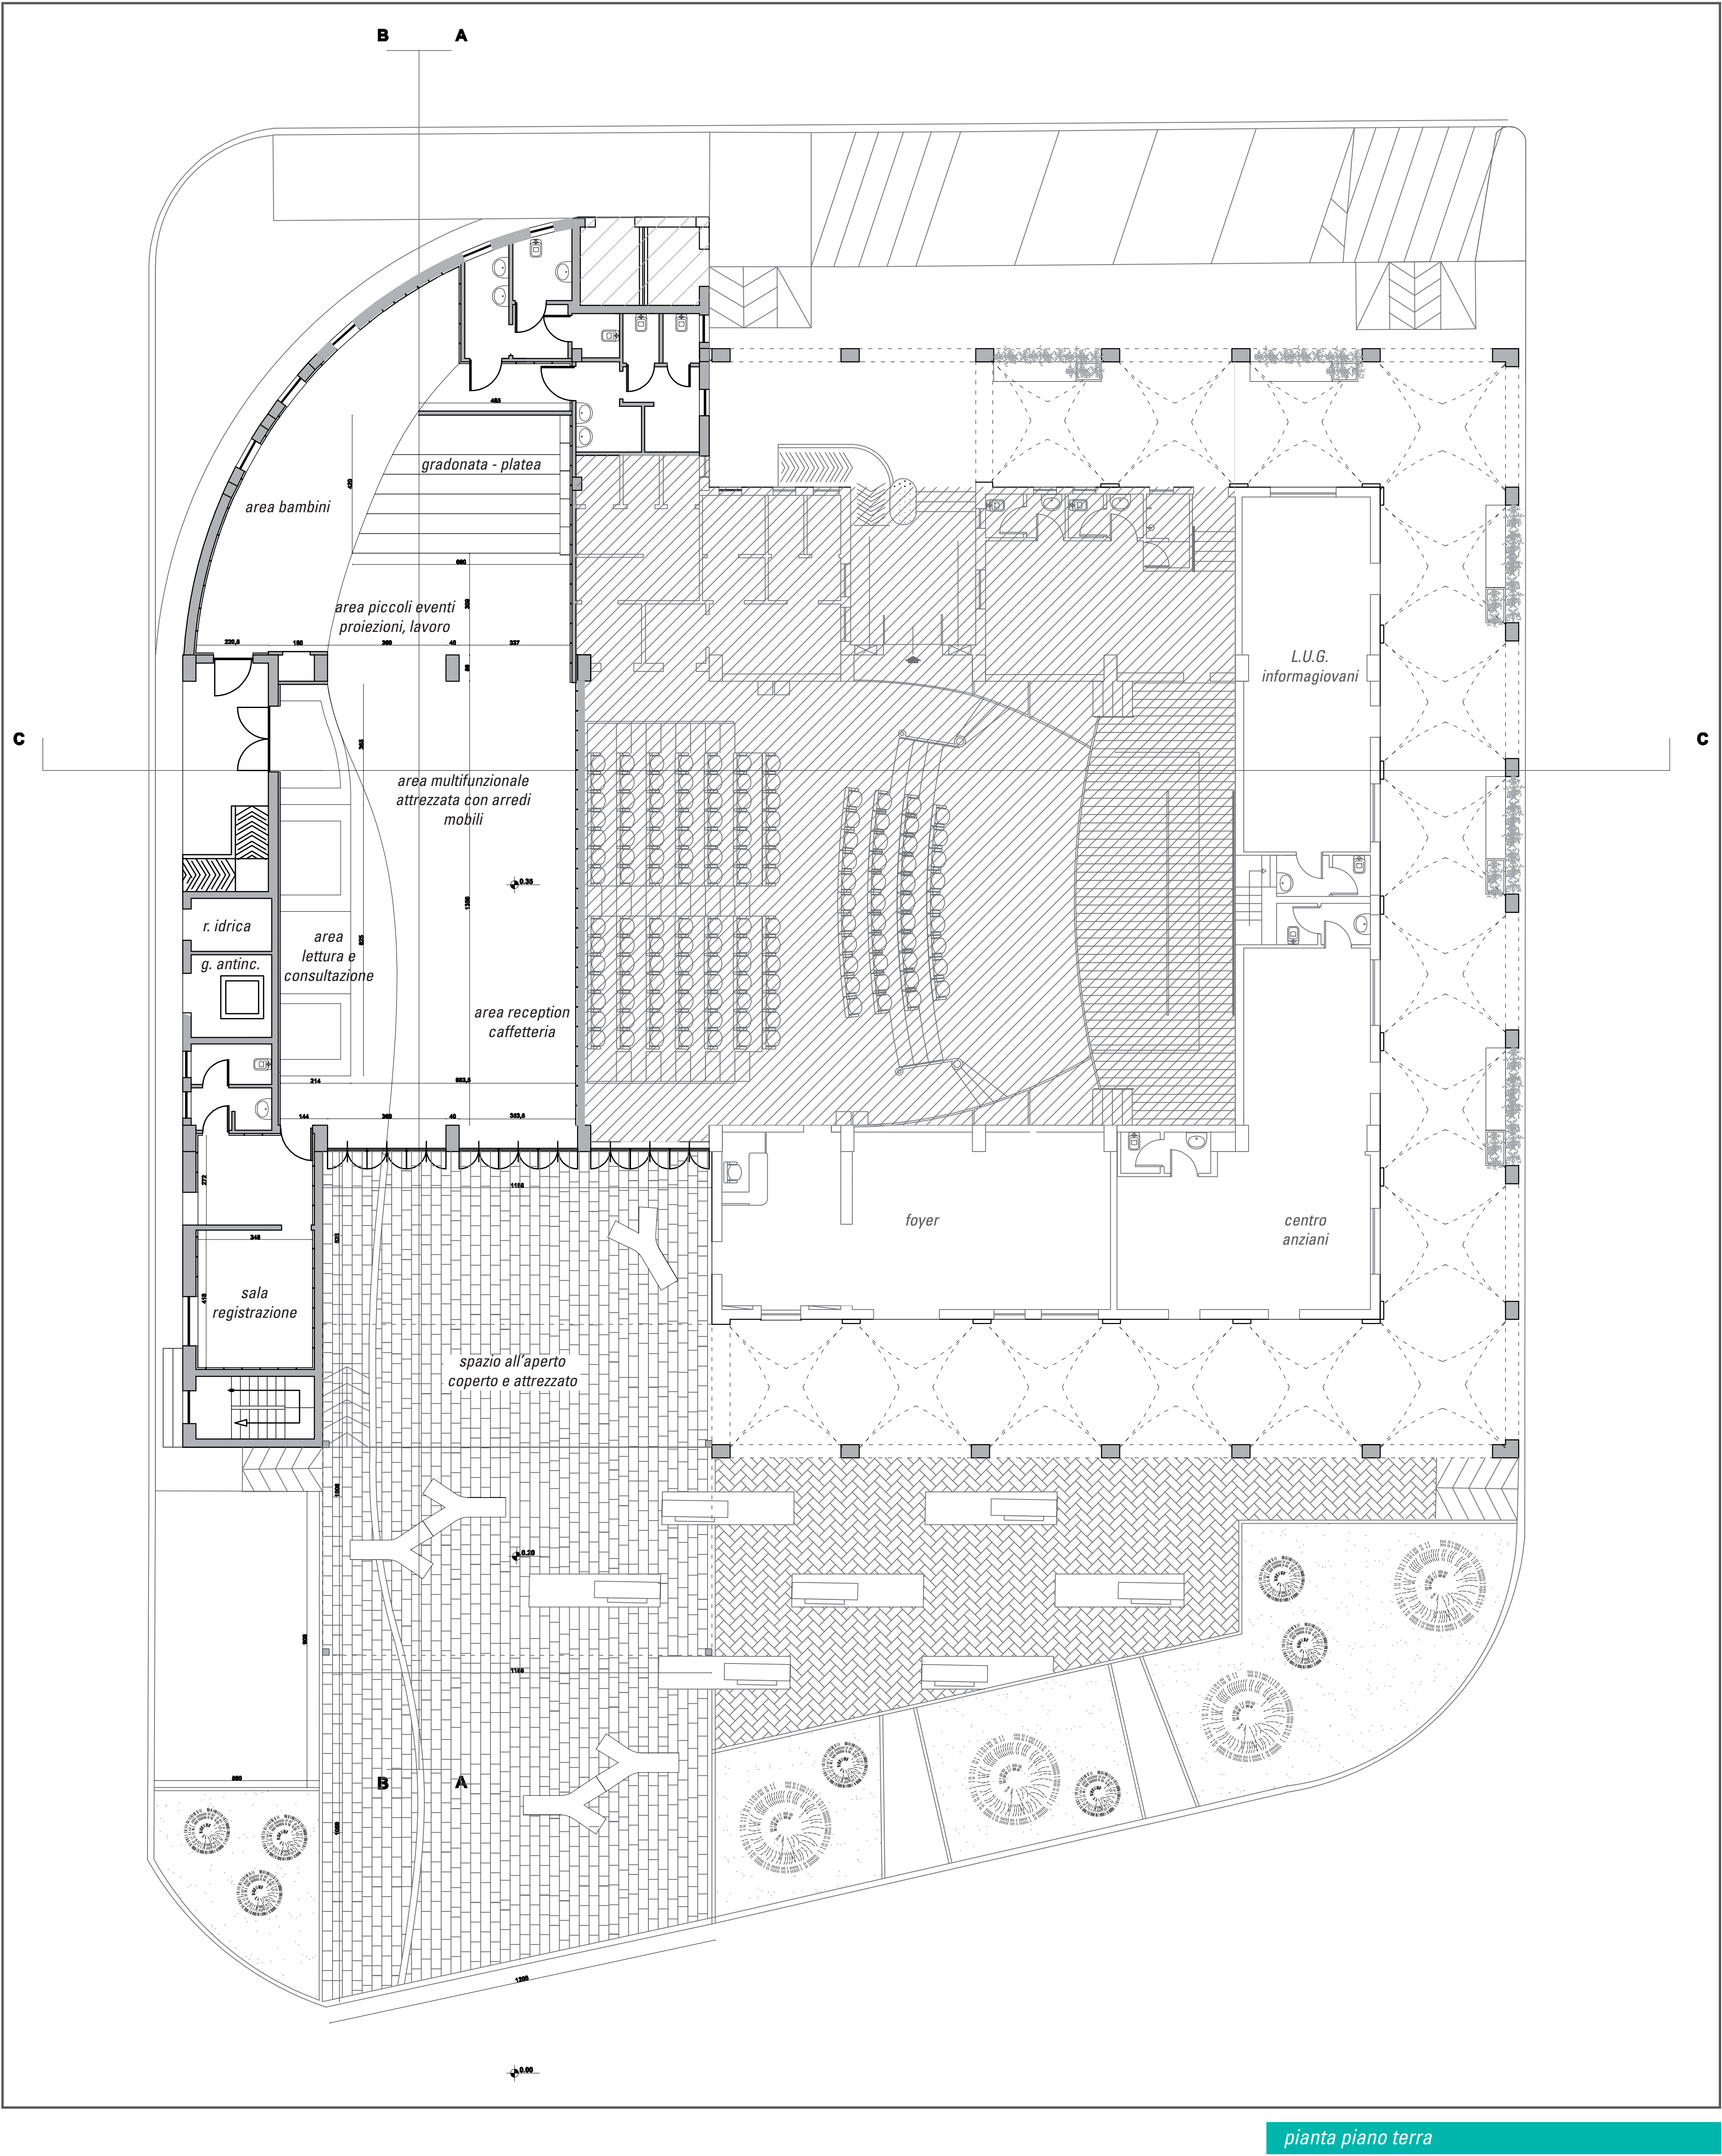


pianta piano terra

progetto


scala 1:100

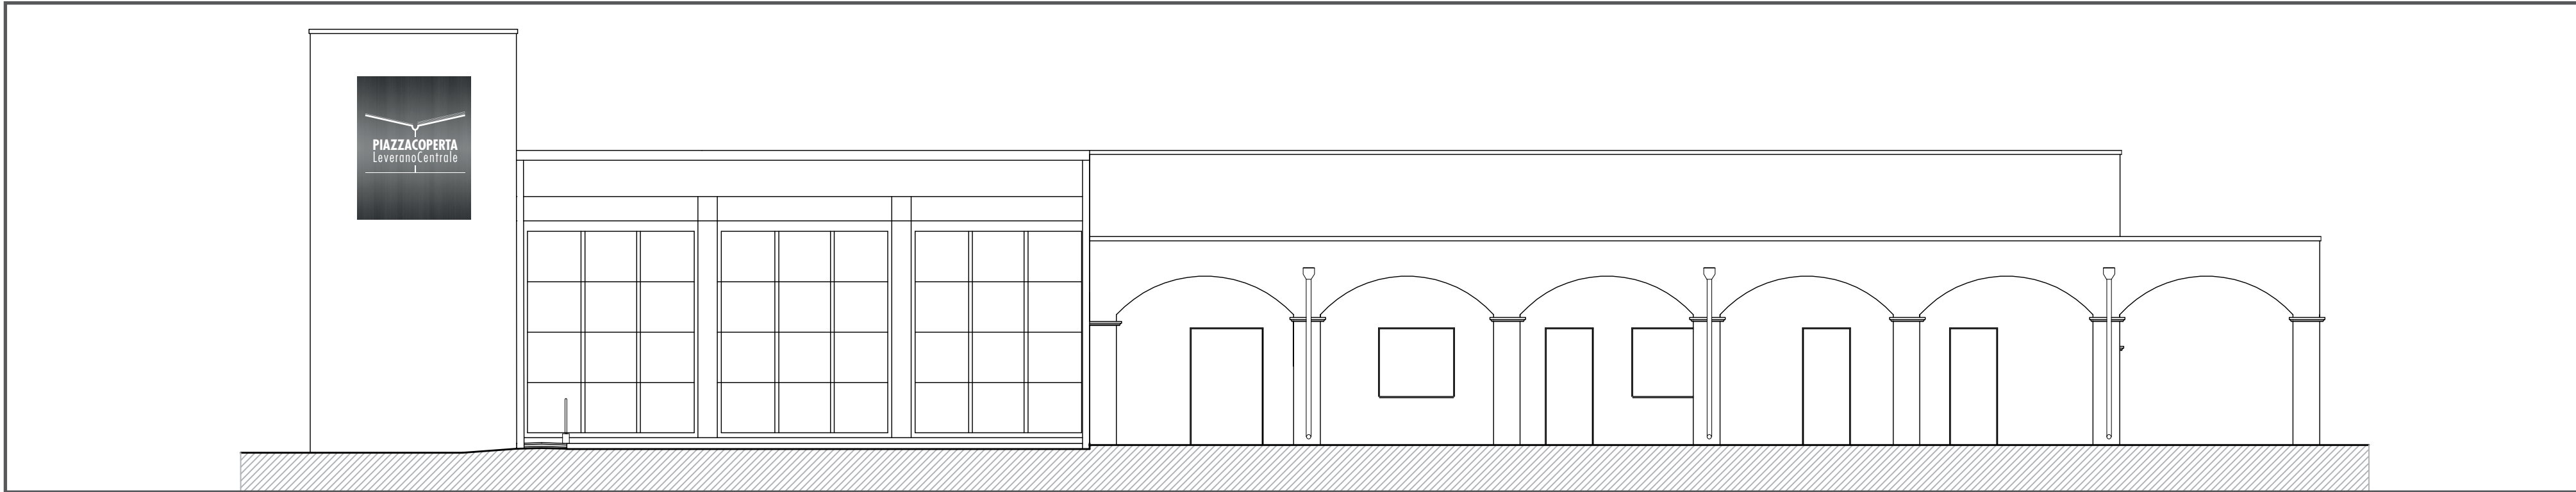


prospetto principale

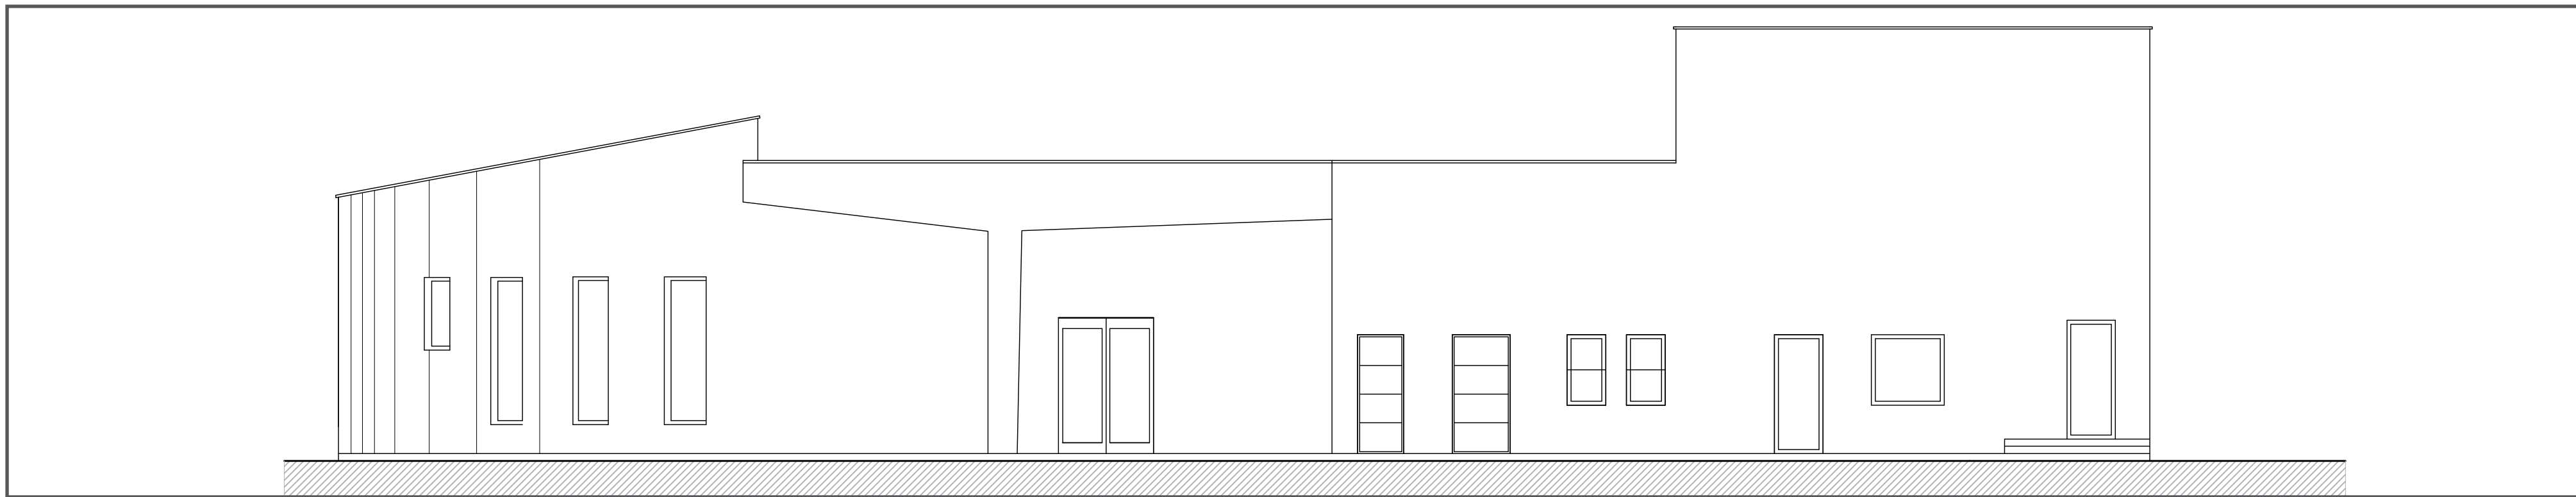


prospetto laterale

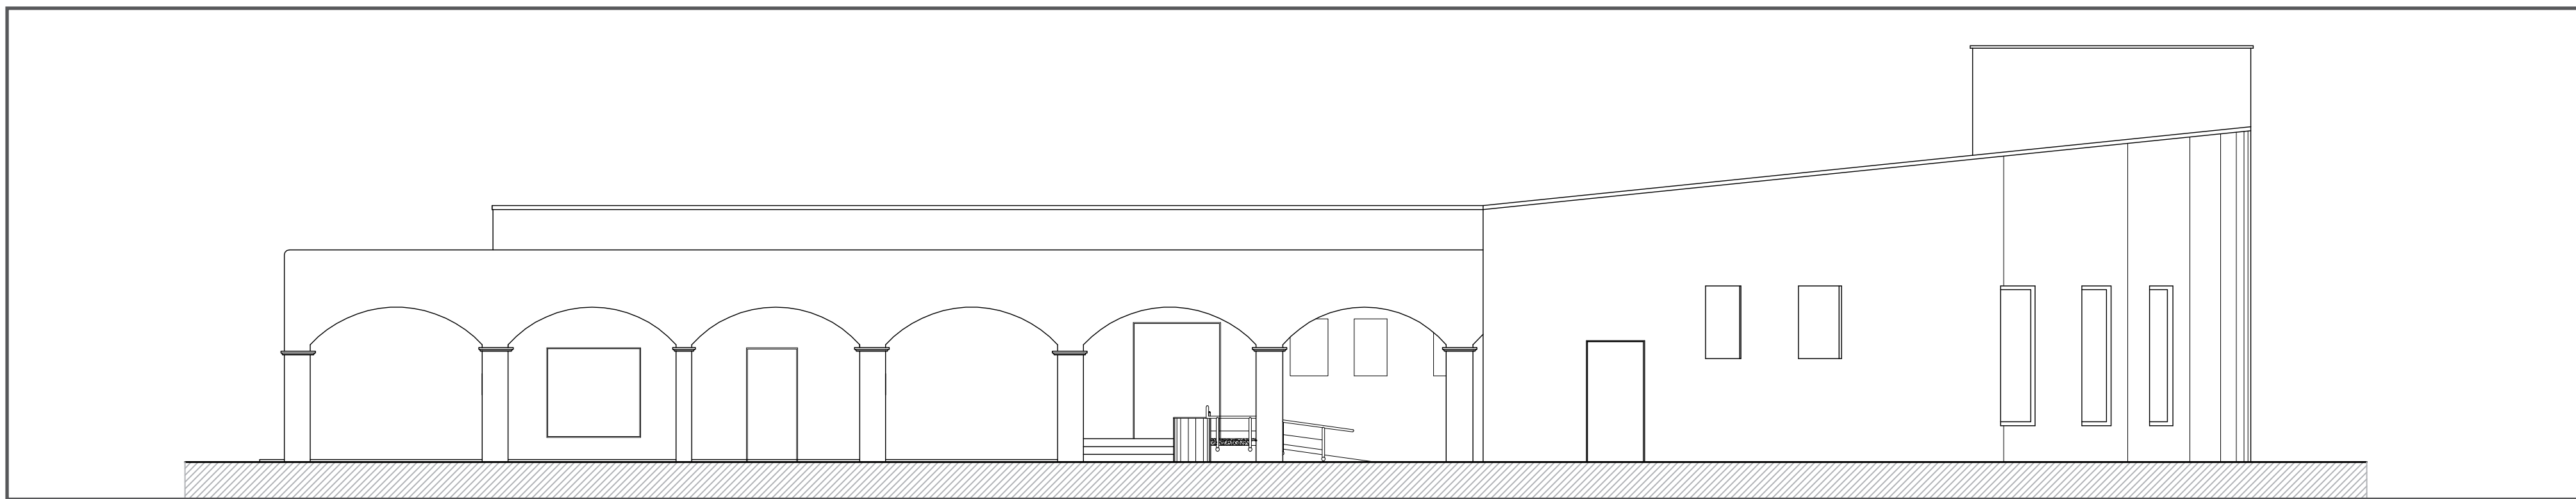


prospetto posteriore

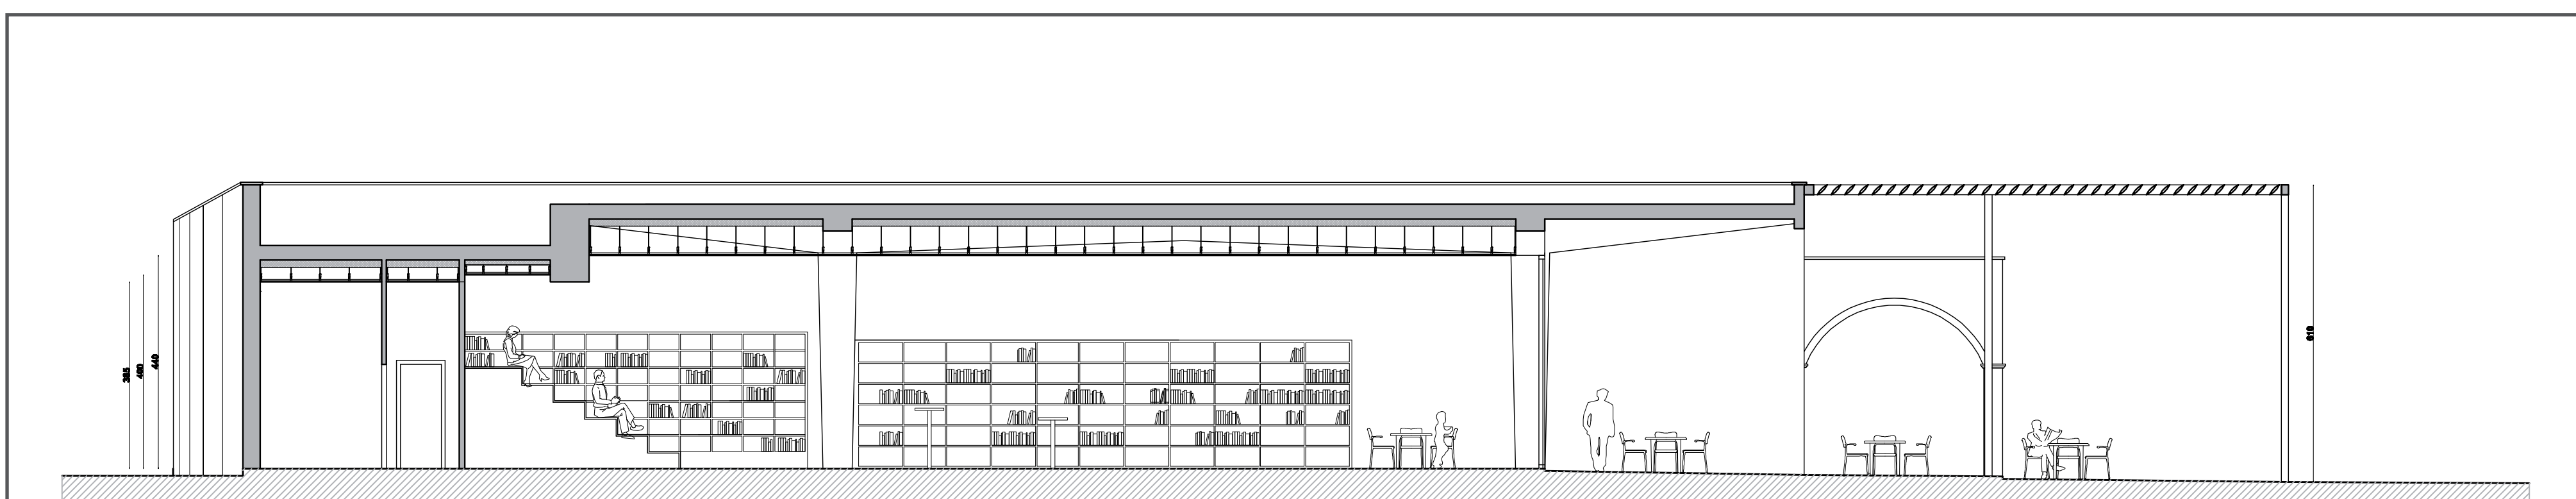

sezione AA

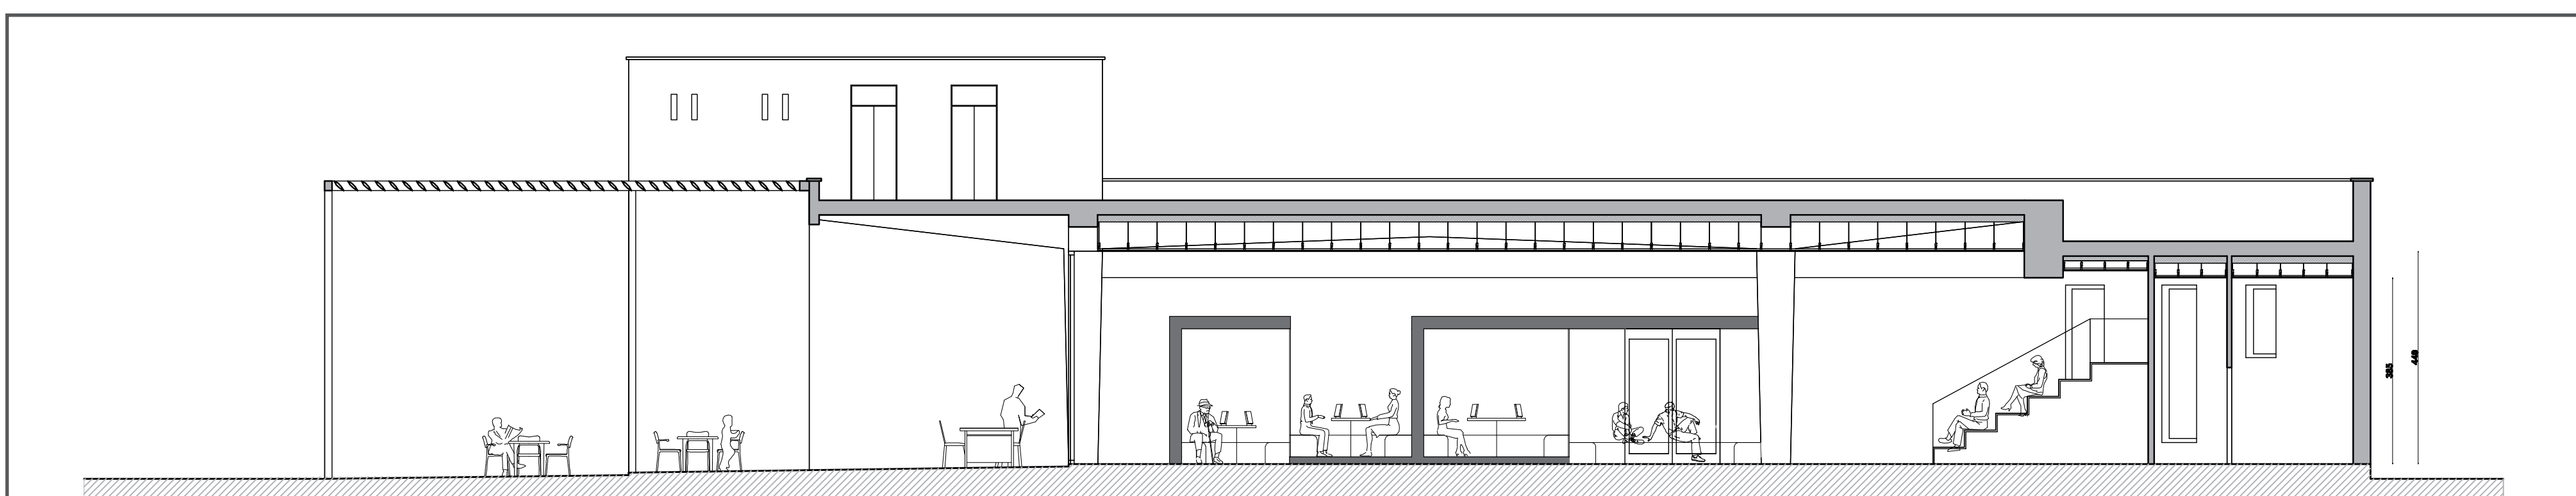

sezione BB

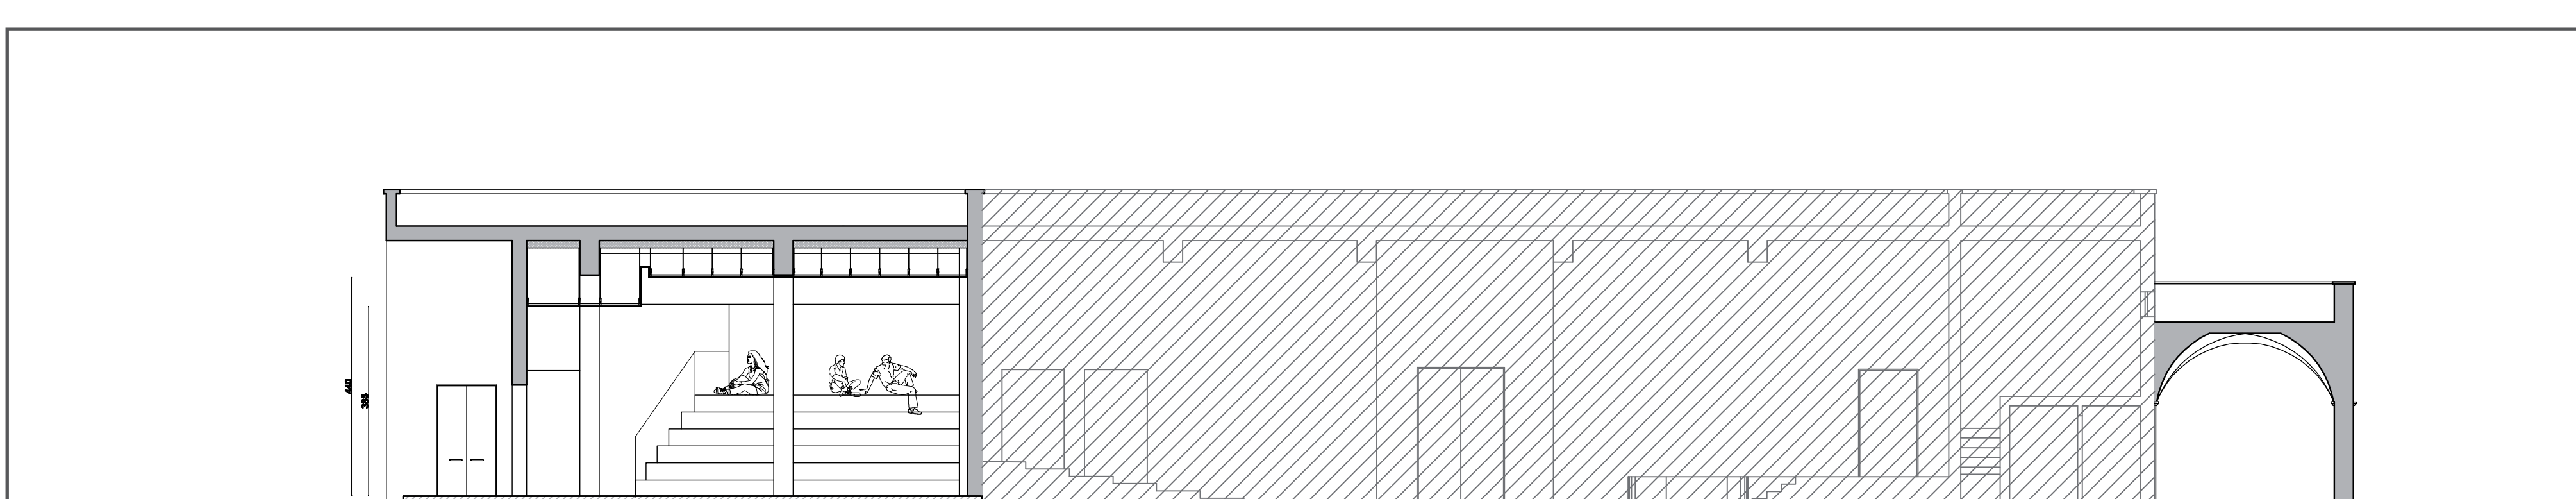

sezione CC