

TAVOLA	OGGETTO DELL'ELABORATO	SCALA
05	Progetto: layout interventi e arredi	1:50

PROGETTISTA	R.U.P.
Ufficio Tecnico Comunale	Dott.ssa Sonia Renis

COLLABORAZIONE E ASSISTENZA TECNICA
Arch. Antonio Re

GESTIONE DOCUMENTO	
DATA EMISSIONE	8 NOVEMBRE 2017
LIVELLO DI PROGETTAZIONE	ESECUTIVO
REVISIONE N.	
RIFERIMENTO FILE	




la gradonata

La gradonata in legno, con struttura portante in ferro, è pensata come una continuazione del pavimento in parquet. E' composta da sei gradoni alti trentacinque centimetri di modo che siano pienamente utilizzabili come seduta, mentre la larghezza dei singoli gradoni è pari a sessanta centimetri, una dimensione che permette agli utenti di sedere assumendo le posizioni più congeniali per la lettura, la partecipazione ad un'assemblea pubblica o la visione di un documento video, proiettato sullo schermo a scomparsa posto frontalmente. Quest'area, attrezzata con pouff e cuscini colorati, è pensata come punto di attrazione soprattutto nei confronti dei ragazzi, che qui possono sedere liberamente, come sui gradini delle chiese nelle piazze storiche italiane, scambiando opinioni tra loro o leggendo immersi tra coetanei. Di fronte alla gradonata, sono anche presenti dei tavoli di lavoro con sedie e altre comode sedute, utili allo svolgimento delle attività culturali programmate dalla biblioteca.

La parte laterale della gradonata è attrezzata con delle scaffalature ad incasso che servono da libreria per l'attività area dei ragazzi e dei bambini. I genitori potranno controllare i loro figli sedendo sulla gradonata, vicino alla ringhiera, lasciando ai bambini la sensazione di possedere un rifugio tutto per loro, da gestire in autonomia.


l'area bambini

Di lato alla gradonata, in uno spazio raccolto ma in continuità con quello centrale, è prevista l'area dedicata ai bambini. In una zona ampiamente illuminata saranno presenti pouff e colorati arredi: un grande tappeto con cuscini, delle sedute e dei tavolini tra loro componibili

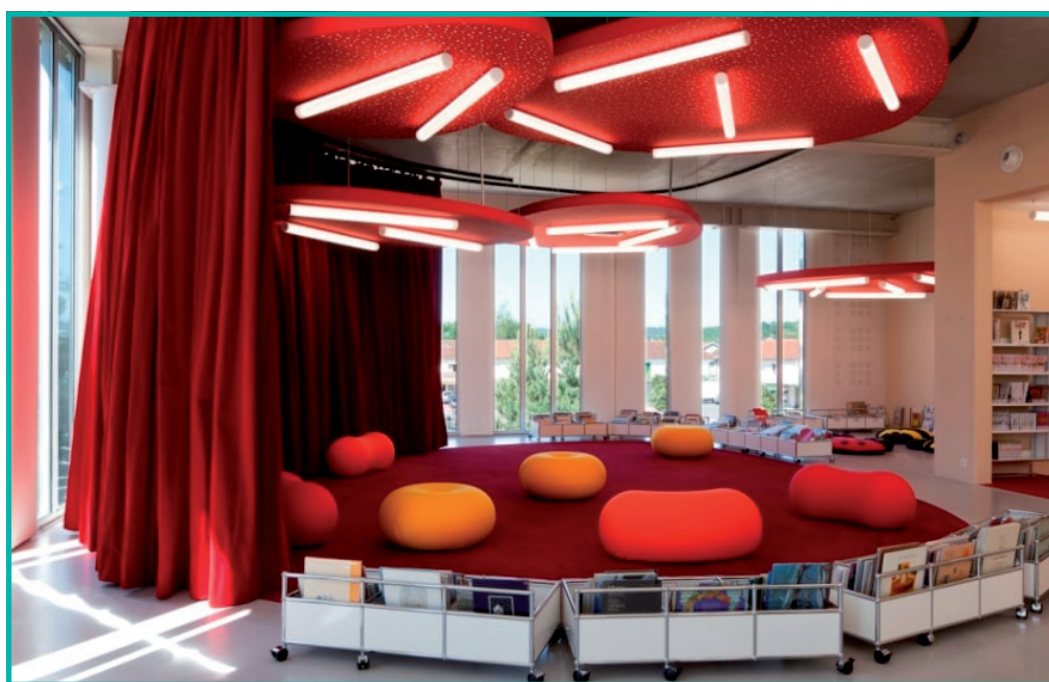


"PIAZZA COPERTA - LEVERANO CENTRALE" - PROGETTO DI COMMUNITY LIBRARY PER LEVERANO

tav. 5

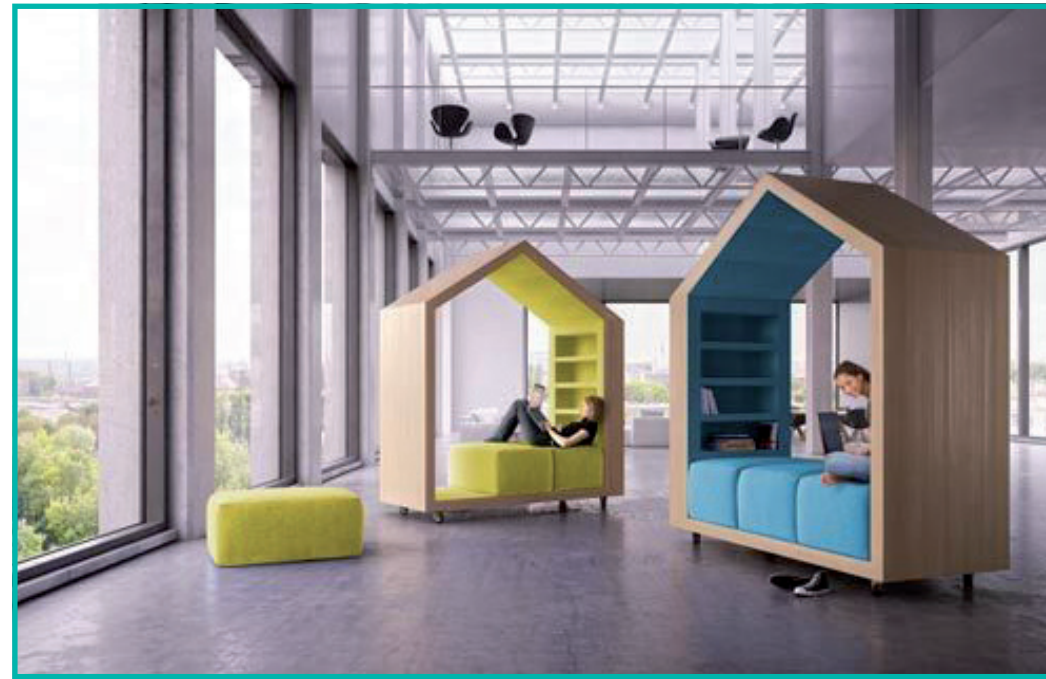

le casette alcova

Superato il bancone della biblioteca, si giunge in un'area centrale, in cui sono stati previsti solo arredi mobili: scaffali per libri su ruote, poltrone, altre sedute ed "alcove mobili", di modo da rendere possibile la riorganizzazione dello spazio secondo le esigenze e richieste dei fruitori, enfatizzando così il senso di partecipazione. Le "alcove" sono l'elemento caratterizzante del nostro spazio. Esse sono semplici nella forma, in legno naturale di abete e con comode sedute in tessuto dai colori tenui, sono componibili e mobili (essendo appoggiate su ruote).

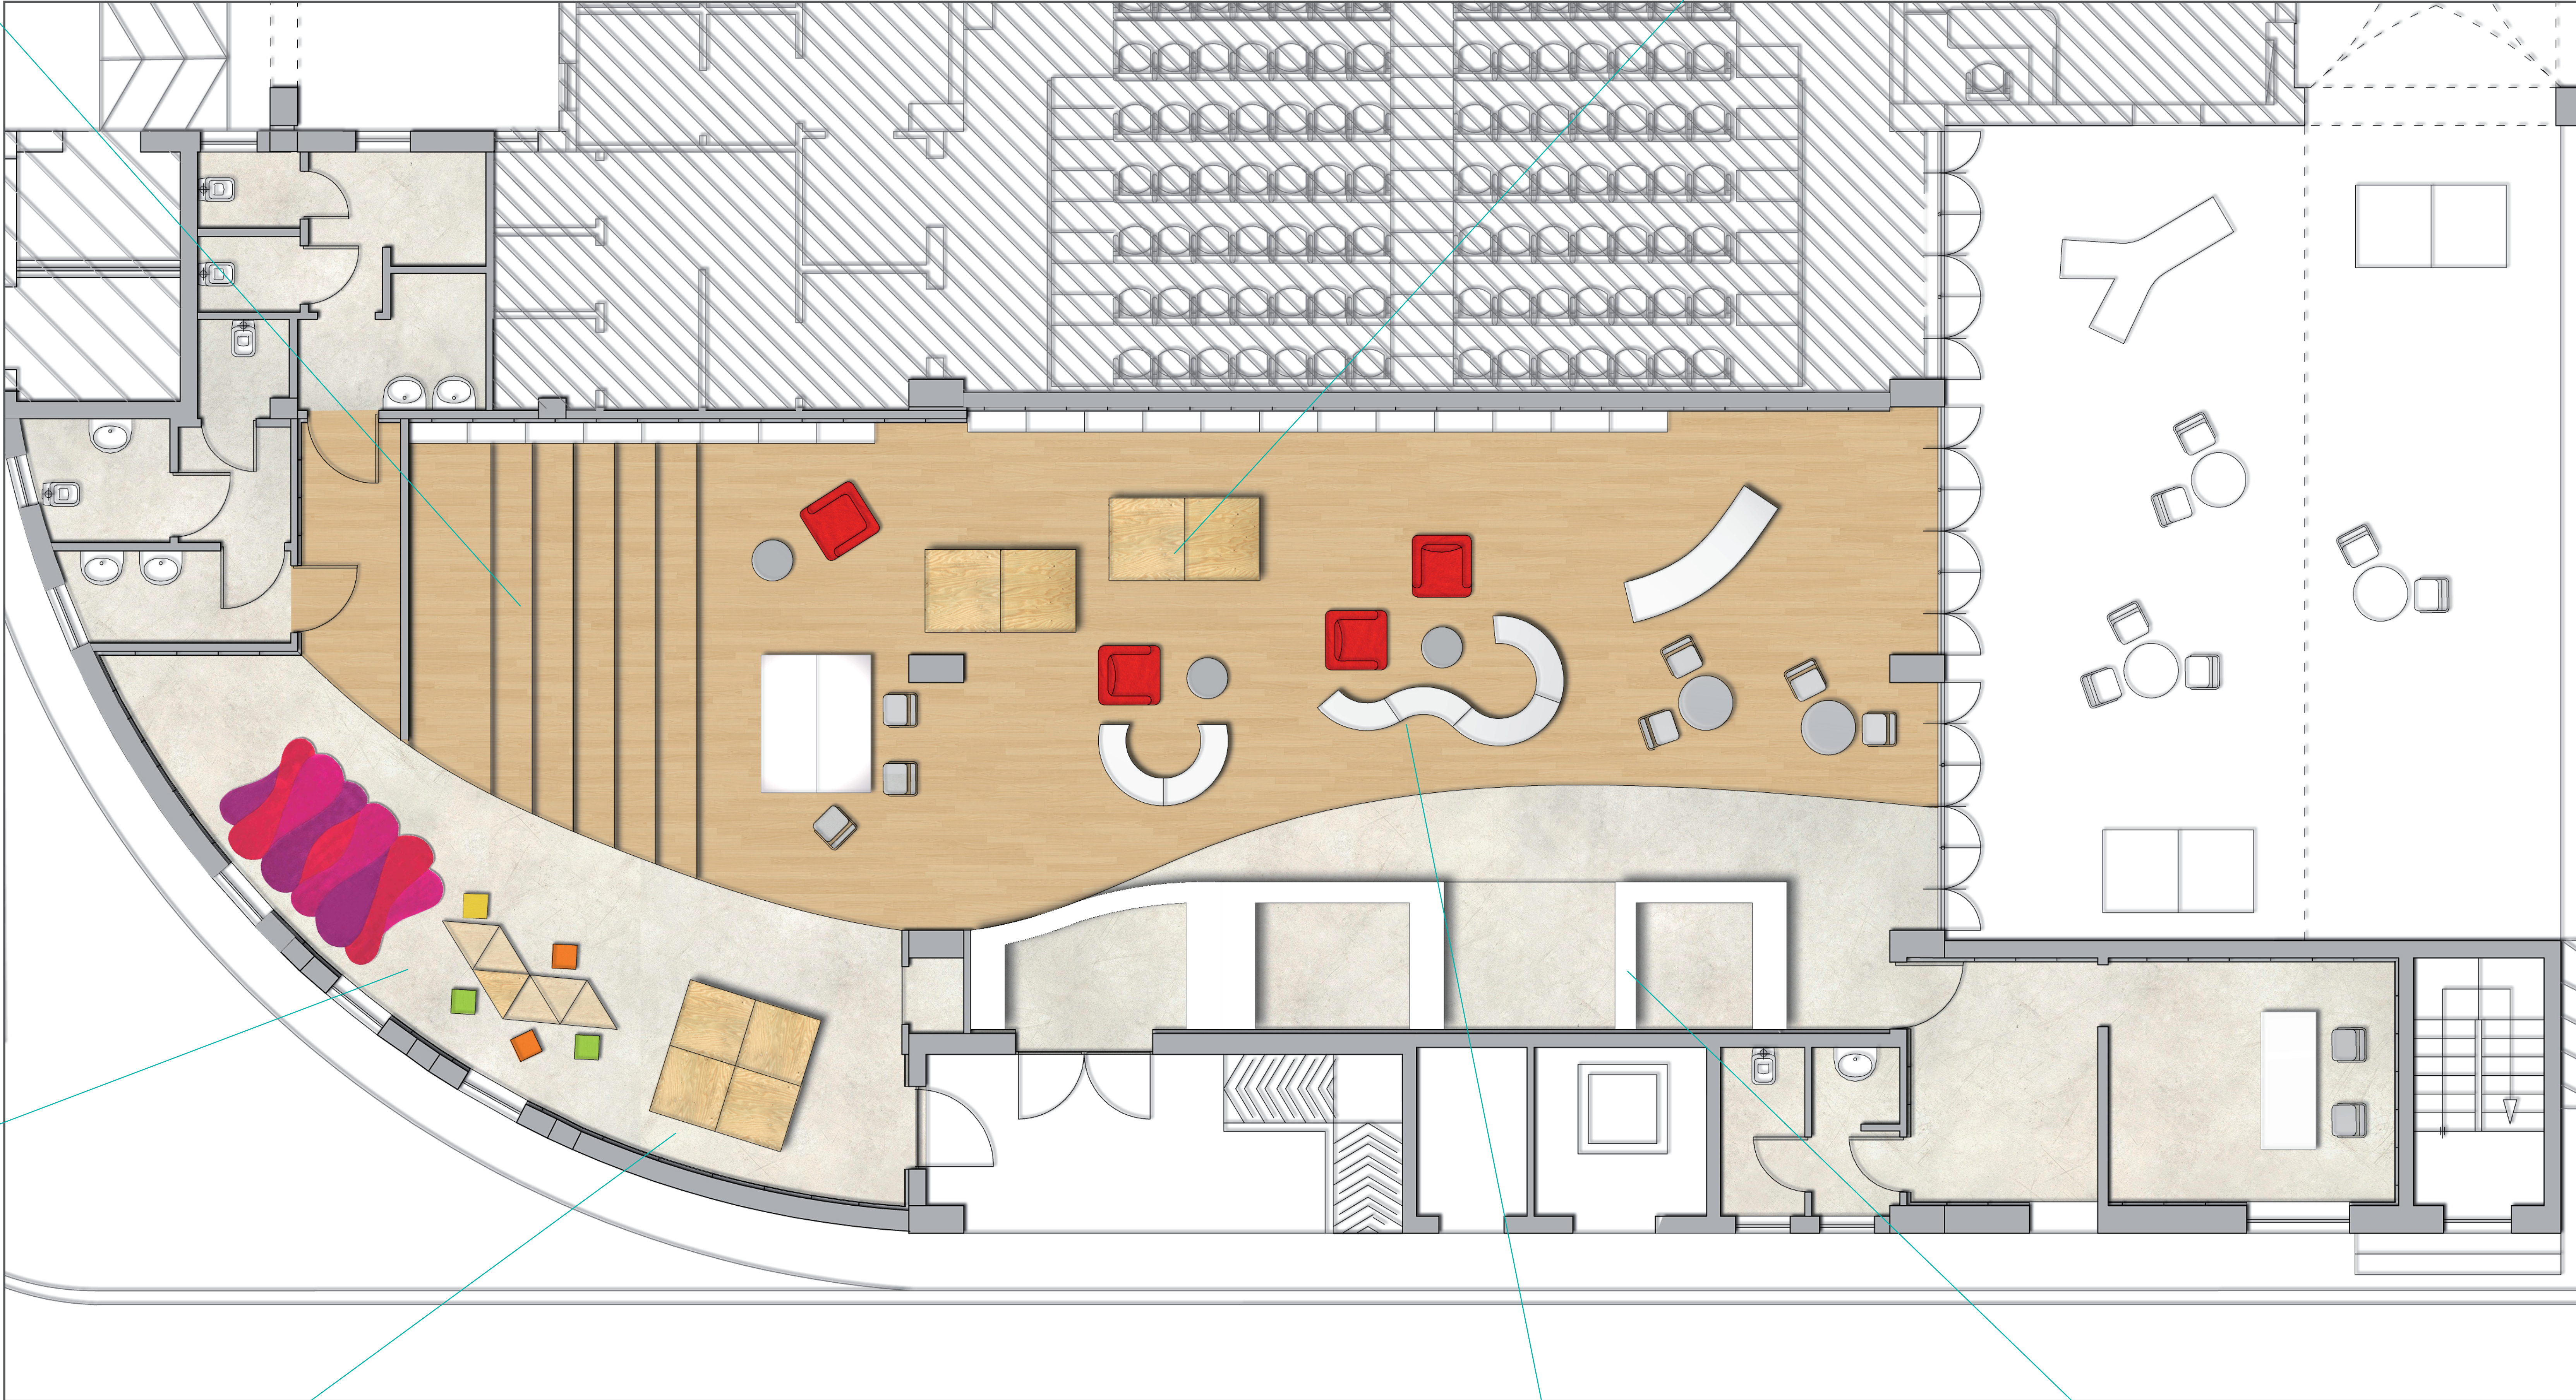

pianta piano terra - layout arredi

l'area bambini

Anche la zona dei ragazzi avrà le sue "casette alcova" in scala adeguata, sempre in legno, su ruote e componibili tra di loro. Anche questo è uno spazio flessibile e aperto, i bambini avranno la possibilità di comporre sedute, tavoli e alcove e creare i loro personali luoghi di lettura e di gioco.




gli scaffali dei libri

L'esigenza di avere un ampio spazio flessibile, sia nell'uso che nella distribuzione degli arredi e la scelta di non avere una netta separazione tra le varie aree, in cui ognuna non abbia limiti ben definiti ed interagisca con le altre, ha portato ad una struttura aperta, con parziale sovrapposizione delle funzionalità. Gli utenti possono così occupare ed utilizzare in modi diversi l'intero spazio, al variare di circostanze ed esigenze. Tutto ciò ha portato alla scelta di arredi e scaffalature fisse e di maggiore capienza sui lati a ridosso dei muri e di arredi bassi, mobili e componibili nella parte centrale. La loro disposizione crea zone di rifugio per la lettura, attrezzate con comode sedute e tavolini, dei luoghi appartati ma sempre a margine delle zone di maggiore attività.



le postazioni lettura

Disegnate come degli spazi moderni destinati al co-working, degli uffici "aperti", una sorta di alcove a muro aperte verso la sala principale in cui singoli o piccoli gruppi di persone possano trovare un luogo più appartato dove svolgere incontri di lavoro, ricerche di gruppo o semplicemente leggere in un ambiente più definito spazialmente.

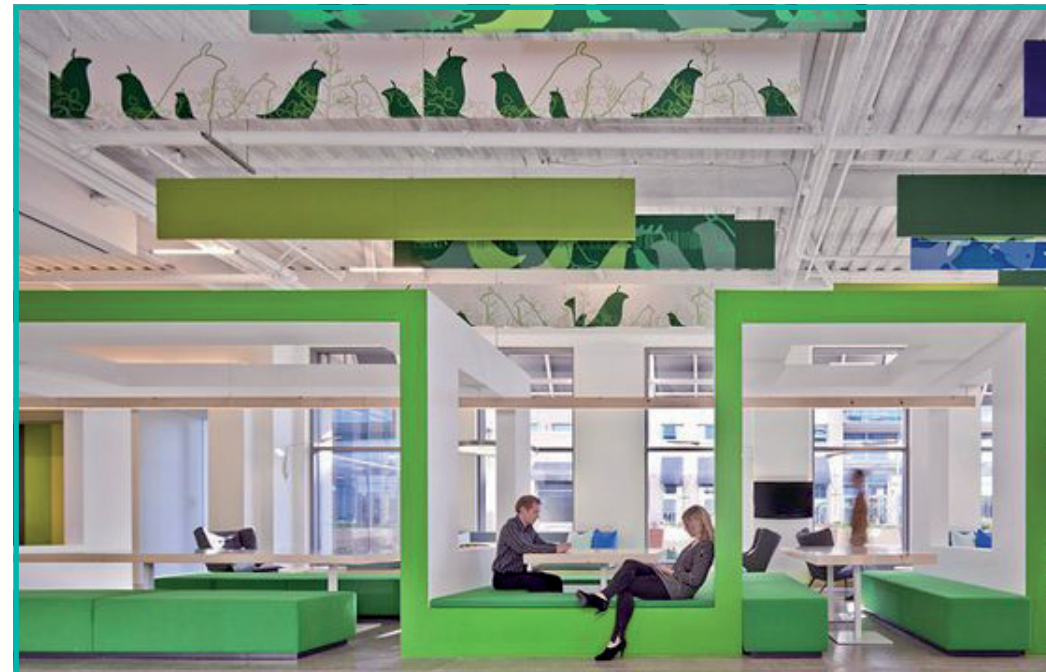

progetto:
layout degli arredi
scala 1:50