


PROGETTO
SCALA
1:50
PRODOTTORE
DOCUMENTO
15 MARZO 2018
DEFINITIVO - ESECUTIVO

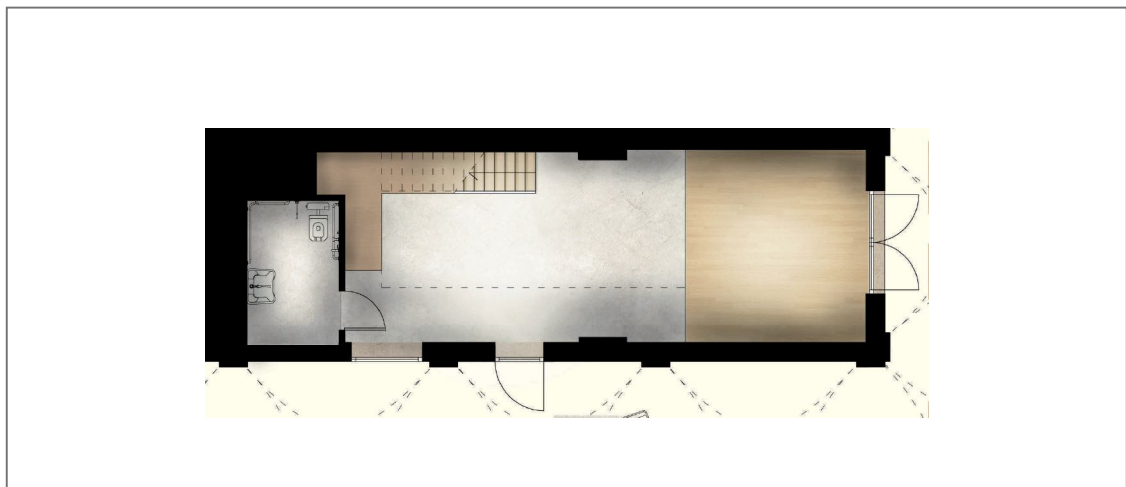

pianta piano terra



pianta a quota 4.70 m




sezione AA



sezione BB




sezione CC

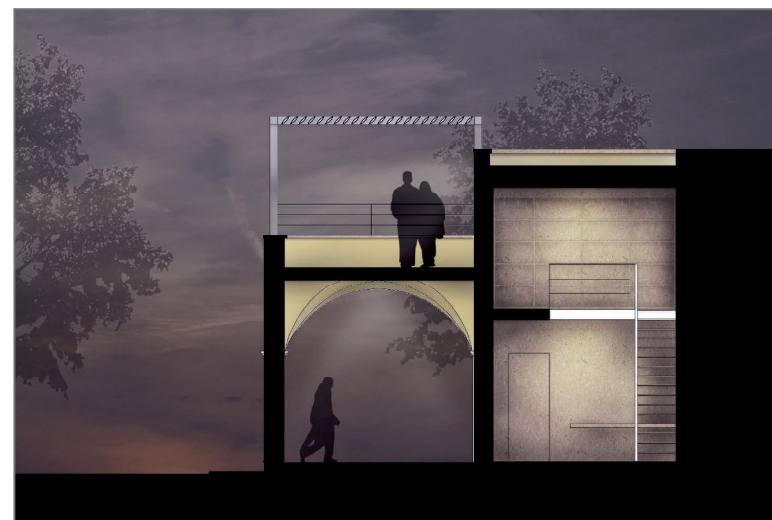


sezione DD

progetto

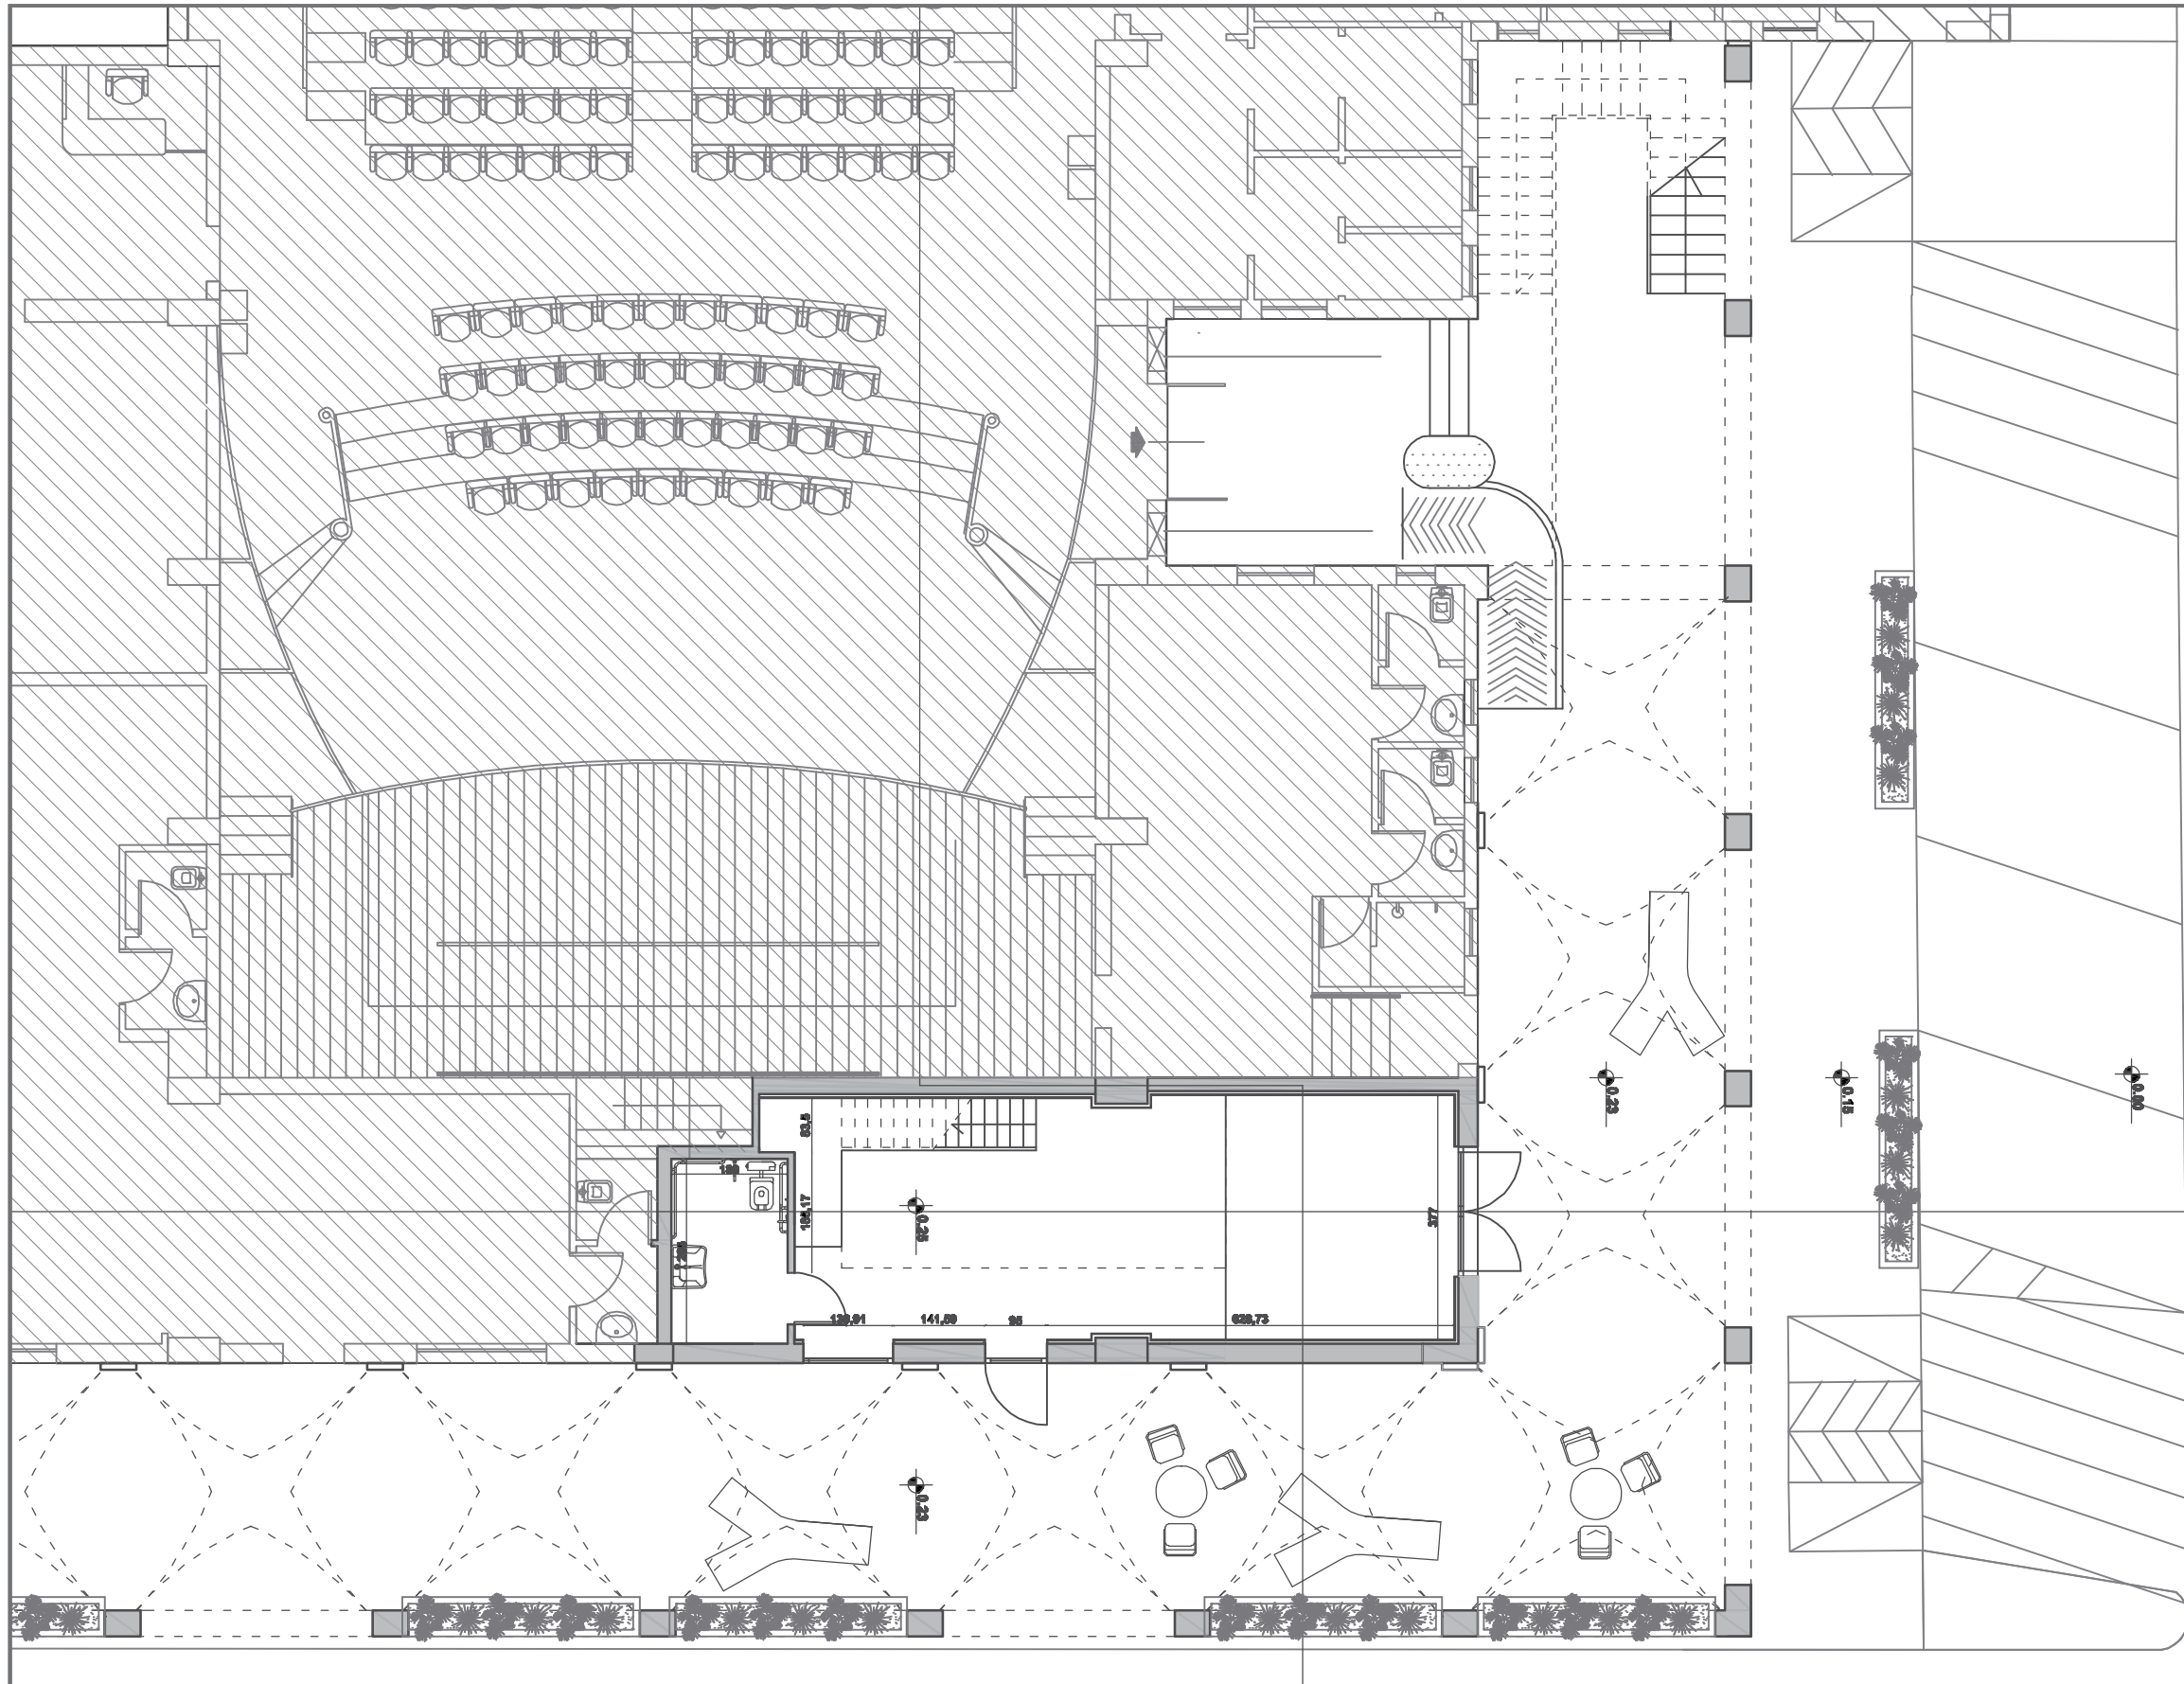

B
A

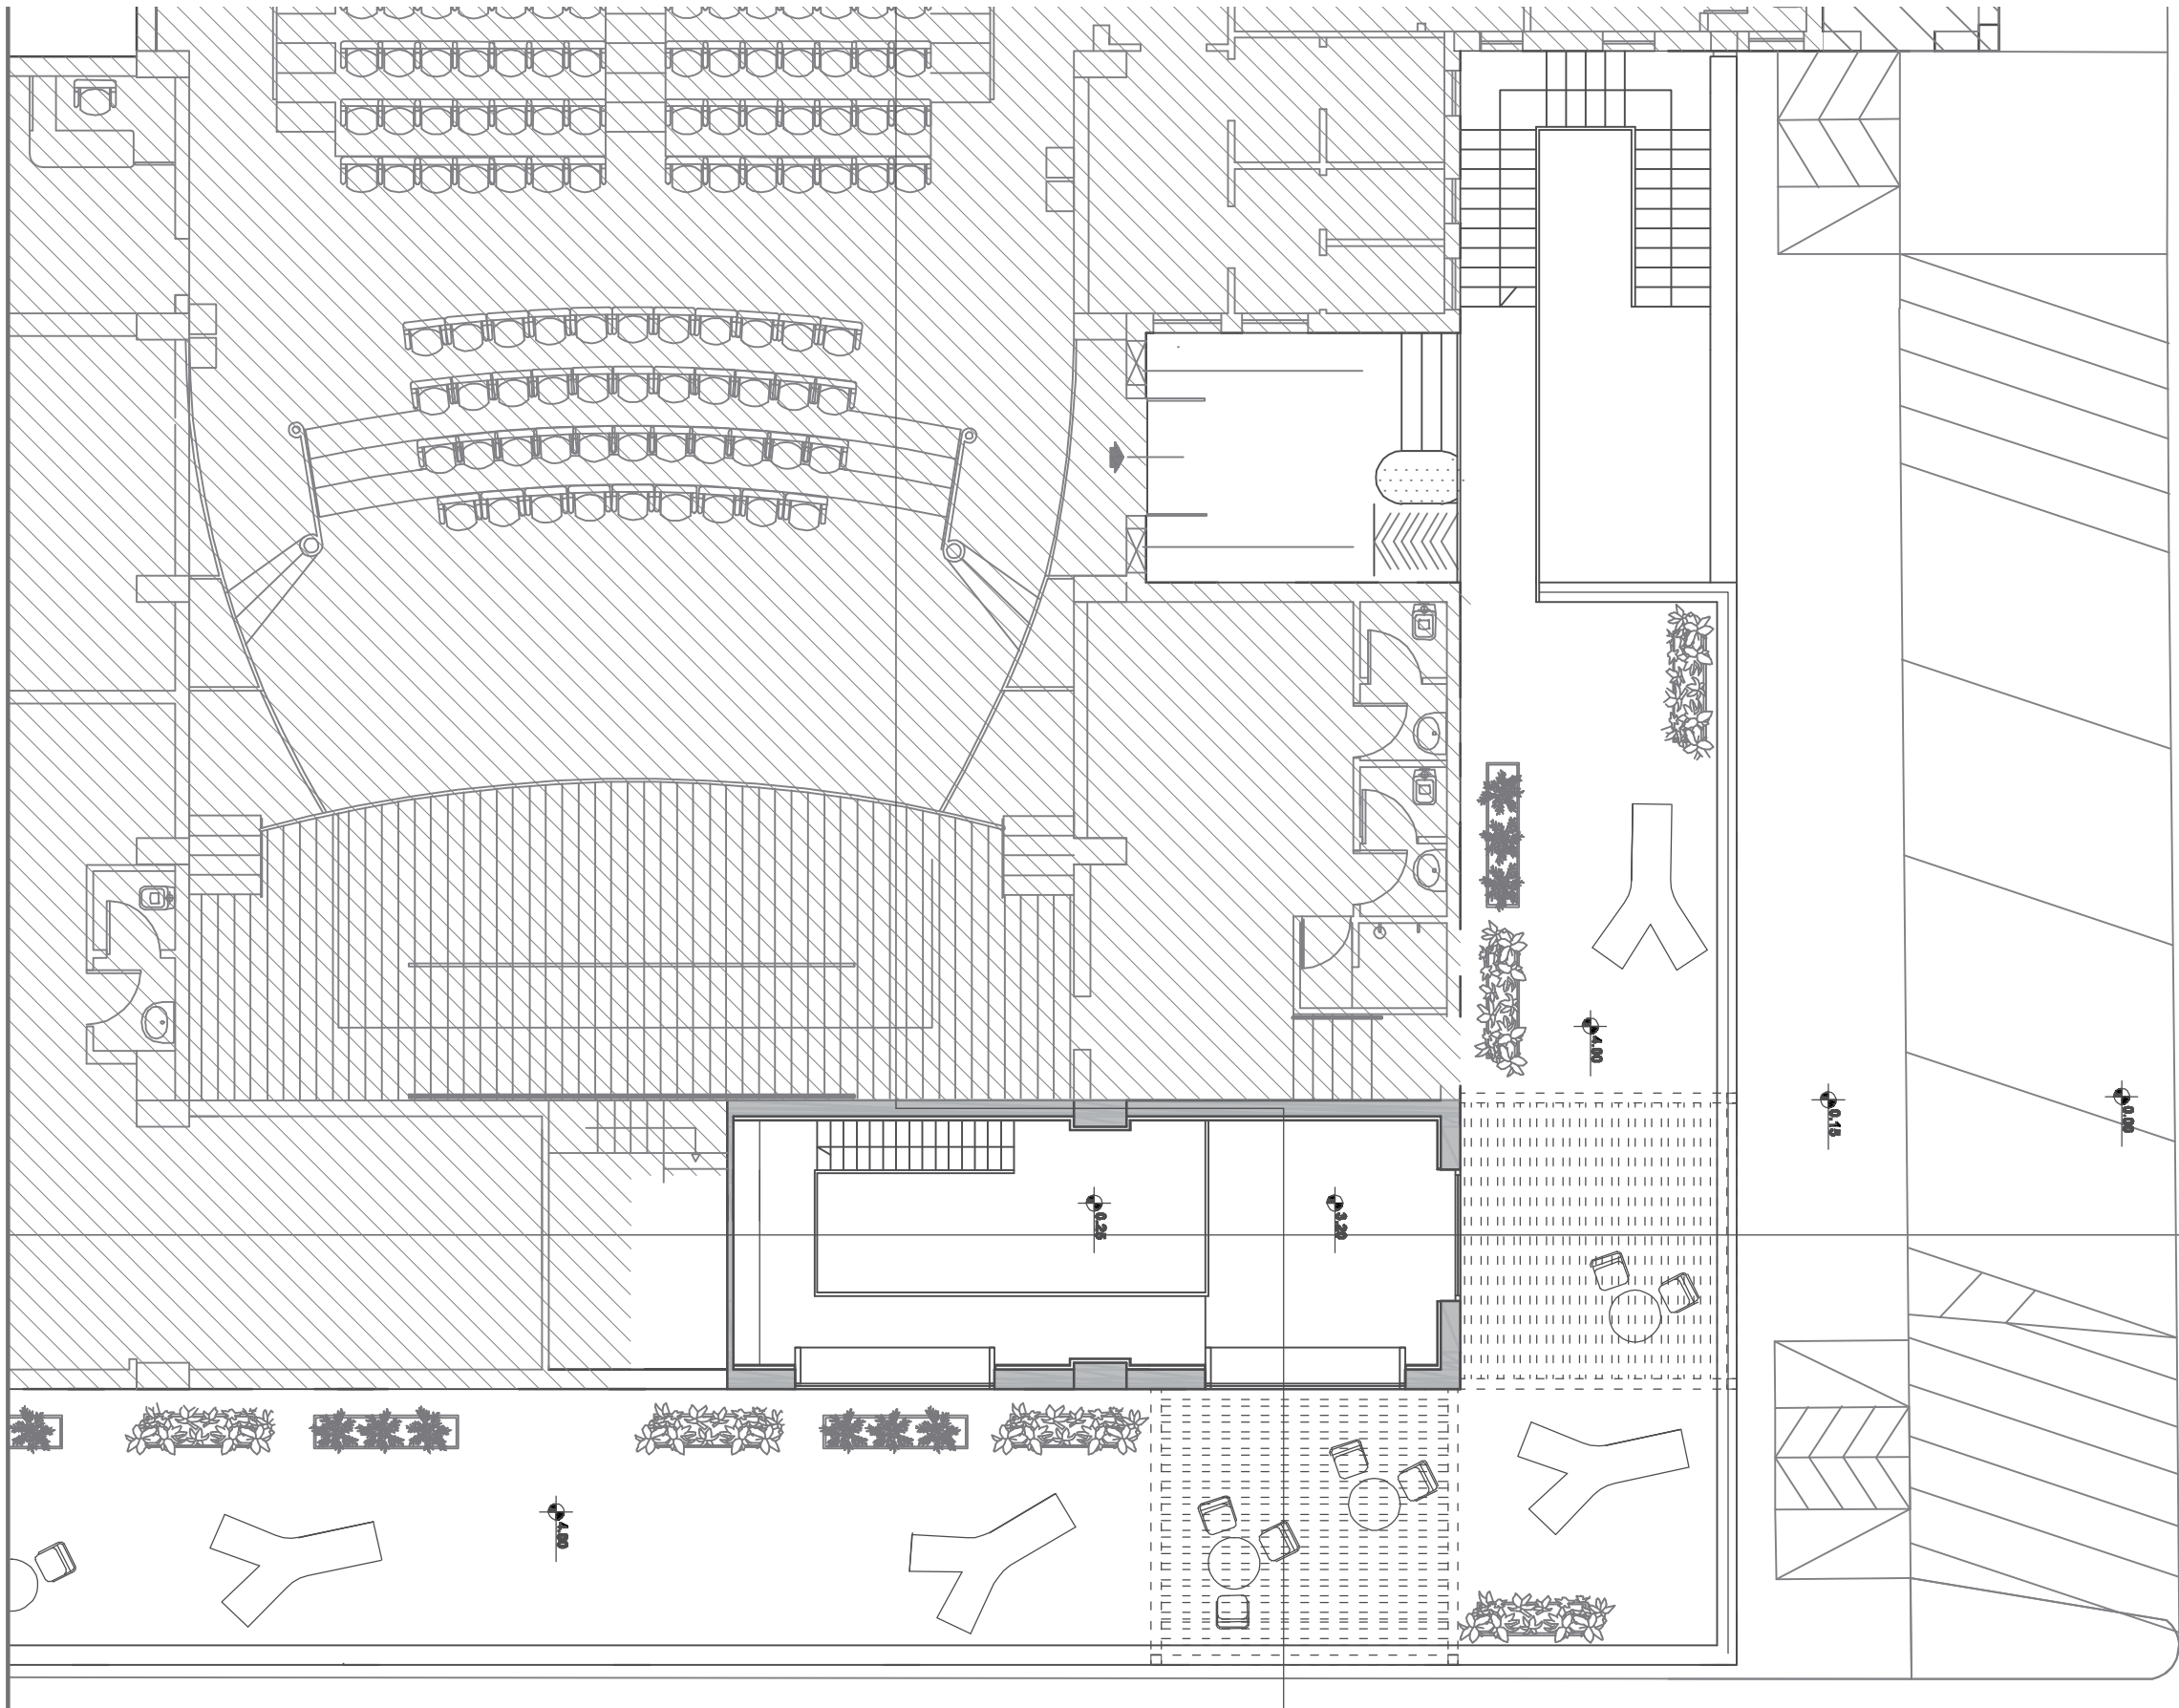

B
A