COMUNE DI LEVERANO
PROVINCIA DI LECCE

PROGRAMMA INTEGRATO PER LA RIQUALIFICAZIONE DELLE PERIFERIE
FSC - FONDO PER LO SVILUPPO E COESIONE 2007-2014
INTERVENTI PER LA REALIZZAZIONE DI CELLULE ABITATIVE DI EDILIZIA CONVENZIONATA: TIPOLOGIE C ED E

PROGETTO DEFINITIVO / ESECUTIVO

N°Rev	marzo 2017	P.M.	R.Q.	AMM.re	Emissione
Rev	Data	Red./Dis.	Verificato	Approvato	Descrizione

SIT&A
Redazione: SIT&A srl - Studio di Ingegneria Territorio e Ambiente
Sede legale: via C. Battisti n 58 - 73100 LECCE Sito web: www.sitea.info e-mail: info@sitea.info
Sede operativa: prol. di via S. Matarrese n.264 - 70124 BARI Tel.: 080.9909280 e-mail: sedebari@sitea.info

Titolo:	Tav.:
Progetto: impianto elettrico **Tipologia E - blocco tipo**	**7d** Scala: 1:100
Committente: Comune di Leverano	Cod.: F04-15

Redazione/Progettazione:
SIT&A srl
Studio di Ingegneria Territorio e Ambiente
dott. ing. Tommaso FARENGA

Consulenze e collaborazioni:
arch. M.E. Di Giorgio, arch.G. Moretti, ing. R. Iaccarino, ing. M. Marrazzo, geom. D. Ruggiero

Blocco tipo
Piano primo

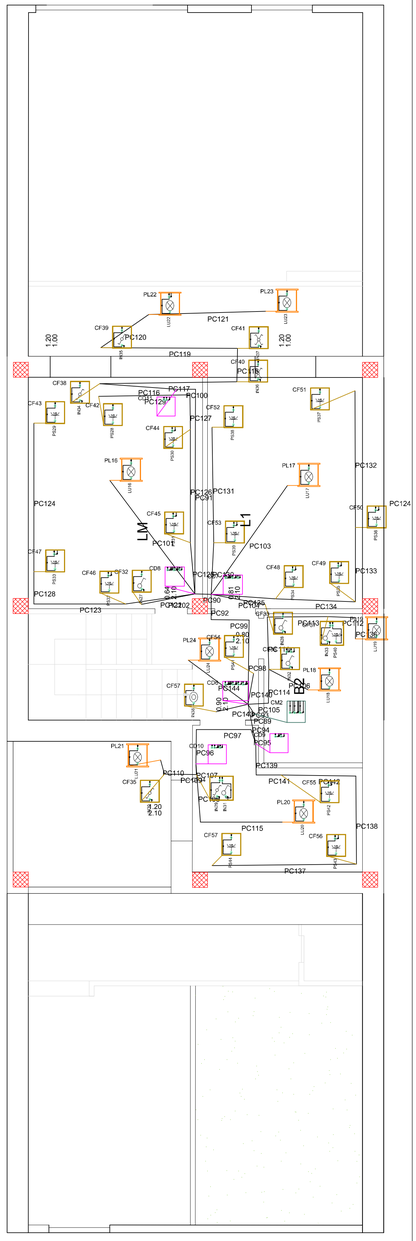

Blocco tipo
Piano terra

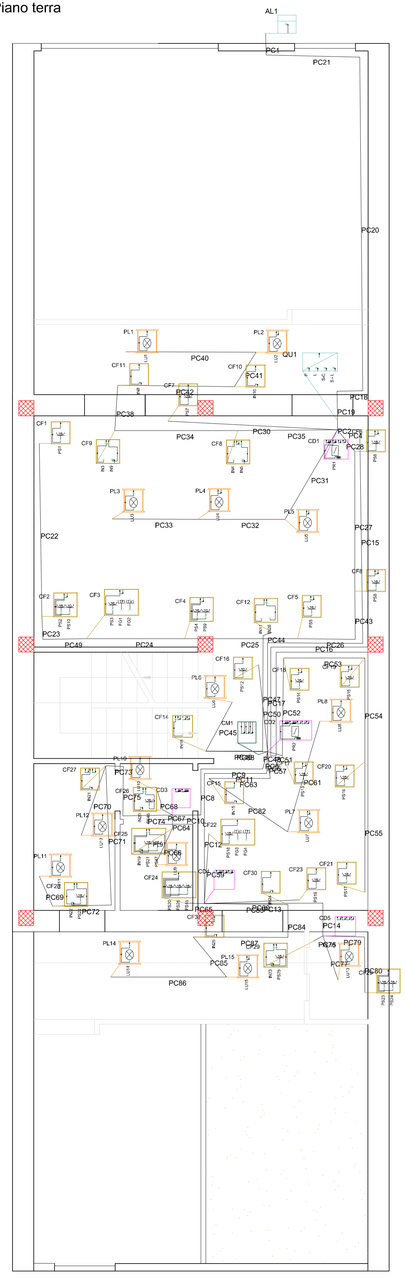

Q

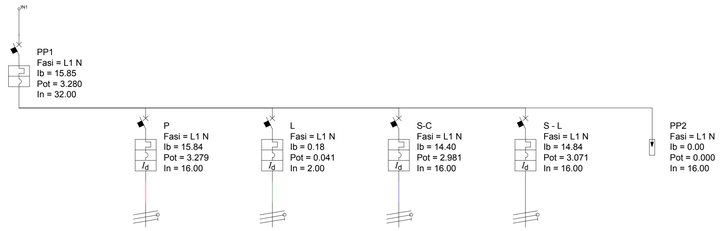

Nome	PP1	P	L	S-C	S - L	PP2	
Articolo	Btdin45 - magnetot. 2 Poli curva C 32A 4.5kA	Btdin45 - magn. diff. tipo A 1 Polo+N 16A 10mA	Btdin45 - magn. diff. tipo A 1 Polo+N 2A 10mA	Btdin45 - magn. diff. tipo A 1 Polo+N 16A 10mA	Btdin45 - magn. diff. tipo A 1 Polo+N 16A 10mA	Scaricatore 1P+N	
Tipo poli	2P	P+N	P+N	P+N	P+N	P+N	
Fasi	L1 N	L1 N	L1 N	L1 N	L1 N	L1 N	
Potere d'interruzione (kA)	4.500	4.500	4.500	4.500	4.500	0.000	
Corrente In (A)	32.00	16.00	2.00	16.00	16.00	16.00	
Corrente Ib (A)	15.85	15.84	0.18	14.40	14.84	0.00	
Pot. totale (kW)	3.280	3.279	0.041	2.981	3.071	0.000	
cos φ	0.90	0.90	1.00	0.90	0.90	1.00	
C. di T. max (%)	2.85	2.85	0.06	2.21	2.22	0.00	
Sezione fase [mm²]		2.5 || 1	1.5 || 1	2.5 || 1	2.5 || 1		
Sezione neutro [mm²]		2.5 || 1	1.5 || 1	2.5 || 1	2.5 || 1		