COMUNE DI LEVERANO

Provincia di Lecce

OGGETTO: **LAVORI DI SISTEMAZIONE E MESSA IN SICUREZZA DELLA VIABILITA' INTERNA**

P R O G E T T O E S E C U T I V O

IMPORTO PROGETTO €. 220.000,00

TAV. 2.g

Elaborato Via Sant'Angelo
tratto da Via Ofanto a Via Arno

V I S T O

Progettazione
Settore tecnico LL.PP.

Il Sindaco
Avv. Giovanni ZECCA

Il Resp. del Procedimento
Arch.Valerio COSTANTINO

Asse.re _____

scala 1 : 500

- DICEMBRE 2015 -

Planimetria stato di fatto Via Sant'Angelo
tratto da Via Ofanto a Via Arno

Marciapiede esistente

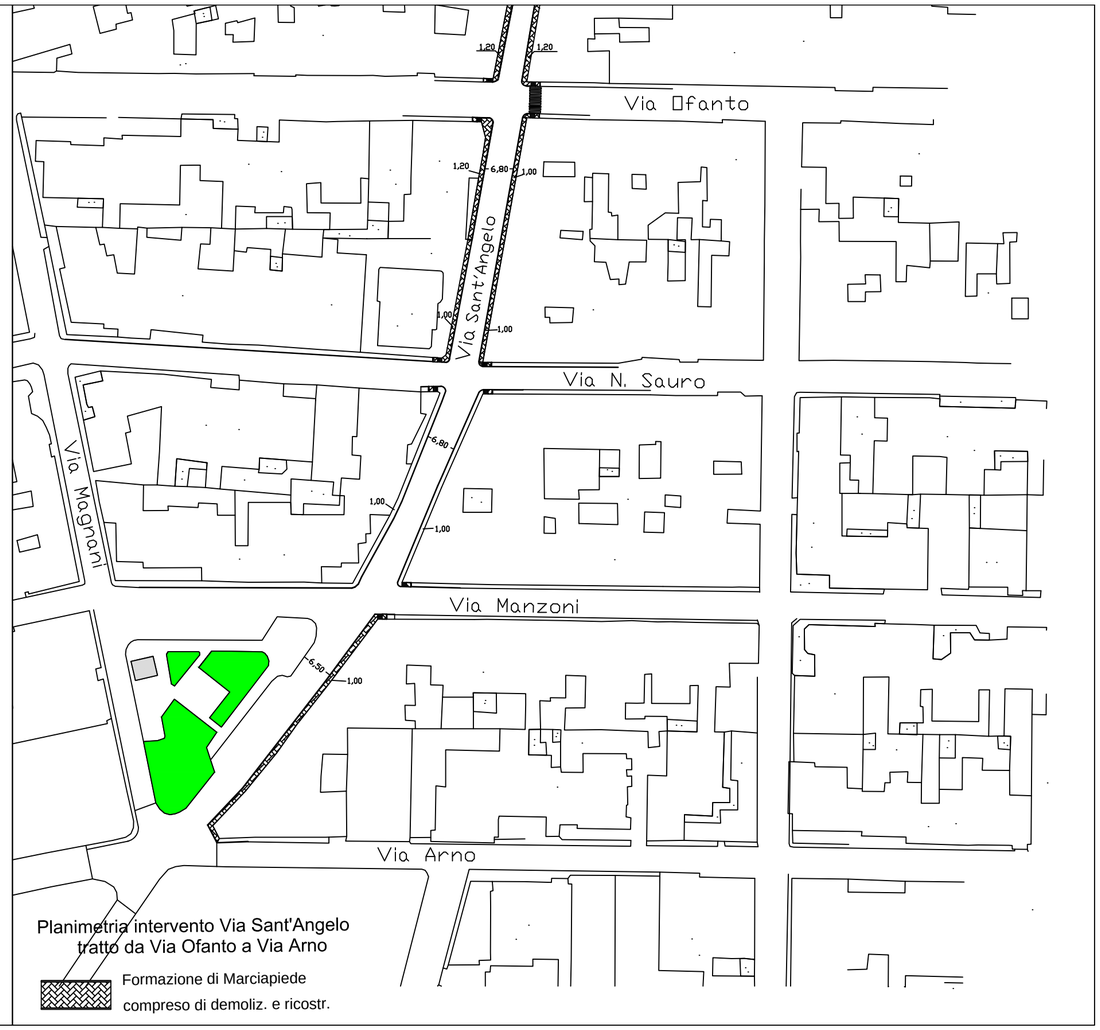

Planimetria intervento Via Sant'Angelo
tratto da Via Ofanto a Via Arno

Formazione di Marciapiede
compreso di demoliz. e ricostr.