COMUNE DI LEVERANO

Provincia di Lecce

OGGETTO: **LAVORI DI SISTEMAZIONE E MESSA IN SICUREZZA DELLA VIABILITA' INTERNA**

P R O G E T T O E S E C U T I V O

IMPORTO PROGETTO €. 220.000,00

TAV. 2.h

Elaborato Via Catone

VISTO

Progettazione
Settore tecnico LL.PP.

Il Resp. del Procedimento
Arch.Valerio COSTANTINO

Il Sindaco
Avv. Giovanni ZECCA

Asse.re _____

- DICEMBRE 2015 -

scala 1 : 200

Planimetria stato di fatto
Tratto di Via Catone

Marciapiede Esistente

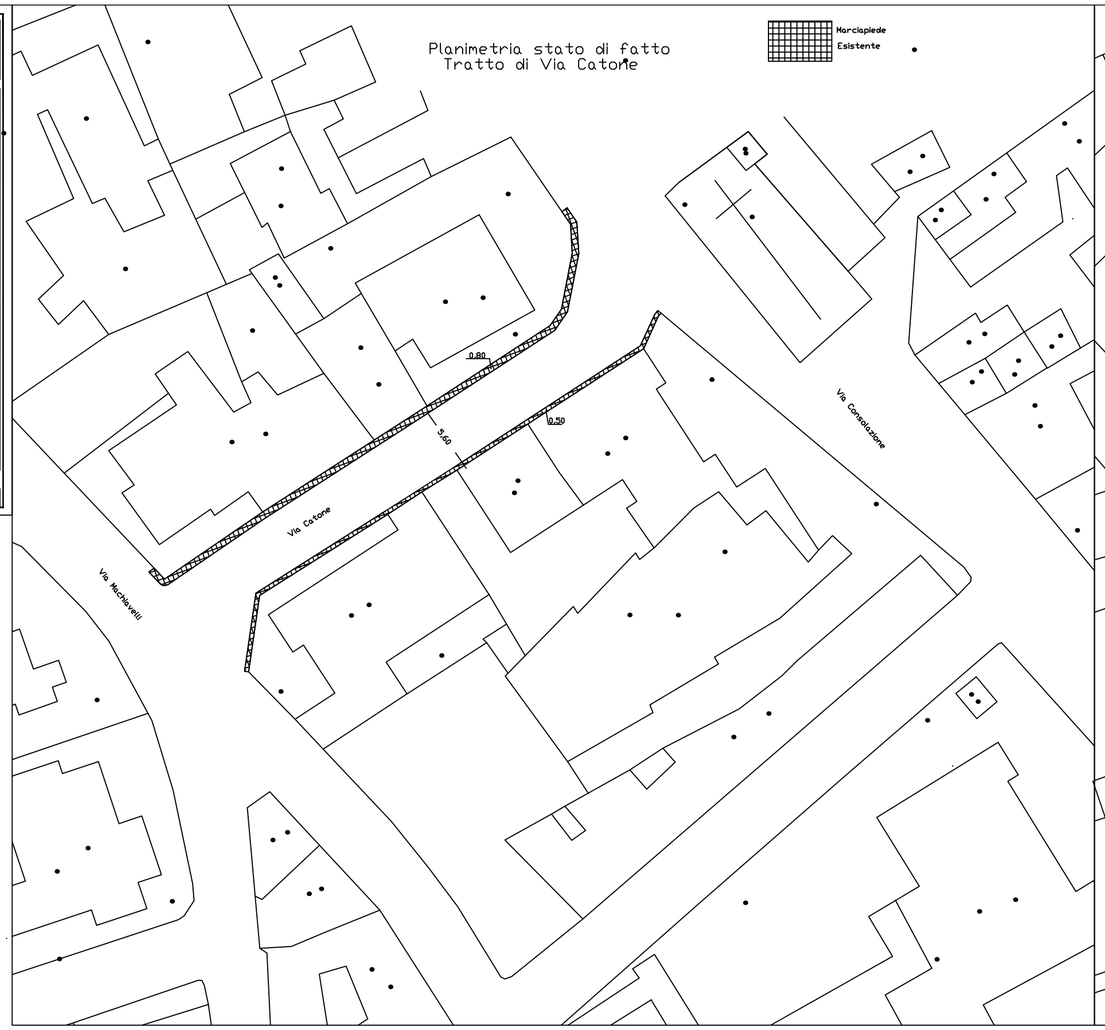

Planimetria con intervento

Fresatura bitumazione

Rinozione del pavimento e ricostruzione con autobloccanti
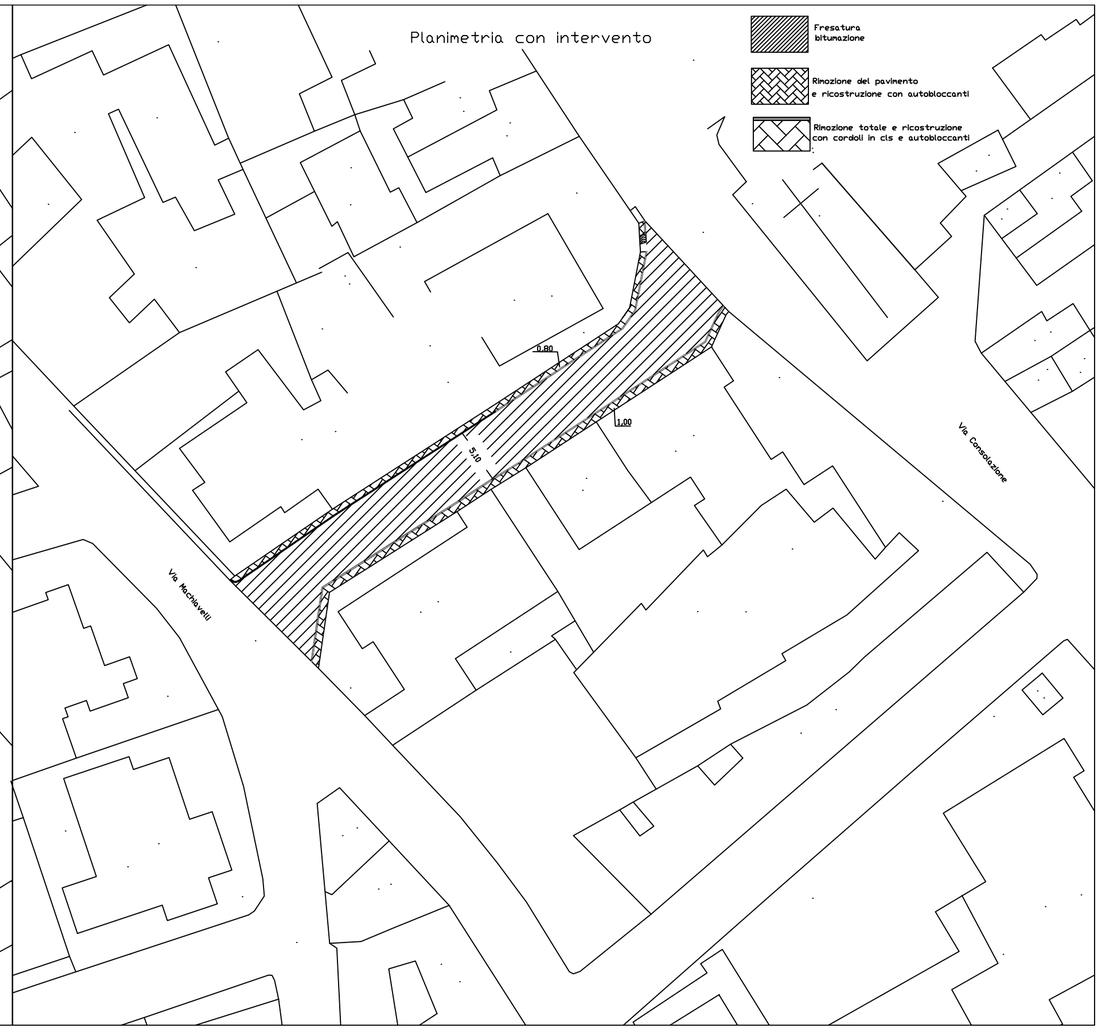
Rinozione totale e ricostruzione con cordoli in cls e autobloccanti