


Ufficio Provinciale di Lecce - Territorio Servizi Catastali - Direttore DOTT. ING. ANTONIO CARBONARA Vis. tel. esente per fini istituzionali.

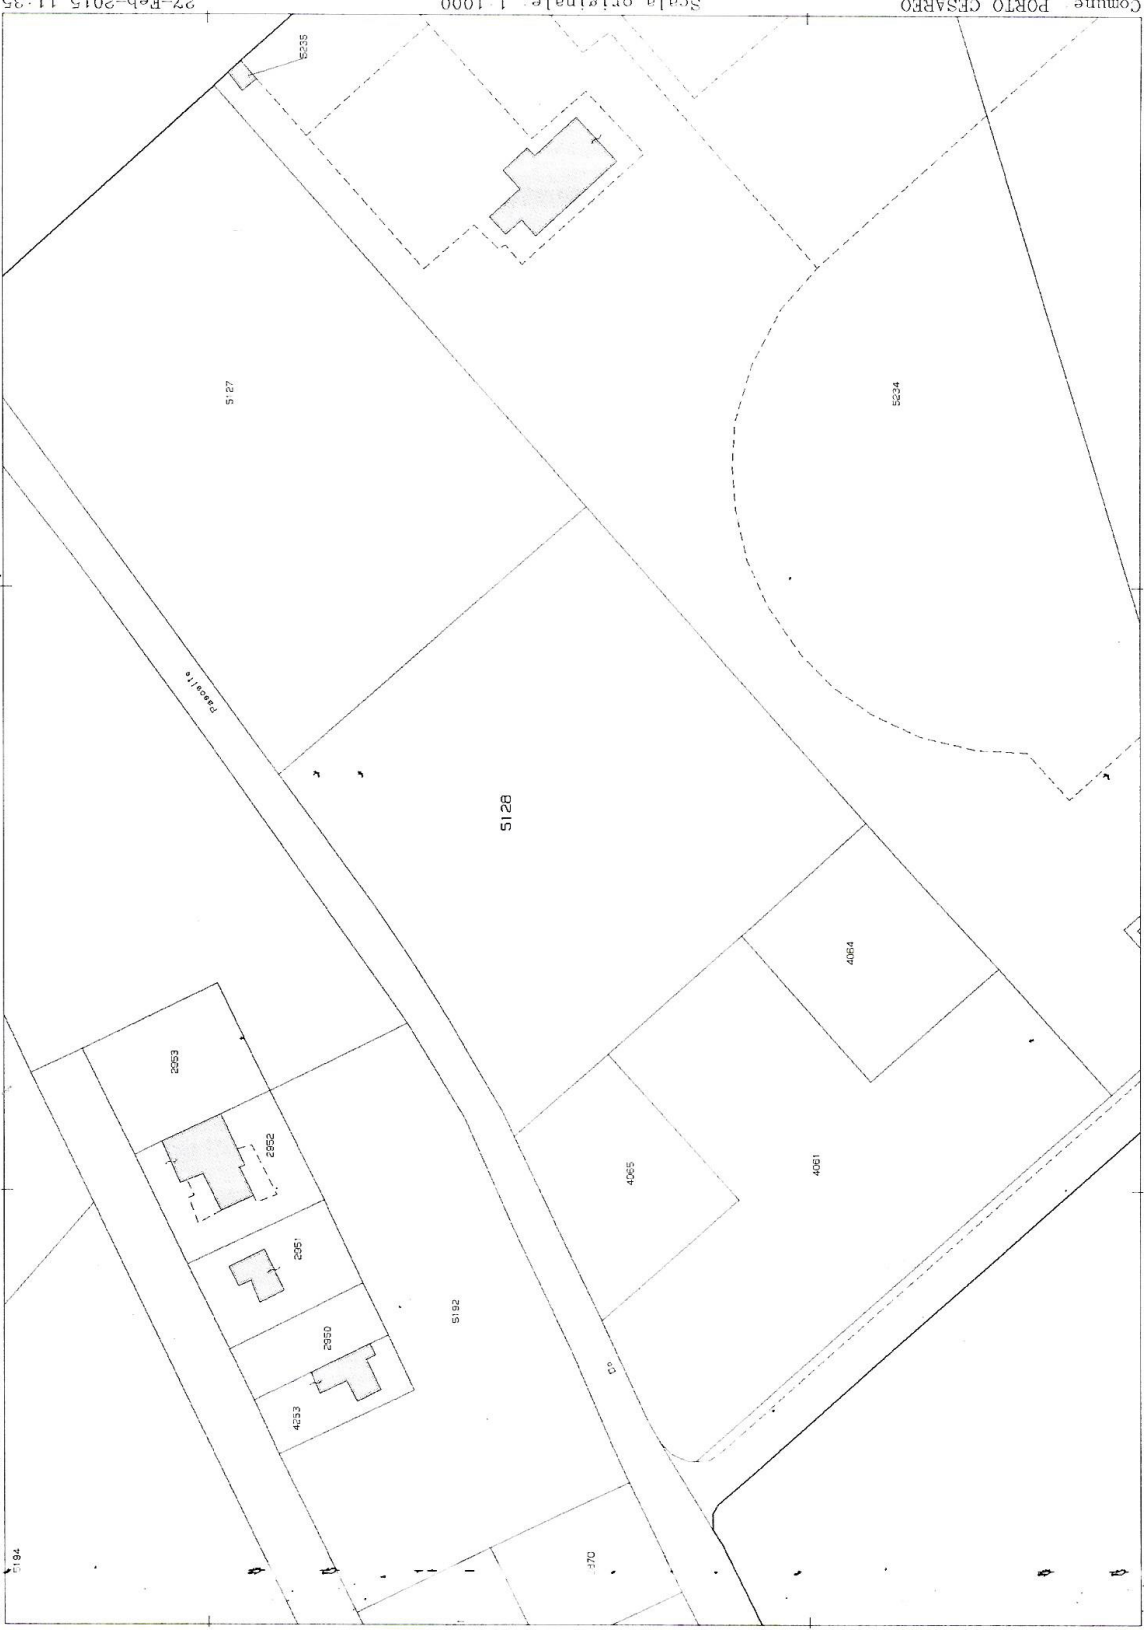

Comune PORTO CESAREO
Foglio 27 A11 P
Scala originale: 1:1000
Dimensione cornice: 267 000 x 189 000 metri
27-Feb-2015
Prot. n. T103067/2015
1 Particella: 5128
N=12300
E=22000