

Agenzia delle Entrate
CATASTO FABBRICATI
Ufficio Provinciale di
Lecce

Dichiarazione protocollo n. del	
Planimetria di u.i.u. in Comune di Arnesano	
Via Salvatore Fitto civ. 4	
Identificativi Catastali:	Compilata da:
Sezione:	Vincenti Elisa
Foglio: 10	Iscritto all'albo:
Particella: 783	Ingegneri
Subalterno: 1	Prov. Lecce N. 2899


n. 1 Scala 1:200

Via Salvatore Fitto n° 3

PIANO TERRA


IL SINDACO
dott. Giovanni MADARO

mappale 600 - 1^a traversa a sx di Via Salvatore Fitto

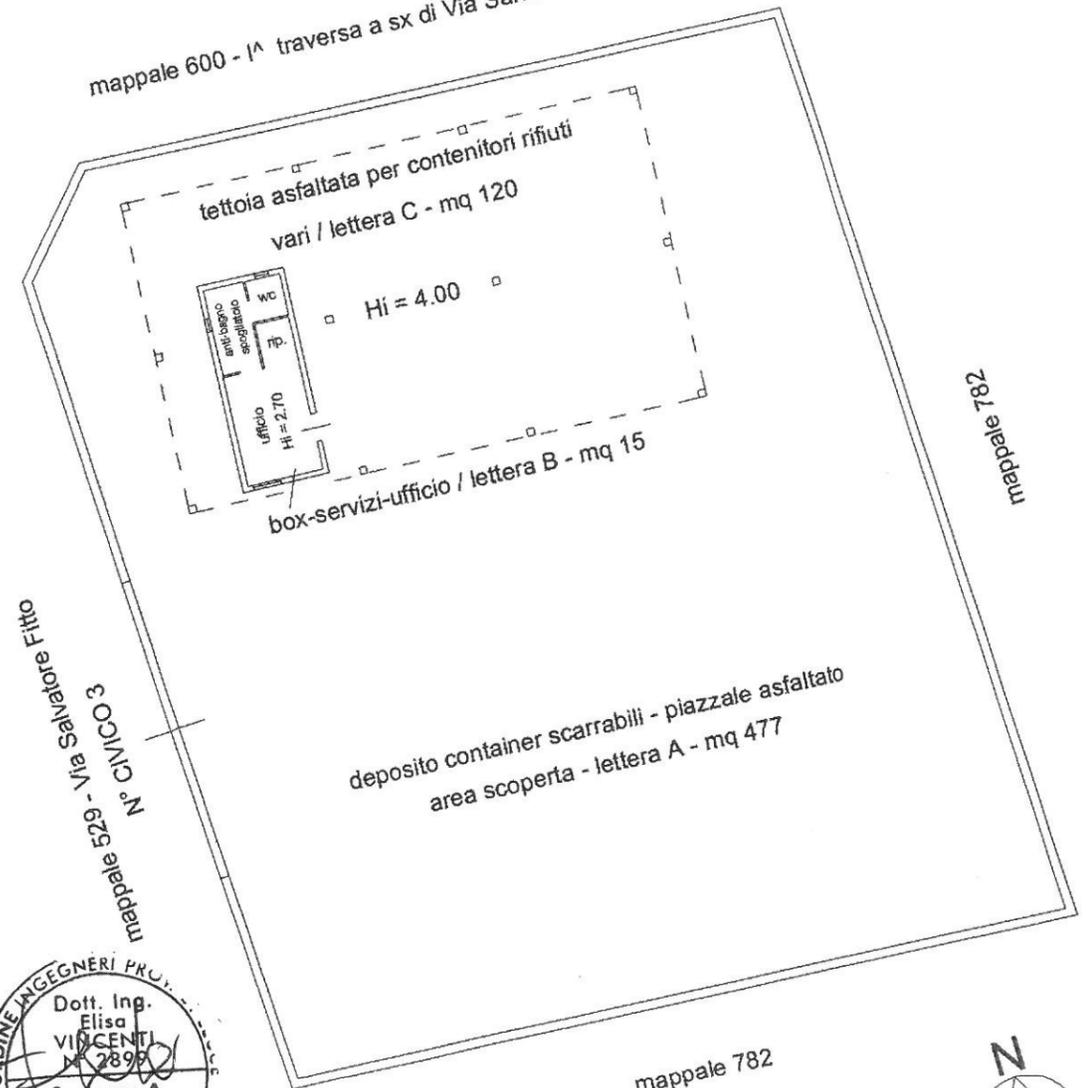


ORDINE INGEGNERI PROV. LECCE
FEDERAZIONE REGIONE PUGLIA
Dott. Ing.
Elisa
VINCENTI
N. 2899
Sezione: A
Settore b
Industriale



RECINZIONE PREFABBRICATA

LAVABO PER UTENTI

RICEZIONE

AIUOLA

TETTOIA METALLICA

POZZO (DOVE MANCANTE LA RETE FOGNANTE)

POZZO A TENUTA STAGNA (DOVE MANCANTE LA RETE FOGNANTE)

ALLACCIO FOGNATURA

VASCA DI PRIMA PIOGGIA

CANCELLO SCORREVOLE

CONTENITORE PER RACCOLTA RSU INDIFFERENZIATI

P=1%

P=1%

CANALETTA RACCOLTA ACQUE PIOVANE

P=1%

SCARRABILE PER SFALCI E POTATURE

SCARRABILE PER RIFIUTI INERTI

SCARRABILE PER CARTA E CARTONE (COPERTO CON TELO IMPERMEABILE)

SPAZIO PER RIFIUTI INGOMBRANTI

CARRELLI PORTARIFIUTI

CONTENITORE PER ALLUMINIO E FERROSI

CONTENITORE PER PLASTICA

2 CONTENITORI MULTIMATERIALE

LAMPADA SU PALO

CAMPANA PER VETRO

CAMPANA PER CARTA



ERNA (DOVE MANCANTE LA RETE IDRICA)

RECINZIONE PREFABBRICATA

LAVABO PER UTENTI

RICEZIONE

AIUOLA

TETTOIA METALLICA

(DOVE MANCANTE LA RETE FOGNANTE)

POZZO A TENUTA STAGNA (DOVE MANCANTE LA RETE FOGNANTE)

ALLACCIO FOGNATURA

VASCA DI PRIMA PIOGGIA

CANCELLO SCORREVOLE



RSU INDIFFERENZIATI
ACCUMULATORI AL PIOMBO
TONER E INCHIOSTRI
PILE ESAUSTE


"T" E "F"

RAEE

FARMACI SCADUTI

OLI MINERALI

OLI ALIMENTARI

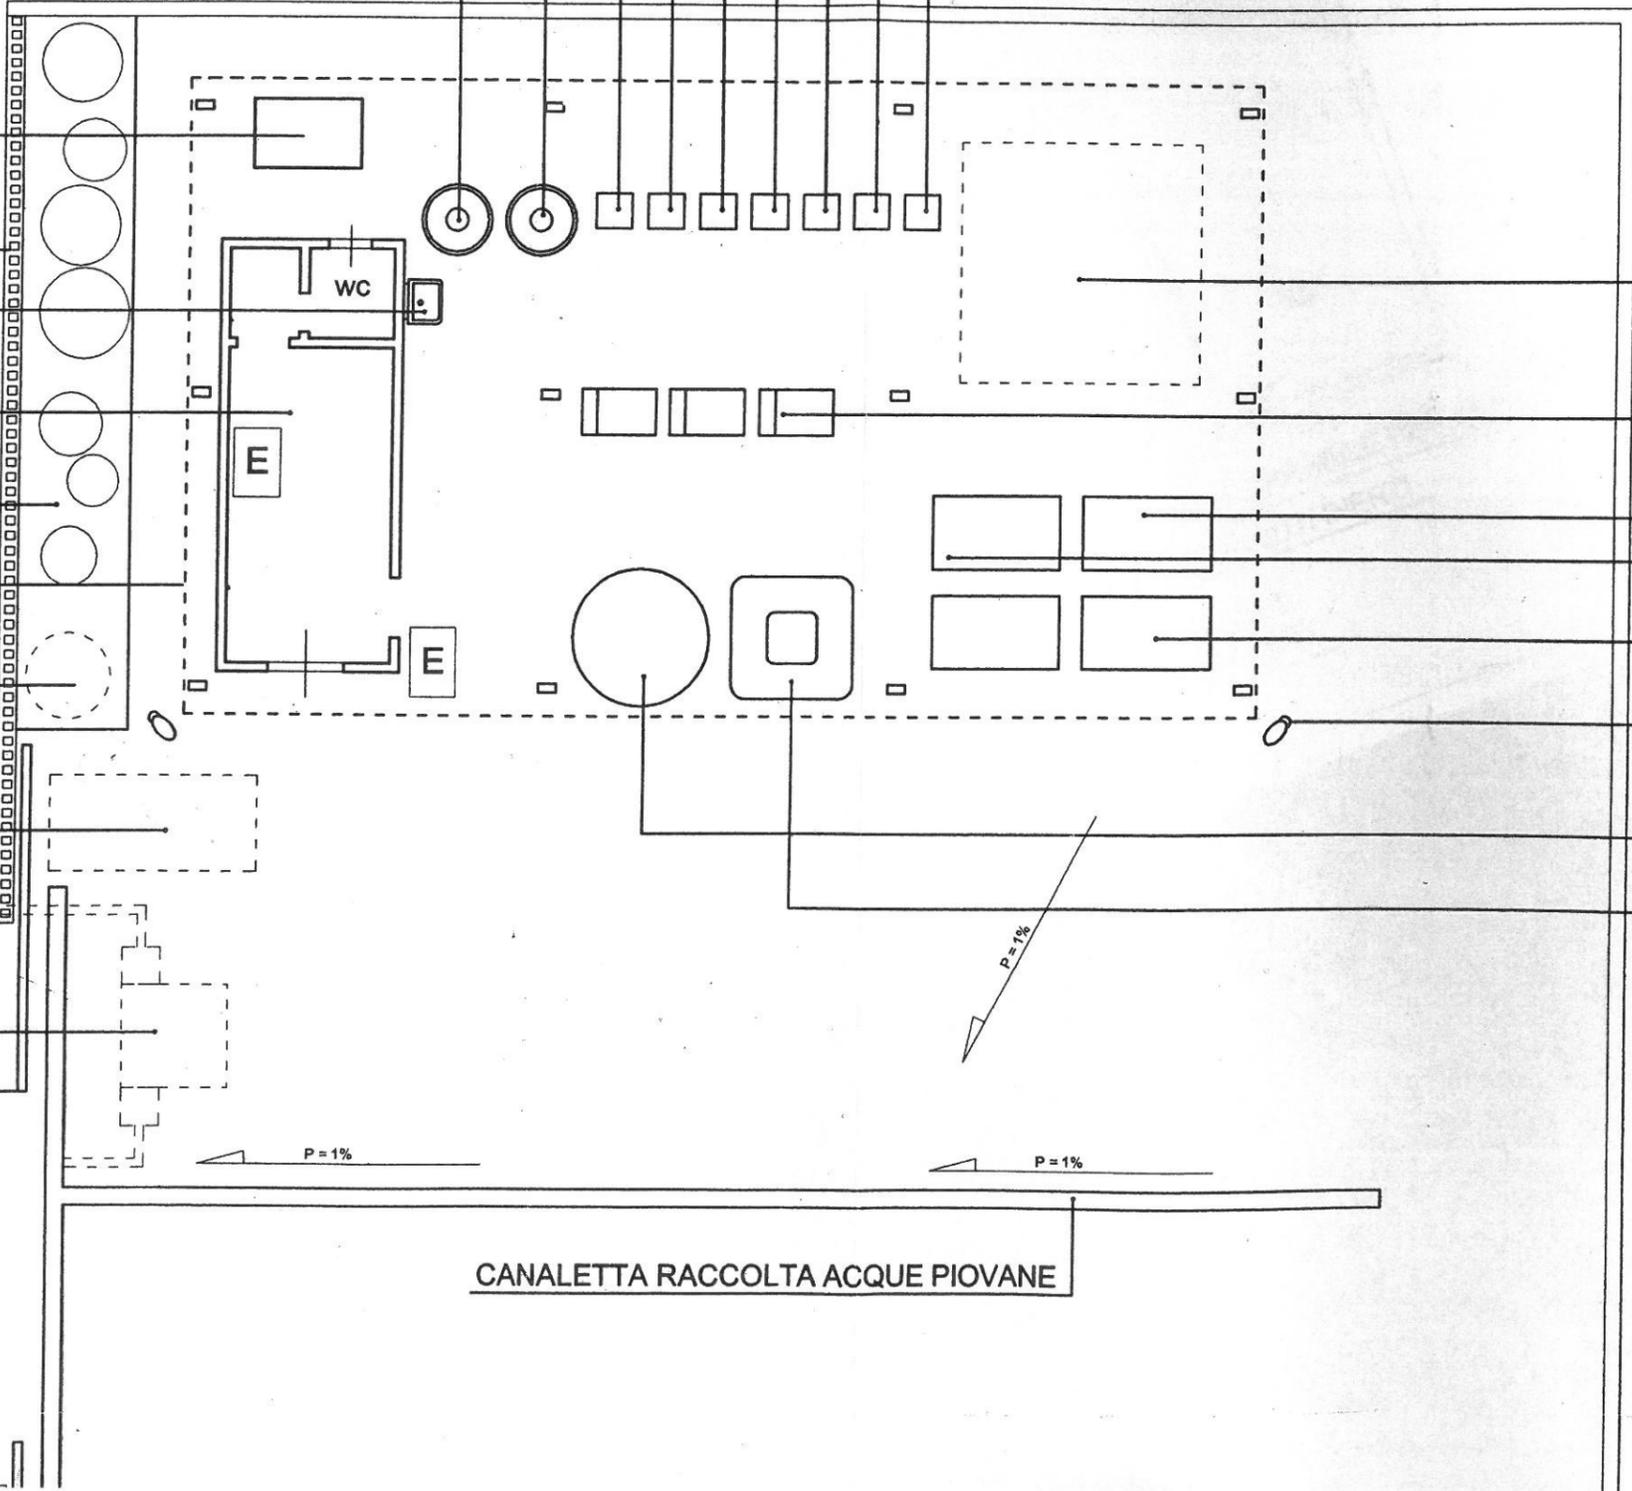

SPAZIO PER RIFIUTI INGOMBRANTI

CARRELLI PORTARIFIUTI

CONTENITORE PER ALLUMINIO E FERROSI

CONTENITORE PER PLASTICA

2 CONTENITORI MULTIMATERIALE

LAMPADA SU PALO

CAMPANA PER VETRO

CAMPANA PER CARTA

CANALETTA RACCOLTA ACQUE PIOVANE



2700