


LEGENDA	
1	INGRESSO CARRABILE
2	UFFICIO - ACCETTAZIONE
3	TETTOIA RIFIUTI PERICOLOSI
4	CONTAINER
5	PIAZZALE
6	VASCA DI PRIMA PIOGGIA
7	FOSSA IMHOFF

SUPERFICIE DELLA PARTICELLA	
FOGLIO 22 P.LLA 2224	= mq 2.186,00
SUPERFICIE C.R.M.	= mq 621,00
AREA A VERDE	= mq 10,00
AREA PAVIMENTATA	= mq 585,00

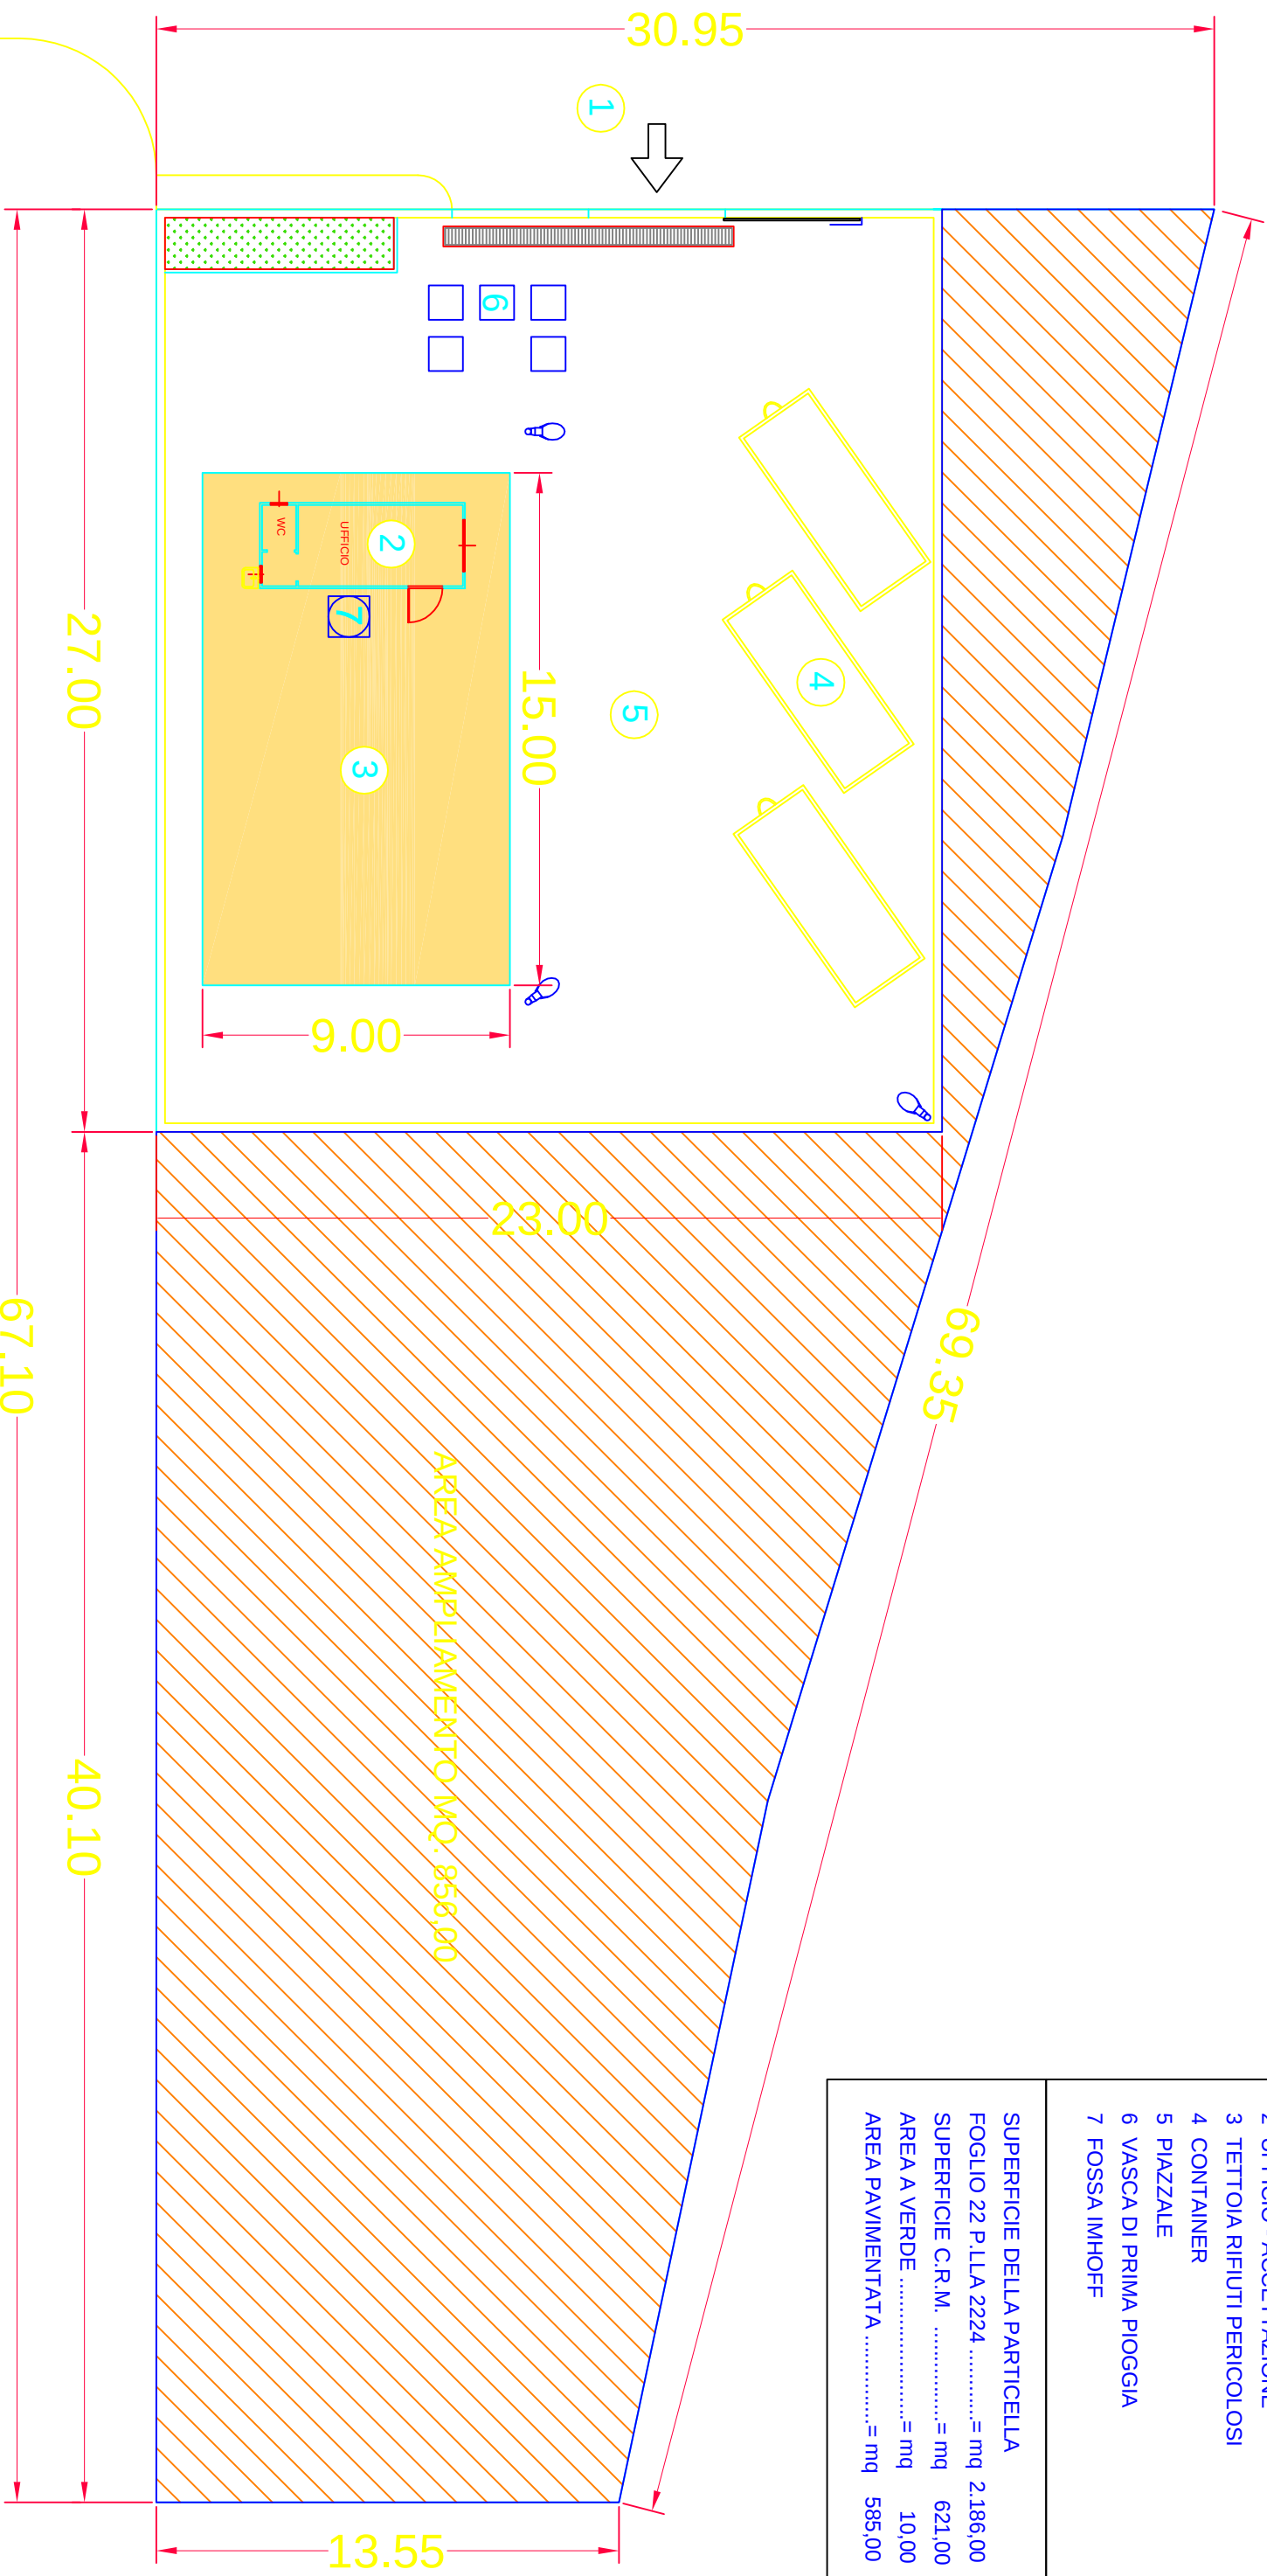

LAYOUT STATO DI FATTO

Scala 1:200

