



COMUNE DI MONTERONI DI LECCE
PROVINCIA DI LECCE

PIANO COMUNALE DI RACCOLTA DIFFERENZIATA
(P.C.R.D.)

"Programma Operativo FESR 2007-2013 - PPA dell'Asse II - Linea di intervento 2.5. Azione 2.5.1, sottoazione b) - Procedura negoziale per la presentazione di proposte d'interventi per il potenziamento dei servizi di raccolta nei comuni attraverso l'introduzione di metodi innovativi di raccolta differenziata "integrata"

**PROGETTO ESECUTIVO PER LA REALIZZAZIONE
DI UN CENTRO COMUNALE DI RACCOLTA DIFFERENZIATA
(ECOCENTRO)**



Tav. 02: PLANIMETRIA DI DETTAGLIO - PROFILI E SEZIONI
scala 1:100

Maggio 2014

Progettazione:
Ing. Riccardo Bandello

LEGENDA

1. Cassonetto lt. 1700: carta
2. Cassonetto lt 1700: plastica
3. Cassonetto lt 360: vetro
4. Contenitore lt 360: alluminio ferrosi
5. Contenitore lt 770 RAEE (R4: app.illuminanti ed altro)
6. Contenitore lt 770 RAEE (R5: sorgenti luminose)
7. Contenitore abiti usati
8. Contenitore lt 100: pile
9. Contenitore lt 100: contenitori "T/F"
10. Contenitore lt 100: medicinali scaduti
11. Serbatoio a doppia camera lt 500 olii minerali esausti
12. Serbatoio a doppia camera lt 500 olii vegetali esausti
13. Serbatoio a doppia camera lt 500 vernici/inchiostri
14. Contenitore lt 850: accumulatori al piombo (batteria auto)
15. Contenitore lt 770: toner, cartucce scadute

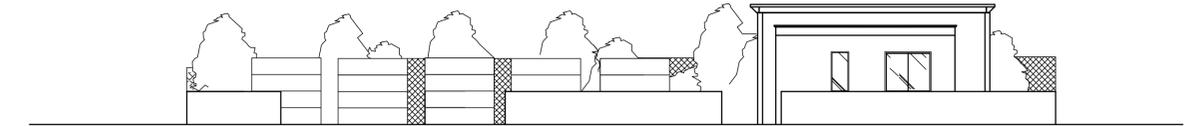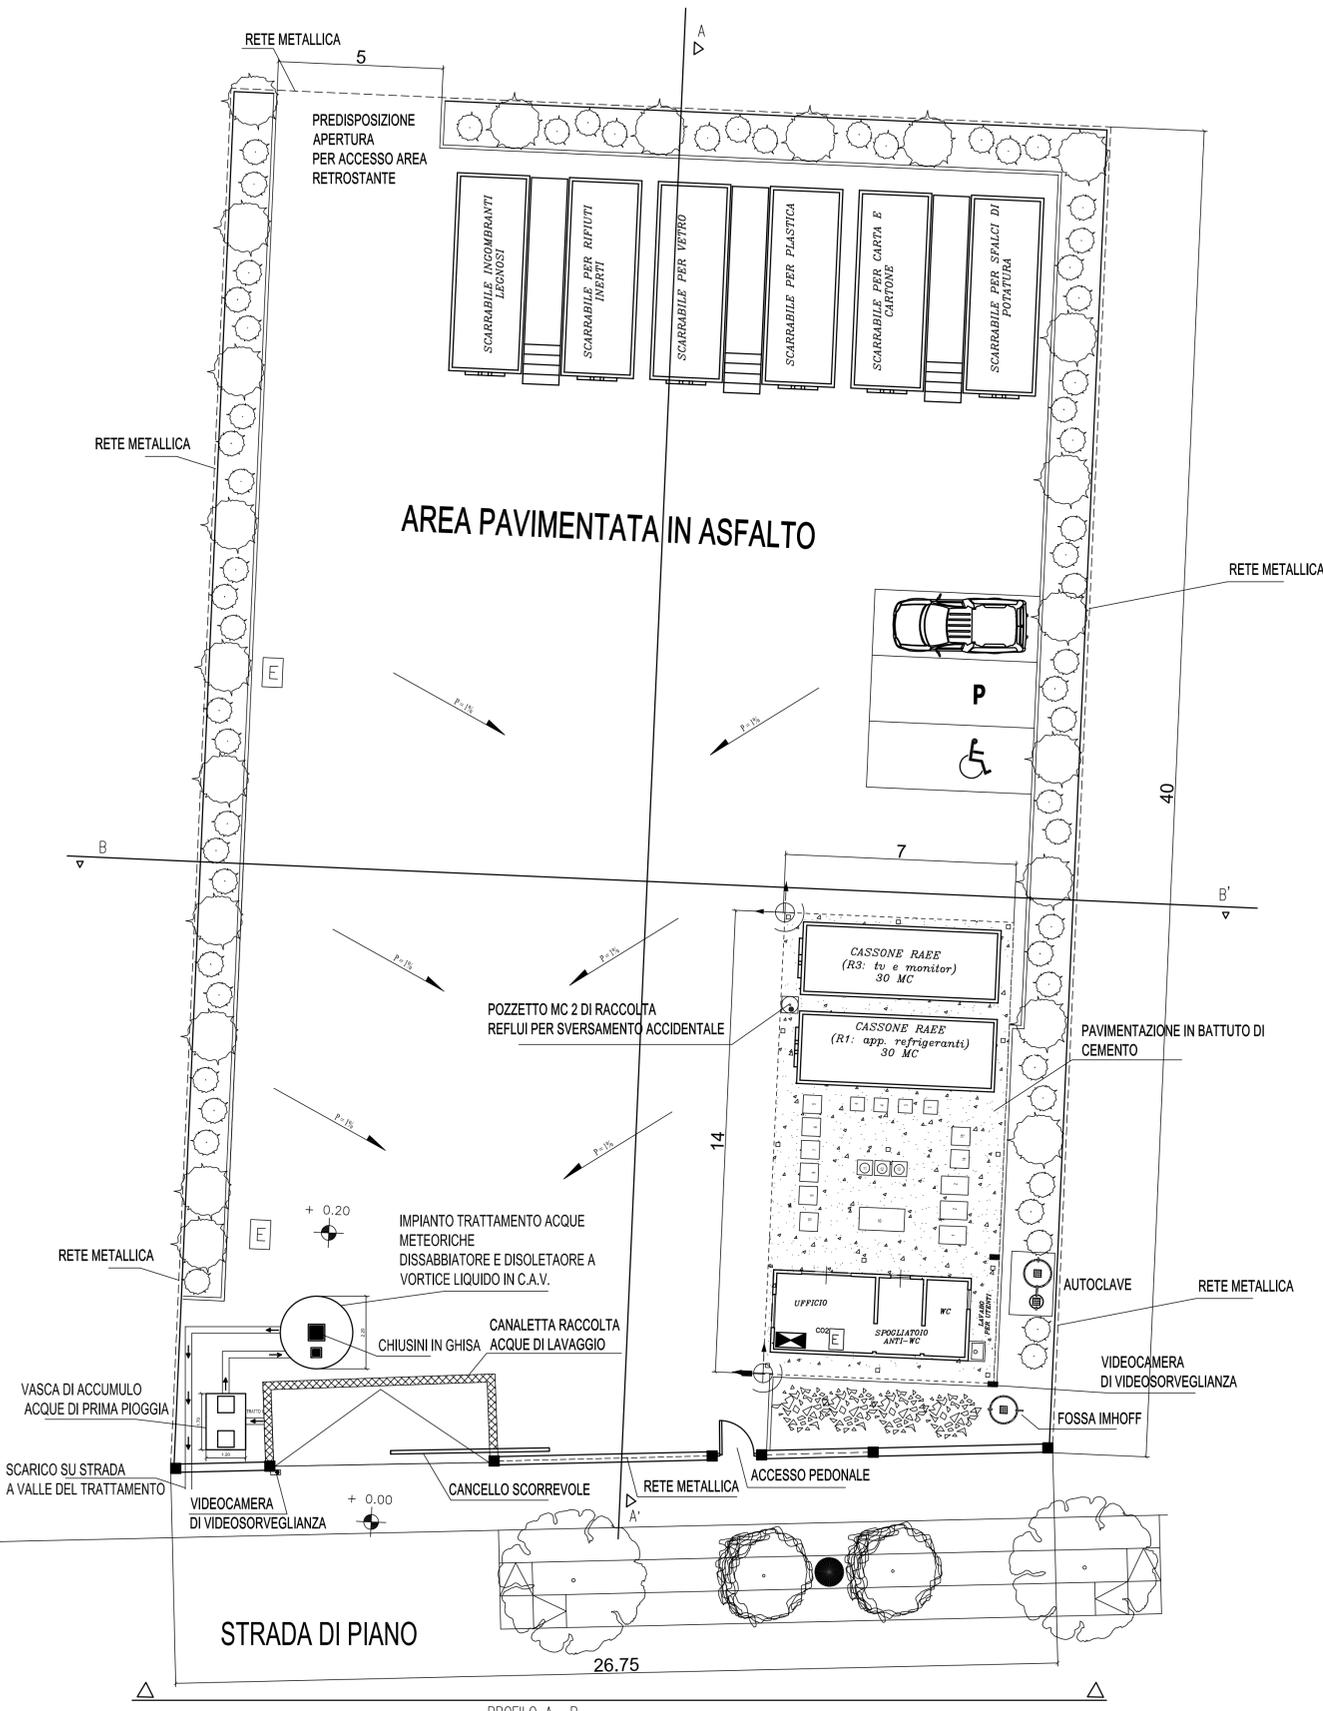

PROFILO A-B



SEZIONE A-A'



SEZIONE B-B'