

PROGRAMMA INTEGRATO PER LA RIQUALIFICAZIONE DELLE PERIFERIE

FSC - FONDO PER LO SVILUPPO E COESIONE 2007-2014

INTERVENTI PER LA REALIZZAZIONE DI CELLULE ABITATIVE DI EDILIZIA CONVENZIONATA: TIPOLOGIE C ED E

PROGETTO DEFINITIVO / ESECUTIVO



SIT&A

Redazione: SIT&A srl - Studio di Ingegneria Territorio e Ambiente
Sede legale: via C. Battisti n.58 - 73100 LECCE Sito web: www.sitca.info e-mail: info@sitca.info
Sede operativa: prol. di via S. Matarrese n.264 - 70124 BARI Tel.: 080.9909280 e-mail: sedebari@sitca.info

Titolo:

Progetto edificio tipologia C: planimetria quotata del piano rialzato e delle aree esterne di pertinenza

Tav.:

4A.1

Committente:

Comune di Leverano

Scala: 1:100


Cod.: F04-15

Redazione/Progettazione:

SIT&A srl
Studio di Ingegneria Territorio e Ambiente
dott. ing. Tommaso FARENGA

Consulenze e collaborazioni:

arch. M.E. Di Giorgio, arch.G. Moretti, ing. R. Iaccarino, ing. M. Marrazzo, geom. D. Ruggiero

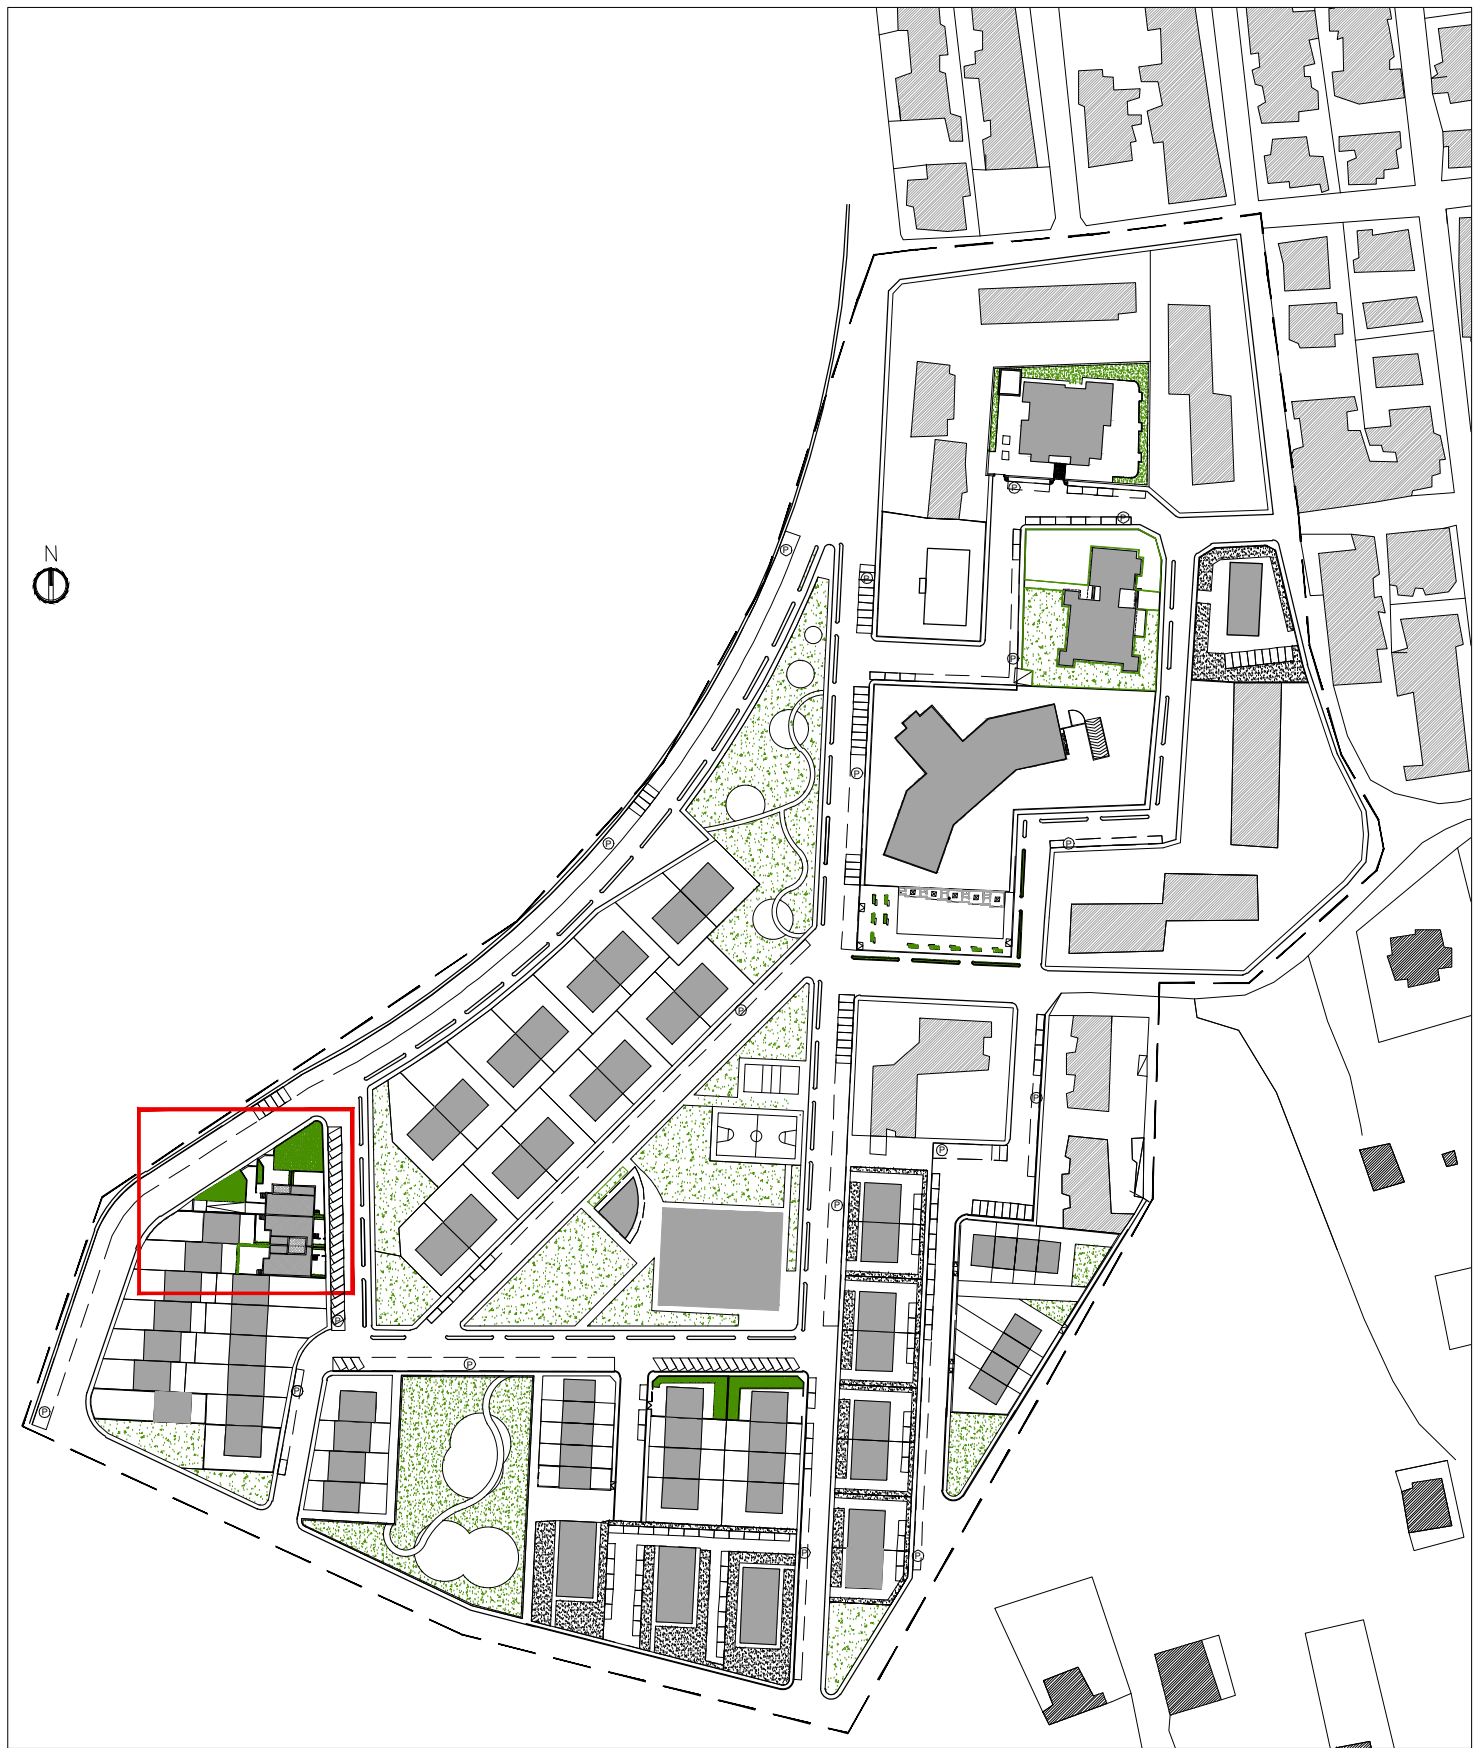

Tipologia C: planimetria quotata del piano rialzato e delle aree esterne di pertinenza