



COMUNE DI LEVERANO
PROVINCIA DI LECCE



PROGRAMMA INTEGRATO PER LA RIQUALIFICAZIONE DELLE
PERIFERIE
FSC - FONDO PER LO SVILUPPO E COESIONE 2007-2014
INTERVENTI PER LA REALIZZAZIONE DI CELLULE ABITATIVE DI
EDILIZIA CONVENZIONATA: TIPOLOGIE C ED E

PROGETTO DEFINITIVO / ESECUTIVO




SIT&A Redazione: SIT&A srl - Studio di Ingegneria Territorio e Ambiente
Sede legale: via C. Battisti n. 58 - 73100 LECCE Sito web: www.sitea.info e-mail: info@sitea.info
Sede operativa: prol. di via S. Matarrese n. 264 - 70124 BARI Tel.: 080.9909280 e-mail: sedebari@sitea.info

Titolo:	Tav.:
Progetto edificio tipologia C: planimetria arredata del piano rialzato e delle aree esterne di pertinenza	4A.3
Committente:	Scala: 1:100
Comune di Leverano	Cod.: F04-15

Redazione/Progettazione: **SIT&A srl**
Studio di Ingegneria Territorio e Ambiente
dott. ing. Tommaso FARENGA

Consulenze e collaborazioni:
arch. M.E. Di Giorgio, arch.G. Moretti, ing. R. Iaccarino, ing. M. Marrazzo, geom. D. Ruggiero

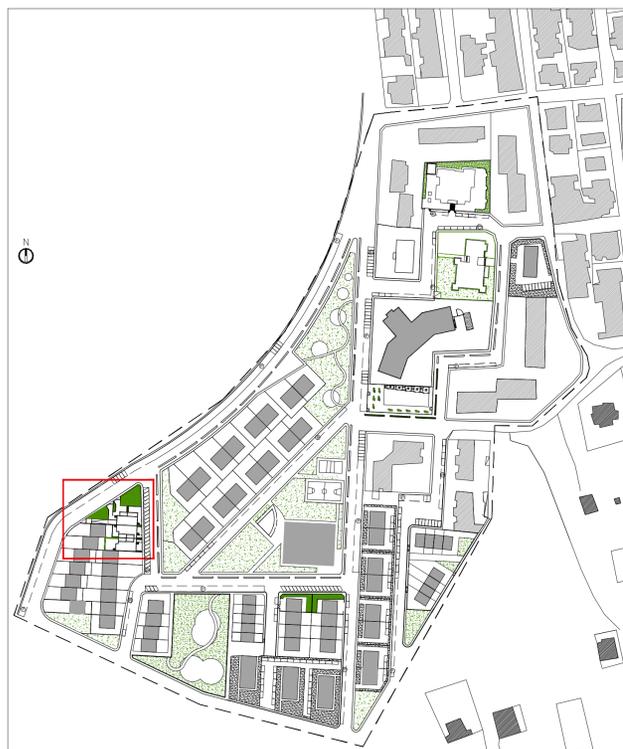

Tipologia C: planimetria arredata del piano rialzato e delle aree esterne di pertinenza