



COMUNE DI LEVERANO
PROVINCIA DI LECCE



PROGRAMMA INTEGRATO PER LA RIQUALIFICAZIONE DELLE
PERIFERIE
FSC - FONDO PER LO SVILUPPO E COESIONE 2007-2014
INTERVENTI PER LA REALIZZAZIONE DI CELLULE ABITATIVE DI
EDILIZIA CONVENZIONATA: TIPOLOGIE C ED E

PROGETTO DEFINITIVO / ESECUTIVO



SIT&A

Redazione: SIT&A srl - Studio di Ingegneria Territorio e Ambiente
Sede legale: via C. Battisti n 58 - 73100 LECCE Sito web: www.sitea.info e-mail: info@sitea.info
Sede operativa: prol. di via S. Matarrese n.264 - 70124 BARI Tel.: 080.9909280 e-mail: sedebari@sitea.info

Titolo:

Progetto edificio tipologia E: planimetrie quotate e
arredate

Committente:

Comune di Leverano

Tav.:

4B

Scala: 1:100

Cod.:



F04-15

Redazione/Progettazione:


SIT&A srl
Studio di Ingegneria Territorio e Ambiente
dott. ing. Tommaso FARENGA

Consulenze e collaborazioni:


arch. M.E. Di Giorgio, arch.G. Moretti, ing. R. Iaccarino, ing. M. Marrazzo, geom. D. Ruggiero

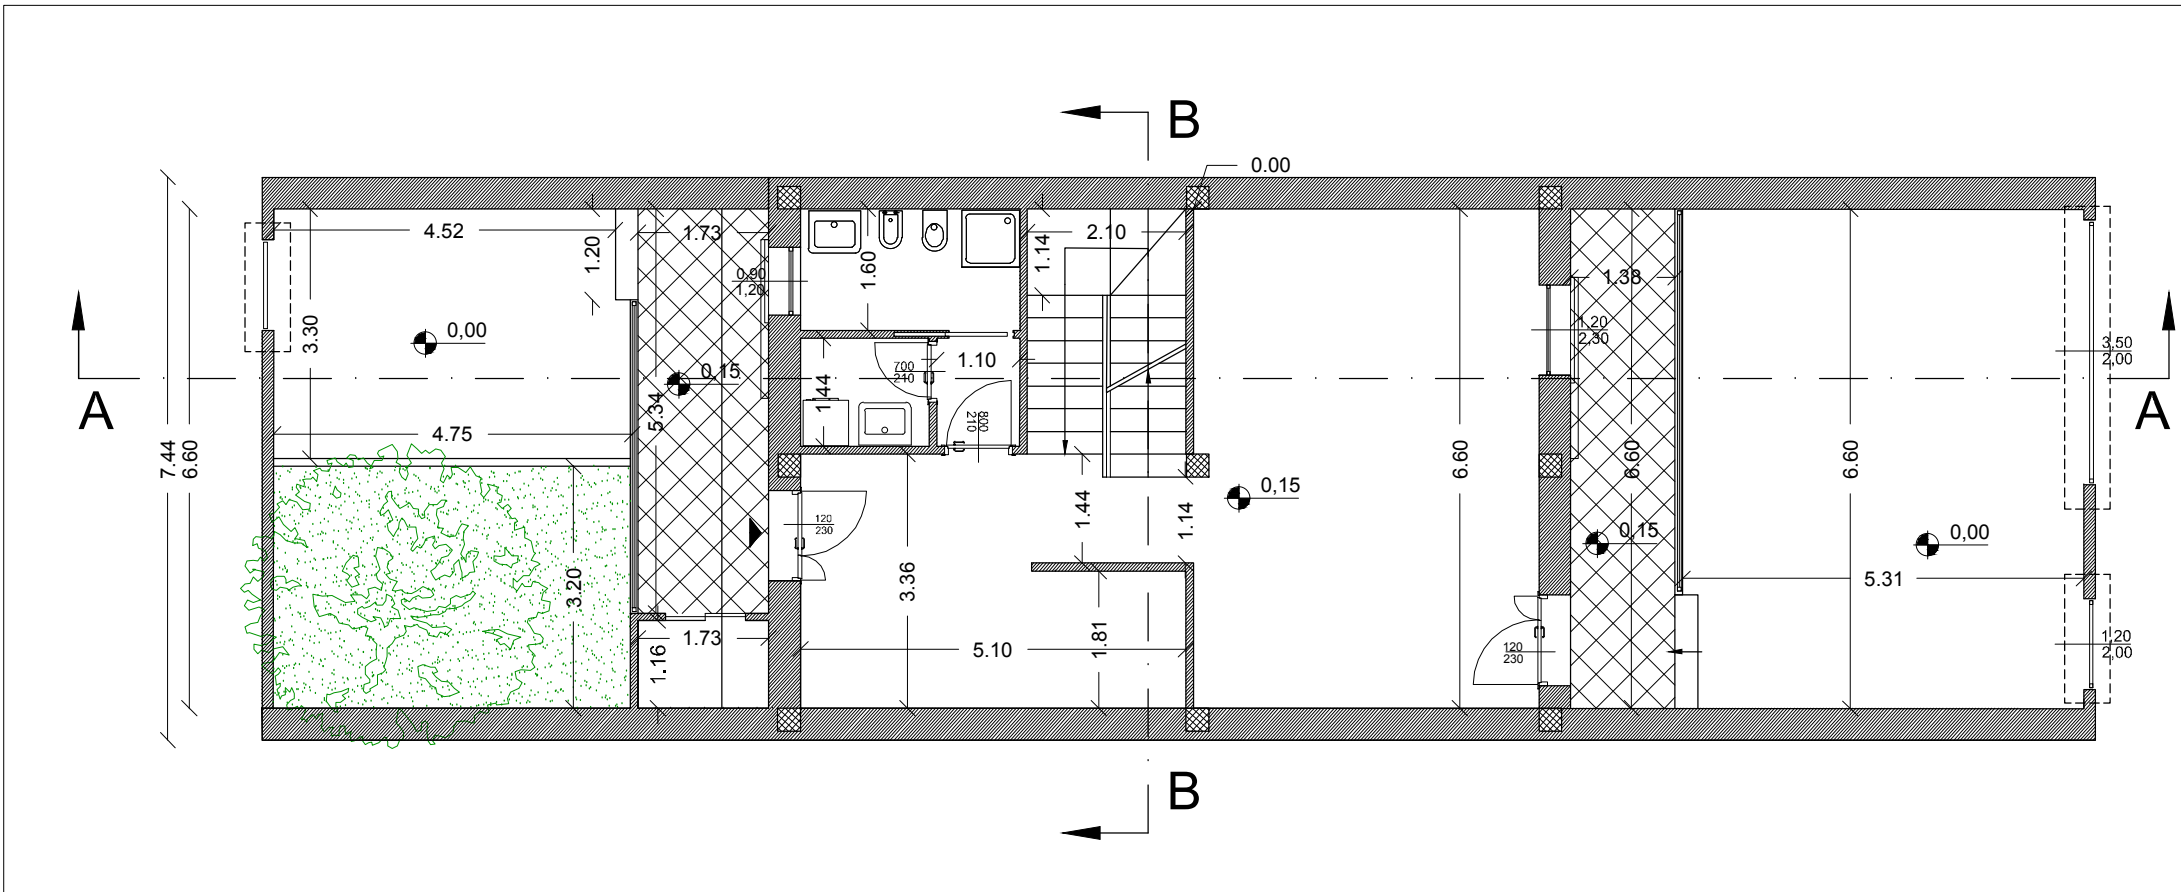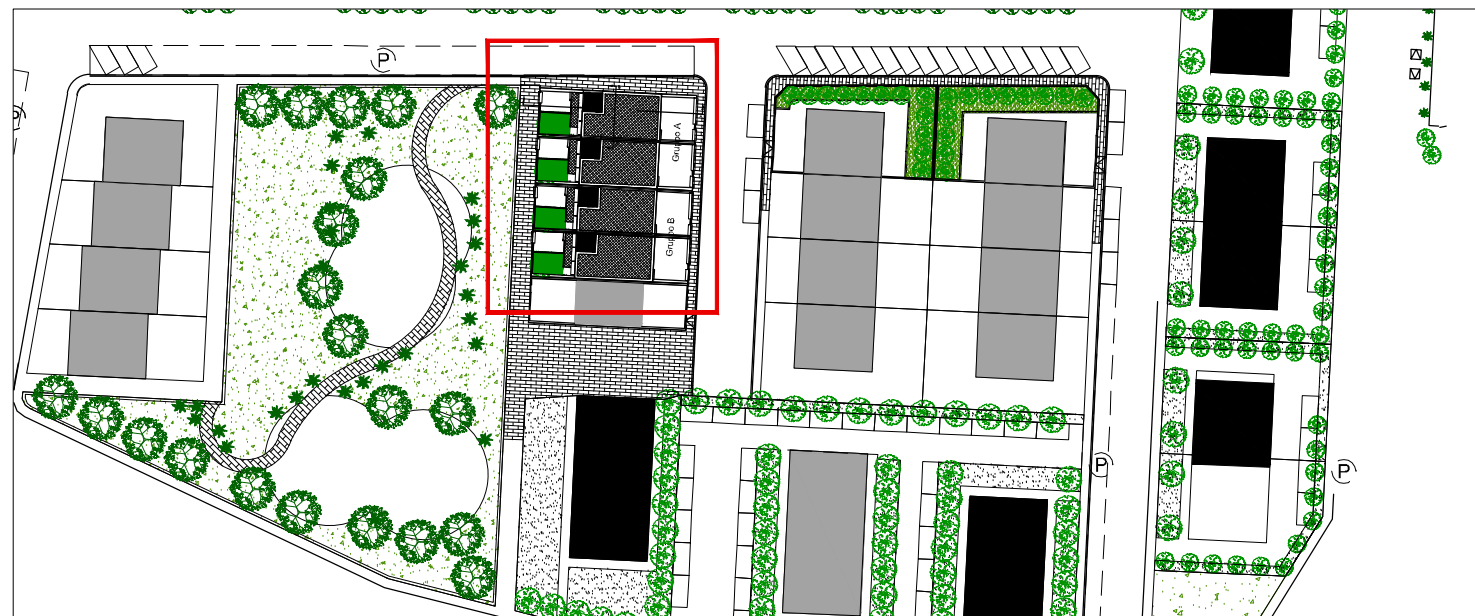


Tipologia E: planimetria quotata del piano terra

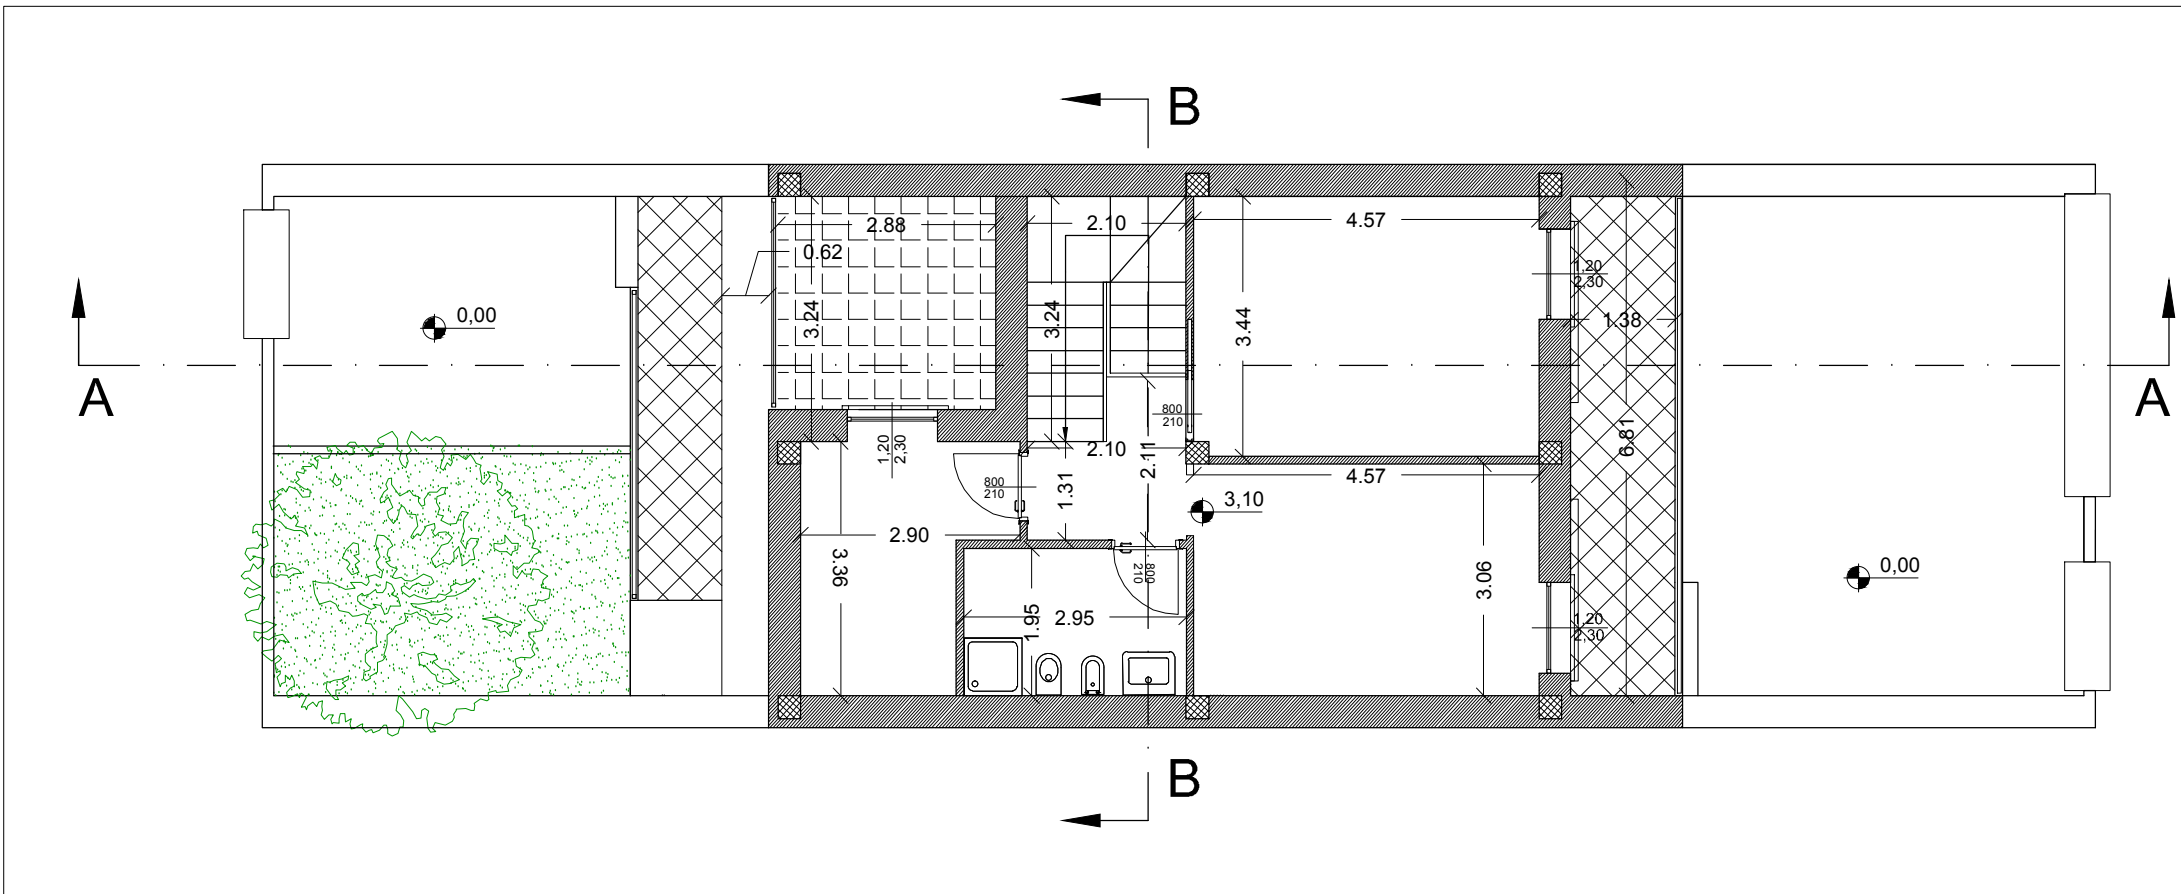


Tipologia E: planimetria quotata del primo piano

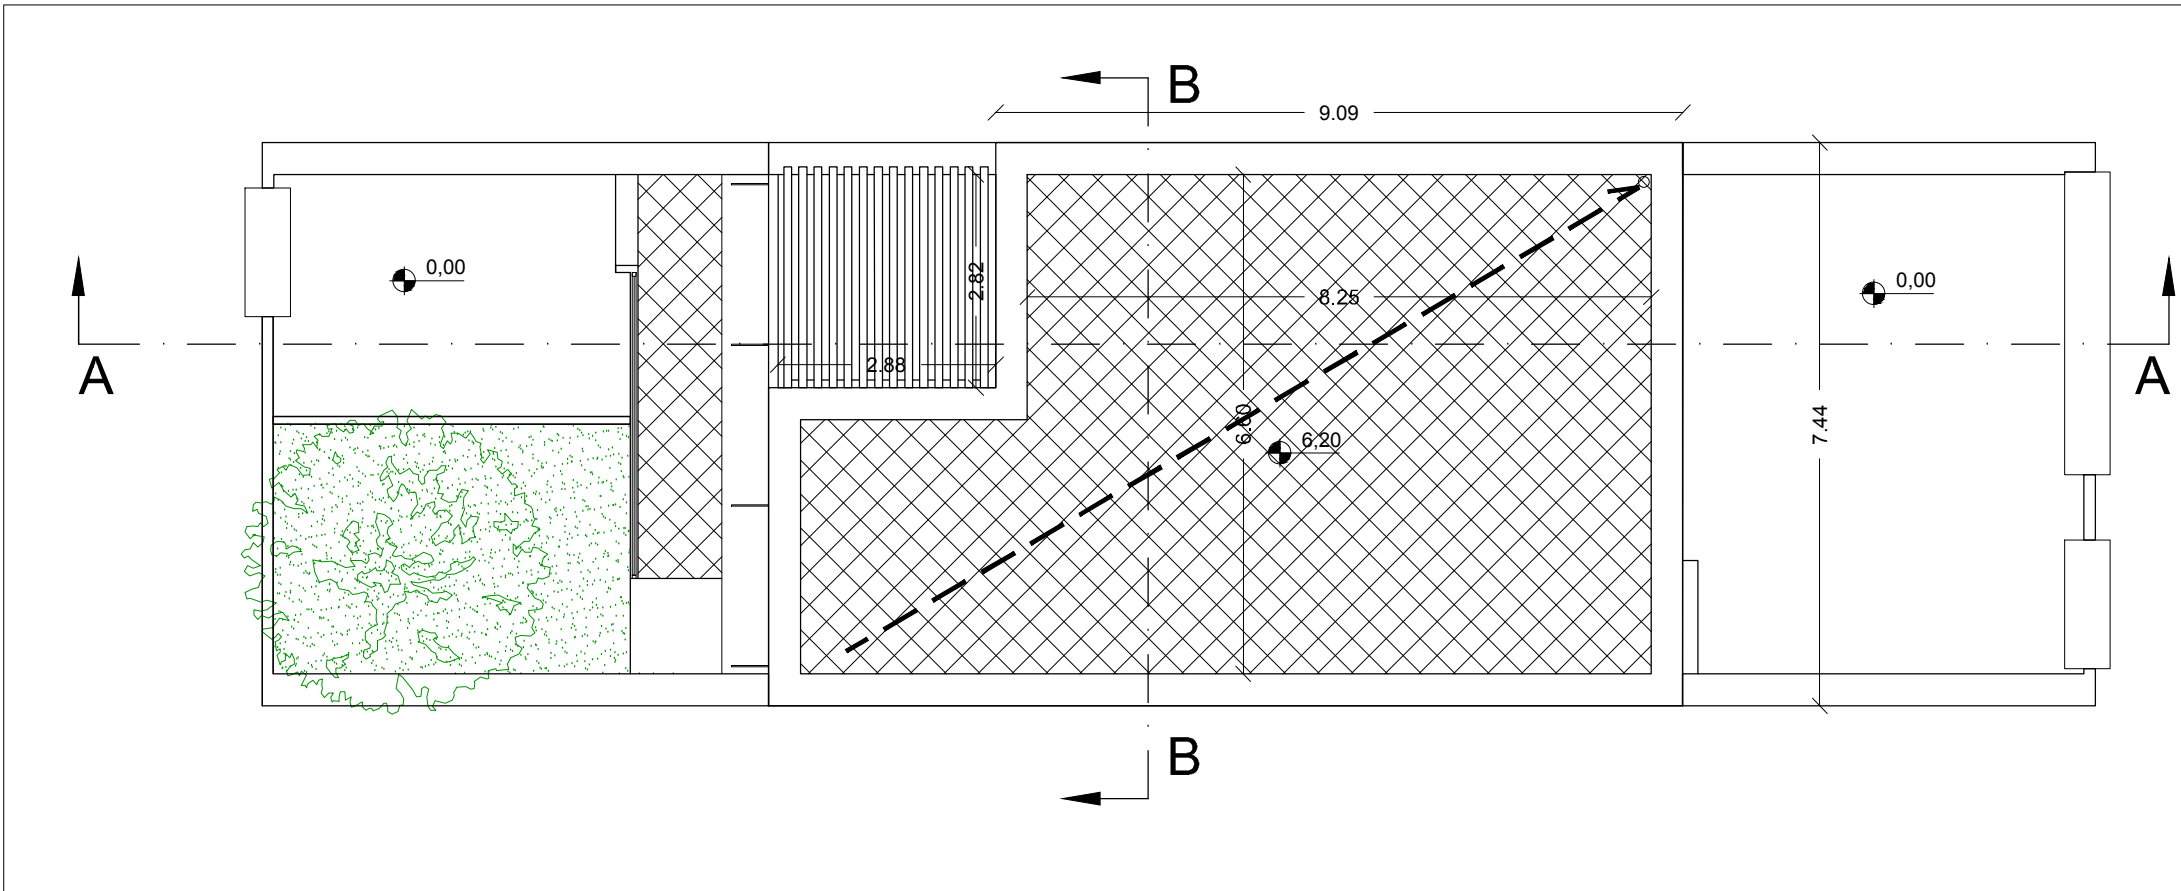


Tipologia E: planimetria quotata del piano copertura

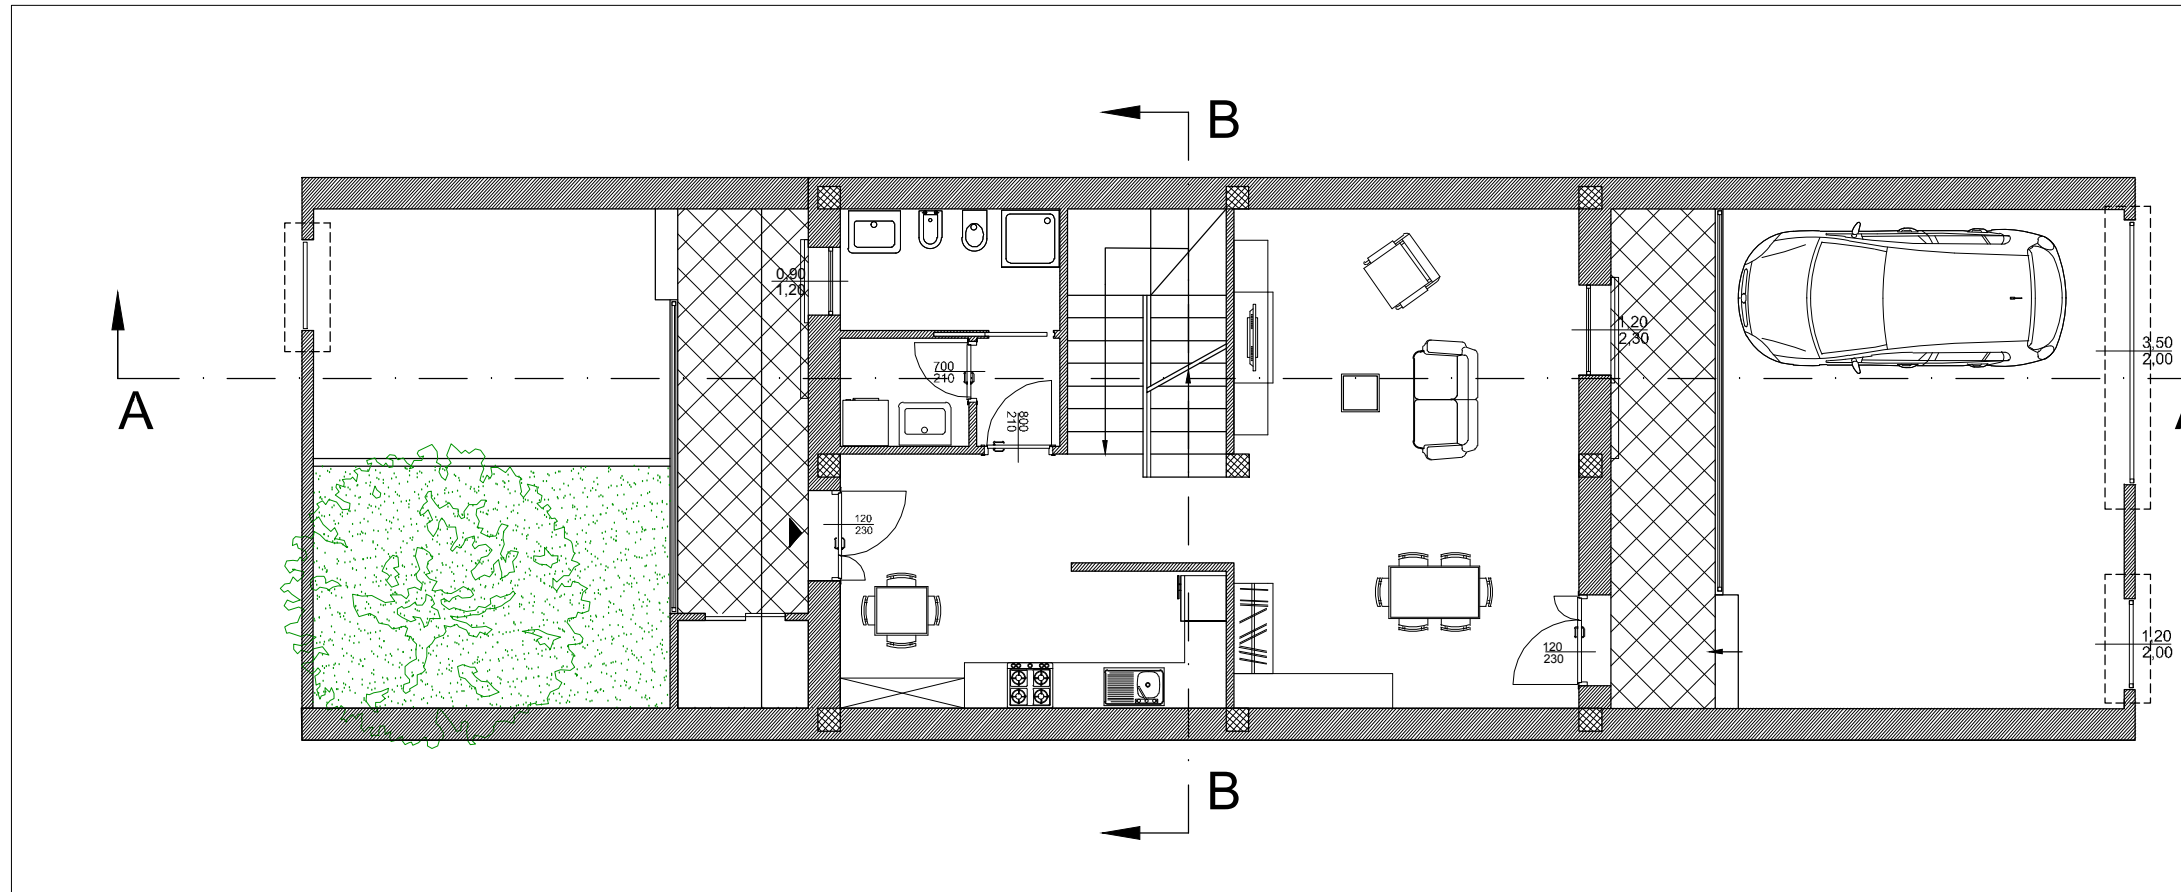

Tipologia E: planimetria arredata del piano terra

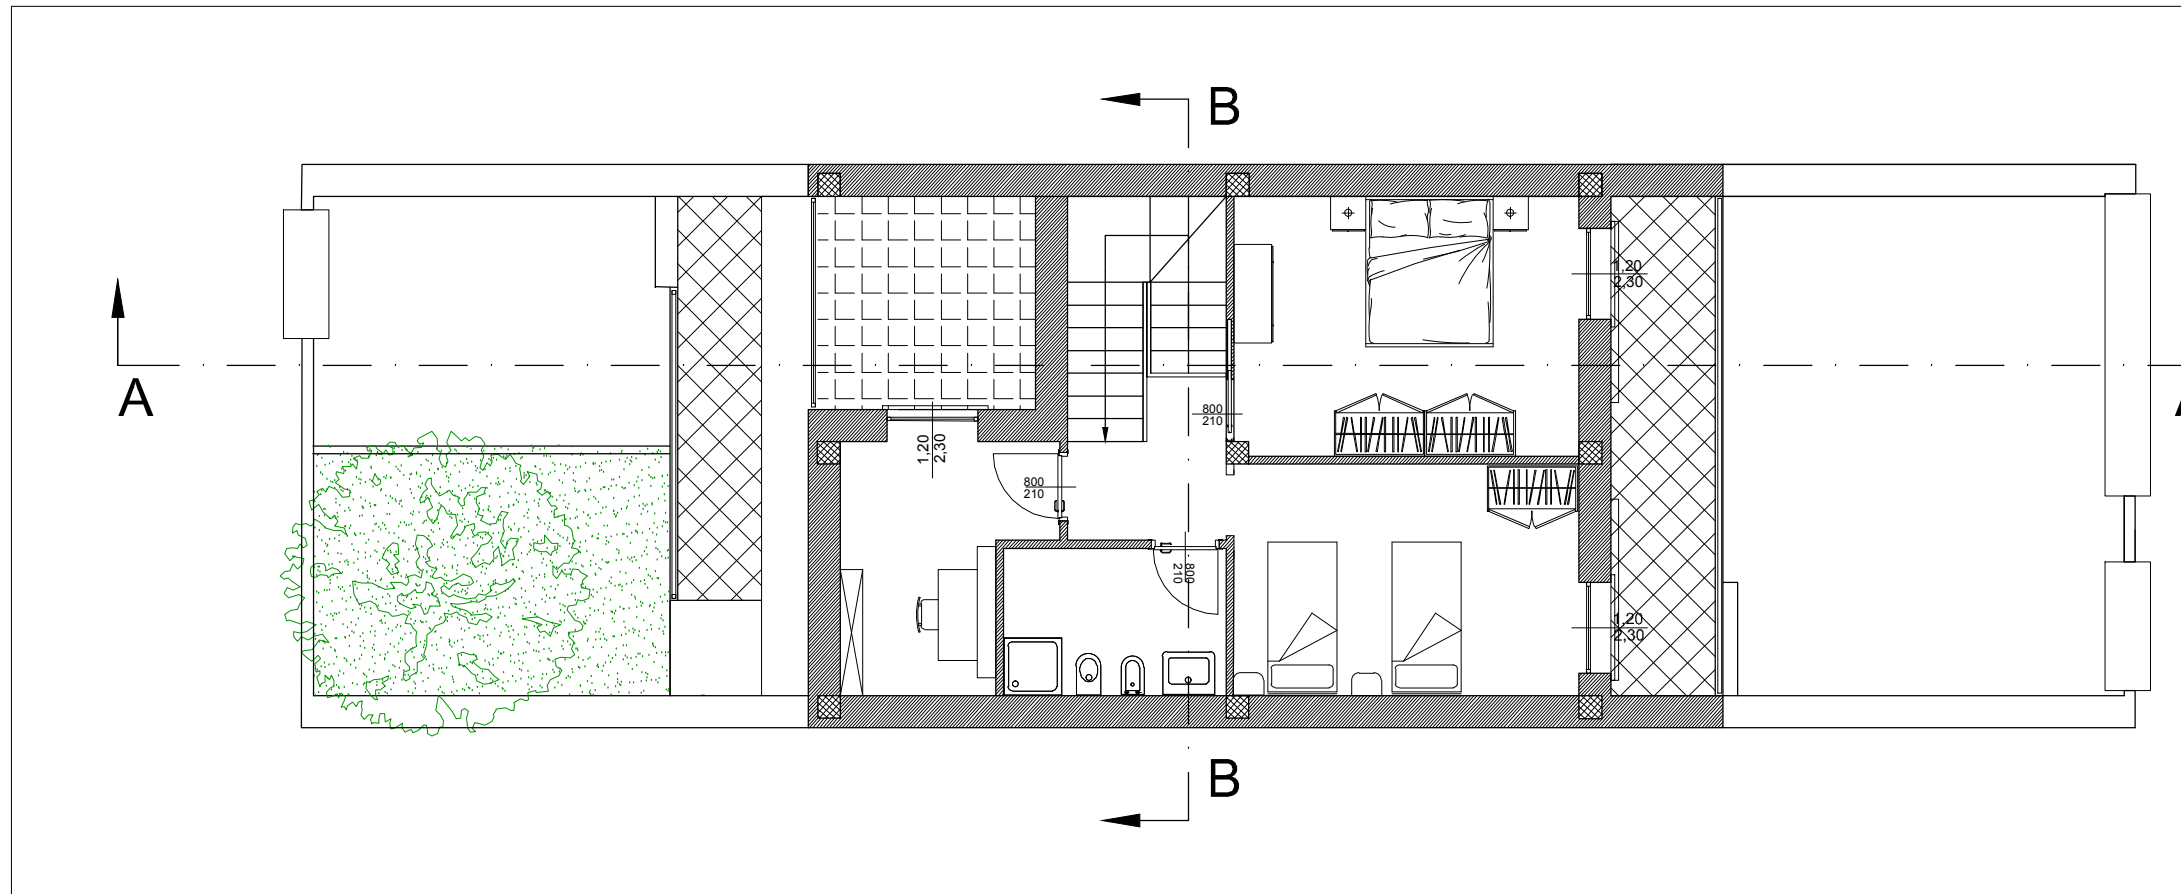

Tipologia E: planimetria arredata del primo piano

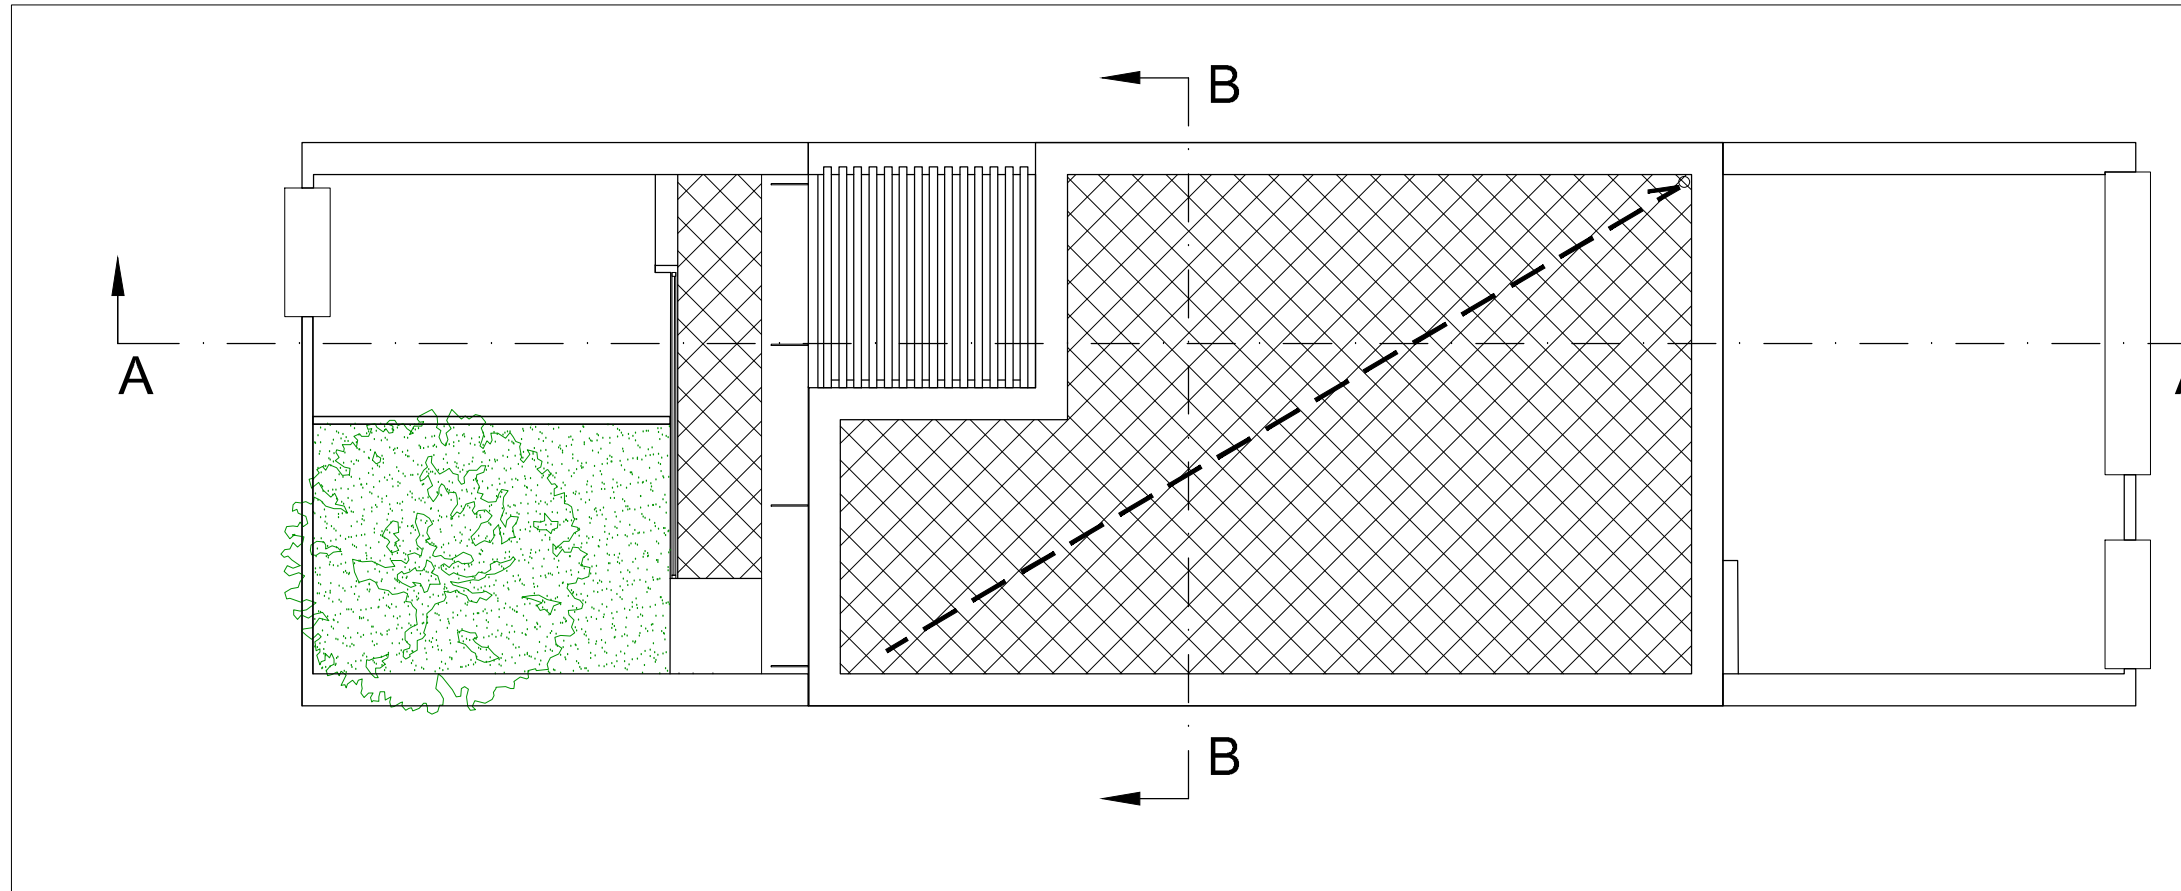

Tipologia E: planimetria arredata del piano copertura