COMUNE DI LEVERANO
PROVINCIA DI LECCE

PROGRAMMA INTEGRATO PER LA RIQUALIFICAZIONE DELLE PERIFERIE
FSC - FONDO PER LO SVILUPPO E COESIONE 2007-2014
INTERVENTI PER LA REALIZZAZIONE DI CELLULE ABITATIVE DI EDILIZIA CONVENZIONATA: TIPOLOGIE C ED E

PROGETTO DEFINITIVO / ESECUTIVO

Em/Rev	Data	Red./Dis.	Verificato	Approvato	Descrizione
4					
3					
2					
1					
0	marzo 2015	P.M.	R.Q.	AMM.	I.Emissione

Redazione: SIT&A srl - Studio di Ingegneria Territorio e Ambiente
Sede legale: via C. Battisti n 58 - 73100 LECCE Sito web: www.sitea.info e-mail: info@sitea.info
Sede operativa: prol. di via S. Matarrese n.264 - 70124 BARI Tel.: 080.9909280 e-mail: sedebari@sitea.info

Titolo:

Progetto edificio tipologia C: prospetti e sezioni quotati e con indicazioni dei materiali

Tav.: **5A**

Scala: 1:100

Committente: Comune di Leverano

Cod.: F04-15

Redazione/Progettazione:
SIT&A srl
Studio di Ingegneria Territorio e Ambiente
dott. ing. Tommaso FARENGA

Consulenze e collaborazioni:
arch. M.E. Di Giorgio, arch.G. Moretti, ing. R. Iaccarino, ing. M. Marrazzo, geom. D. Ruggiero

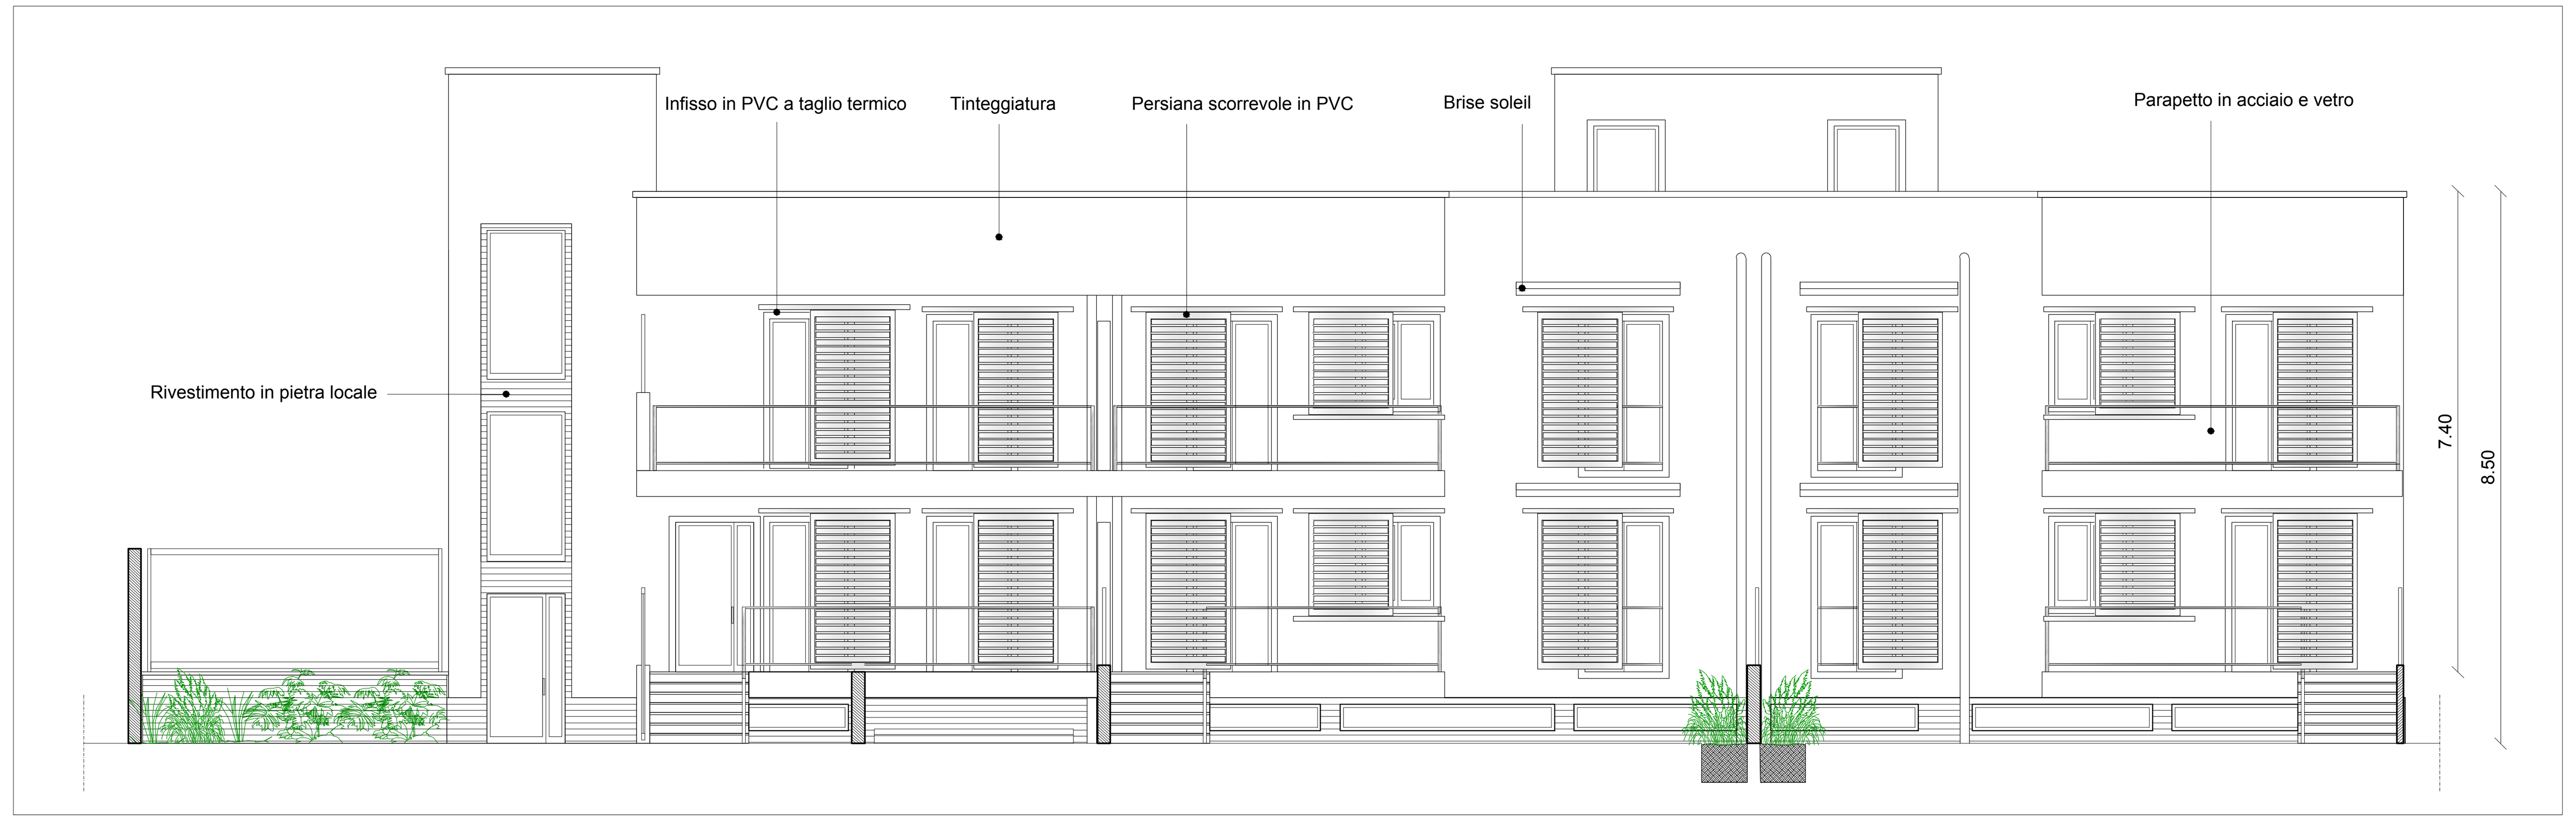

Prospetto ovest

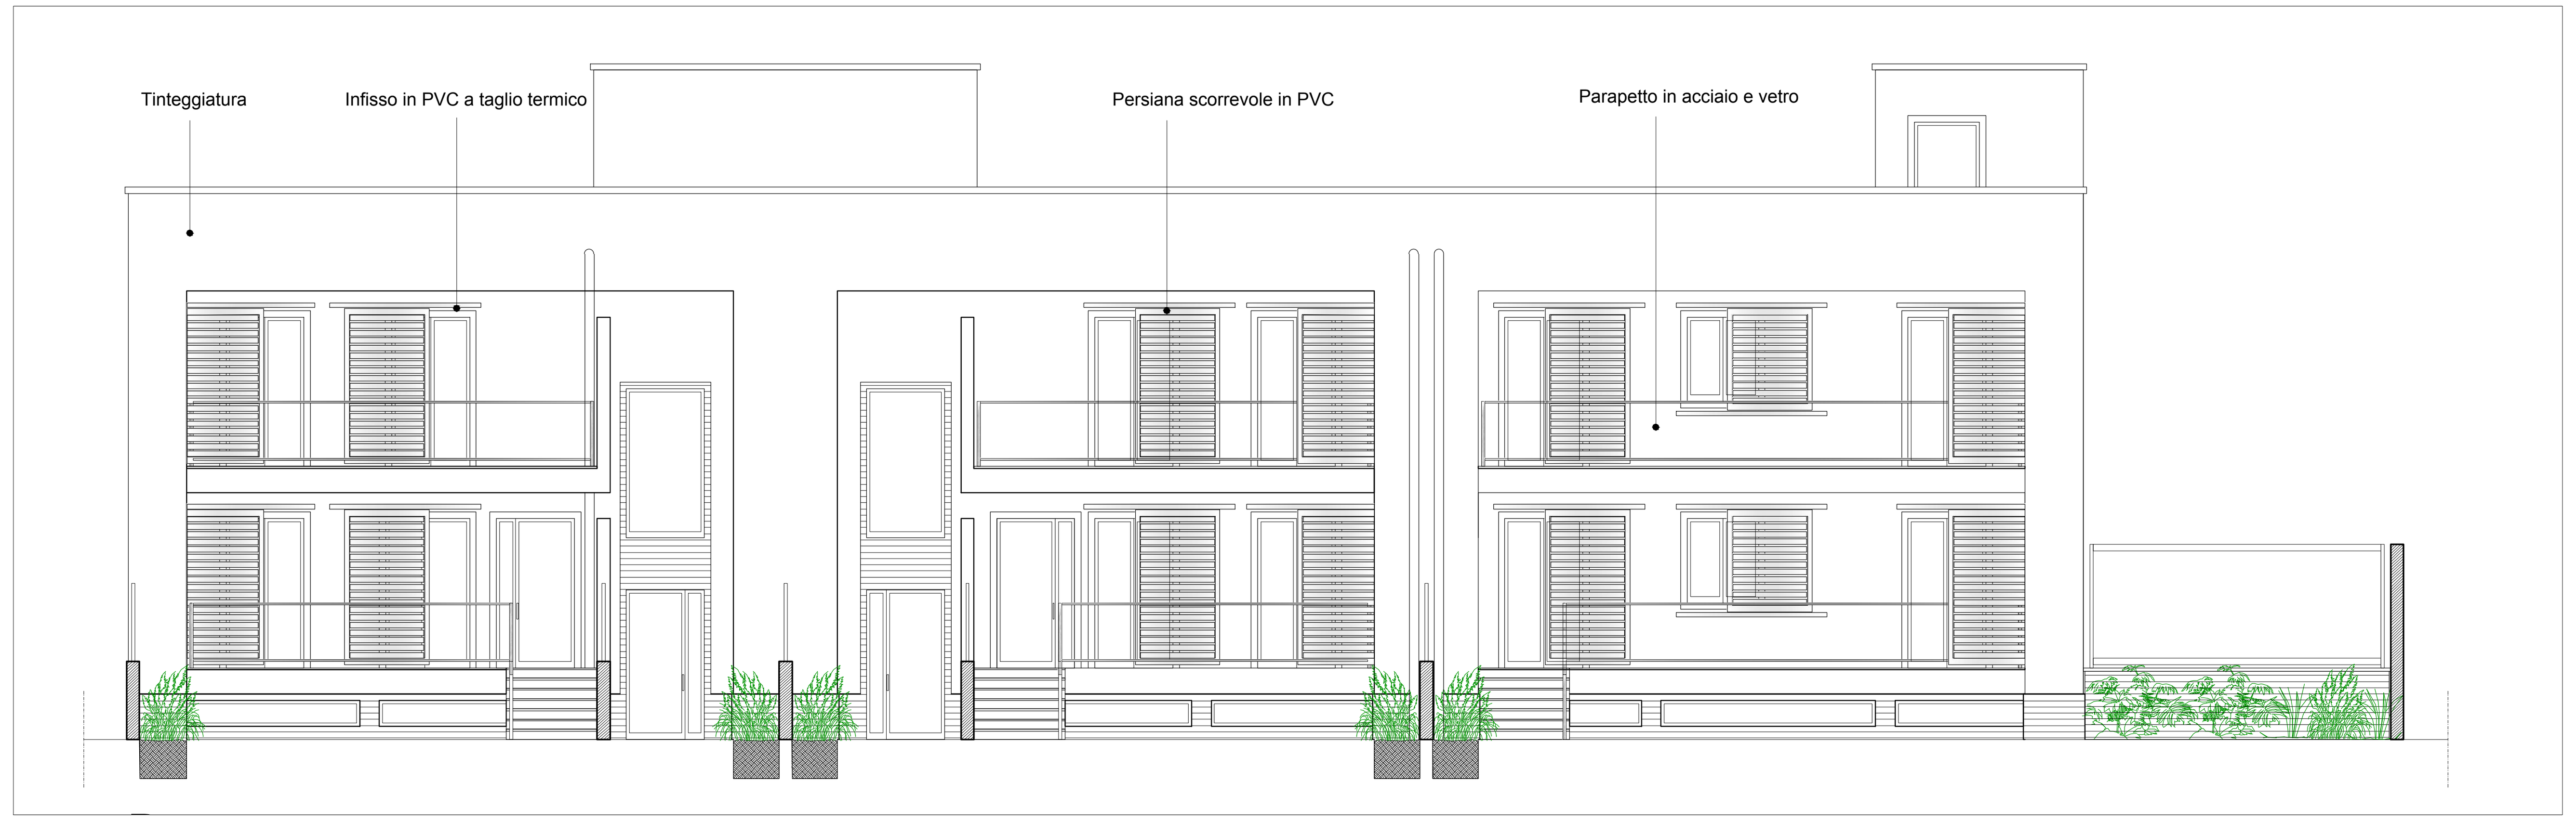

Prospetto est

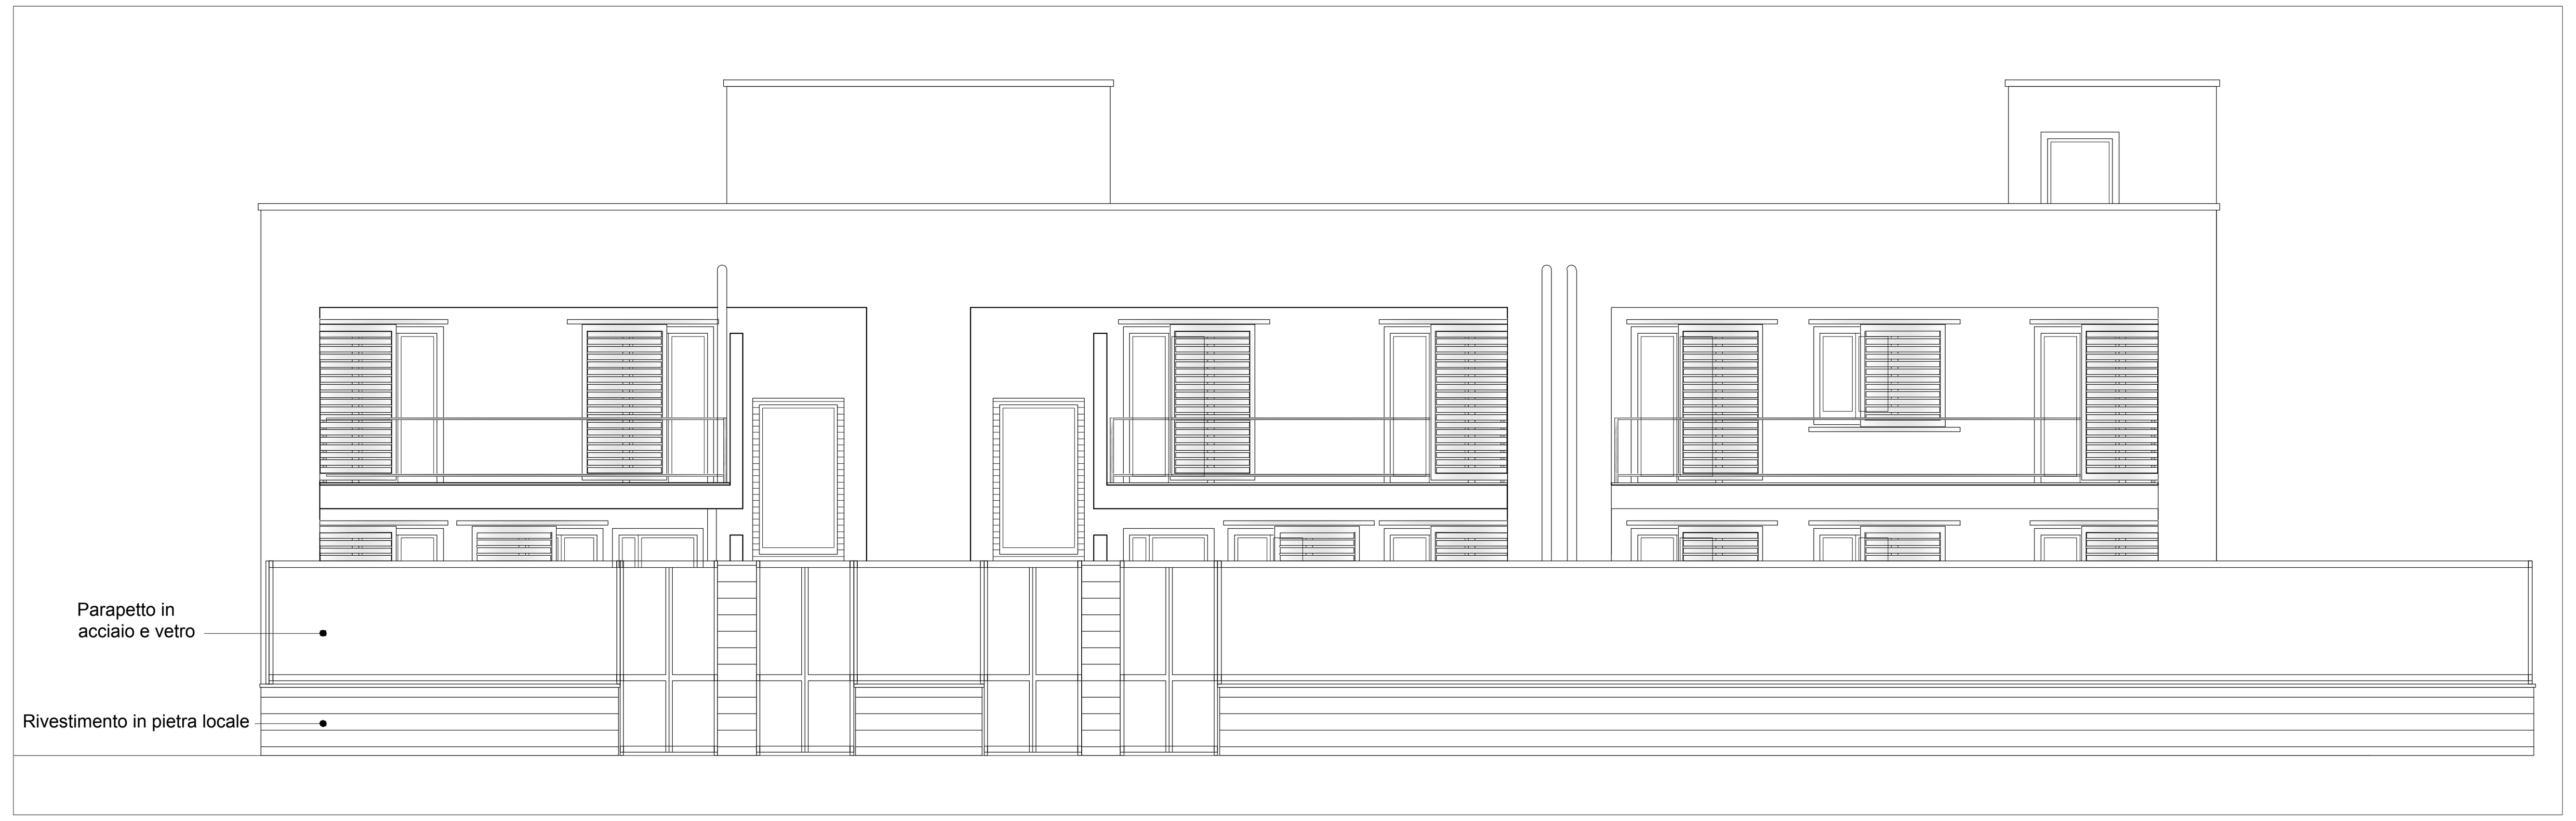

Prospetto est sulla strada

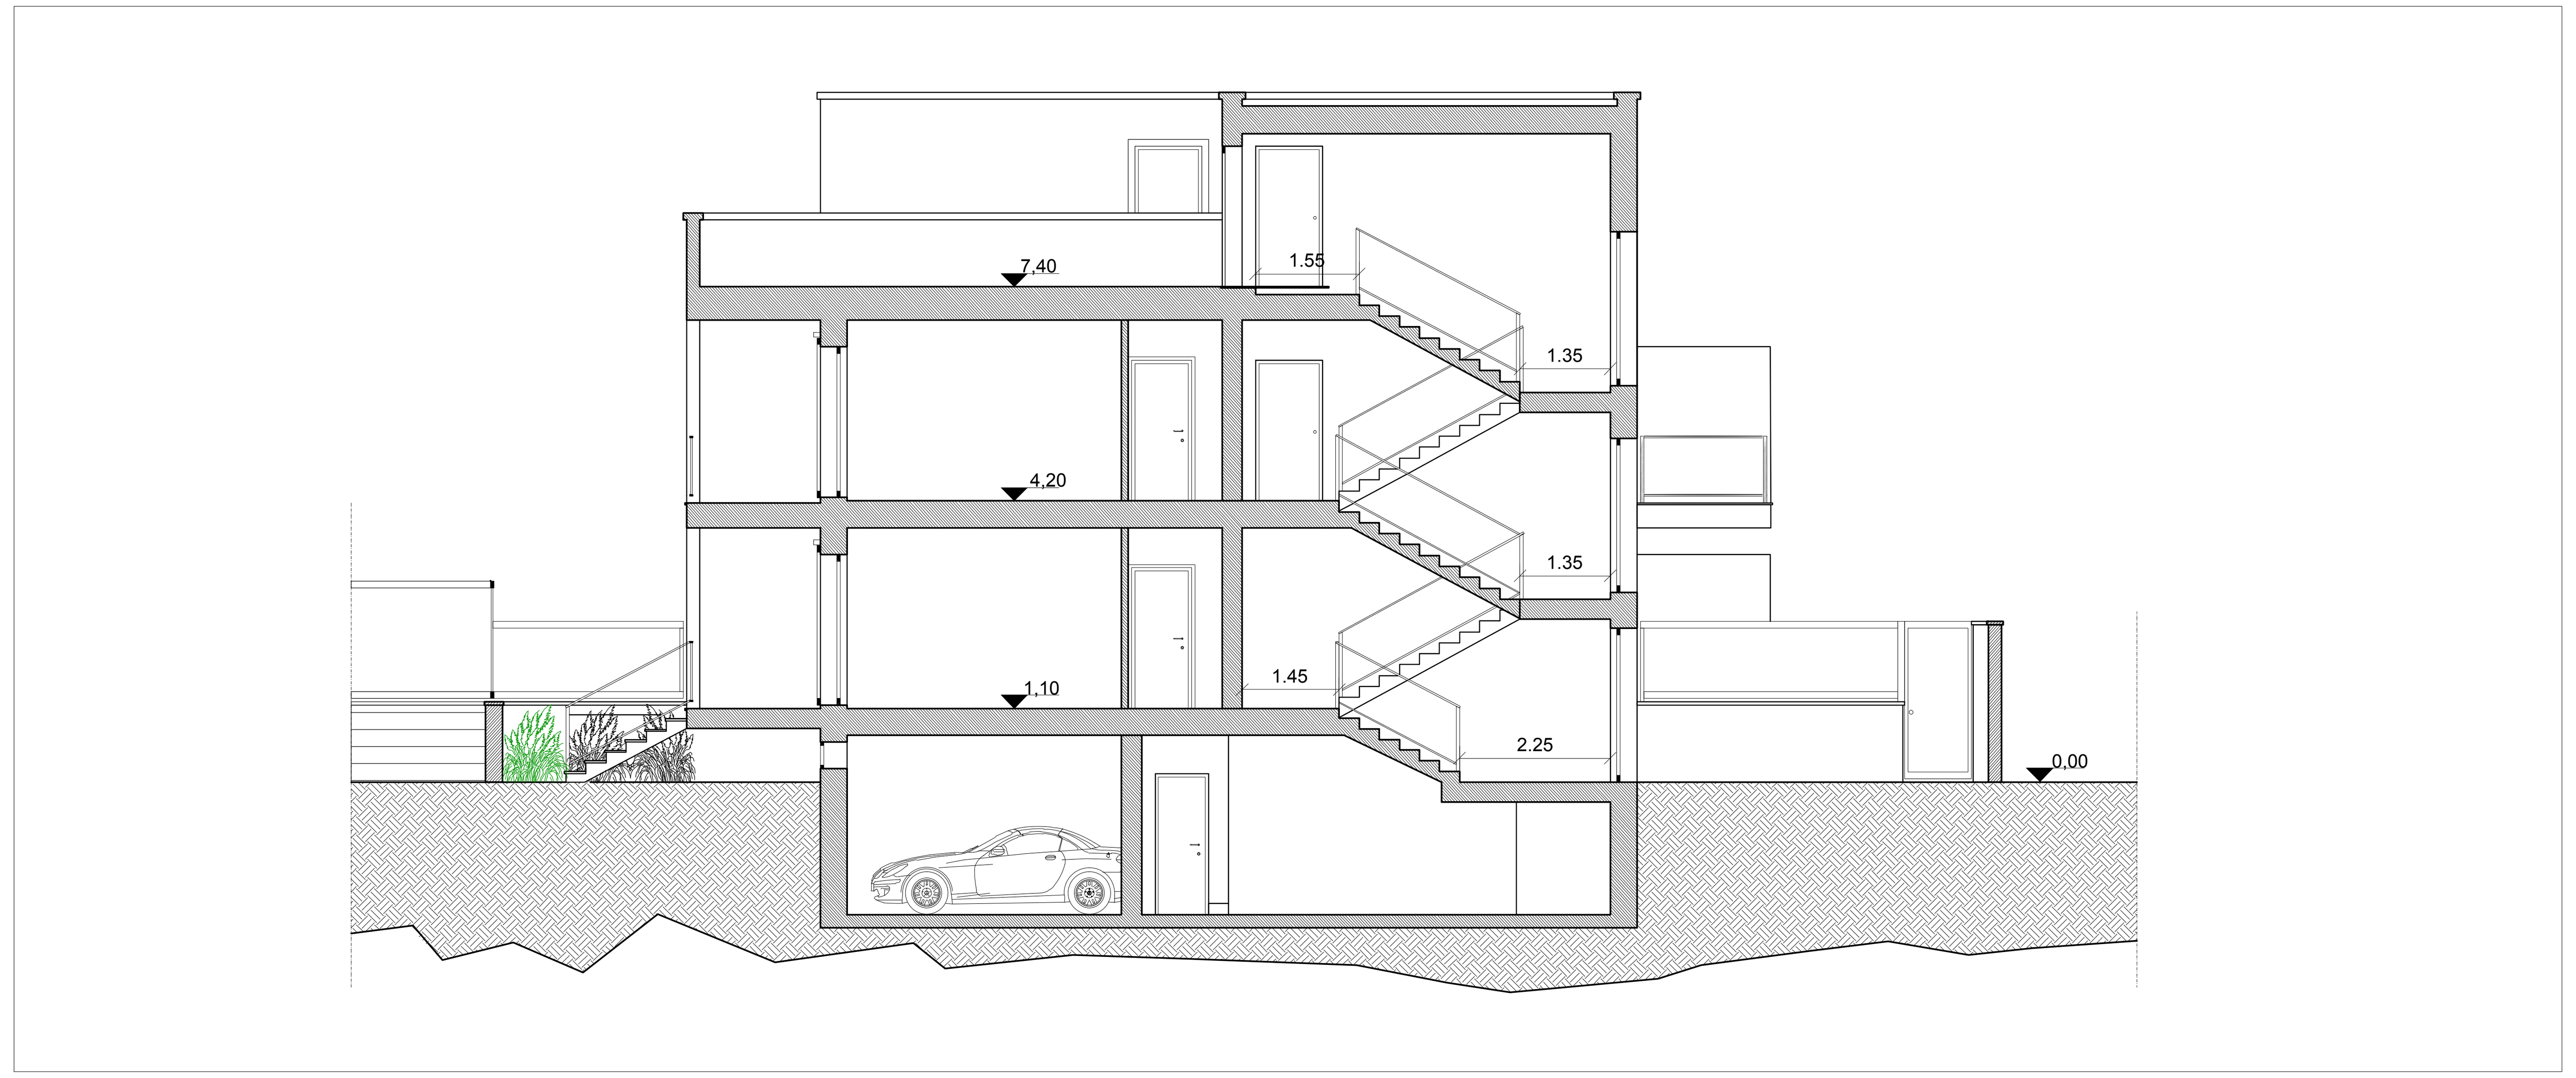

Sezione A-A'

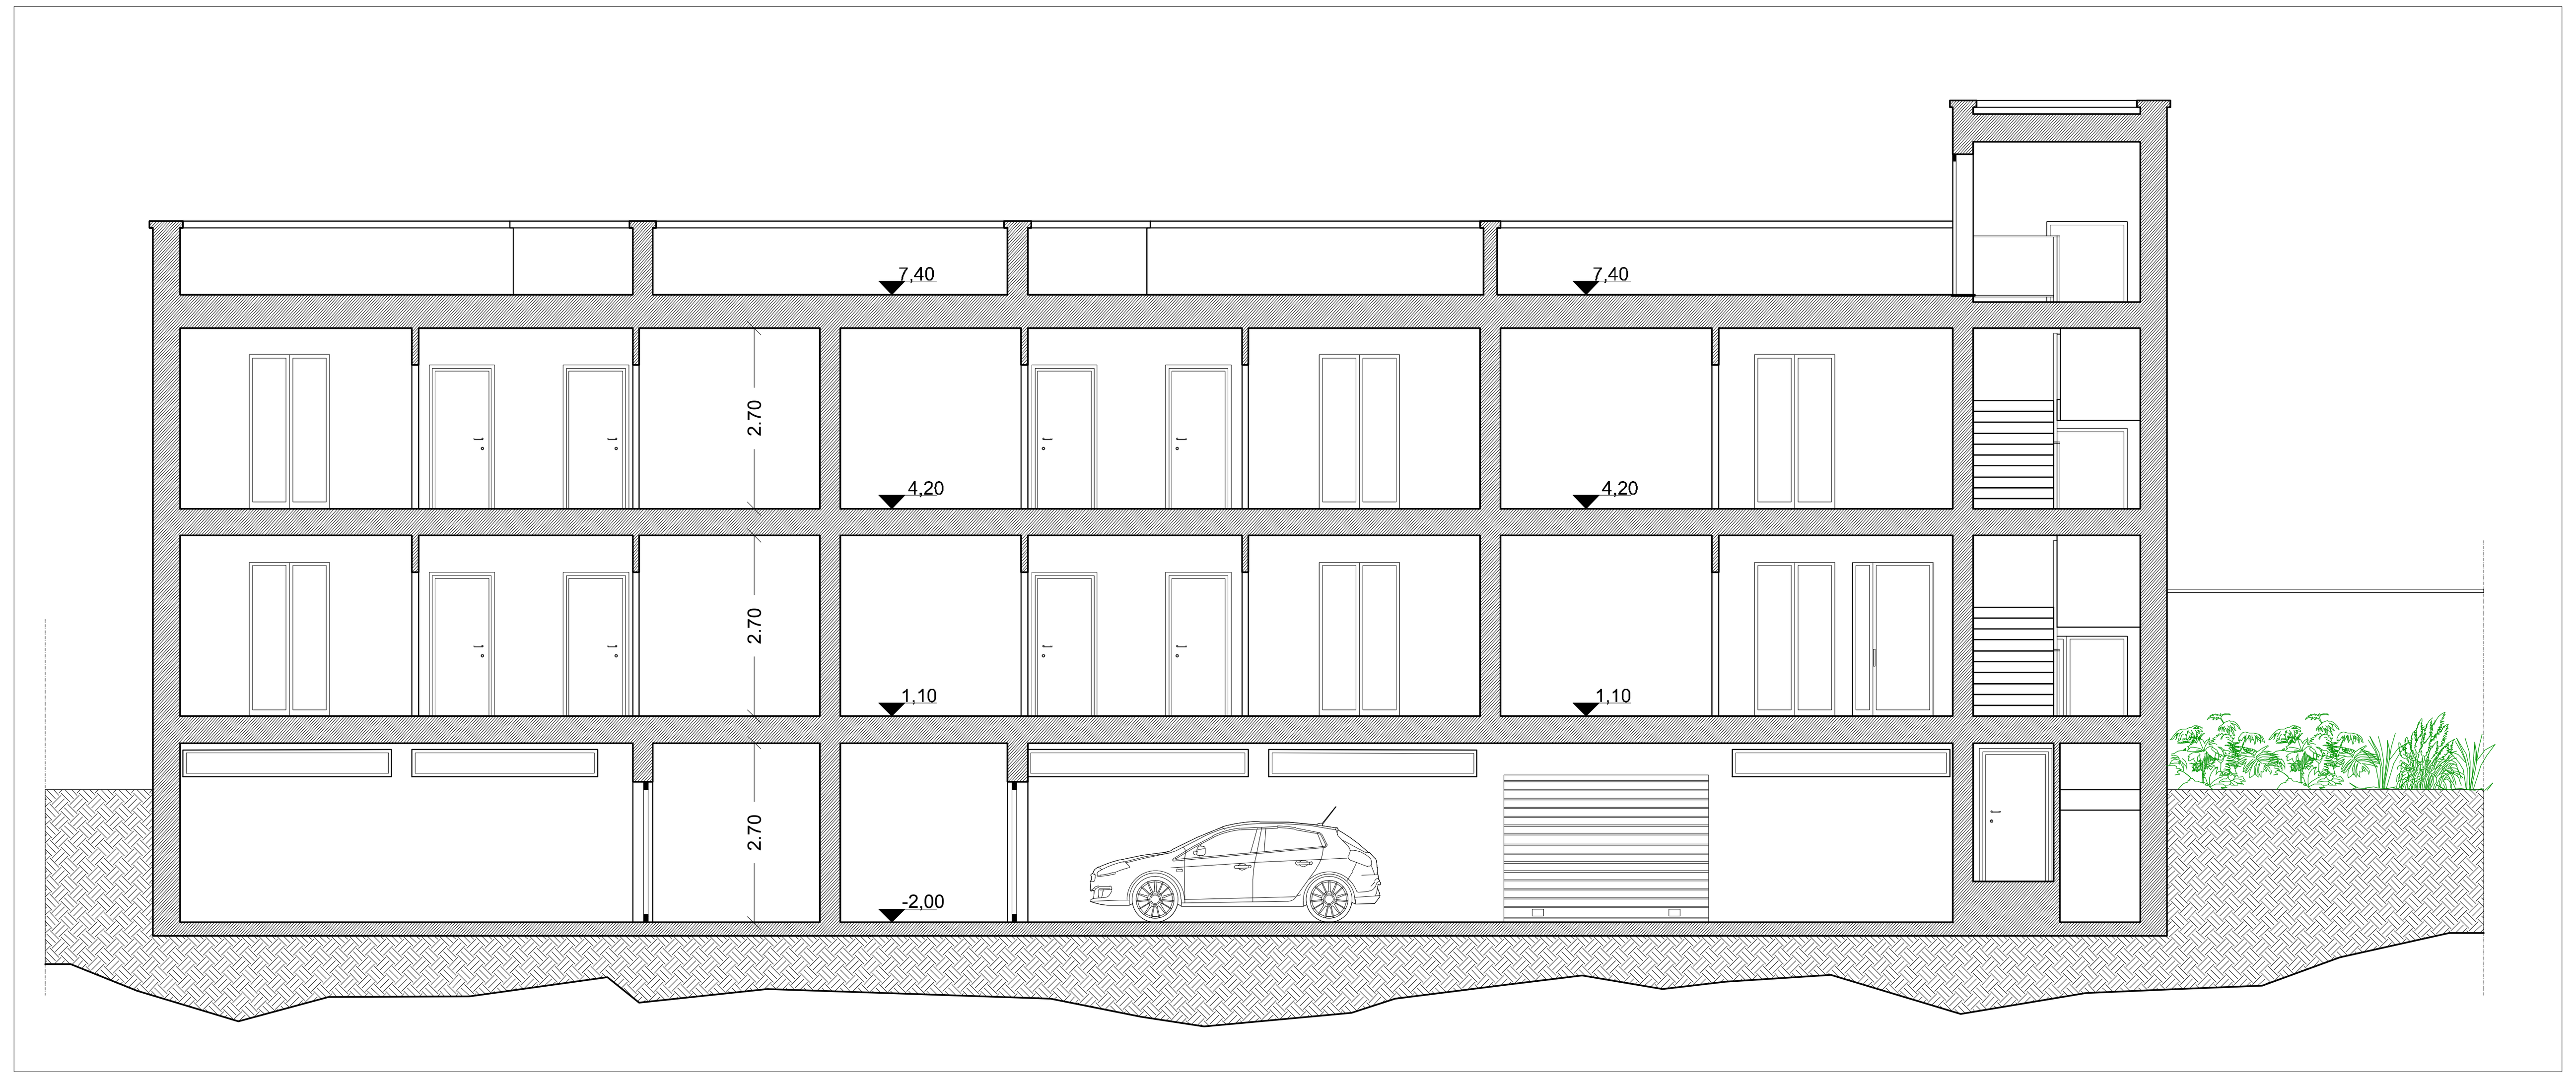

Sezione B-B'

I muri di recinzione fra i giardini ovvero dei parapetti su strada o muri dei giardini sono stati ridotti ad un'altezza di 1 m per carenza di fondi. L'offerta migliorativa finalizzata al miglioramento della sicurezza, potrebbe, qualora lo disponga l'Amministrazione in sede di gara, condurre al ripristino delle altezze progettate.