



COMUNE DI LEVERANO
PROVINCIA DI LECCE



**PROGRAMMA INTEGRATO PER LA RIQUALIFICAZIONE DELLE
PERIFERIE**
FSC - FONDO PER LO SVILUPPO E COESIONE 2007-2014
INTERVENTI PER LA REALIZZAZIONE DI CELLULE ABITATIVE DI
EDILIZIA CONVENZIONATA: TIPOLOGIE C ED E

PROGETTO DEFINITIVO / ESECUTIVO




SIT&A Redazione: SIT&A srl - Studio di Ingegneria Territorio e Ambiente
Sede legale: via C. Battisti n.58 - 73100 LECCE Site web: www.sitea.info e-mail: info@sitea.info
Sede operativa: prof. di via S. Matarrese n.264 - 70124 BARI Tel.: 080.9909280 e-mail: sedebari@sitea.info


Titolo:	Tav.:
Progetto edificio tipologia E: sezioni e prospetti	5B
Committente:	Scala: 1:100
Comune di Leverano	Cod.: F04-15

Redazione/Progettazione: **SIT&A srl**
Studio di Ingegneria Territorio e Ambiente
dott. ing. Tommaso FARENGA


Consulenze e collaborazioni:
arch. M.E. Di Giorgio, arch. G. Moretti, ing. R. Iaccarino, ing. M. Marrazzo, geom. D. Ruggiero

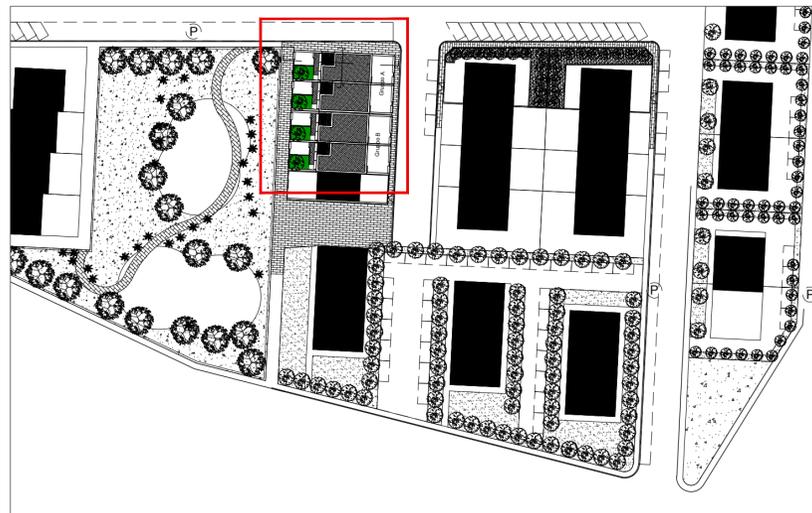

I muri di recinzione fra i giardini ovvero dei parapetti su strada o muri dei giardini sono stati ridotti ad un'altezza di 1 m per carenza di fondi. L'offerta migliorativa finalizzata al miglioramento della sicurezza, potrebbe, qualora lo disponga l'Amministrazione in sede di gara, condurre al ripristino delle altezze progettate

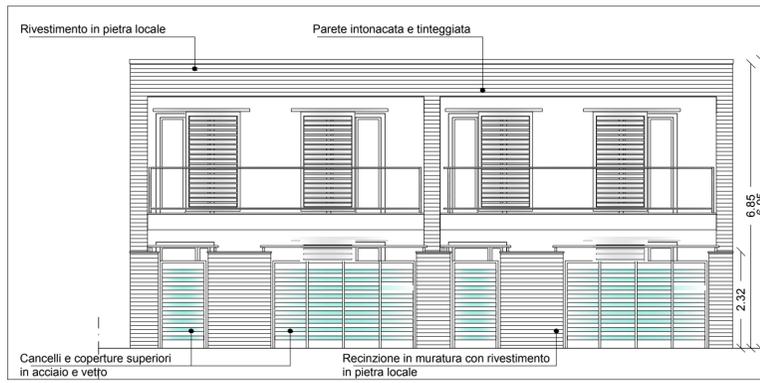


Tipologia E - Gruppo A: prospetto est su strada

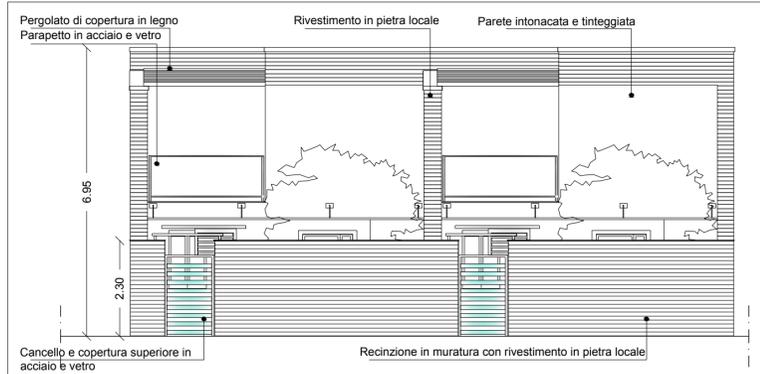


Tipologia E - Gruppo A: prospetto ovest su strada




Tipologia E - Gruppo A: prospetto est interno

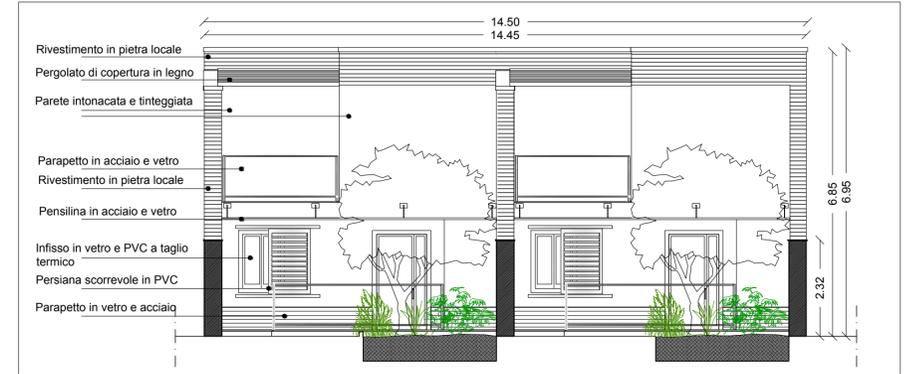


Tipologia E Gruppo A: prospetto ovest interno

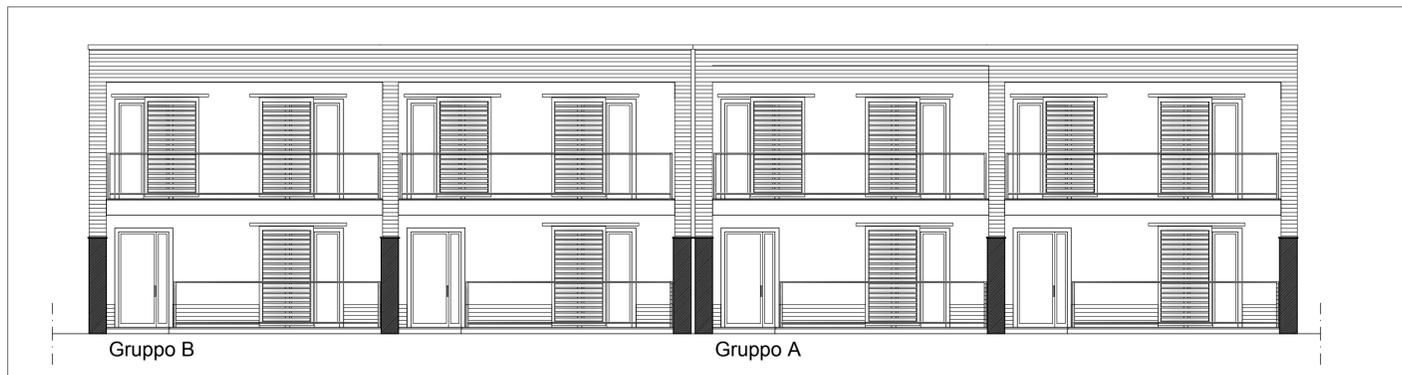


Tipologia E - Gruppo A e B: prospetto generale est

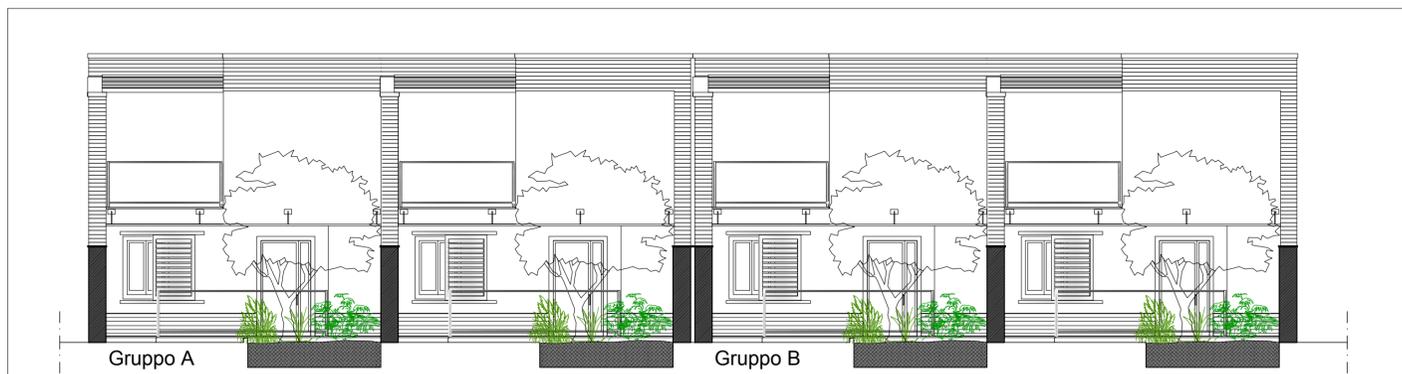

Tipologia E - Gruppo A e B: prospetto generale ovest

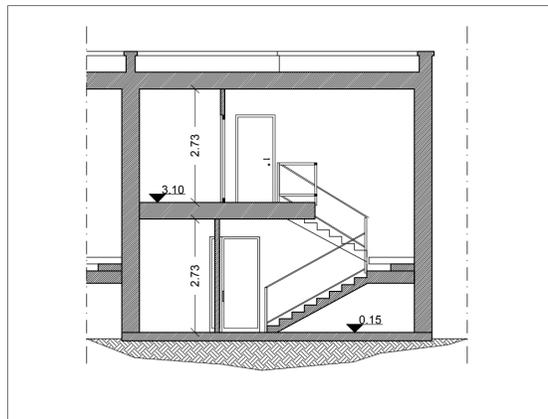

Tipologia E: sezione B-B

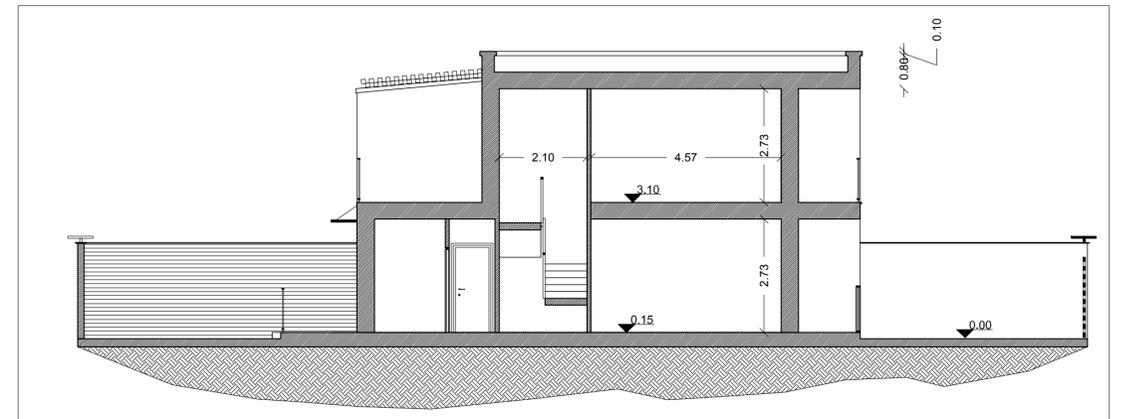

Tipologia E: sezione A-A