



**SIT&A** Redazione: SIT&A srl - Studio di Ingegneria Territorio e Ambiente  
 Sede legale: via C. Battisti n.58 - 73100 LECCE Site web: www.sitea.info e-mail: info@sitea.info  
 Sede operativa: prof. di via S. Matarrese n.264 - 70124 BARI Tel.: 080.9909280 e-mail: sedebari@sitea.info


Titolo:	Fav.:
<b>Progetto edificio tipologia C: impianto idrico</b>	<b>6A1</b>
Committente:	Scala: 1:100
Comune di Leverano	Cod.: F04-15

Redazione/Progettazione: **SIT&A srl**  
 Studio di Ingegneria Territorio e Ambiente  
**dott. ing. Tommaso FARENGA**

Consulenze e collaborazioni:  
 arch. M.E. Di Giorgio, arch. G. Moretti, ing. R. Iaccarino, ing. M. Marrazzo, geom. D. Ruggiero

**Legenda:**

	Contatori alloggi
	Collettori
	Linea di adduzione idrica
	Linea di adduzione ACS
	Serbatoio
	Gruppo di pressurizzazione gemellare

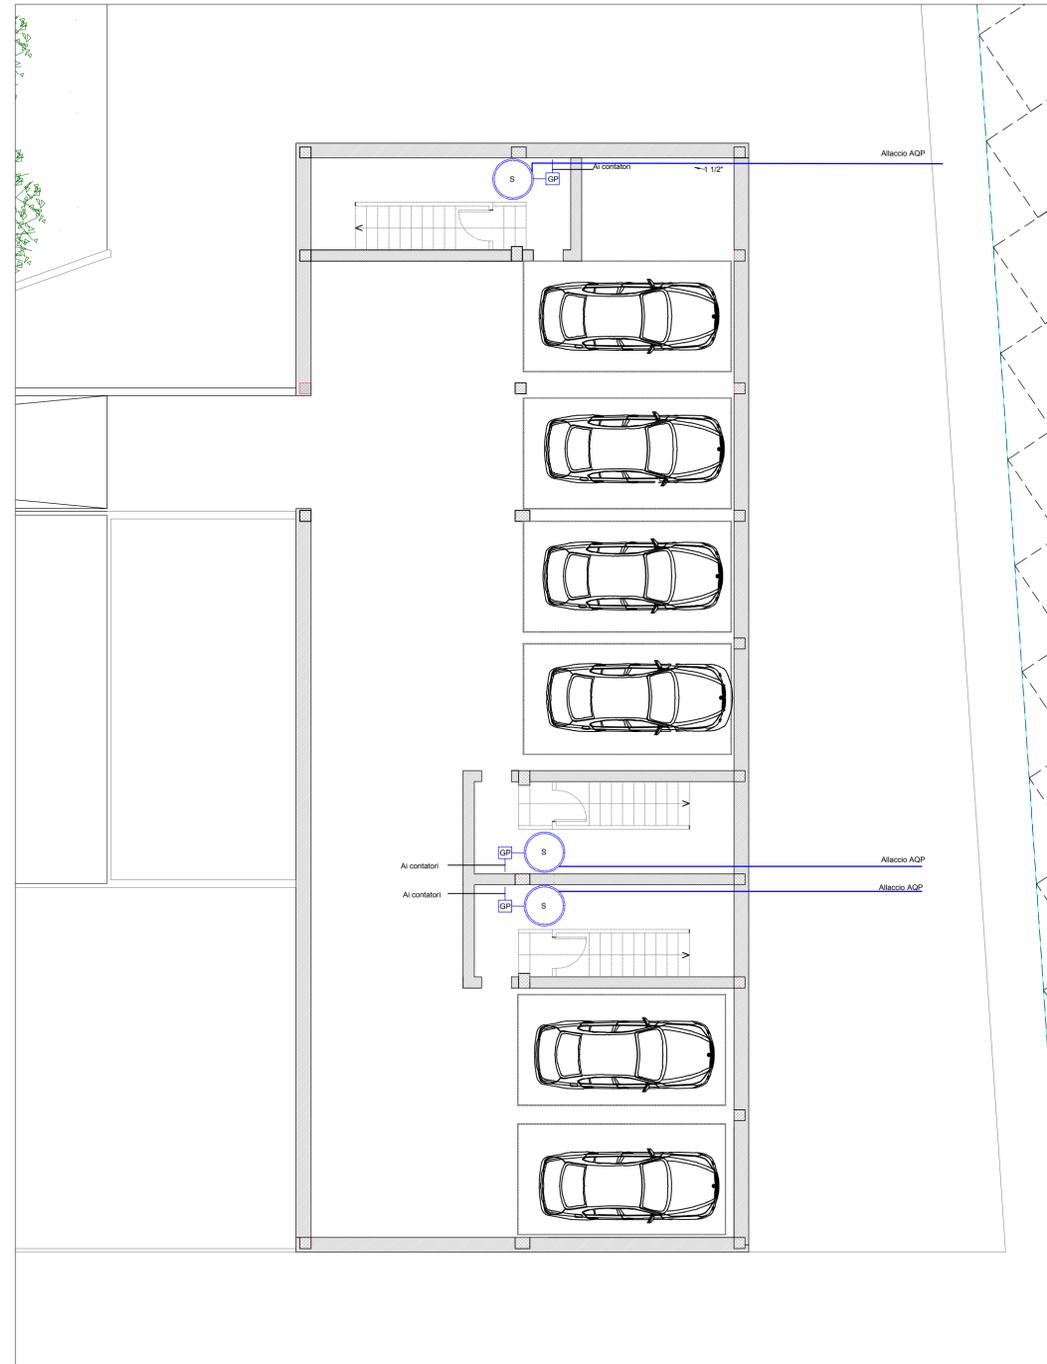

Layout rete idrica e ACS piano interrato



Layout rete idrica e ACS piano rialzato



Layout rete idrica e ACS piano primo