

Redazione: SIT&A srl - Studio di Ingegneria Territorio e Ambiente
Sede legale: via C. Battisti n.58 - 73100 LECCE Sito web: www.stea.info e-mail: info@stea.info
Sede operativa: prof. di via S. Matarrese n.264 - 70124 BARI Tel.: 080.9909280 e-mail: sedebari@stea.info


Titolo:	Tav.:
Progetto edificio tipologia C: impianto fognario	6A2
Committente:	Scala: 1:100
Comune di Leverano	Cod.: F04-15

Redazione/Progettazione: **SIT&A srl**
Studio di Ingegneria Territorio e Ambiente
dott. ing. Tommaso FARENGA

Consulenze e collaborazioni:
arch. M.E. Di Giorgio, arch. G. Moretti, ing. R. Iaccarino, ing. M. Marrazzo, geom. D. Ruggiero

Legenda:

-  Linea fognatura nera
-  Pozzetto sifonato
-  Ventilazione secondaria
-  Colonna montante

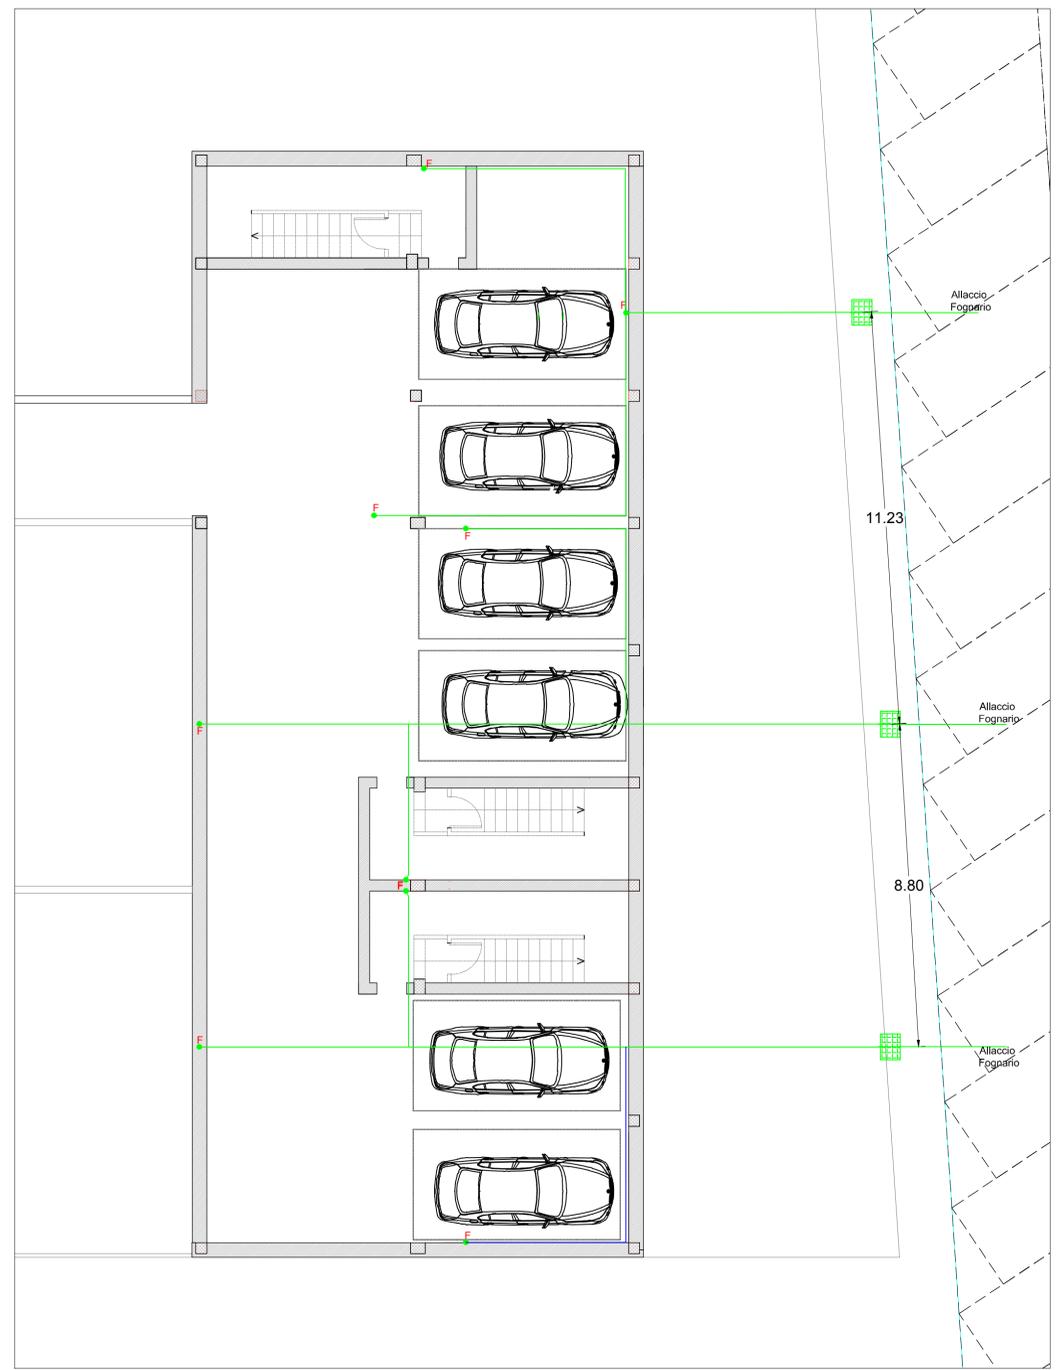

Layout rete fognaria piano interrato



Layout rete fognaria piano terra



Layout rete fognaria piano piano