




COMUNE DI LEVERANO
PROVINCIA DI LECCE



PROGRAMMA INTEGRATO PER LA RIQUALIFICAZIONE DELLE
PERIFERIE
FSC - FONDO PER LO SVILUPPO E COESIONE 2007-2014
INTERVENTI PER LA REALIZZAZIONE DI CECLLULE ABITATIVE DI
EDILIZIA CONVENZIONATA: TIPOLOGIE C ED E

PROGETTO DEFINITIVO / ESECUTIVO

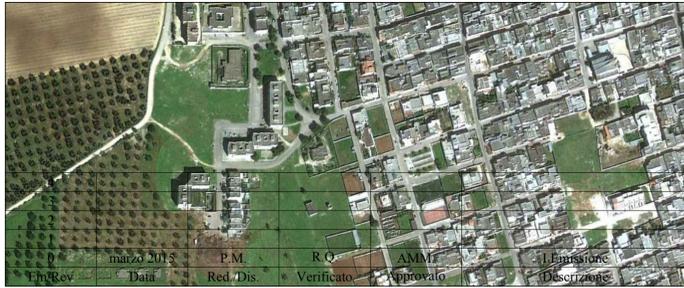

Redazione: SIT&A srl - Studio di Ingegneria Territorio e Ambiente
Sede legale: via C. Battisti n.58 - 73100 LECCE Site web: www.sitea.info e-mail: info@sitea.info
Sede operativa: prol. di via S. Matarrese n.264 - 70124 BARI Tel.: 080.9909280 e-mail: sedebari@sitea.info


Titolo:	Tav.:
Progetto edificio tipologia C: impianto idrico	6B1
Committente:	Scala: varie
Comune di Leverano	Cod.: F04-15

Redazione/Progettazione:	SIT&A srl Studio di Ingegneria Territorio e Ambiente dott. ing. Tommaso FARENGA
Consulenze e collaborazioni:	arch. M.E. Di Giorgio, arch. G. Moretti, ing. R. Iaccarino, ing. M. Marrazzo, geom. D. Ruggiero

Legenda:


- 1 Contatore alloggio
- Cn Collettori
- Linea di adduzione idrica
- Linea di adduzione ACS
- S Serbatoio
- GP Gruppo di pressurizzazione
- Caldaia

Allaccio AQP
con contatore su recinzione

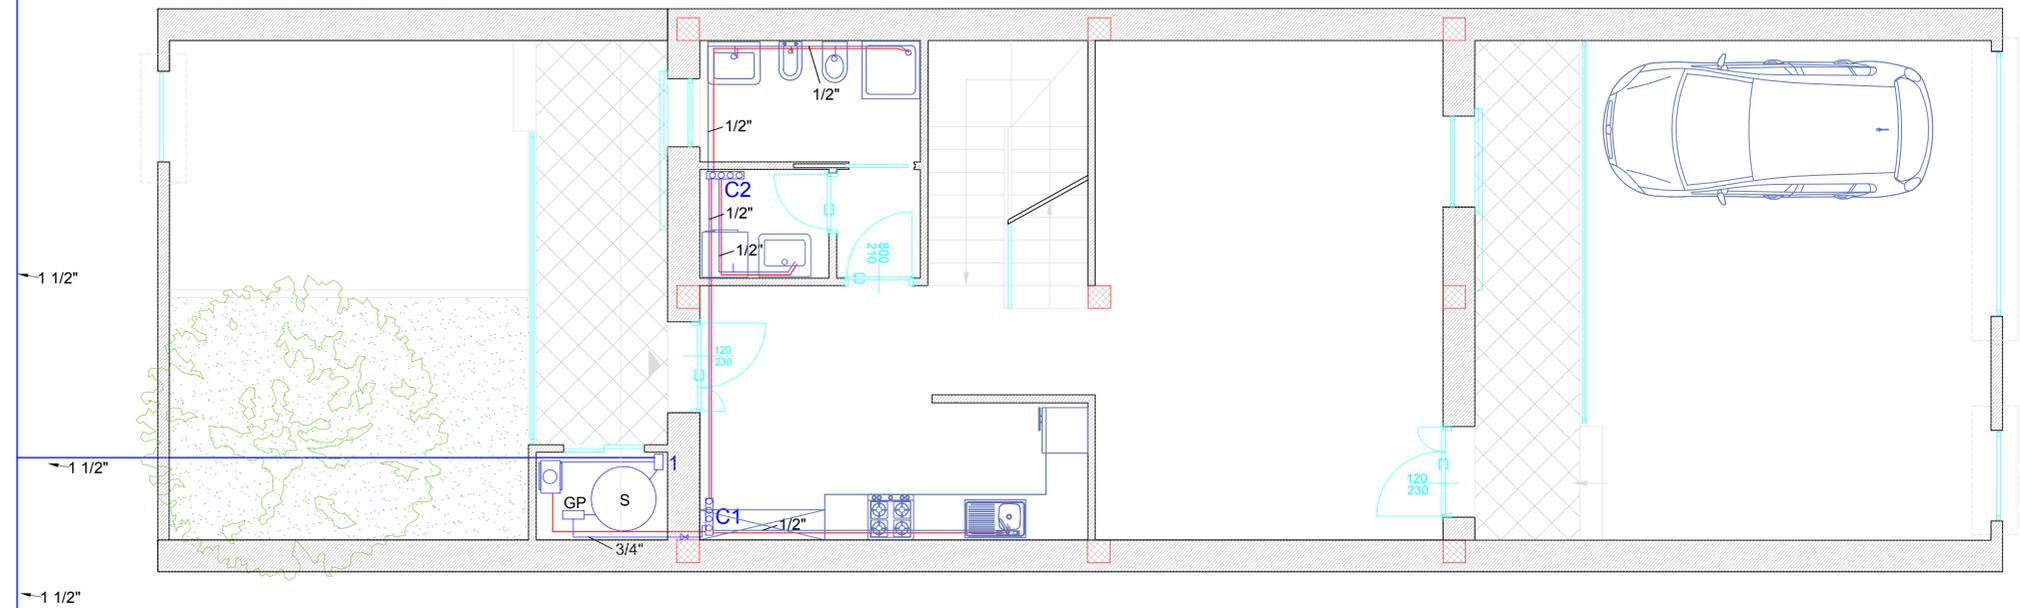

Layout rete idrica e ACS piano terra, scala 1:50

Agli altri moduli

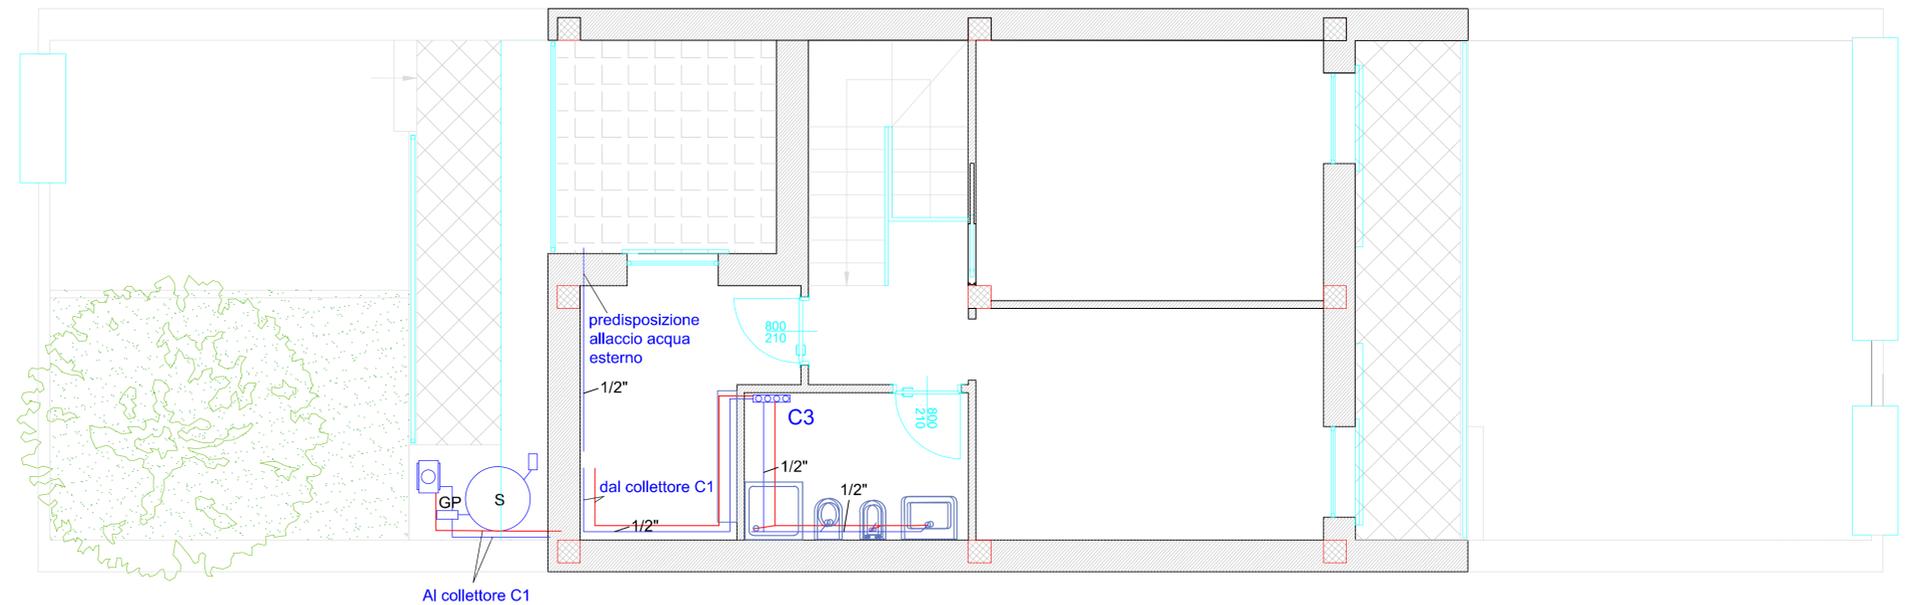

Layout rete idrica e ACS primo piano, scala 1:50