



COMUNE DI LEVERANO
PROVINCIA DI LECCE



PROGRAMMA INTEGRATO PER LA RIQUALIFICAZIONE DELLE PERIFERIE
FSC - FONDO PER LO SVILUPPO E COESIONE 2007-2014
INTERVENTI PER LA REALIZZAZIONE DI CELLULE ABITATIVE DI EDILIZIA CONVENZIONATA: TIPOLOGIE C ED E

PROGETTO DEFINITIVO / ESECUTIVO



marzo 2015 P.M. R.Q. AMM. I. Emisione
Ed. Rev. Data Red. Dis. Verificato Approvato Descrizione

SIT&A Redazione: SIT&A srl - Studio di Ingegneria Territorio e Ambiente
Sede legale: via C. Battisti n 58 - 73100 LECCE Site web: www.sitea.info e-mail: info@sitea.info
Sede operativa: prof. di via S. Matarrese n 264 - 70124 BARI Tel.: 080 9909280 e-mail: sedebari@sitea.info


TITOLO:	TAV.:
Progetto edificio tipologia C: impianto termico	8A
Comittente:	Scala: 1:100
Comune di Leverano	Cod.: F04-15

Redazione/Progettazione: **SIT&A srl**
Studio di Ingegneria Territorio e Ambiente
dott. ing. **Tommaso FARENGA**

Consulenze e collaborazioni:
arch. M.E. Di Giorgio, arch. G. Moretti, ing. R. Iaccarino, ing. M. Marrazzo, geom. D. Ruggiero

Legenda

	Collettore
	Radiatore in alluminio
	Caldia a condensazione
	Adduzione idrica
	ACS

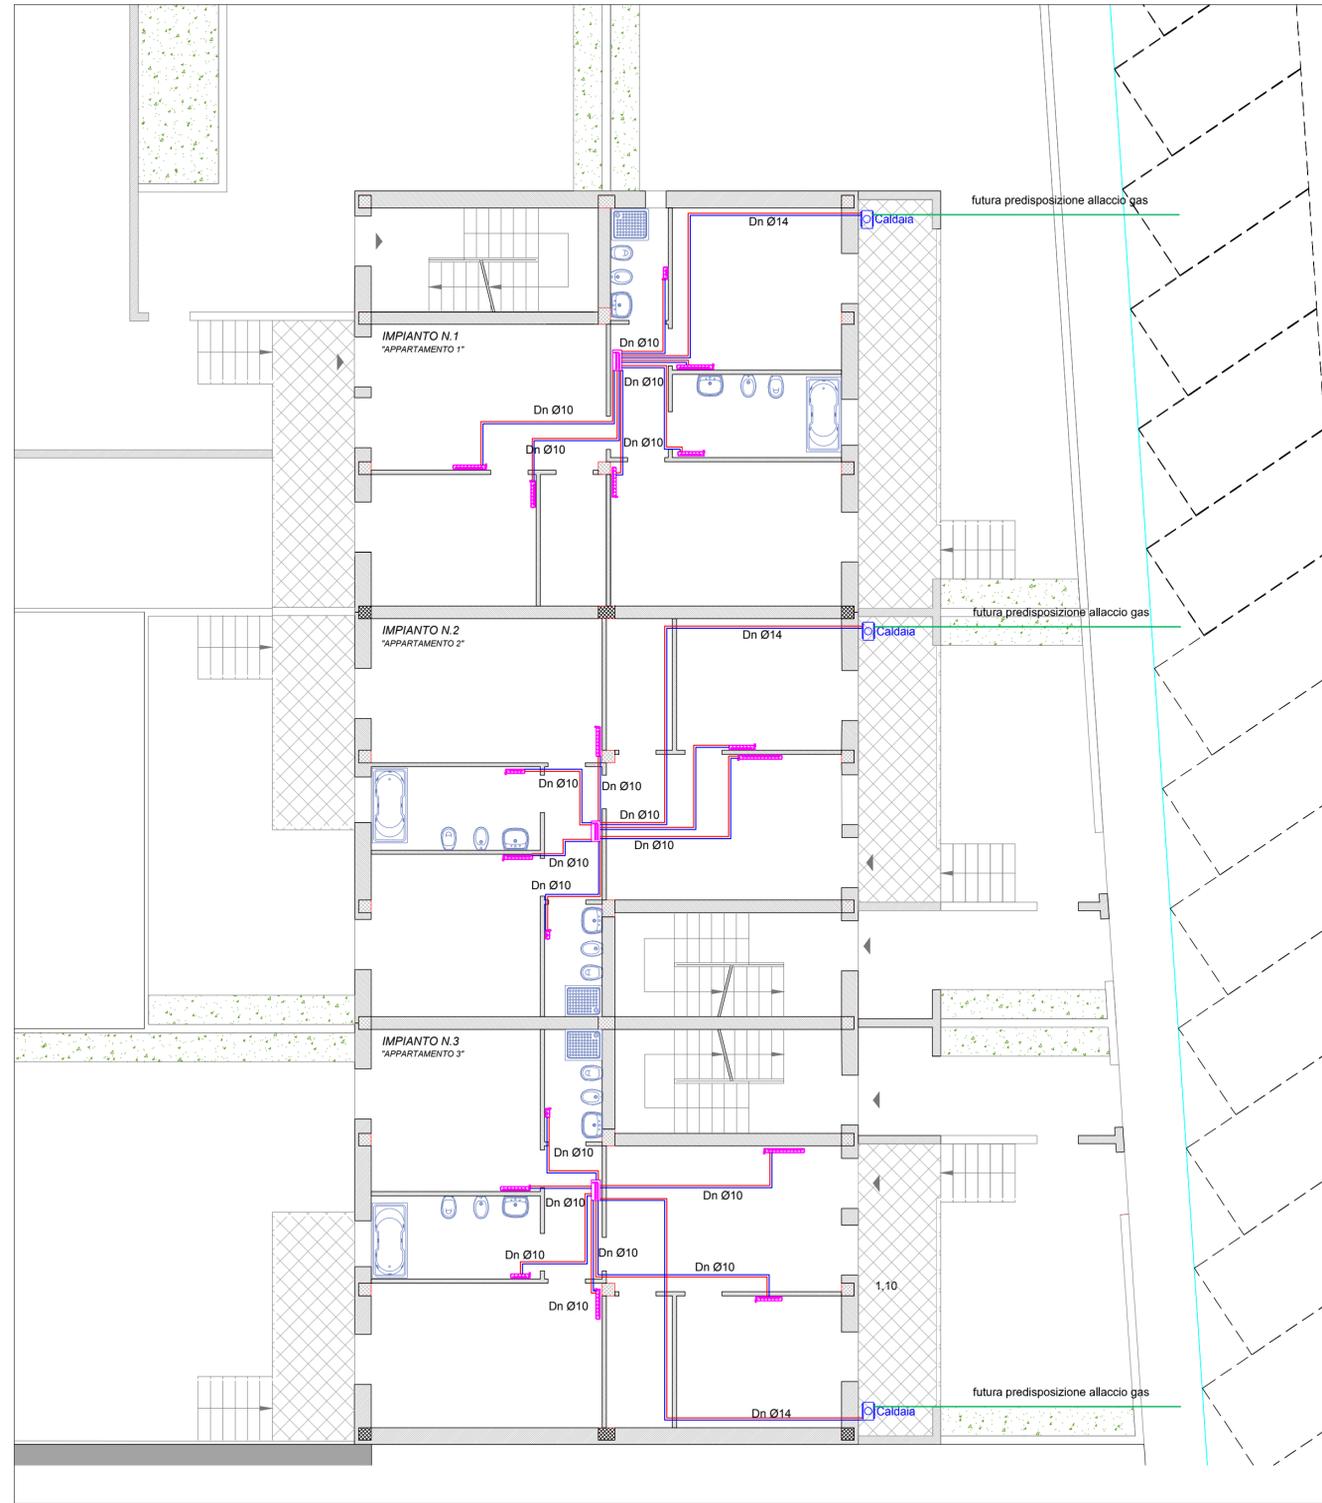

Layout impianto termico piano rialzato



Layout impianto termico piano primo