




COMUNE DI LEVERANO
PROVINCIA DI LECCE



PROGRAMMA INTEGRATO PER LA RIQUALIFICAZIONE DELLE PERIFERIE
FSC - FONDO PER LO SVILUPPO E COESIONE 2007-2014
INTERVENTI PER LA REALIZZAZIONE DI CELLULE ABITATIVE DI EDILIZIA CONVENZIONATA: TIPOLOGIE C ED E

PROGETTO DEFINITIVO / ESECUTIVO

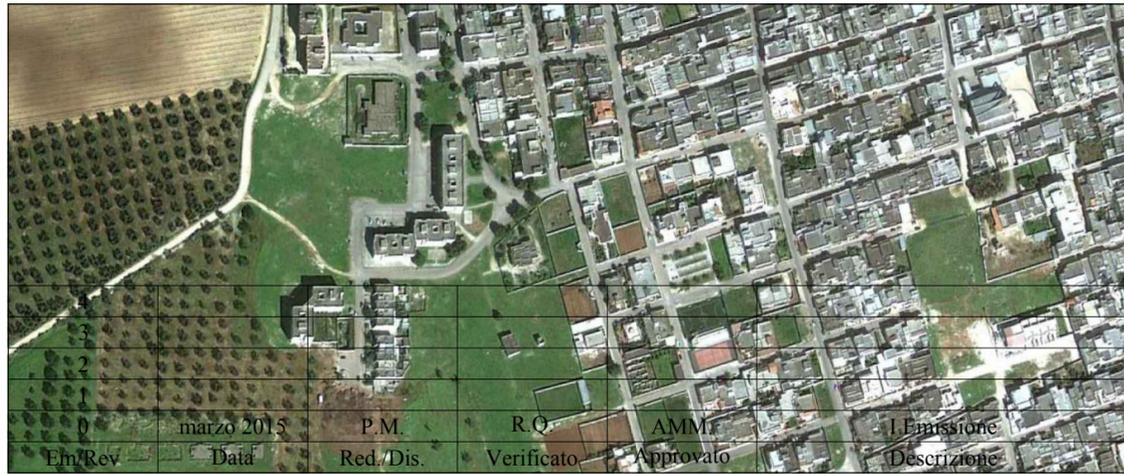


Redazione: SIT&A srl - Studio di Ingegneria Territorio e Ambiente

Sede legale: via C. Battisti n 58 - 73100 LECCE Sito web: www.sitea.info e-mail: info@sitea.info


Sede operativa: prol. di via S. Matarrese n.264 - 70124 BARI Tel.: 080.9909280 e-mail: sedebari@sitea.info

Titolo: <p style="text-align: center;">Progetto edificio tipologia E: impianto termico</p>	Tav.: <p style="text-align: center;">8B</p>
Committente: <p style="text-align: center;">Comune di Leverano</p>	Scala: 1:100 Cod.: <p style="text-align: center;">F04-15</p>

Redazione/Progettazione: 	<p style="text-align: center;">SIT&A srl Studio di Ingegneria Territorio e Ambiente dott. ing. Tommaso FARENKA</p>
Consulenze e collaborazioni: arch. M.E. Di Giorgio, arch.G. Moretti, ing. R. Iaccarino, ing. M. Marrazzo, geom. D. Ruggiero	

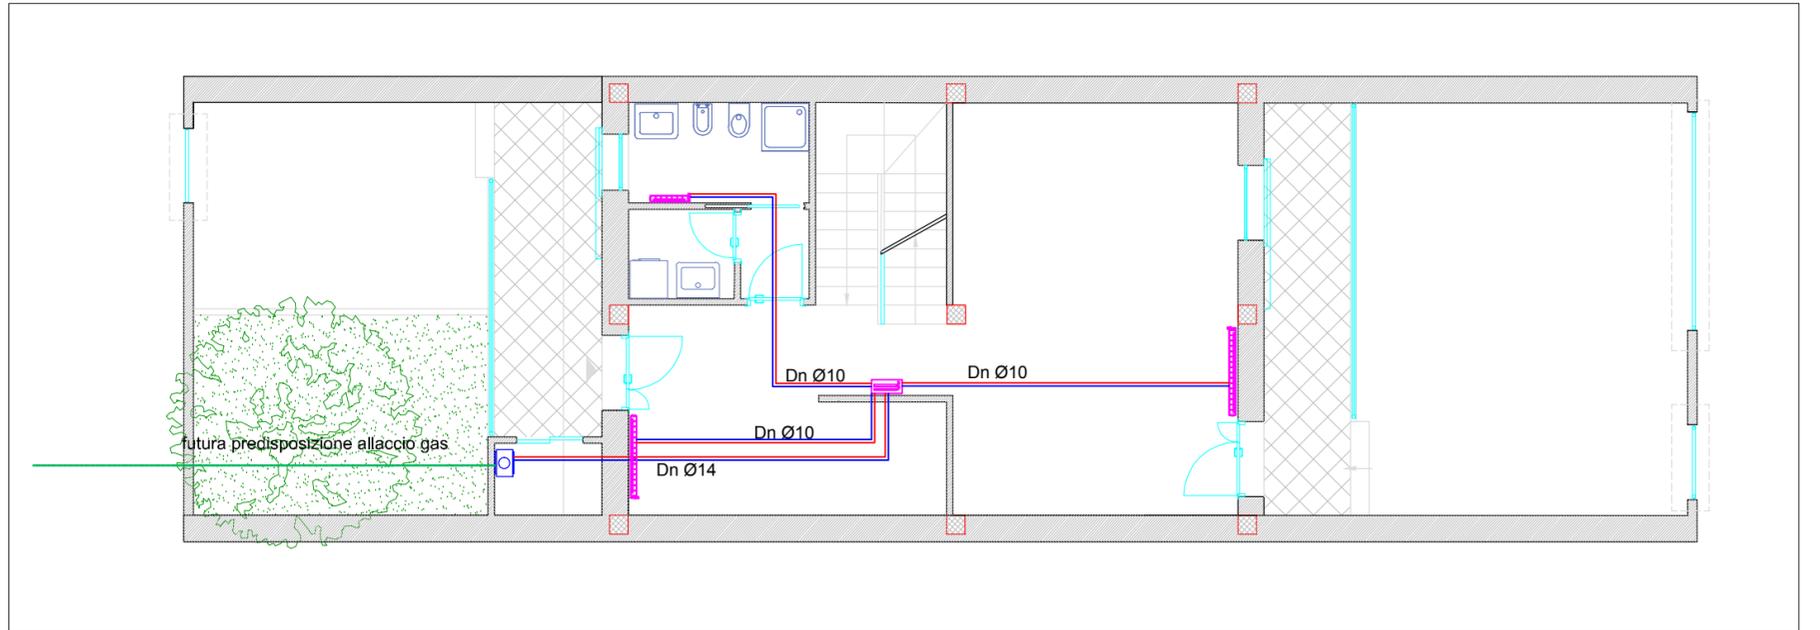

Layout Impianto termico piano terra

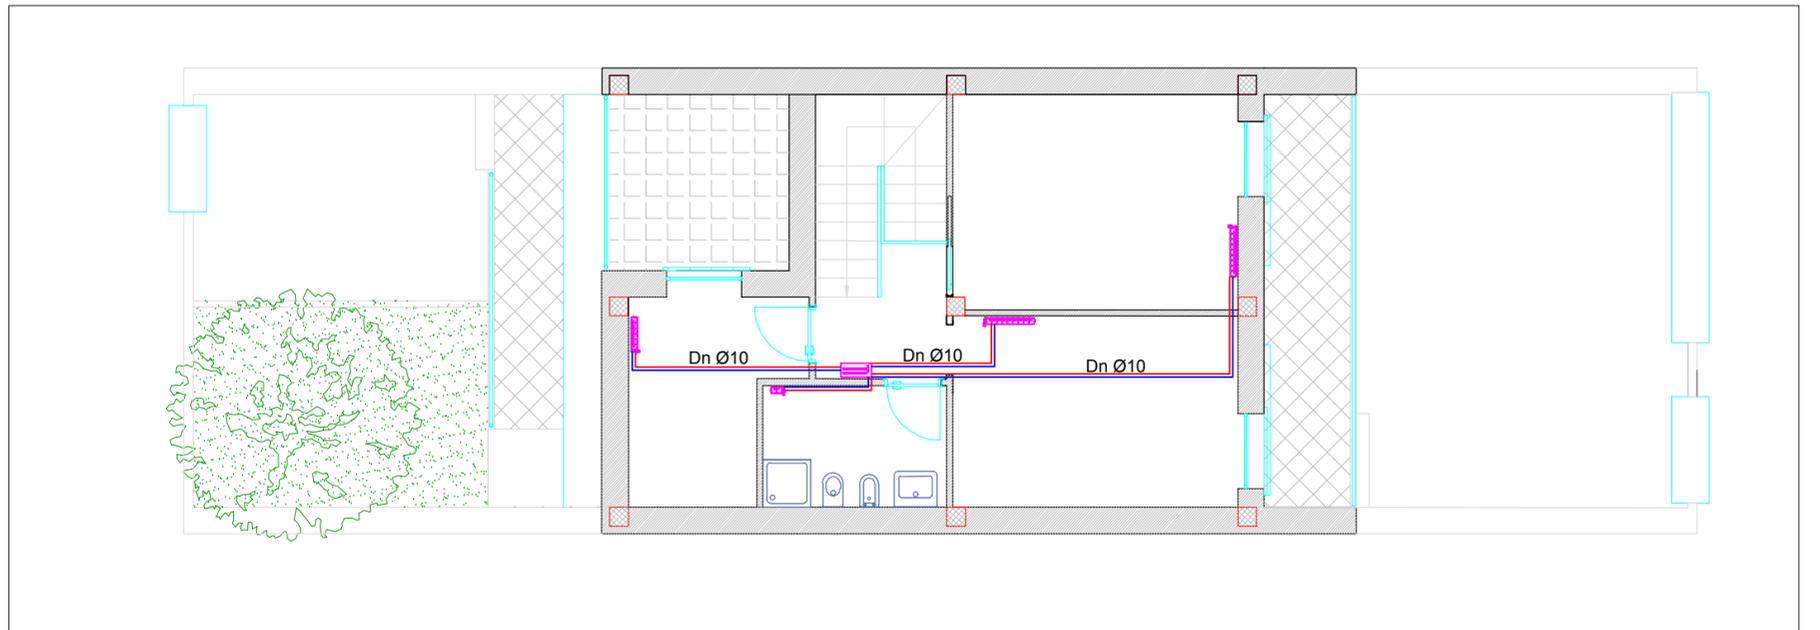

Layout Impianto termico piano primo

Legenda

-  Collettore
-  Radiatore in alluminio
-  Caldaia a condensazione
-  Adduzione idrica
-  ACS