



PROGRAMMA INTEGRATO PER LA RIQUALIFICAZIONE DELLE
PERIFERIE
FSC - FONDO PER LO SVILUPPO E COESIONE 2007-2014
INTERVENTI PER LA REALIZZAZIONE DI CELLULE ABITATIVE DI
EDILIZIA CONVENZIONATA: TIPOLOGIE C' E D E

PROGETTO DEFINITIVO / ESECUTIVO



SIT&A
Redazione: SIT&A srl - Studio di Ingegneria Territorio e Ambiente
Sede legale: via C. Battisti n. 58 - 73100 LECCE - Sito web: www.sita.info e-mail: info@sita.info
Sede operativa: p.zza di via S. Marone n. 264 - 70124 BARI - Tel.: 080.9909280 e-mail: sedebari@sita.info

Titolo: **Progetto edificio tipologia C: strutture - carpenterie
fondazioni, primo, secondo impalcato**

Committente: **Comune di Leverano**


Tit.: **9A**

Scala: 1:100
Cod.: F04-15


Redazione/Progettazione: **SIT&A srl**
Studio di Ingegneria Territorio e Ambiente
dott. ing. Tommaso FARENDA

Consulenze e collaborazioni:
arch. M.E. Di Giorgio, arch. G. Moretti, ing. R. Iaccarino, ing. M. Marrazzo, geom. D. Ruggiero


Pianta al livello 0 - Quota 0.00 m.

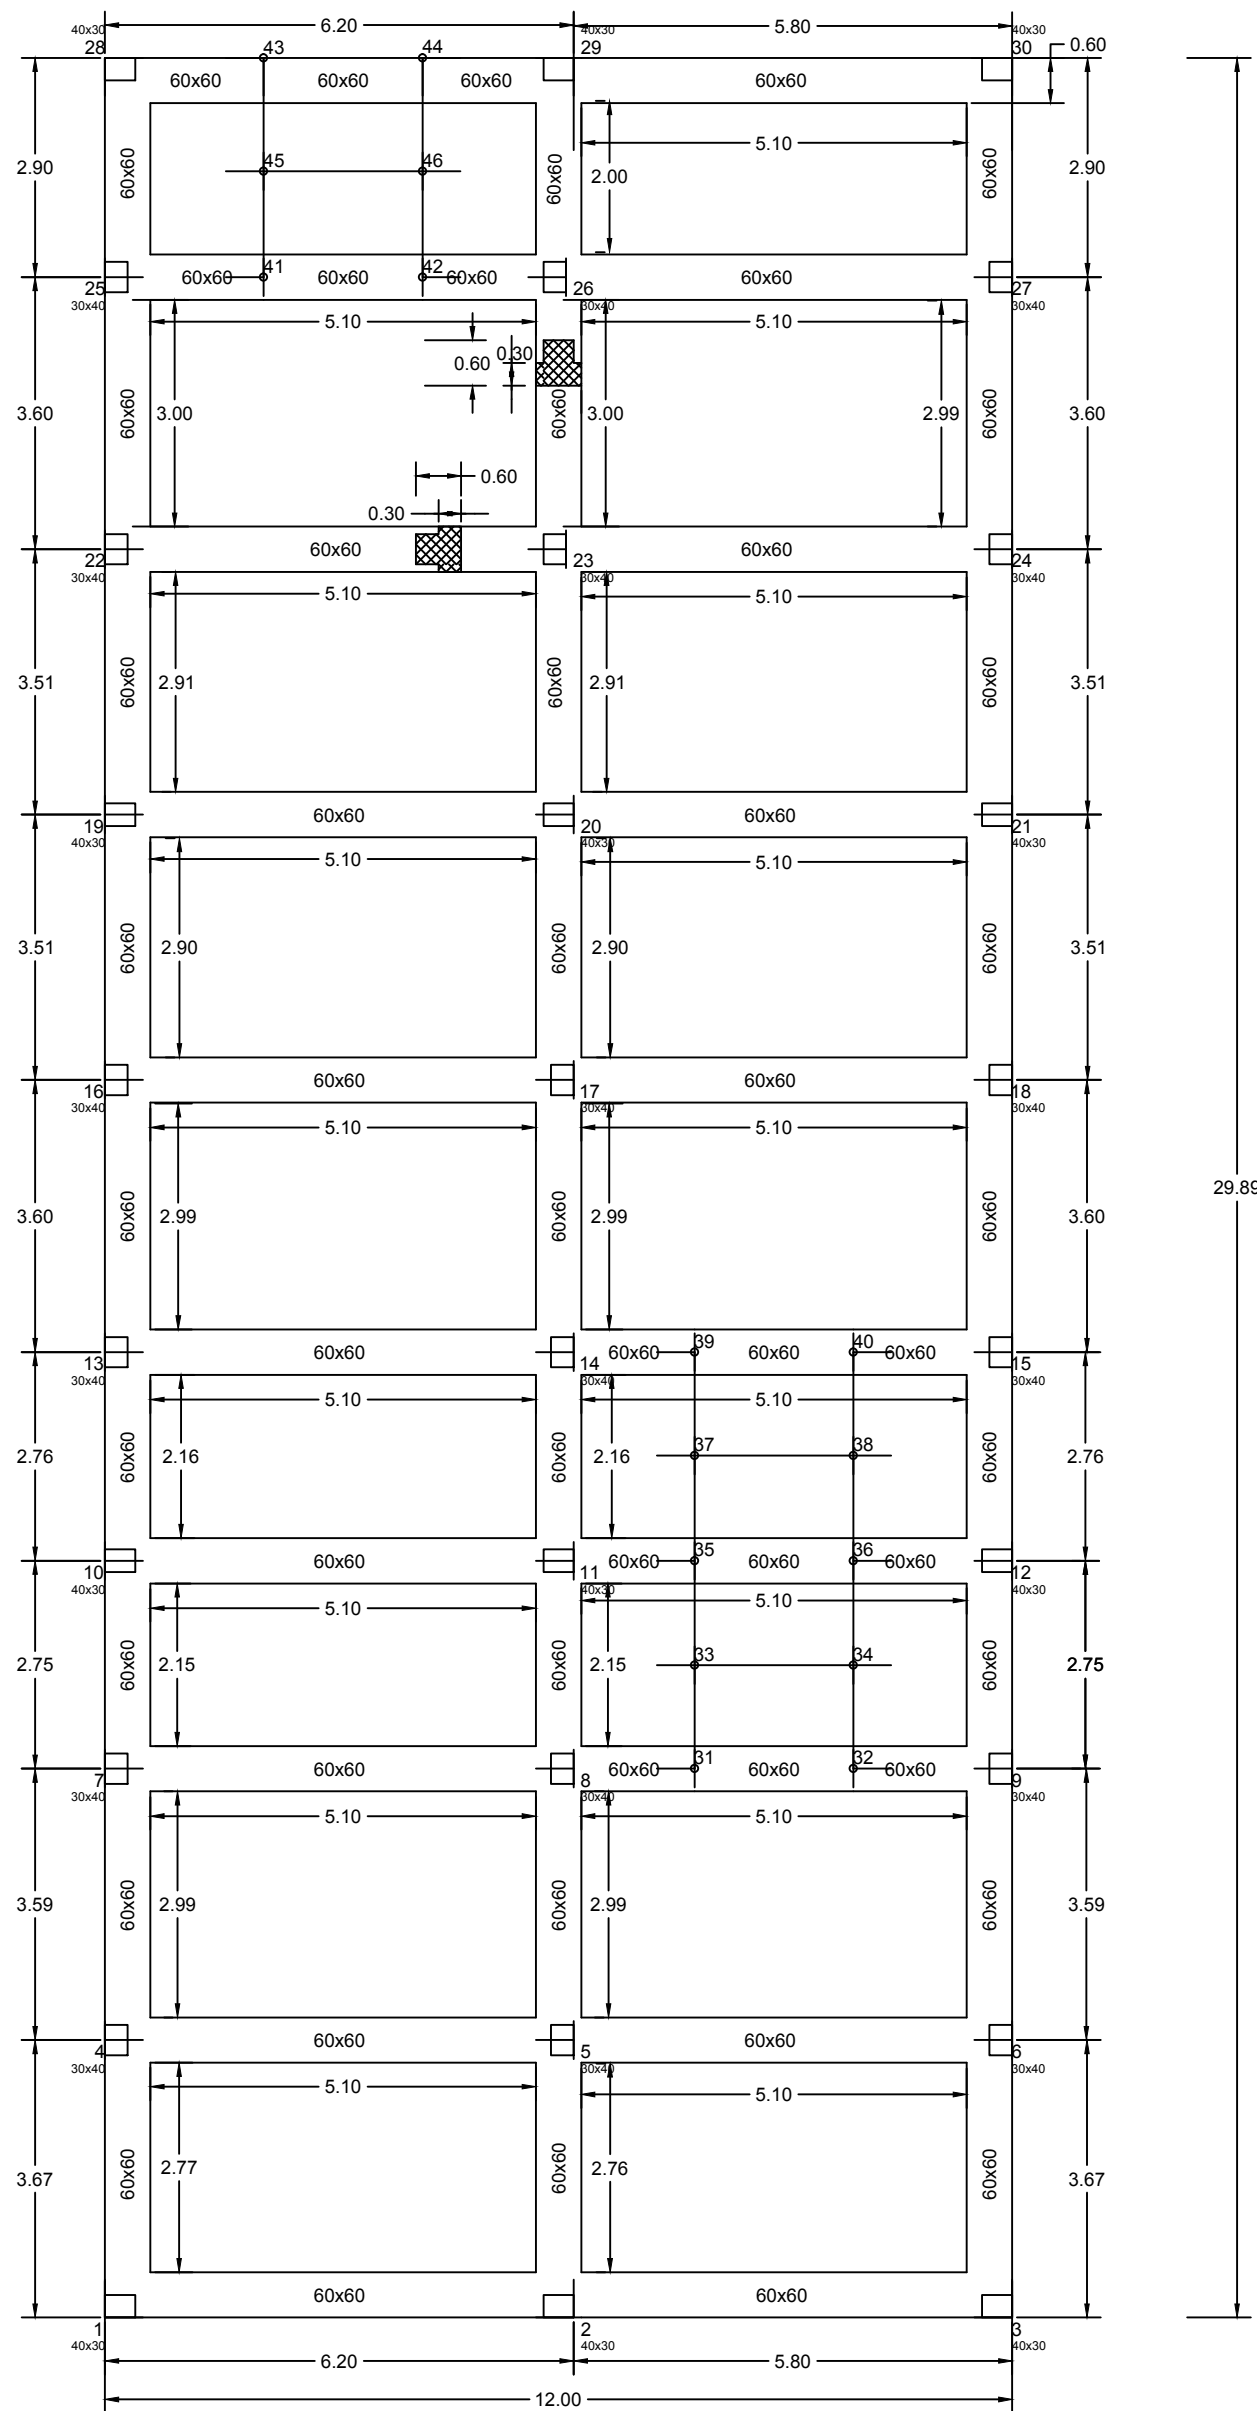


Pianta al livello 2 - Quota 3.70 m.

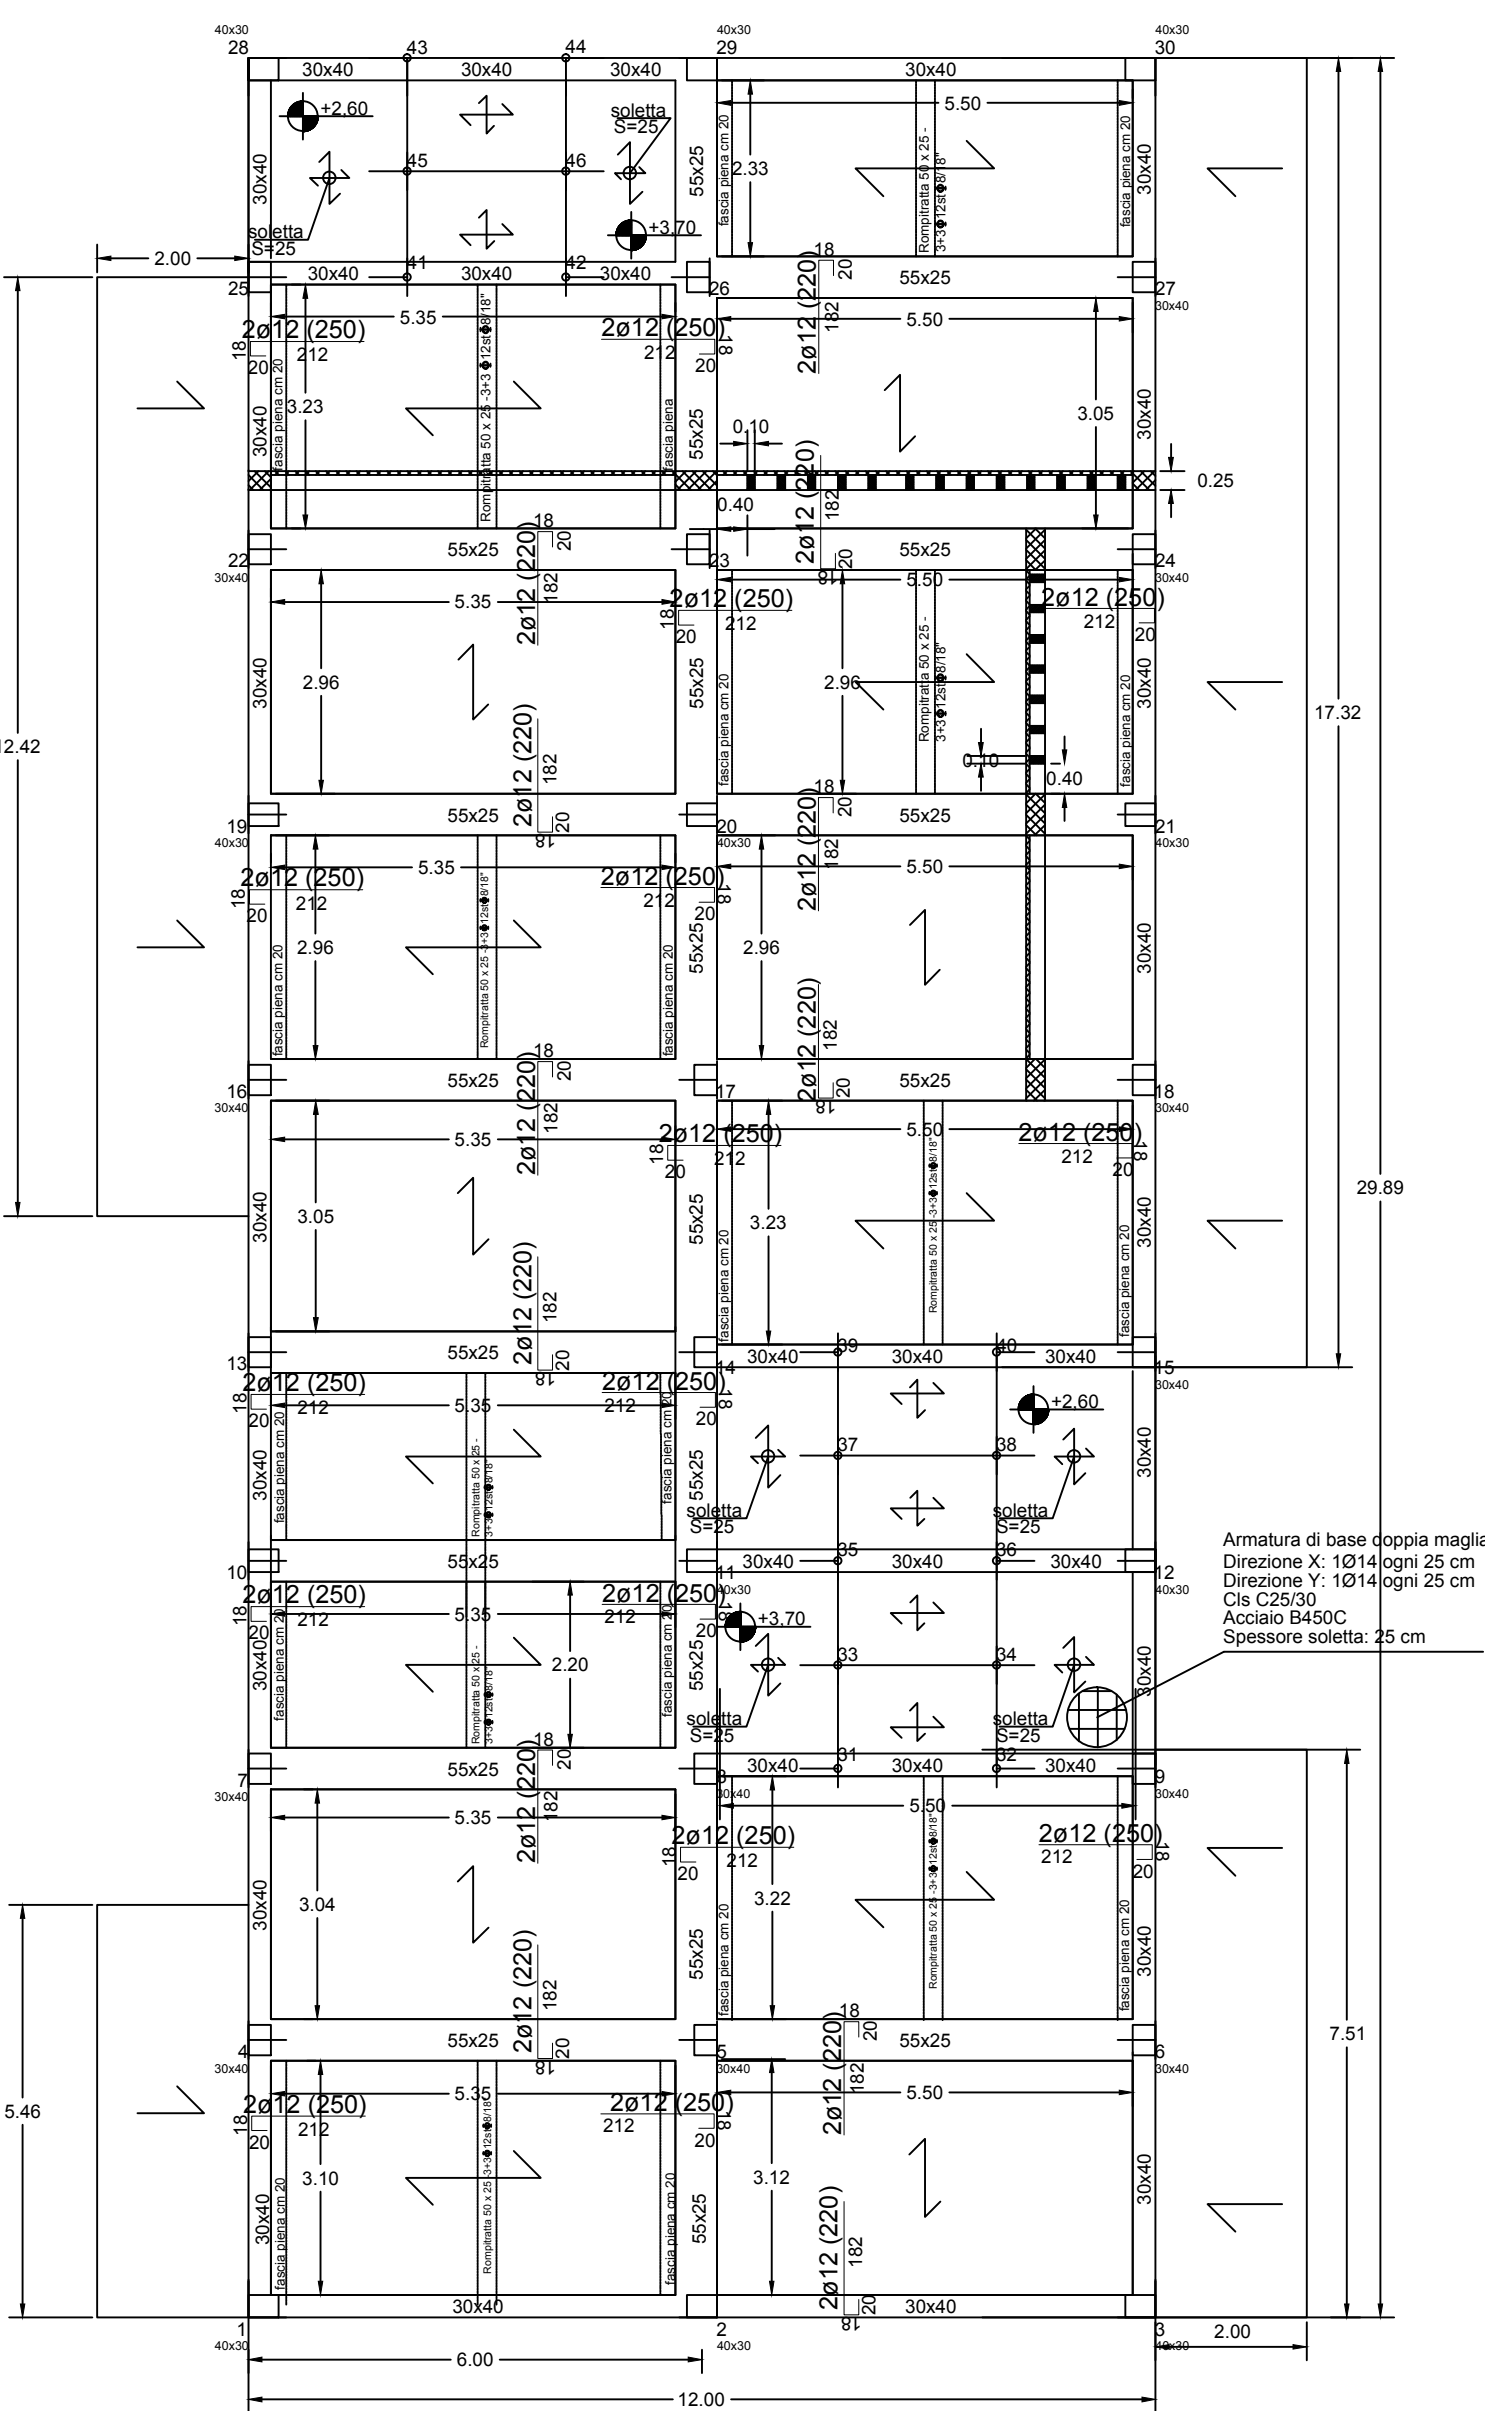

Pianta al livello 4 - Quota 6.80 m.

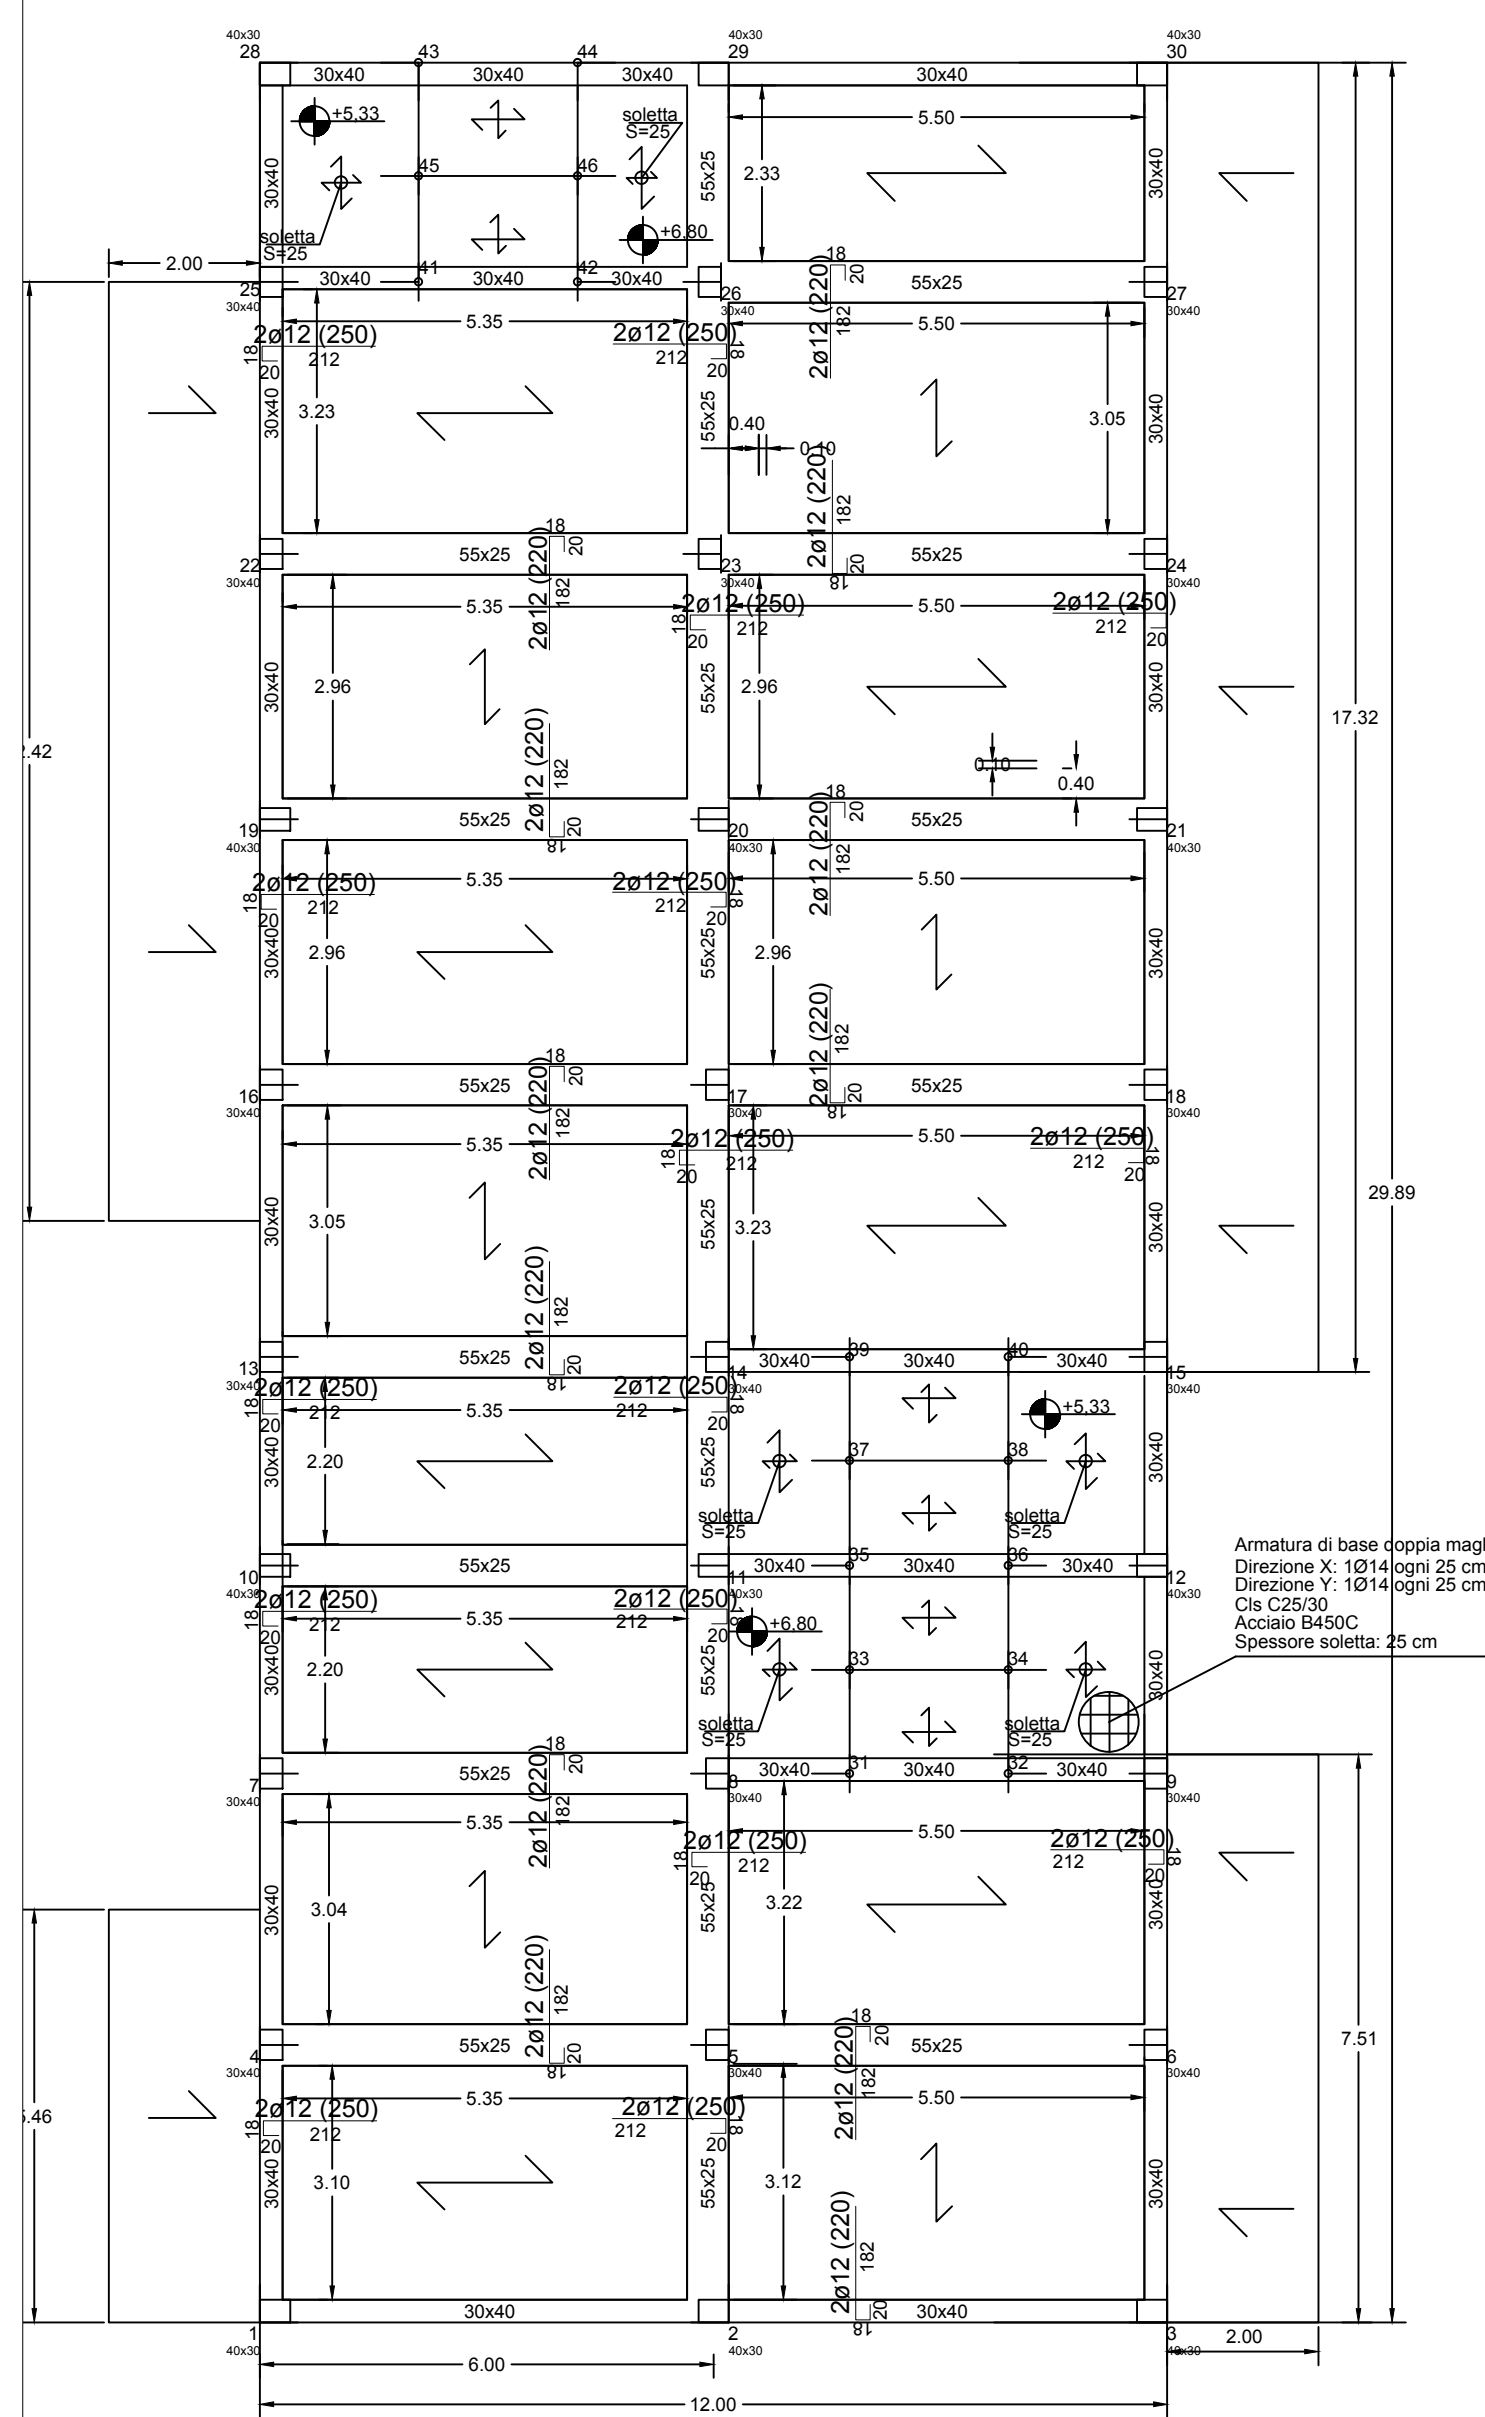

Pianta al livello 6 - Quota 9.90 m.

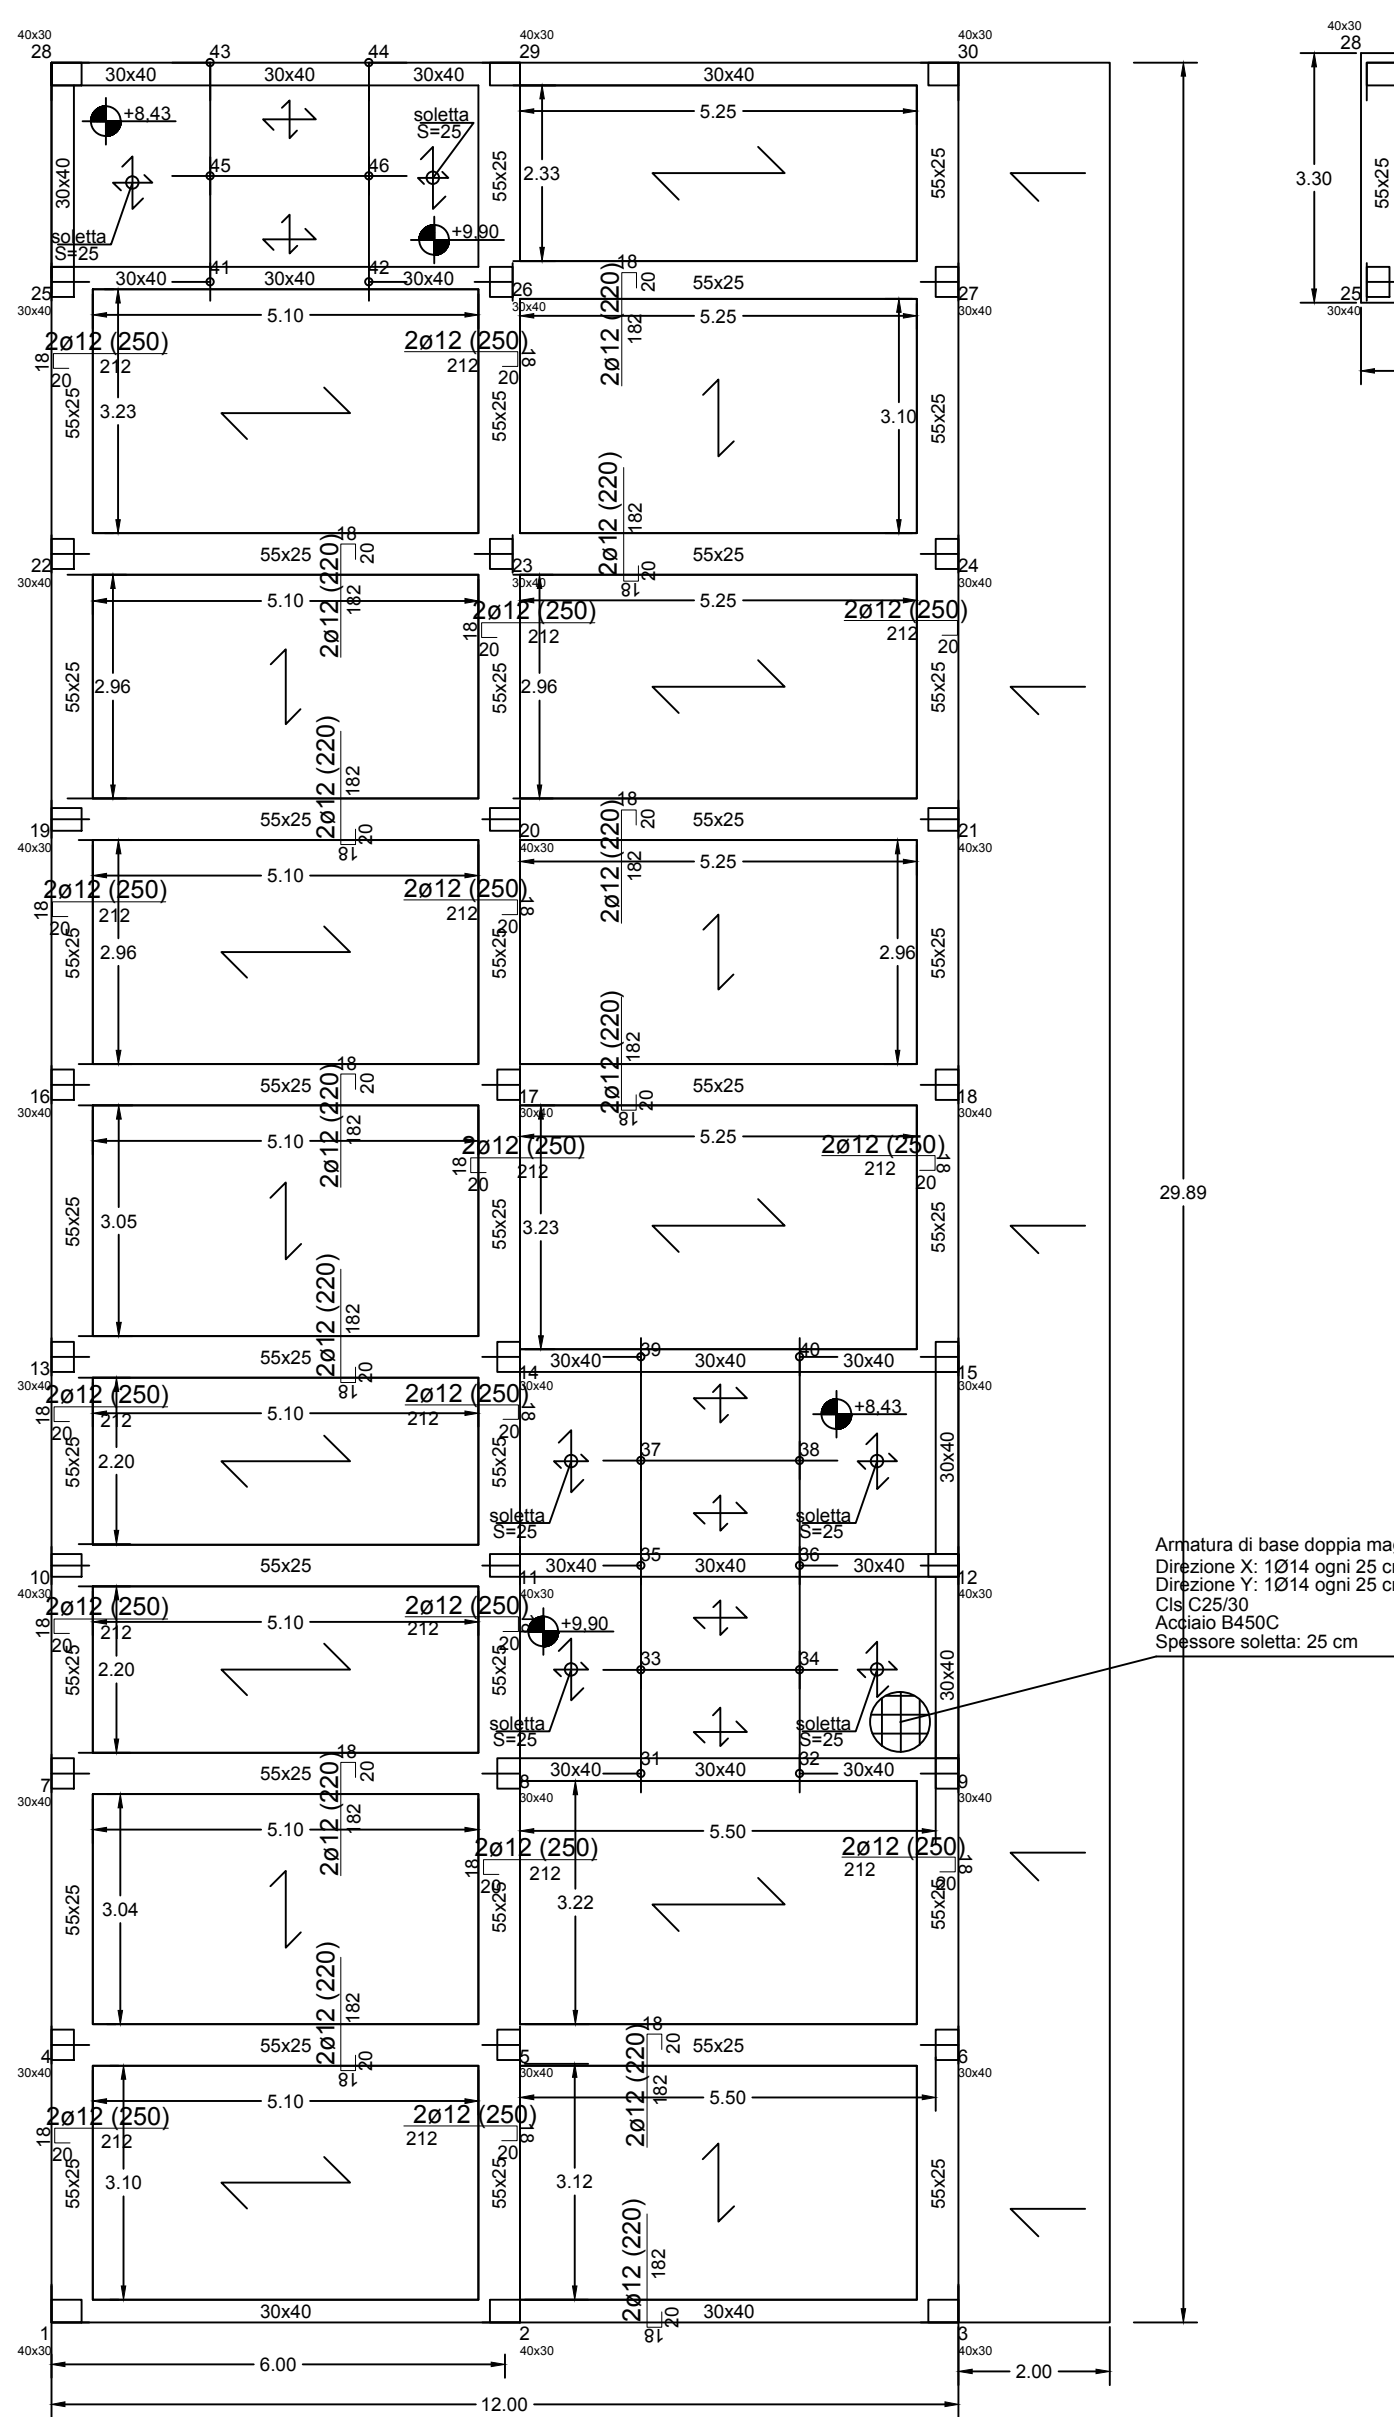

Pianta al livello 7 - Quota 12.70 m.

