




COMUNE DI LEVERANO
PROVINCIA DI LECCE

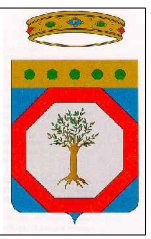

PROVINCIA DI LECCE



SIT&A

PROGRAMMA INTEGRATO PER LA RIQUALIFICAZIONE DELLE
PERIFERIE
FSC - FONDO PER LO SVILUPPO E COESIONE 2007-2014
INTERVENTI PER LA REALIZZAZIONE DI CELLULE ABITATIVE DI
EDILIZIA CONVENZIONATA: TIPOLOGIE C ED E
PROGETTO DEFINITIVO / ESECUTIVO



Redazione: SIT&A srl - Studio di Ingegneria Territorio e Ambiente
Sede legale: via C. Bernini 9/30 - 72100 LECCE - Sito web: www.sita.info - e-mail: info@sita.info
Sede operativa: via di via S. Marone 3/24 - 70125 LECCE - Tel. 0832/909250 - email: mod@sitainfo.info

Titolo:
**Progetto edificio tipologia C: strutture -
armature fondazioni**

9B.1


Comittente:
Comune di Leverano

Tav.:
F04-15


Redazione/Progettazione:
SIT&A srl
Studio di Ingegneria Territorio e Ambiente
dott. ing. Tommaso FARENDA

Consulenze e collaborazioni:
arch. M.E. Di Giorgio, arch. G. Moretti, ing. R. Iacurino, ing. M. Marrazzo, geom. D. Ruggiero


Telaio 1 al livello 0

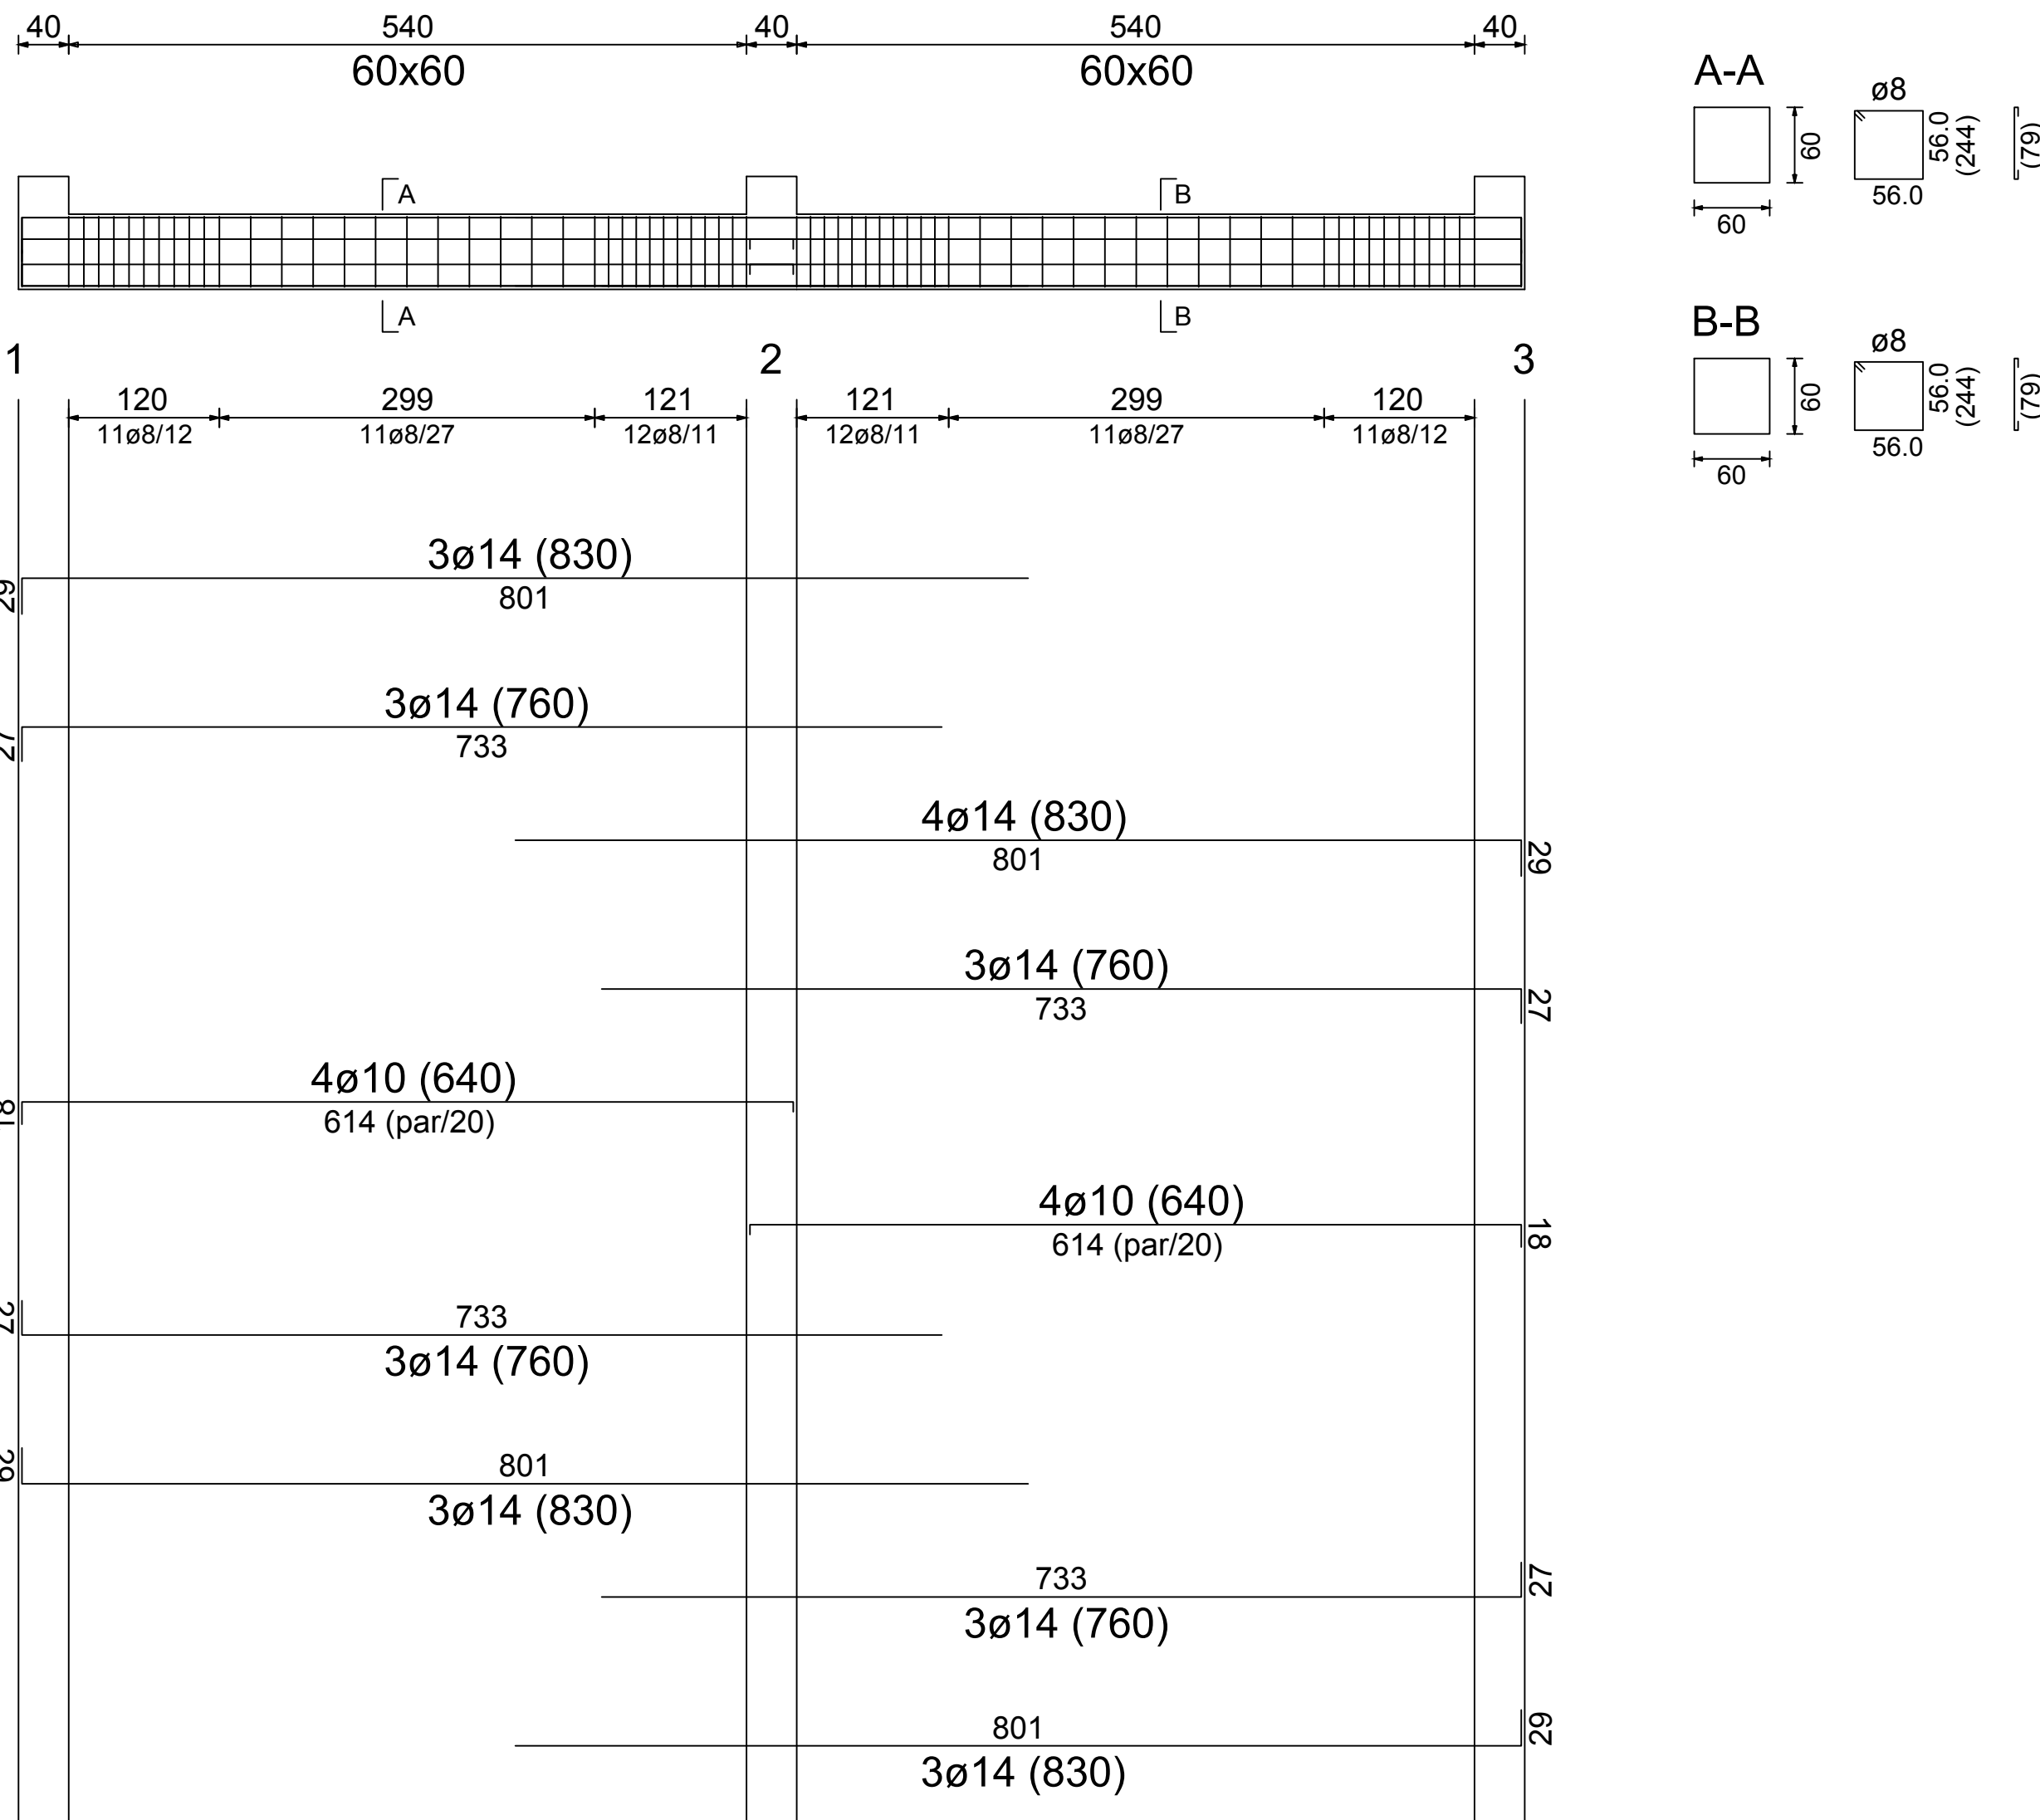


Telaio 2 al livello 0

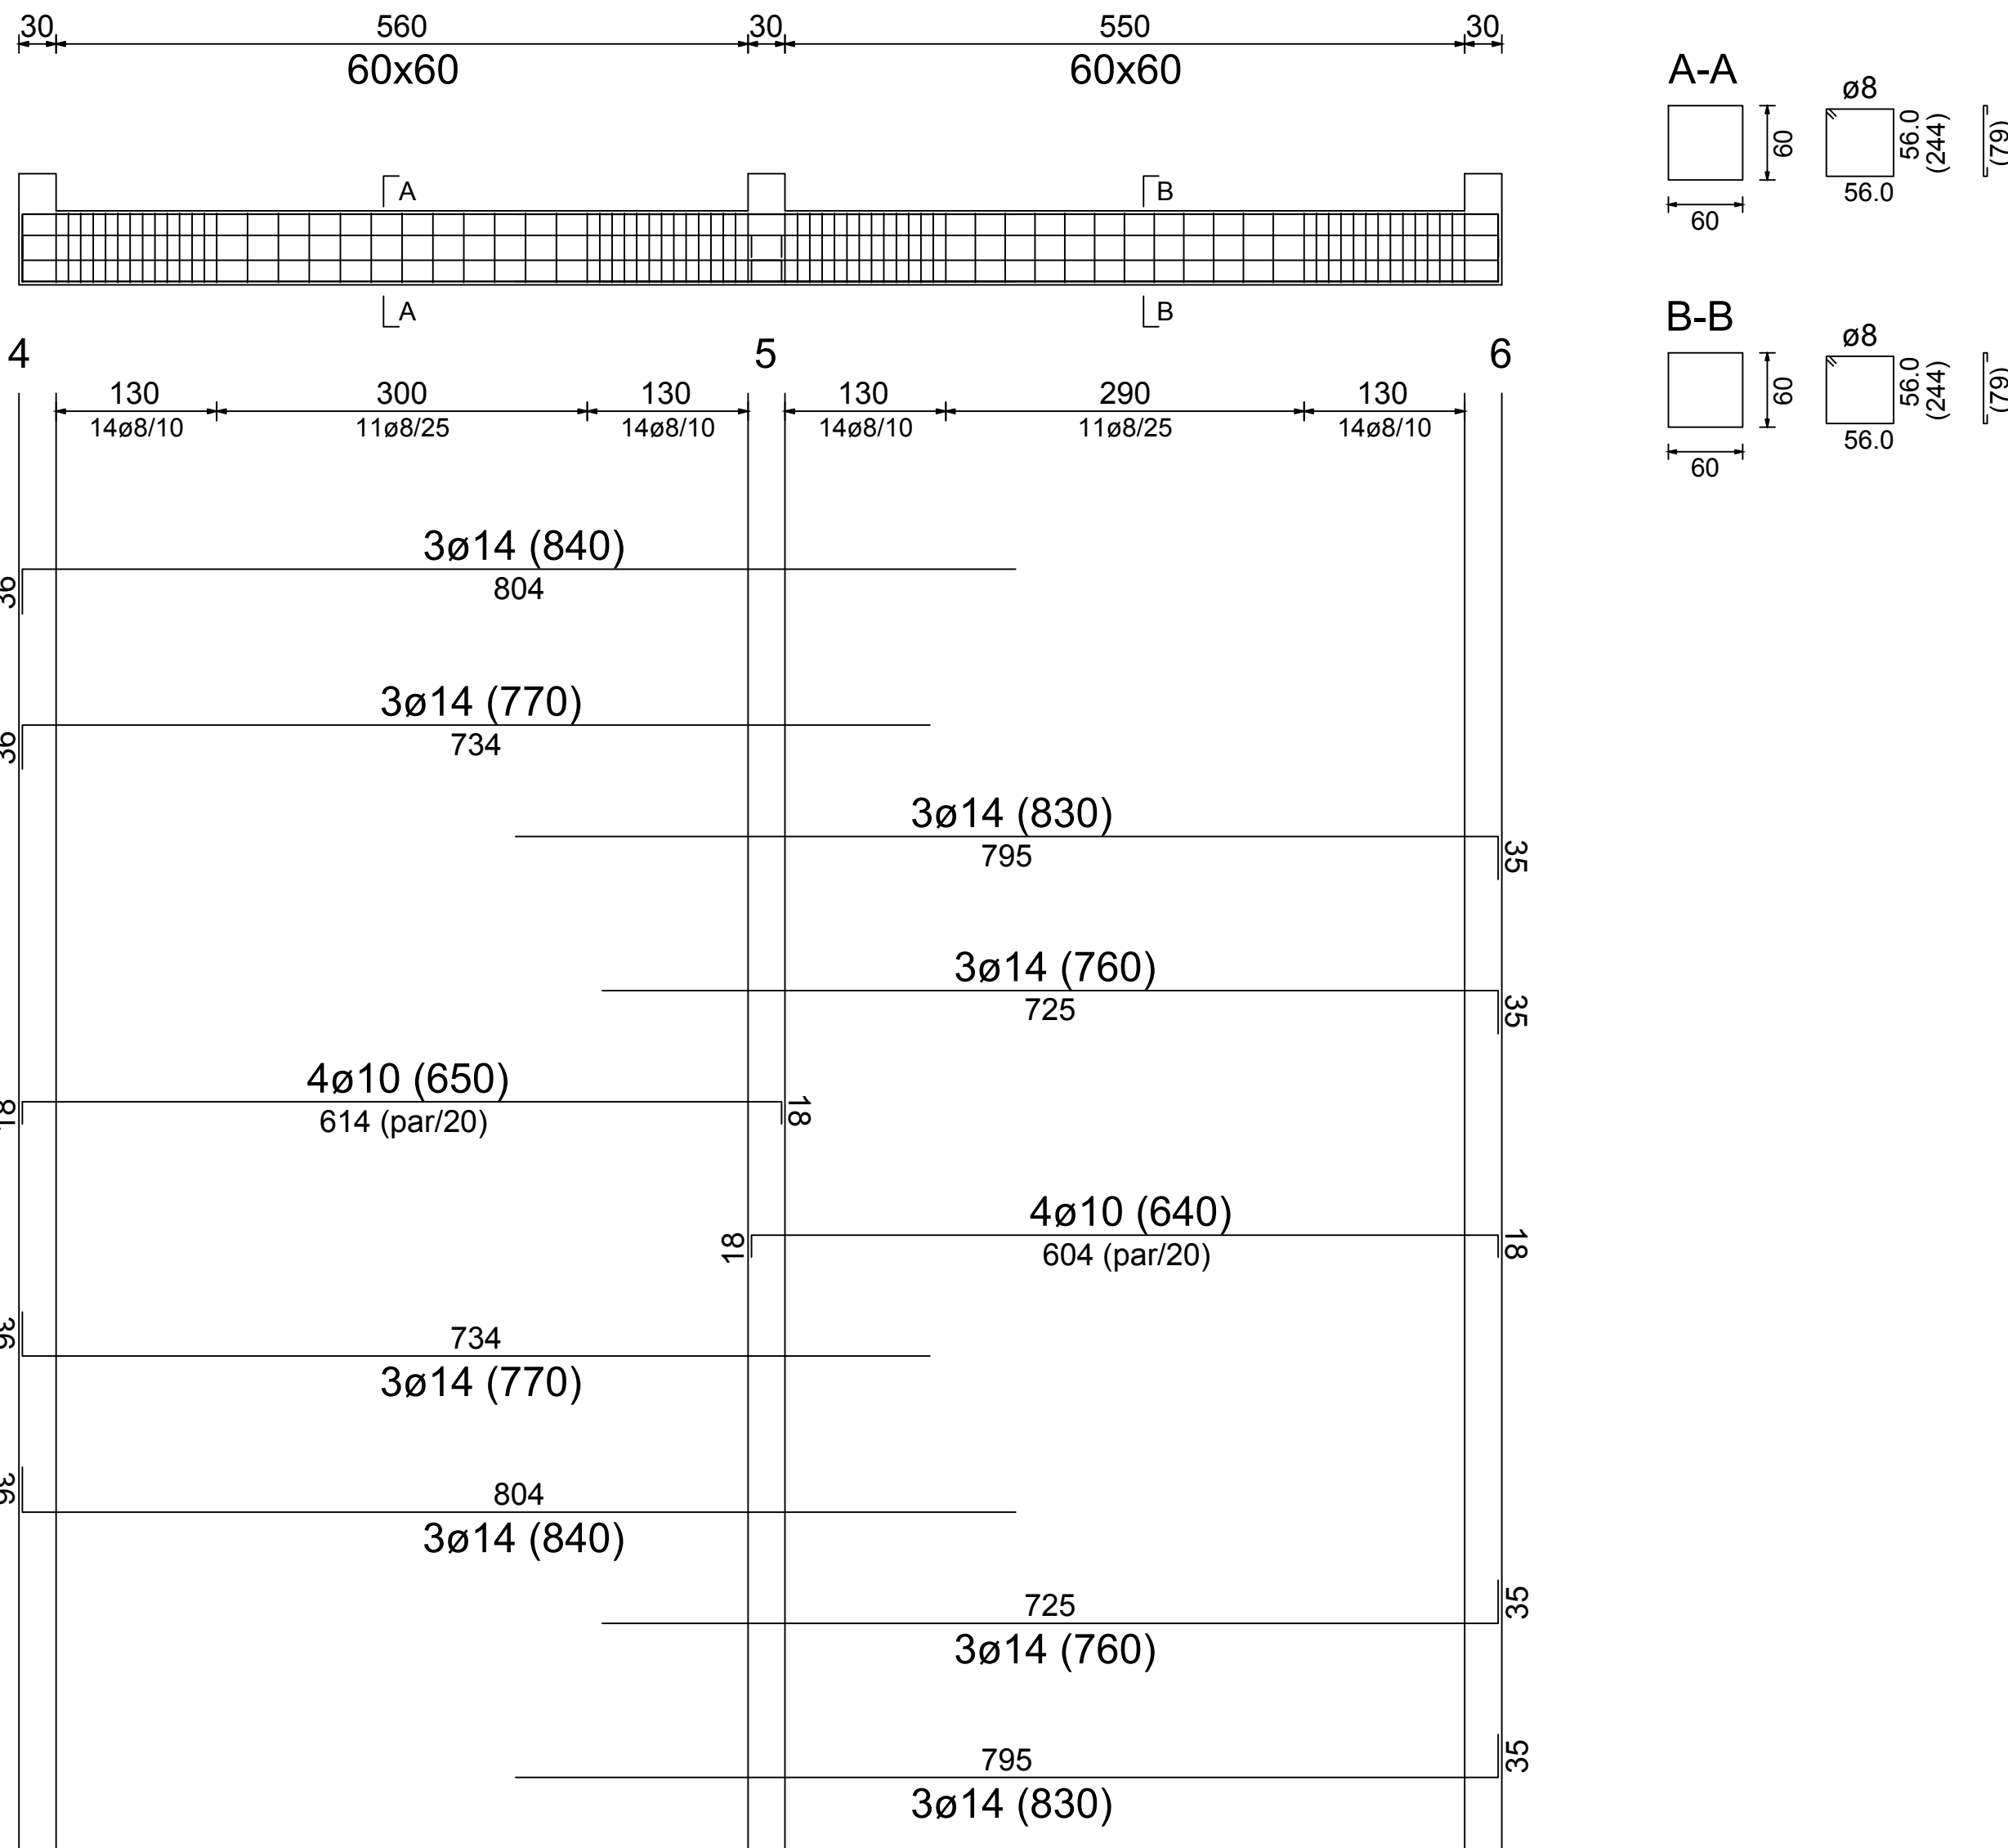


Telaio 3 al livello 0

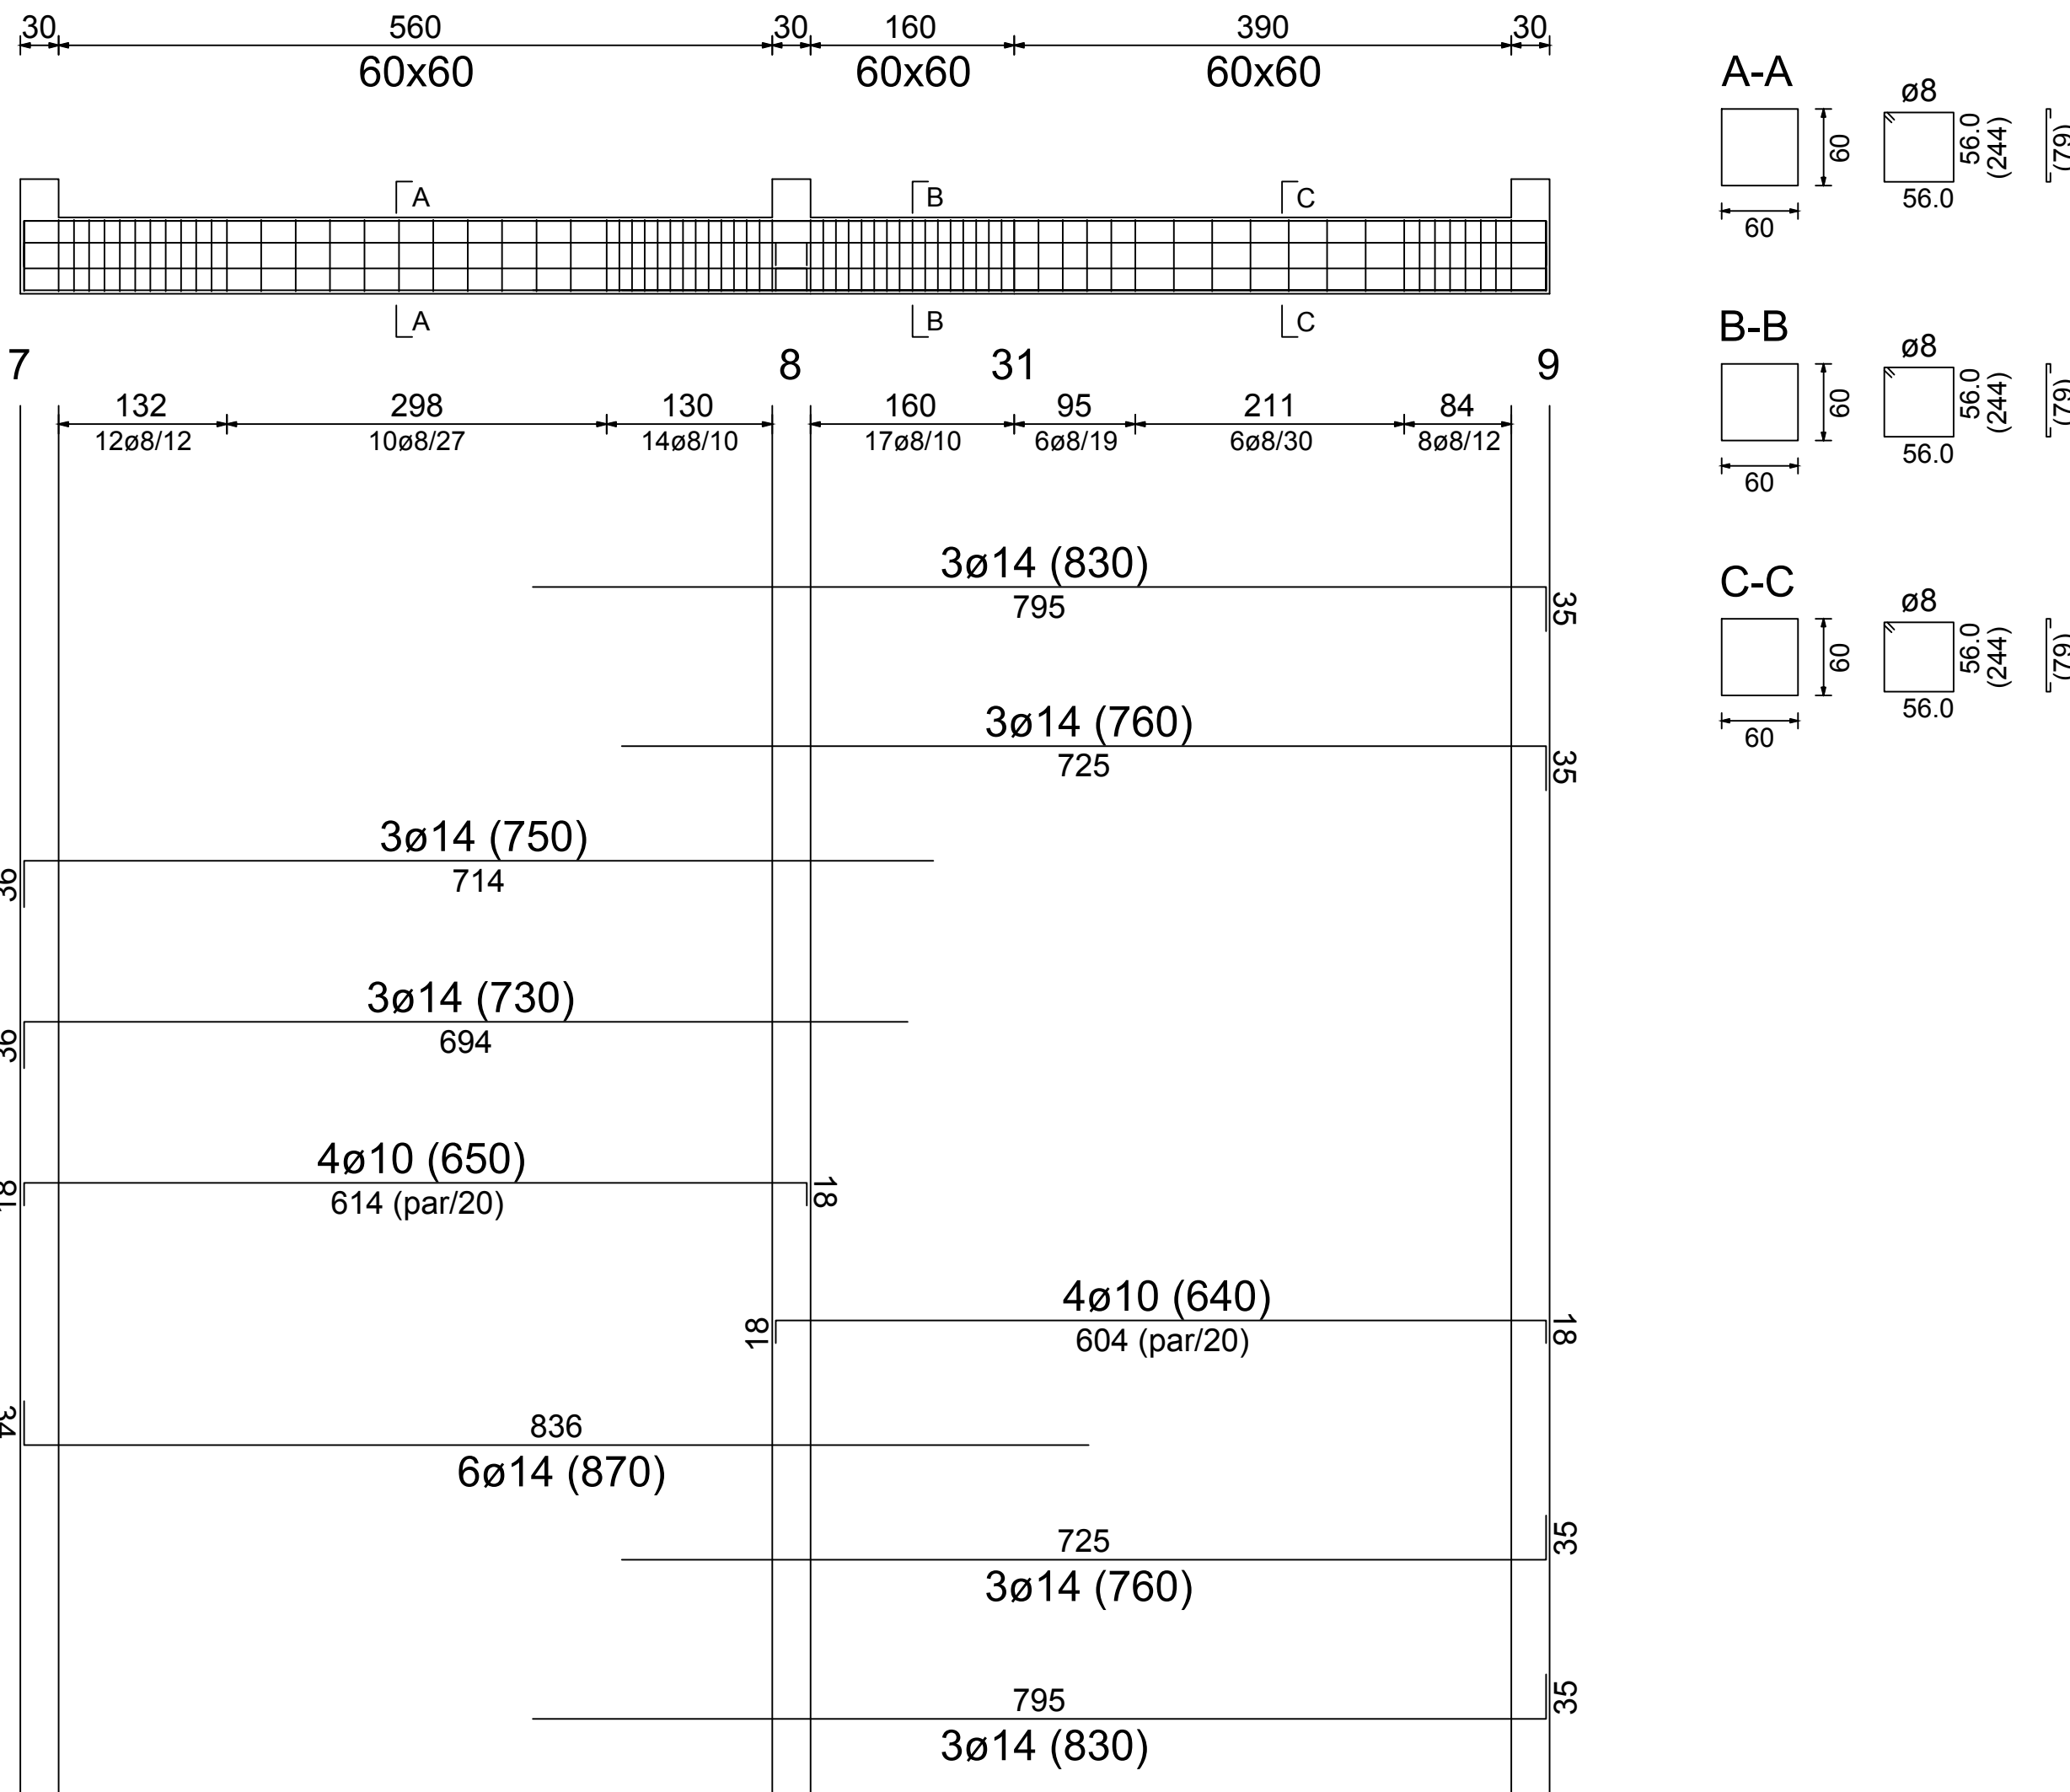


Telaio 4 al livello 0

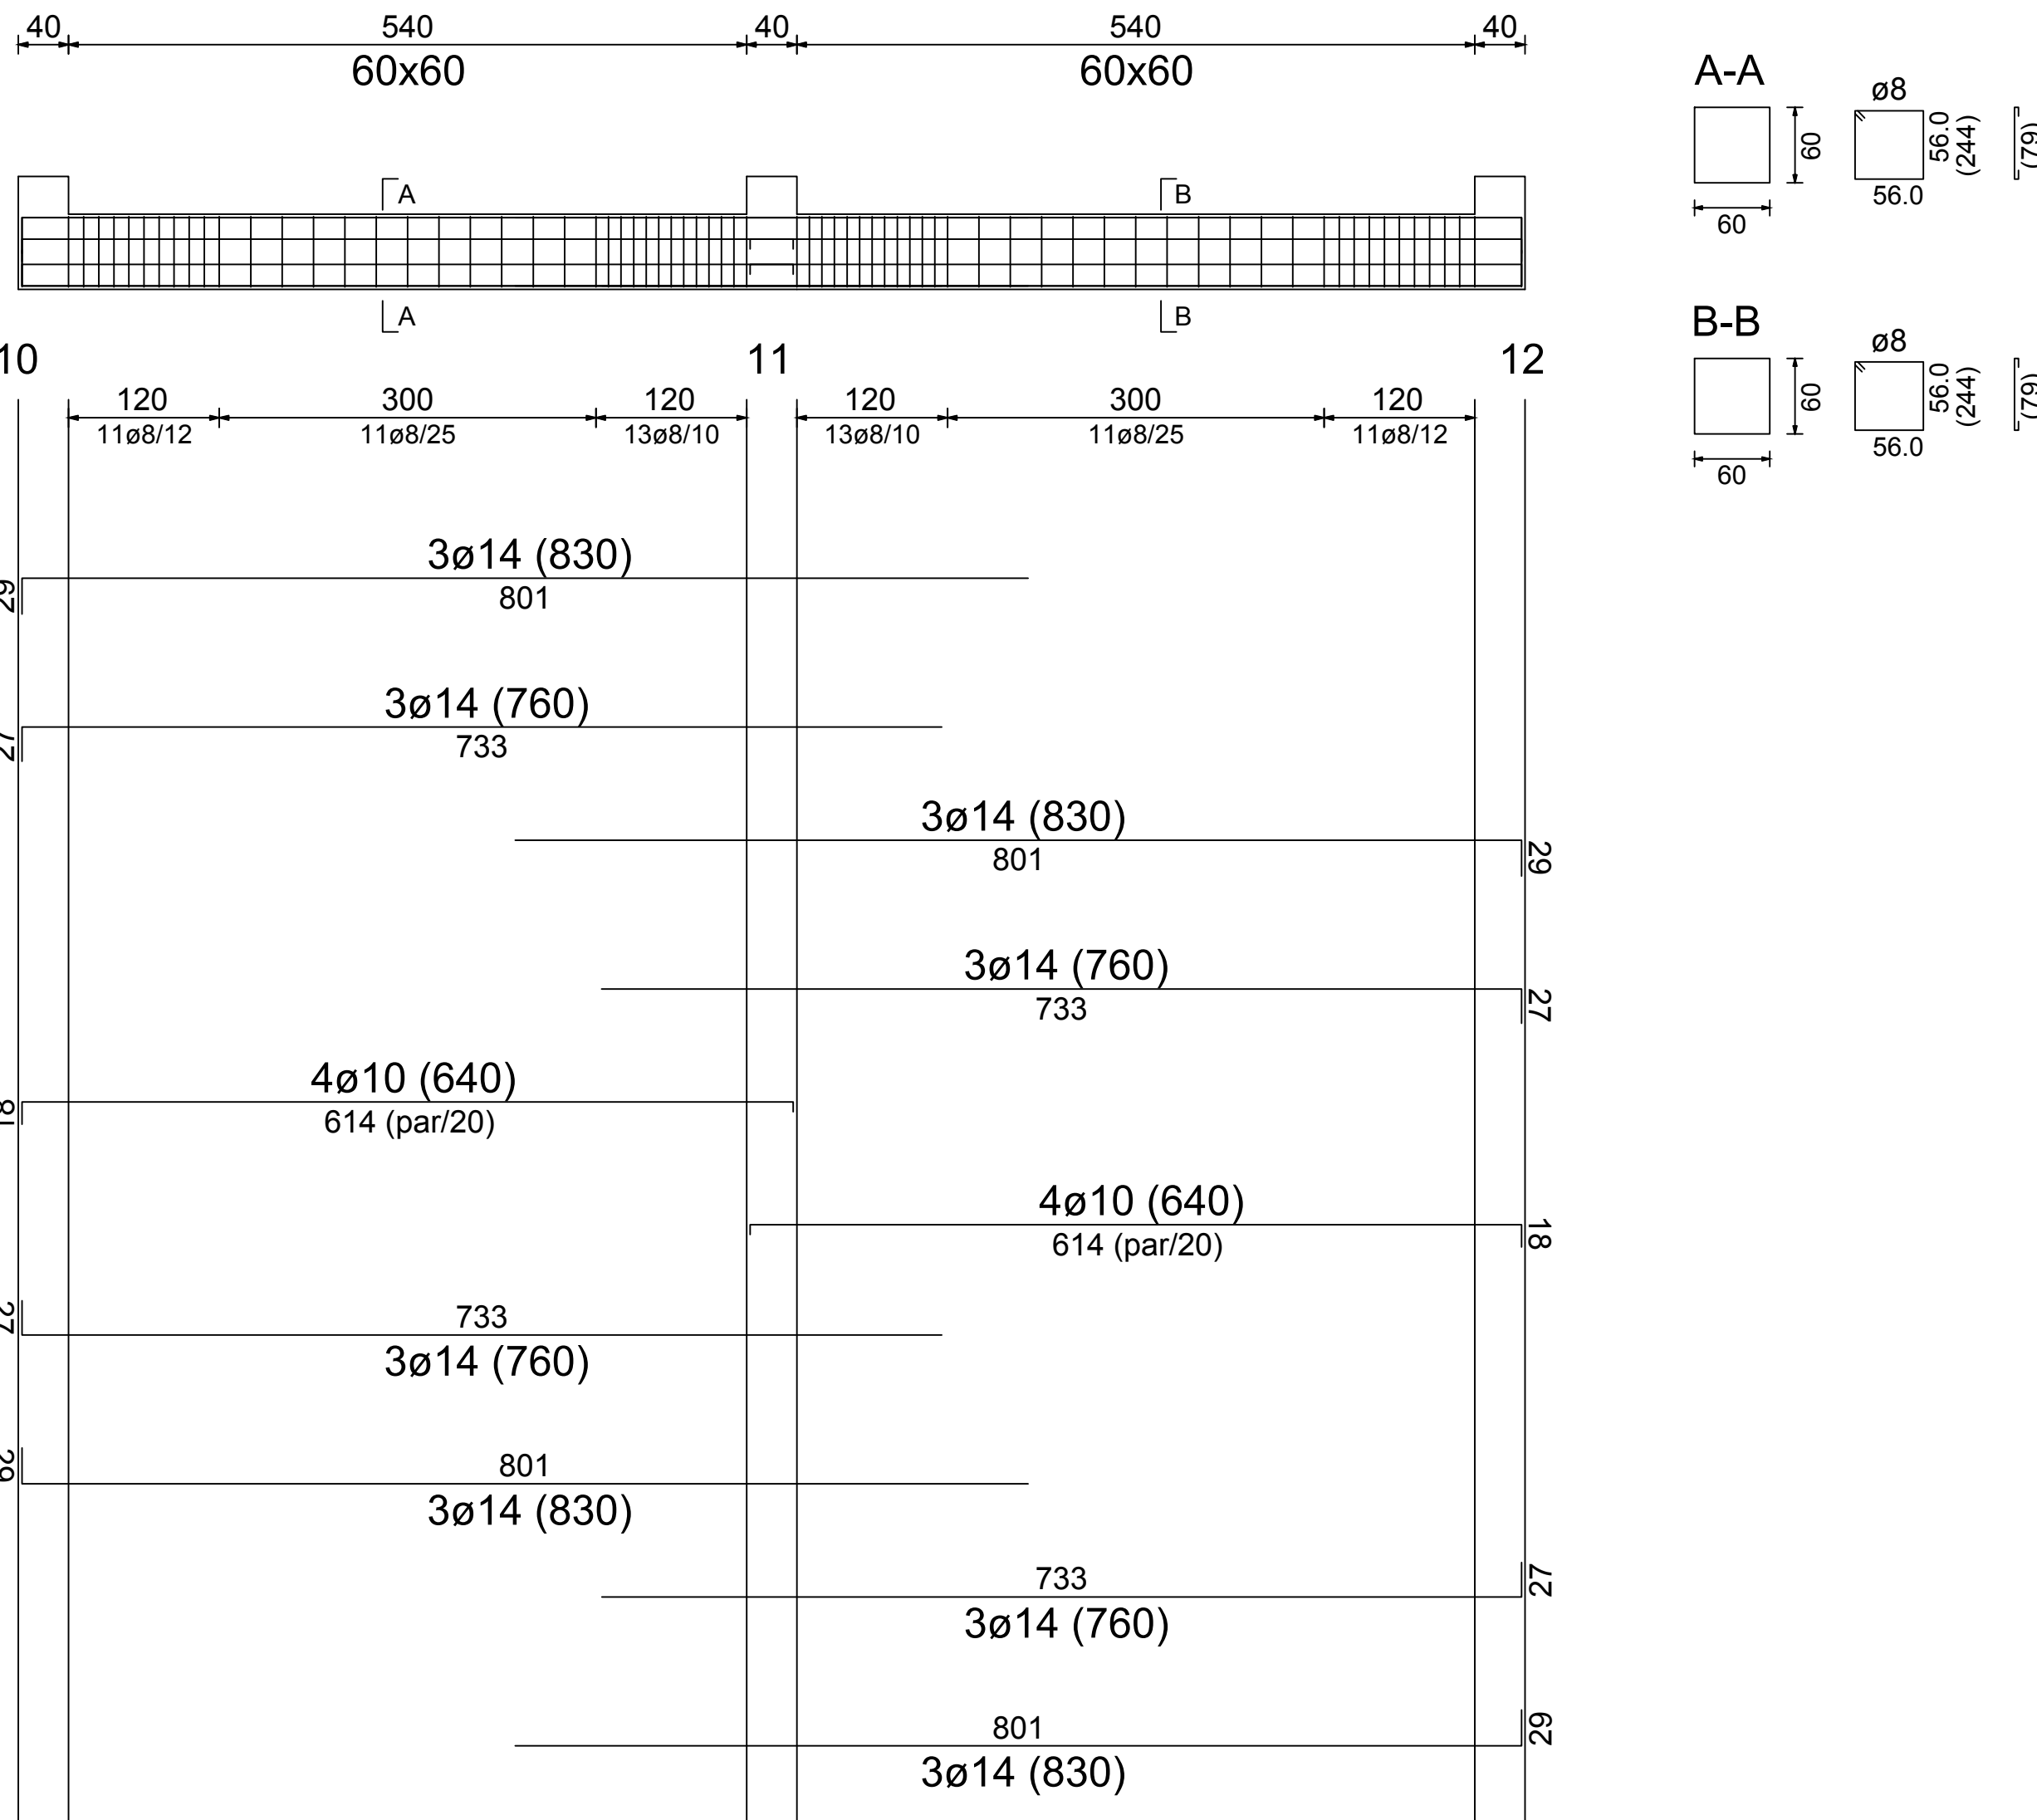


Telaio 5 al livello 0

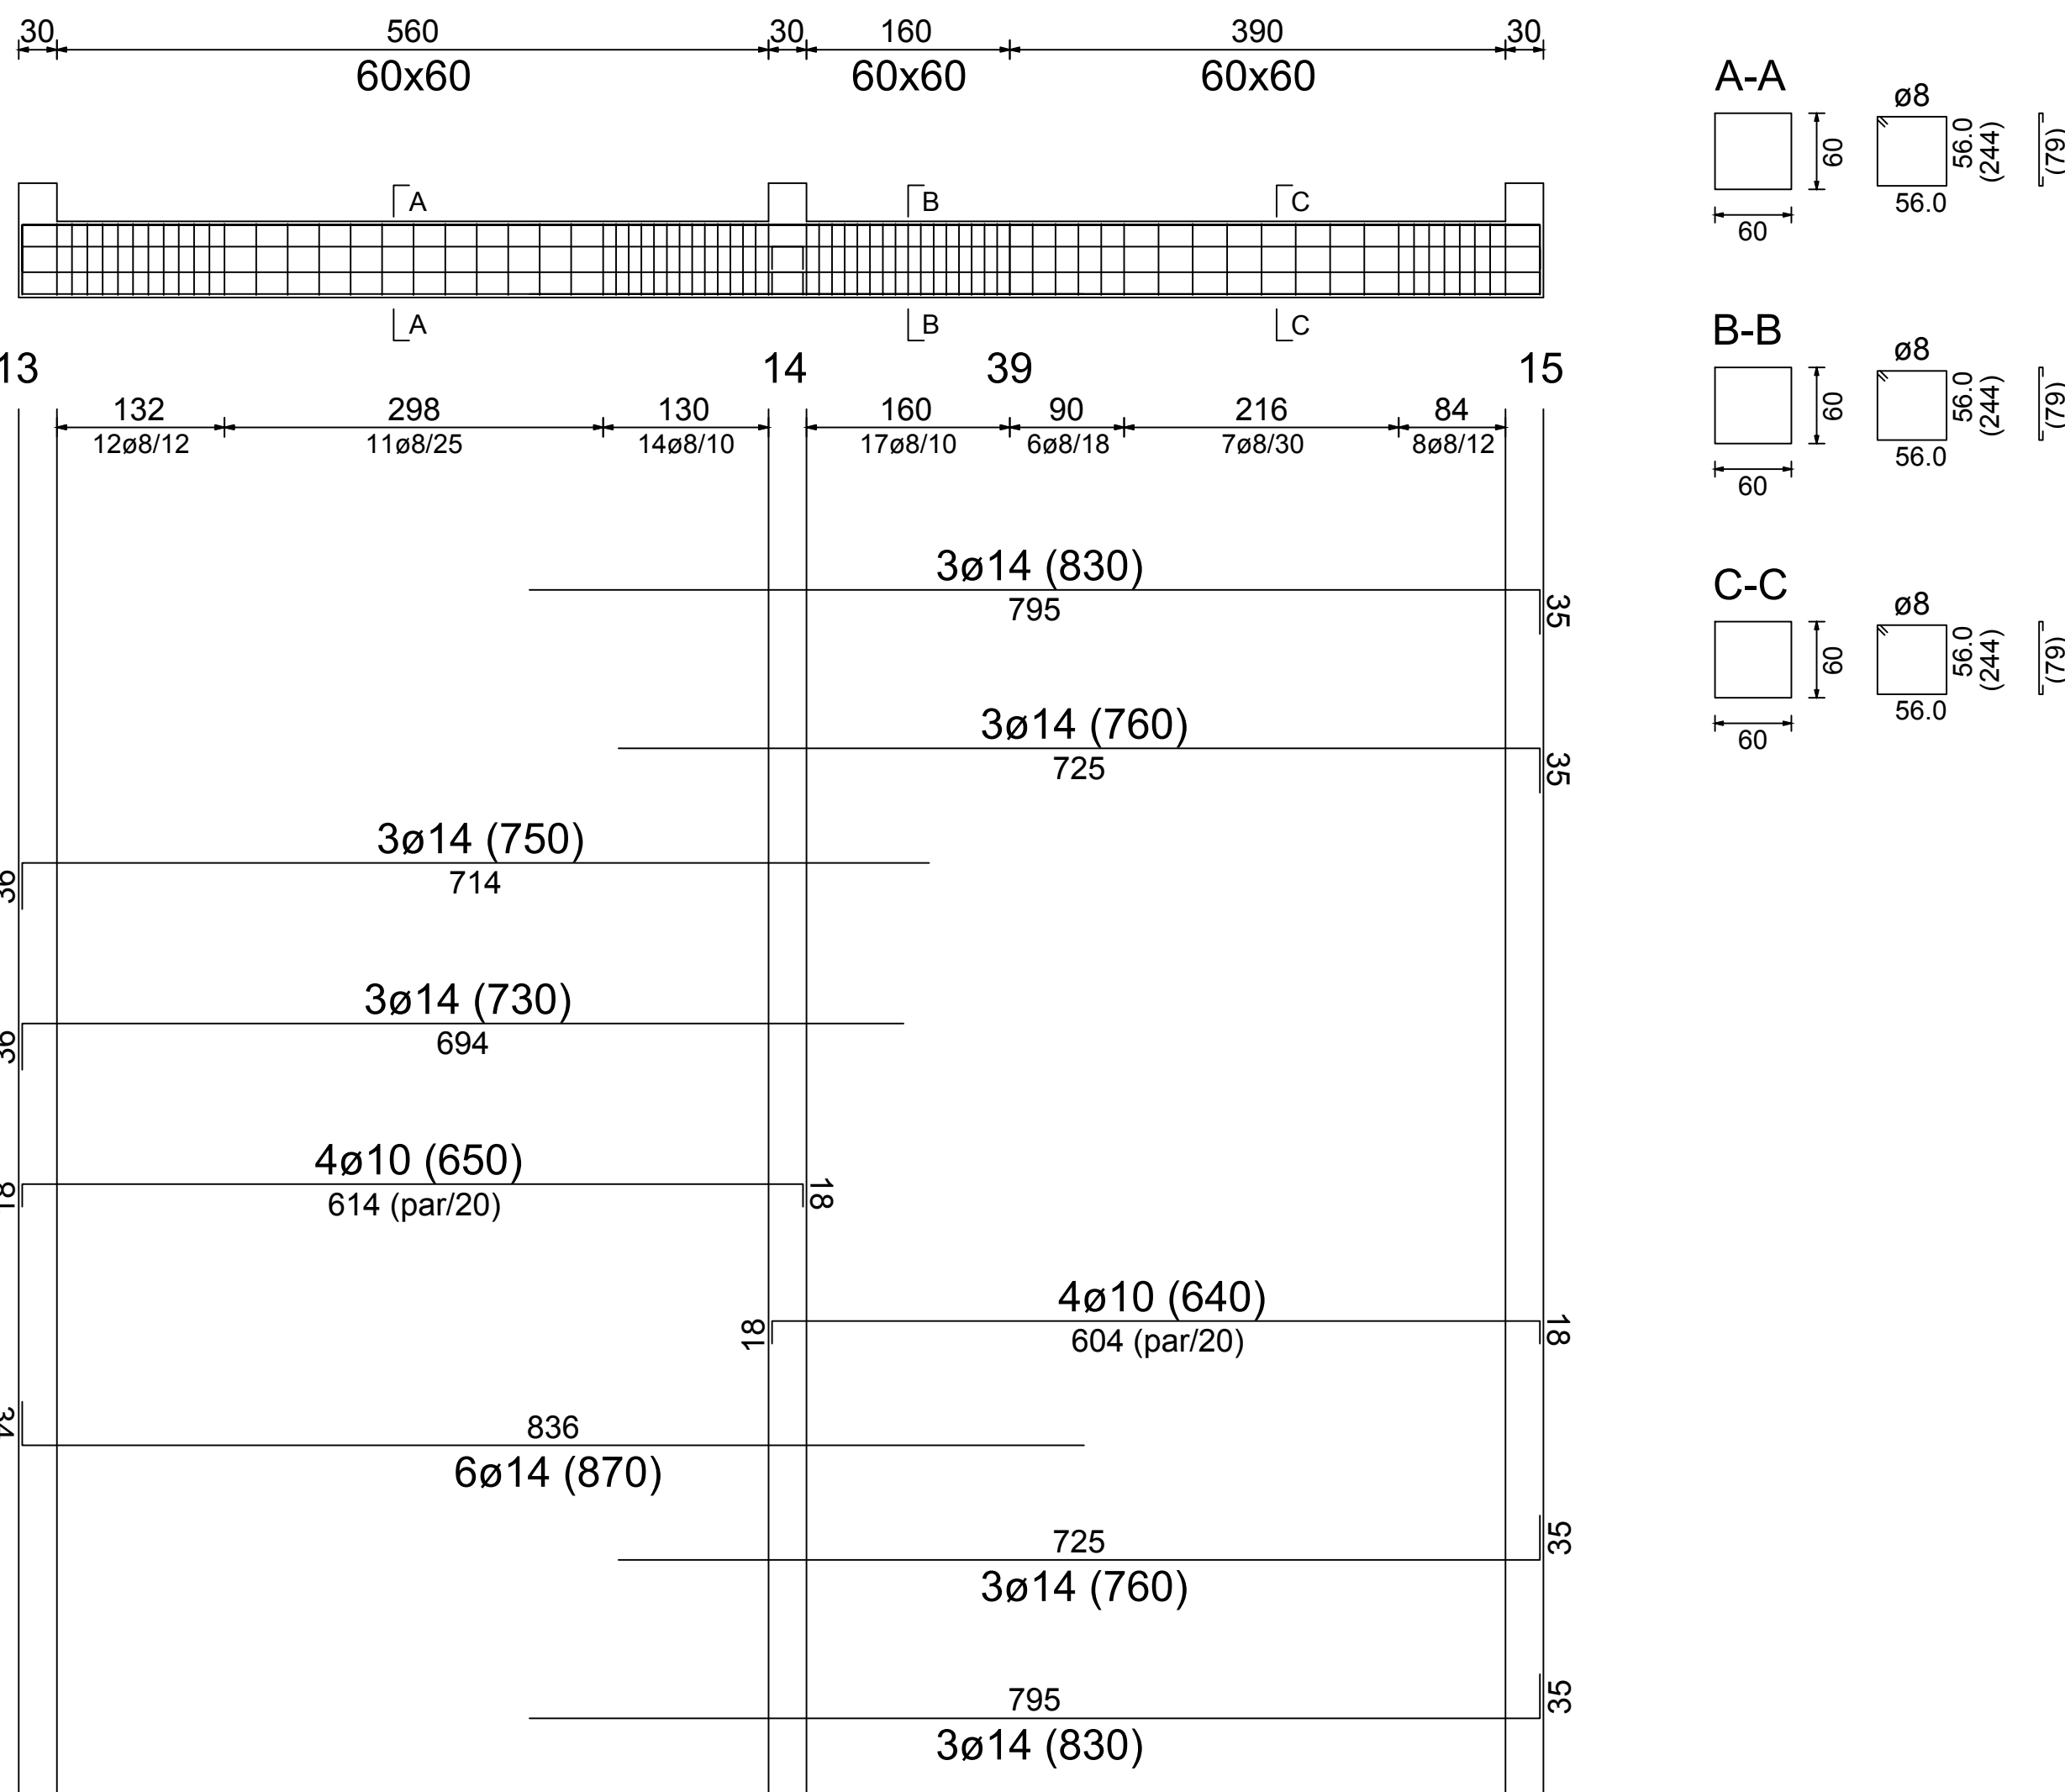

Telaio 6 al livello 0

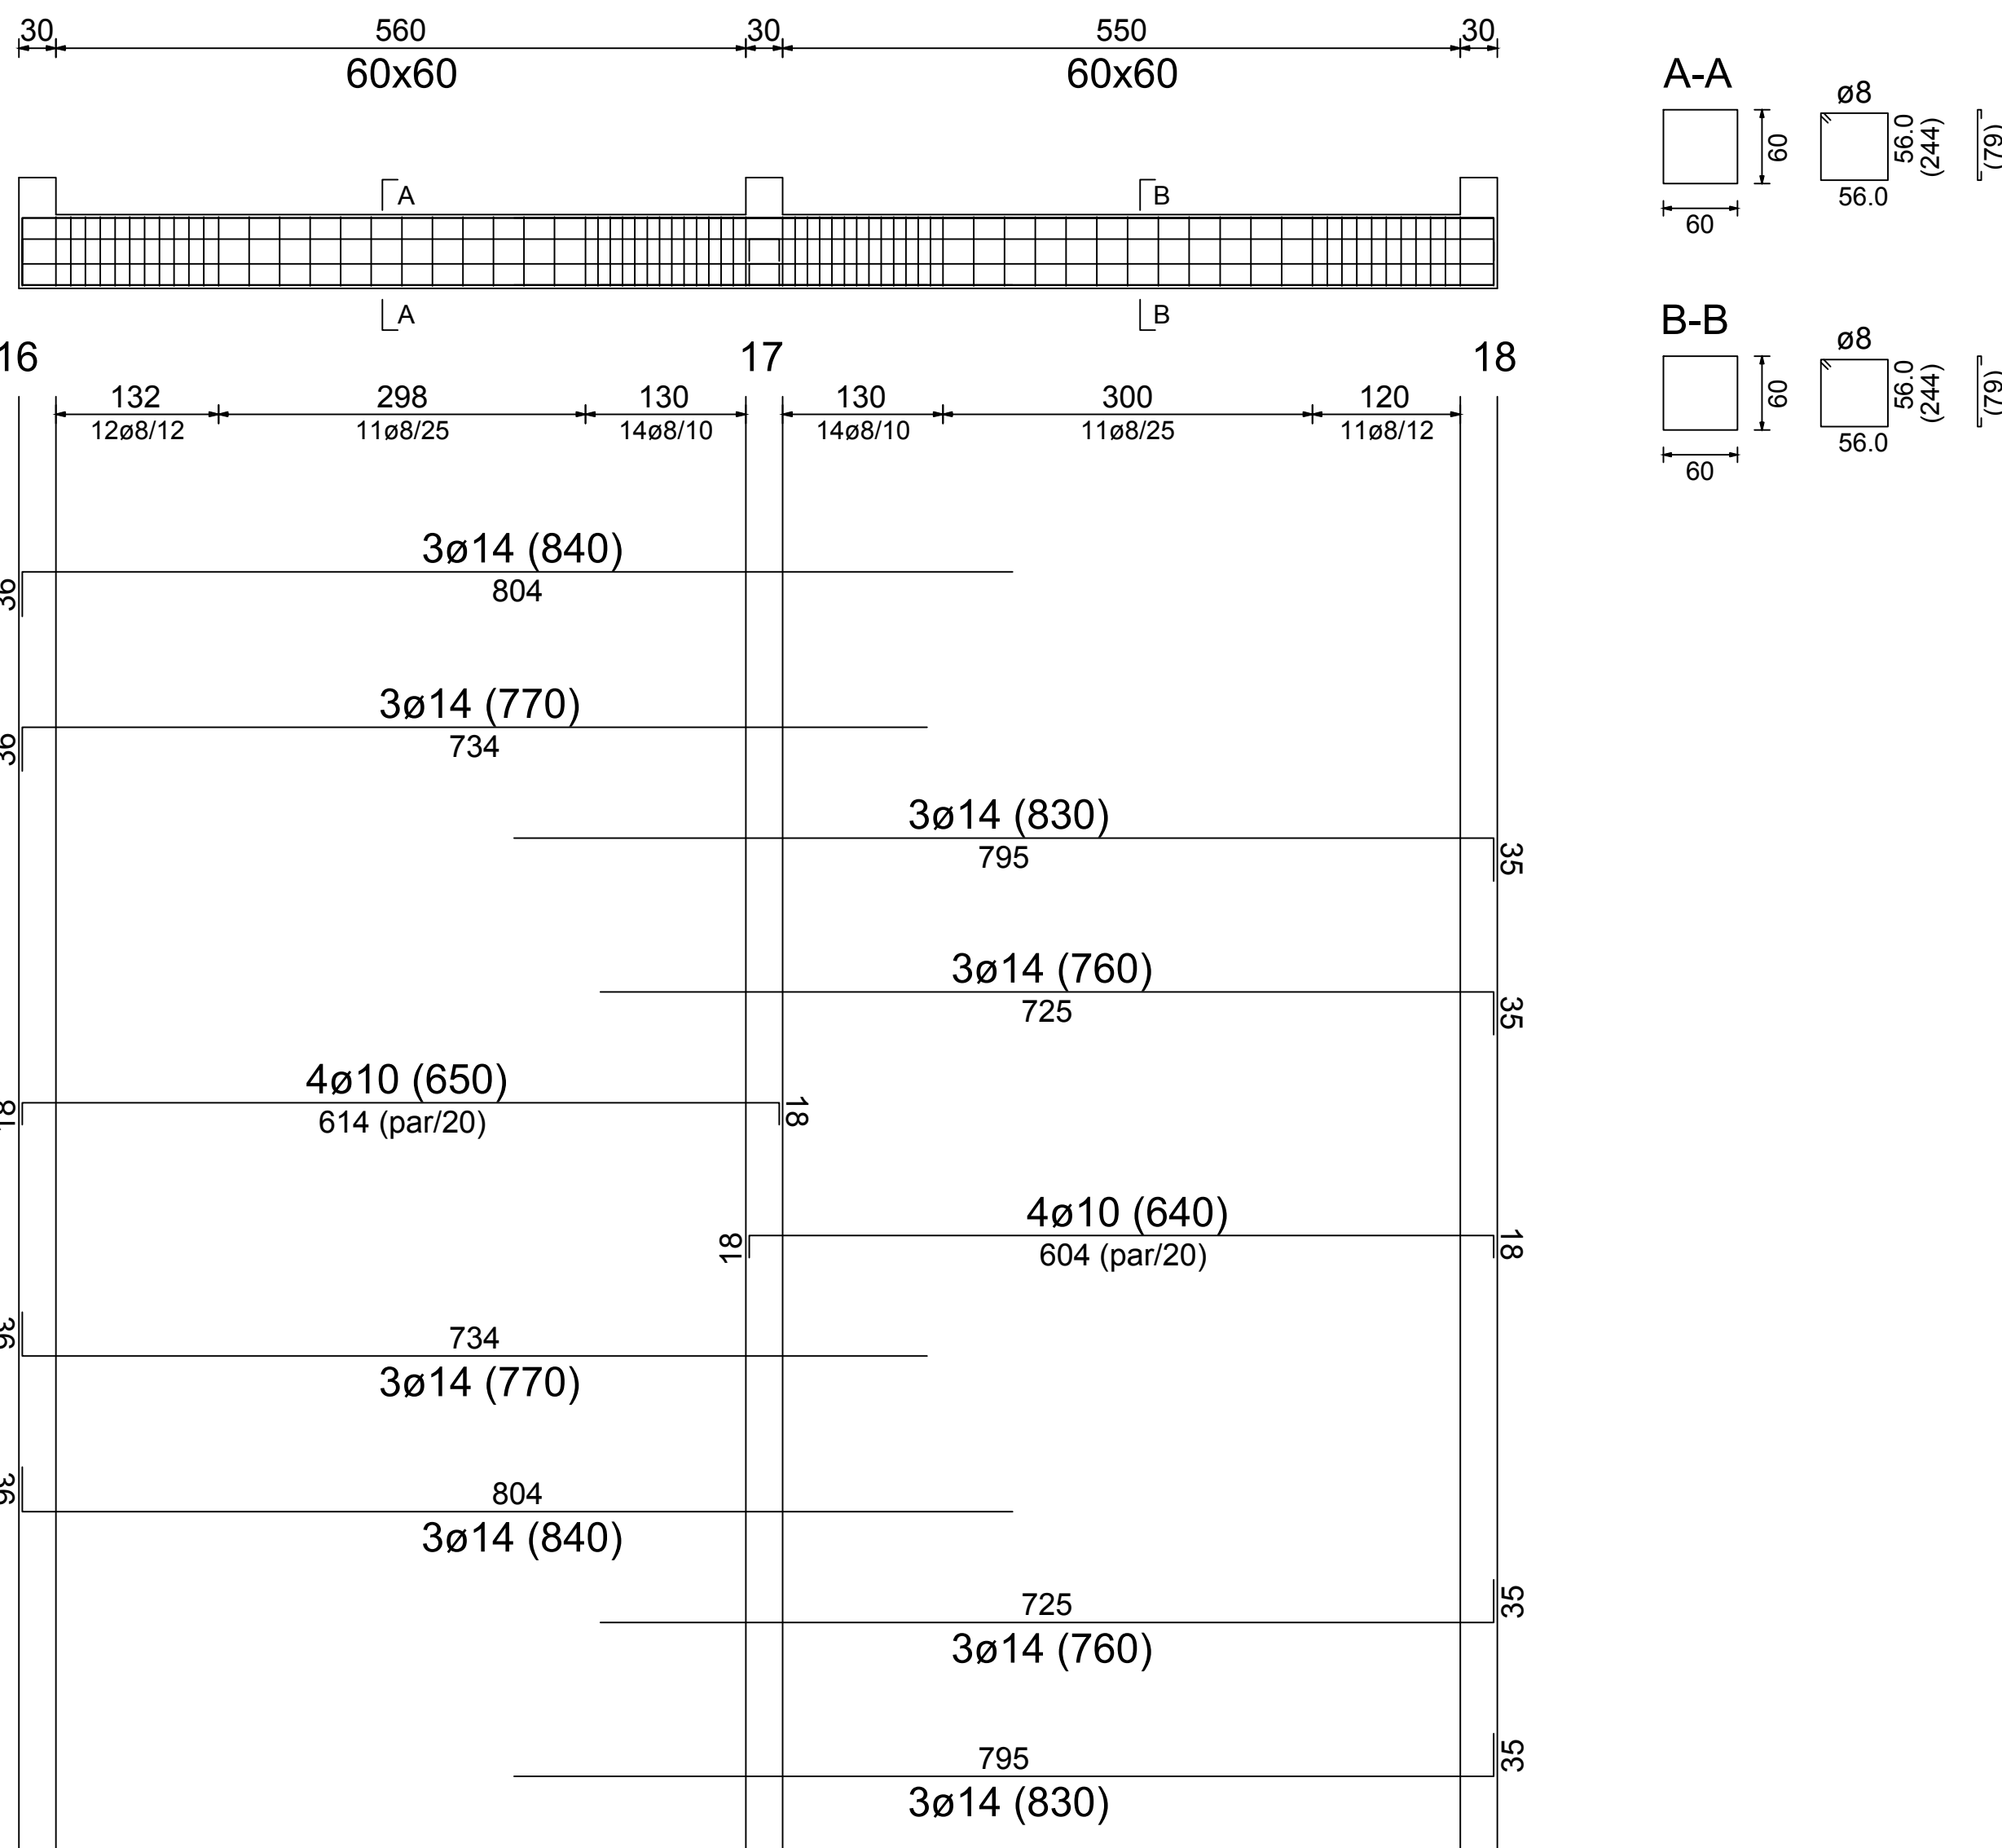

Telaio 7 al livello 0

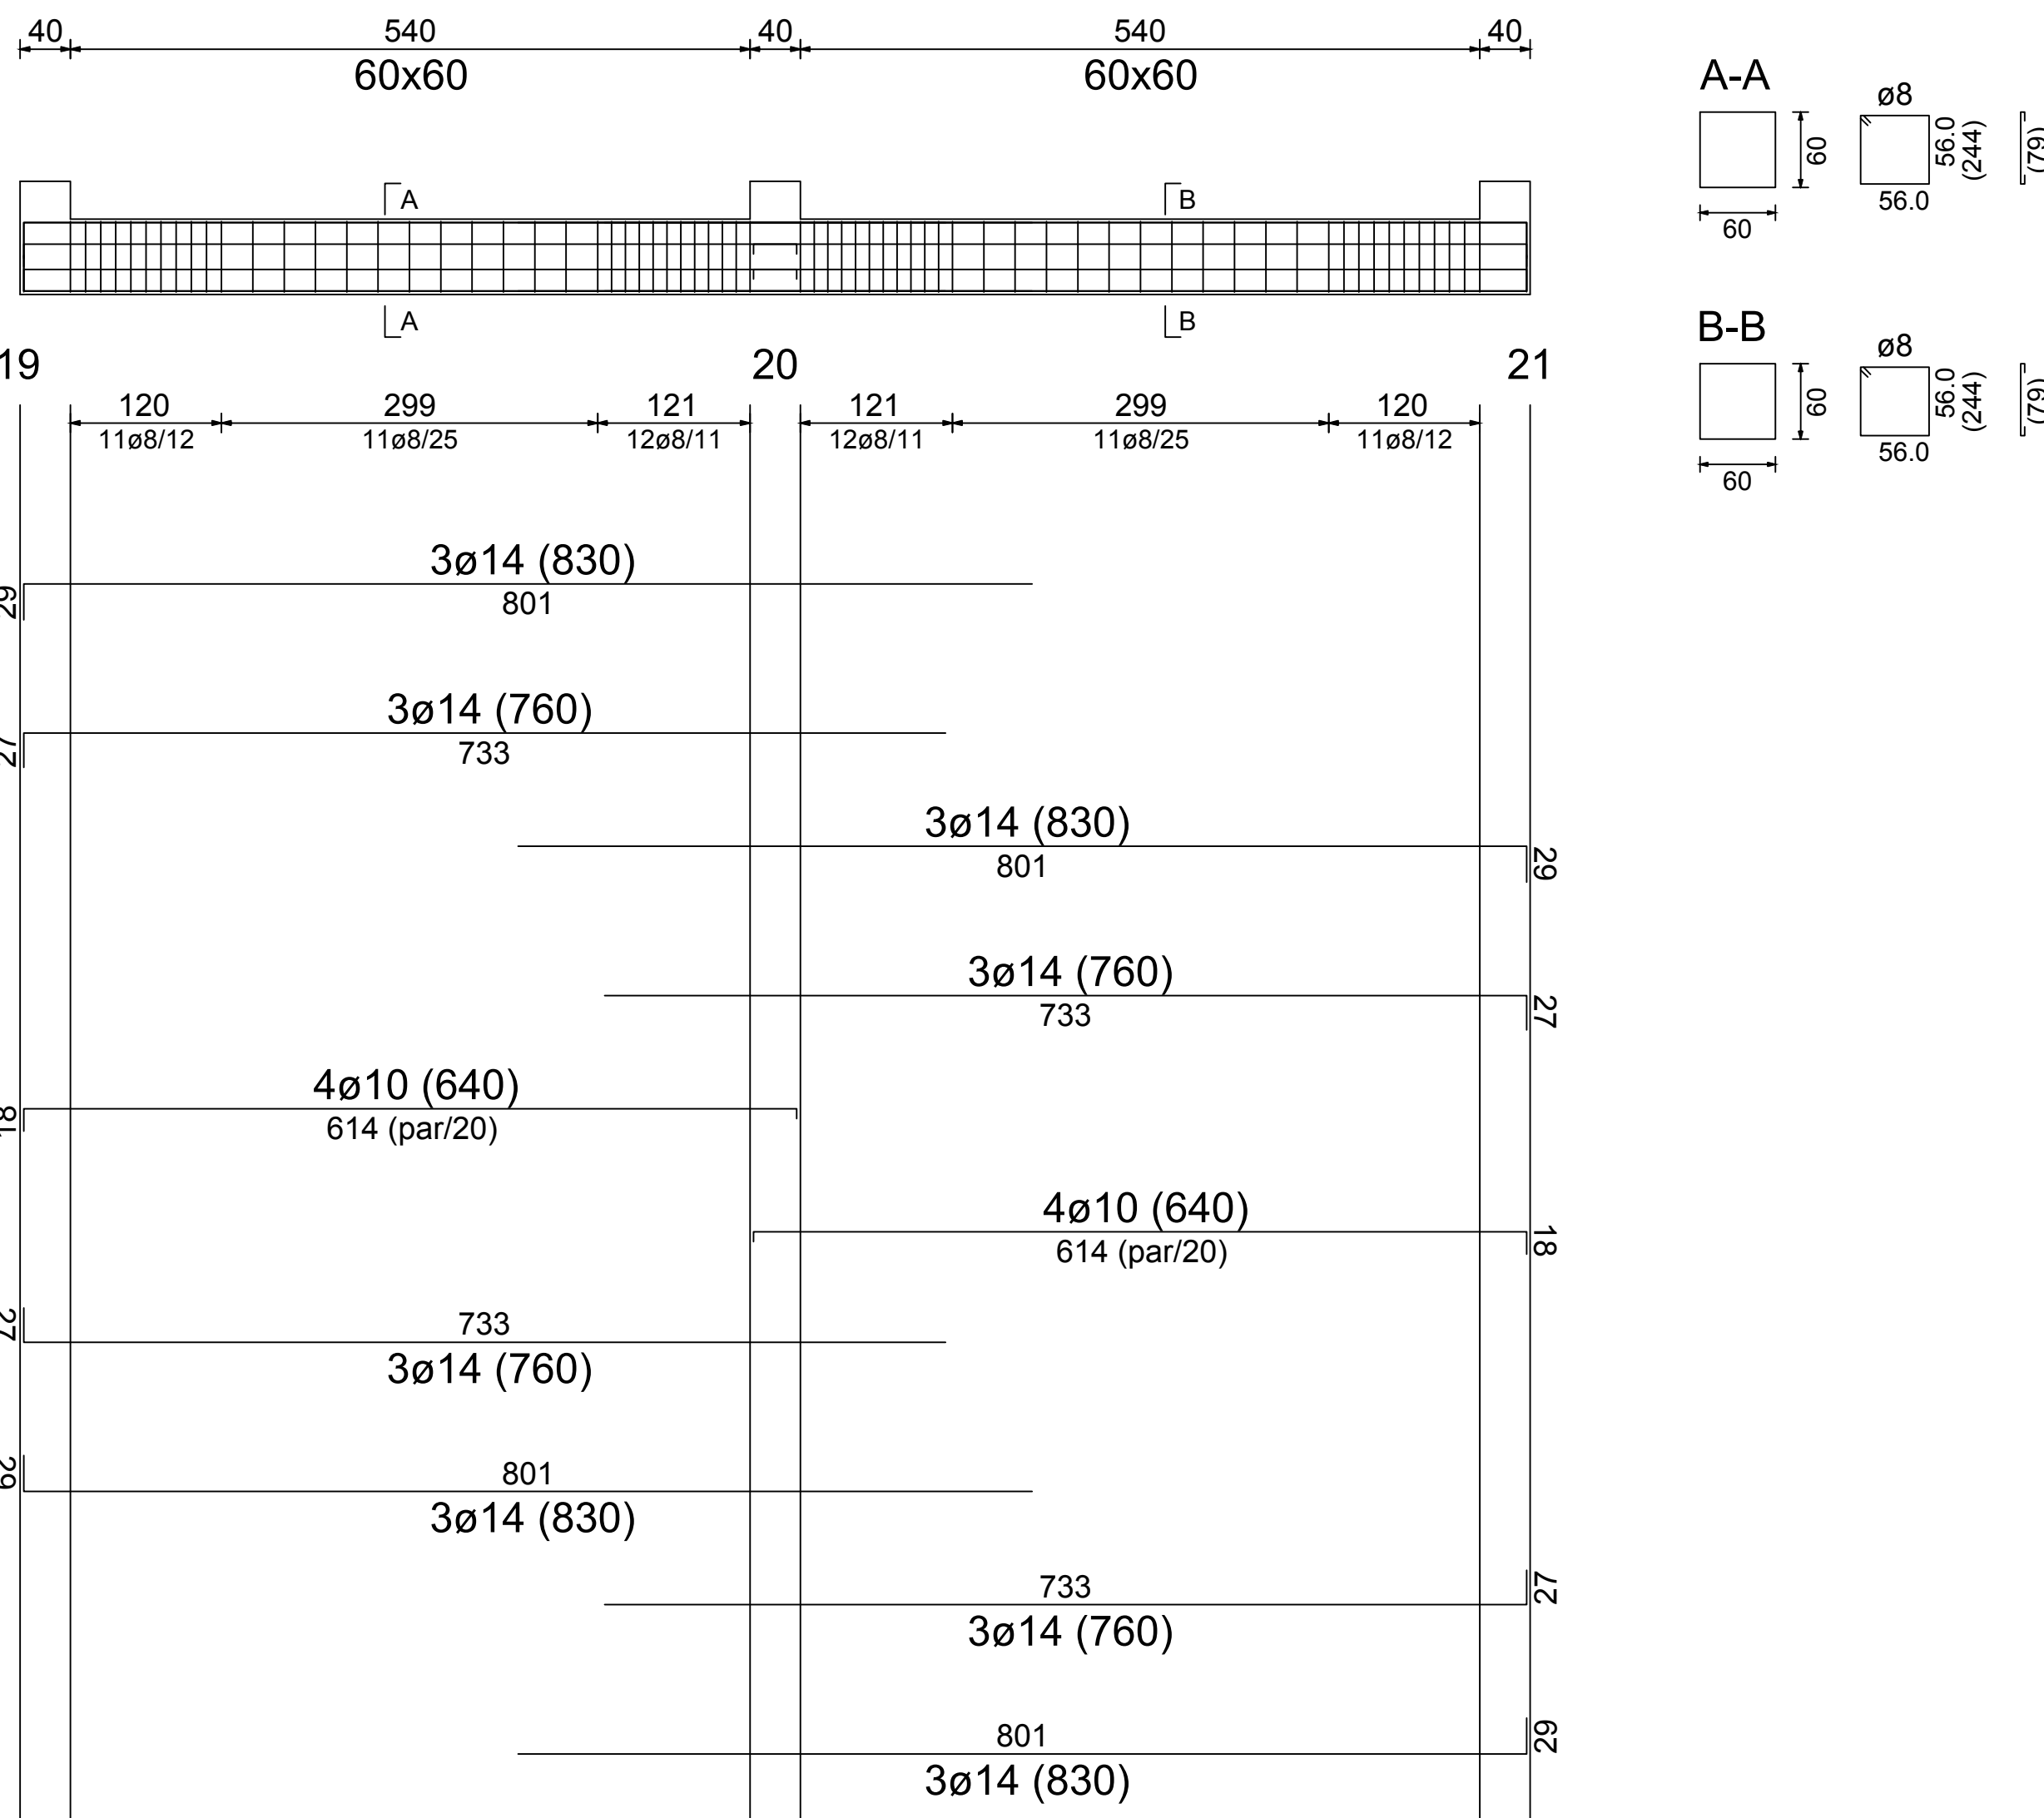

Telaio 8 al livello 0

