




COMUNE DI LEVERANO
PROVINCIA DI LECCE

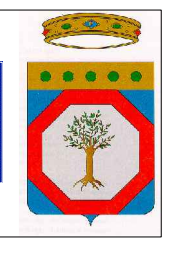

PROVINCIA DI LECCE

PROGRAMMA INTEGRATO PER LA RIQUALIFICAZIONE DELLE
PERIFERIE
FSC - FONDO PER LO SVILUPPO E COESIONE 2007-2014
INTERVENTI PER LA REALIZZAZIONE DI CELLULE ABITATIVE DI
EDILIZIA CONVENZIONATA: TIPOLOGIE C, D E
PROGETTO DEFINITIVO / ESECUTIVO



Relazione: SIT&A srl - Studio di Ingegneria Territoriale e Ambientale
Via S. Maria, 10 - 73014 LECCE (LE) - Tel. 0832/211111 - Fax 0832/211112
E-mail: info@sit&a.it - Web: www.sit&a.it

Titolo:
Progetto edificio tipologia C: strutture - armature travi
dei vari impalcati

Aut.:
9D


Scale: 1:50
C.M.

F04-15


Relazione/Progettazione:
SIT&A srl
Studio di Ingegneria Territoriale e Ambientale
Via S. Maria, 10 - 73014 LECCE (LE) - Tel. 0832/211111 - Fax 0832/211112
E-mail: info@sit&a.it - Web: www.sit&a.it

Consulenza e collaborazione:
arch. M.L. Di Giorgio, arch. G. Moretti, ing. R. Iacarino, ing. M. Marano, geom. D. Ruggiero


Telaio 5 al livello 6

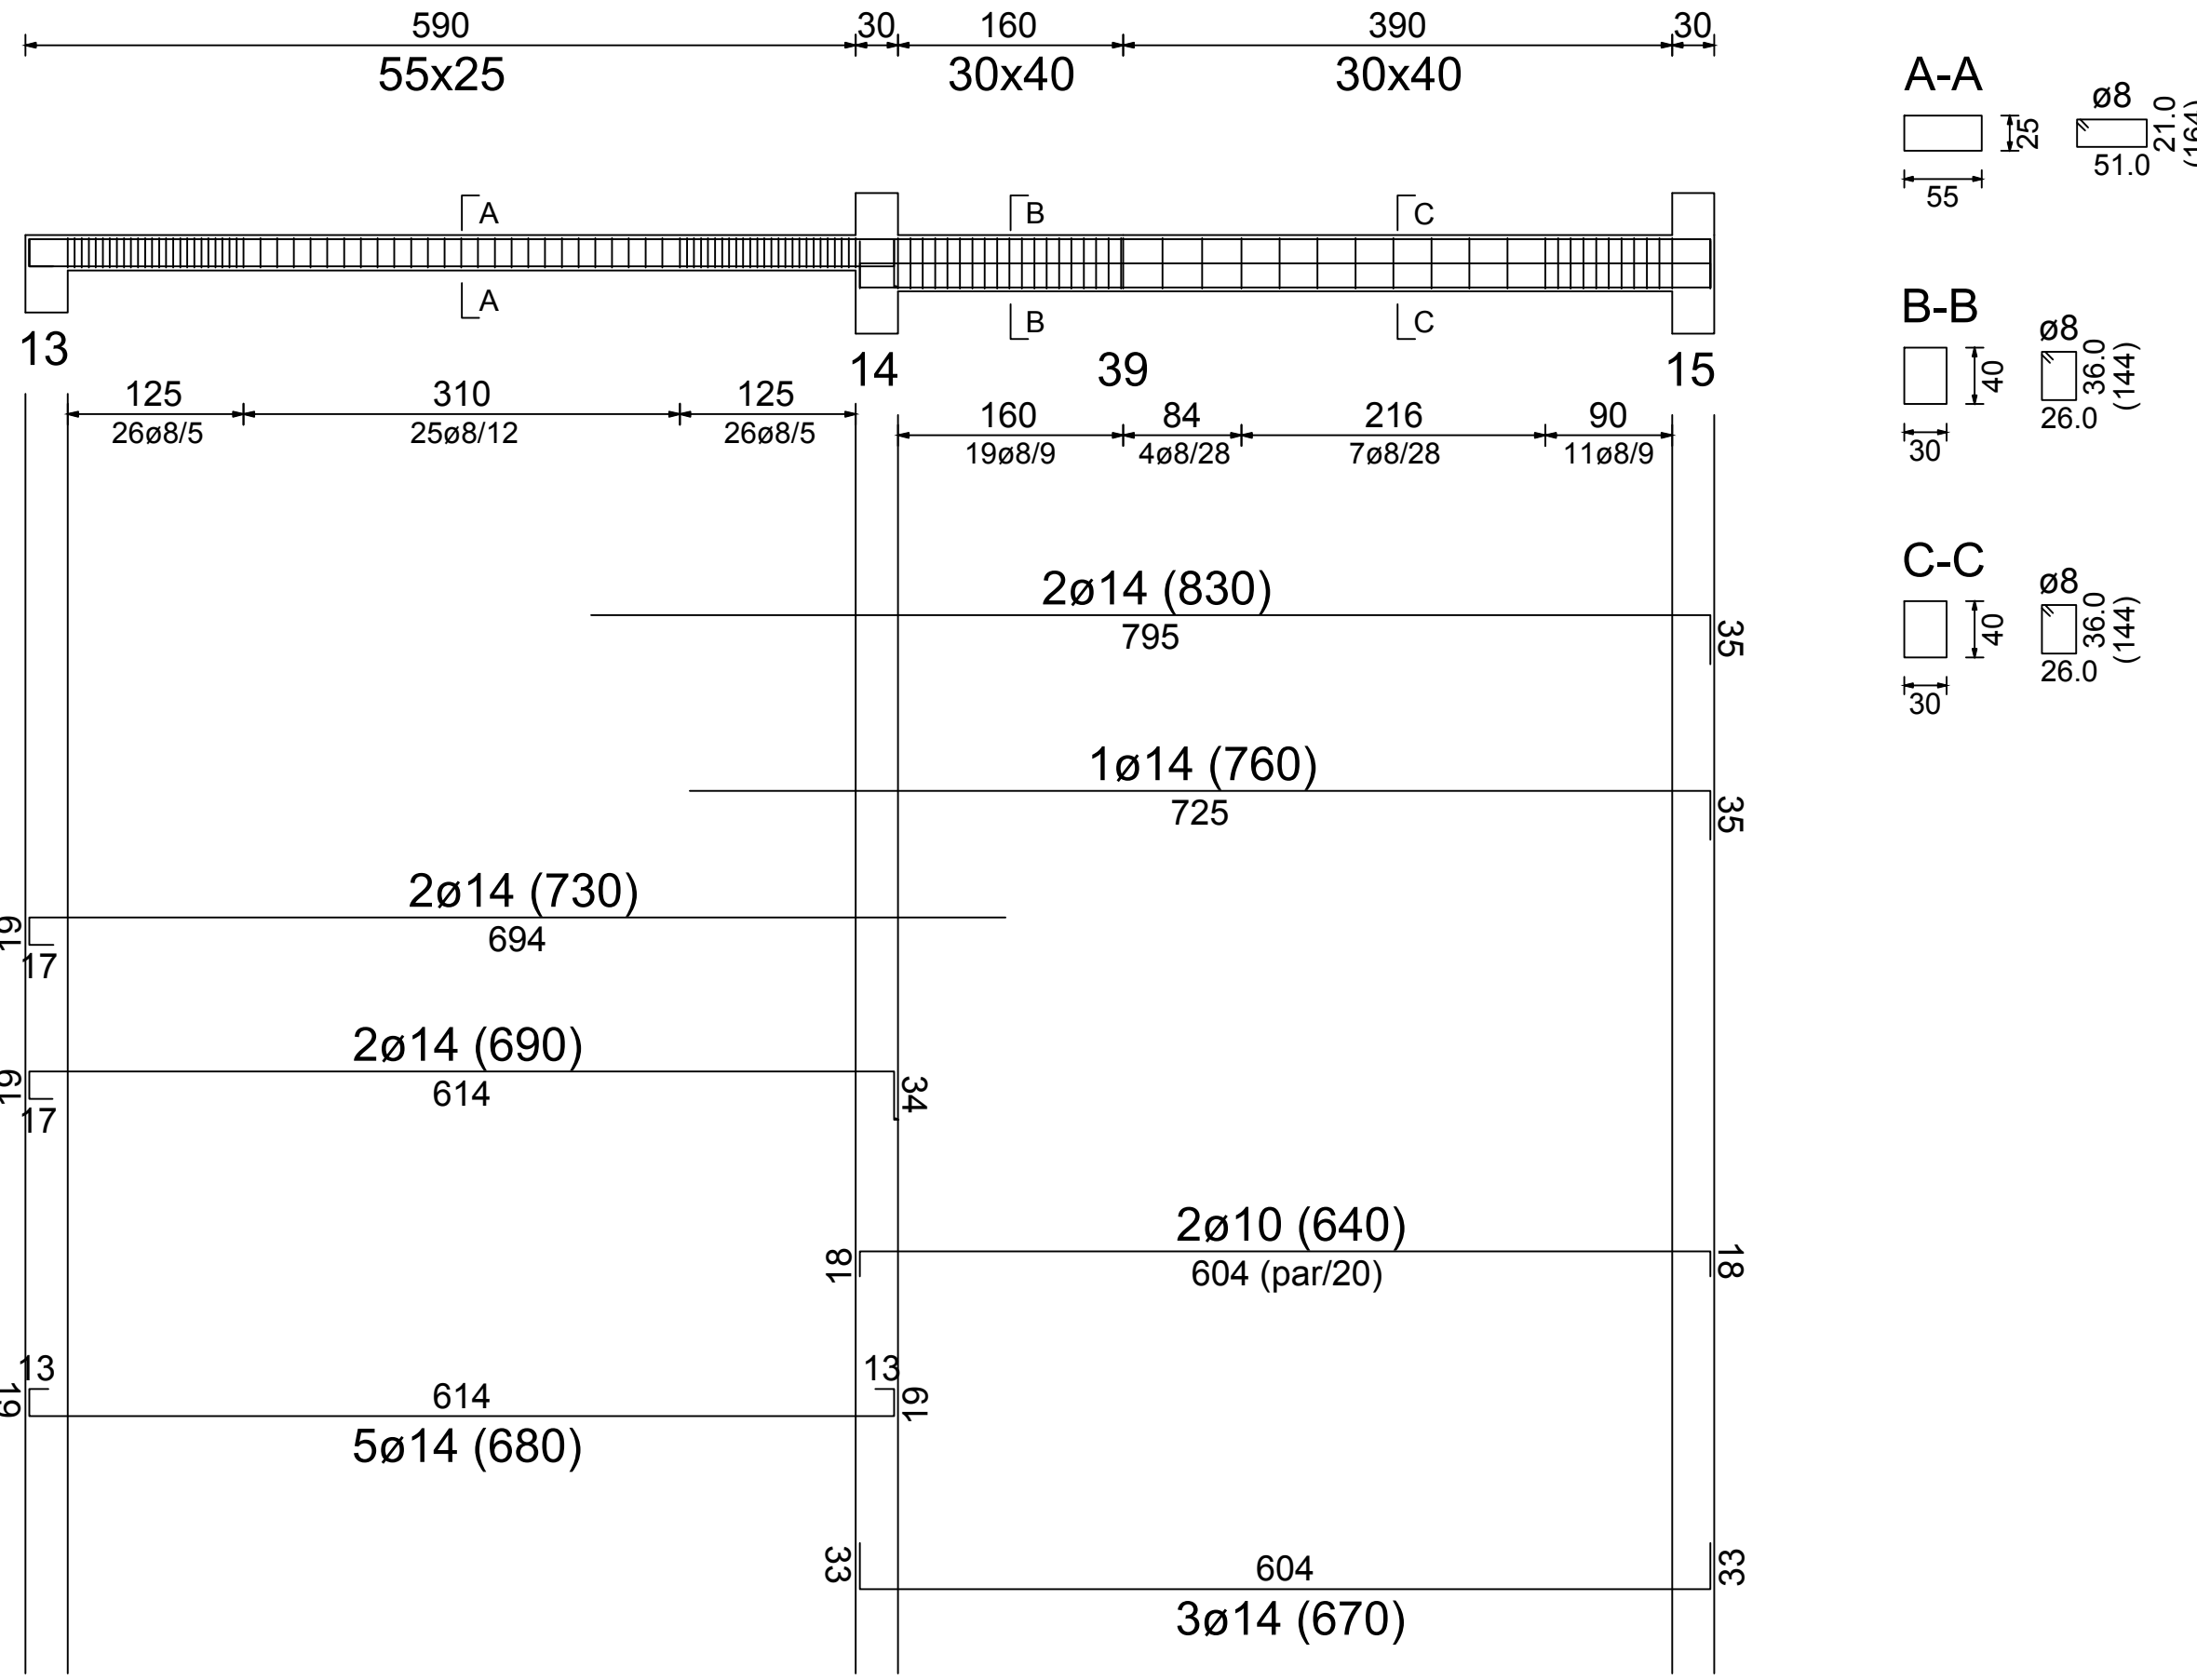


Telaio 9 al livello 6

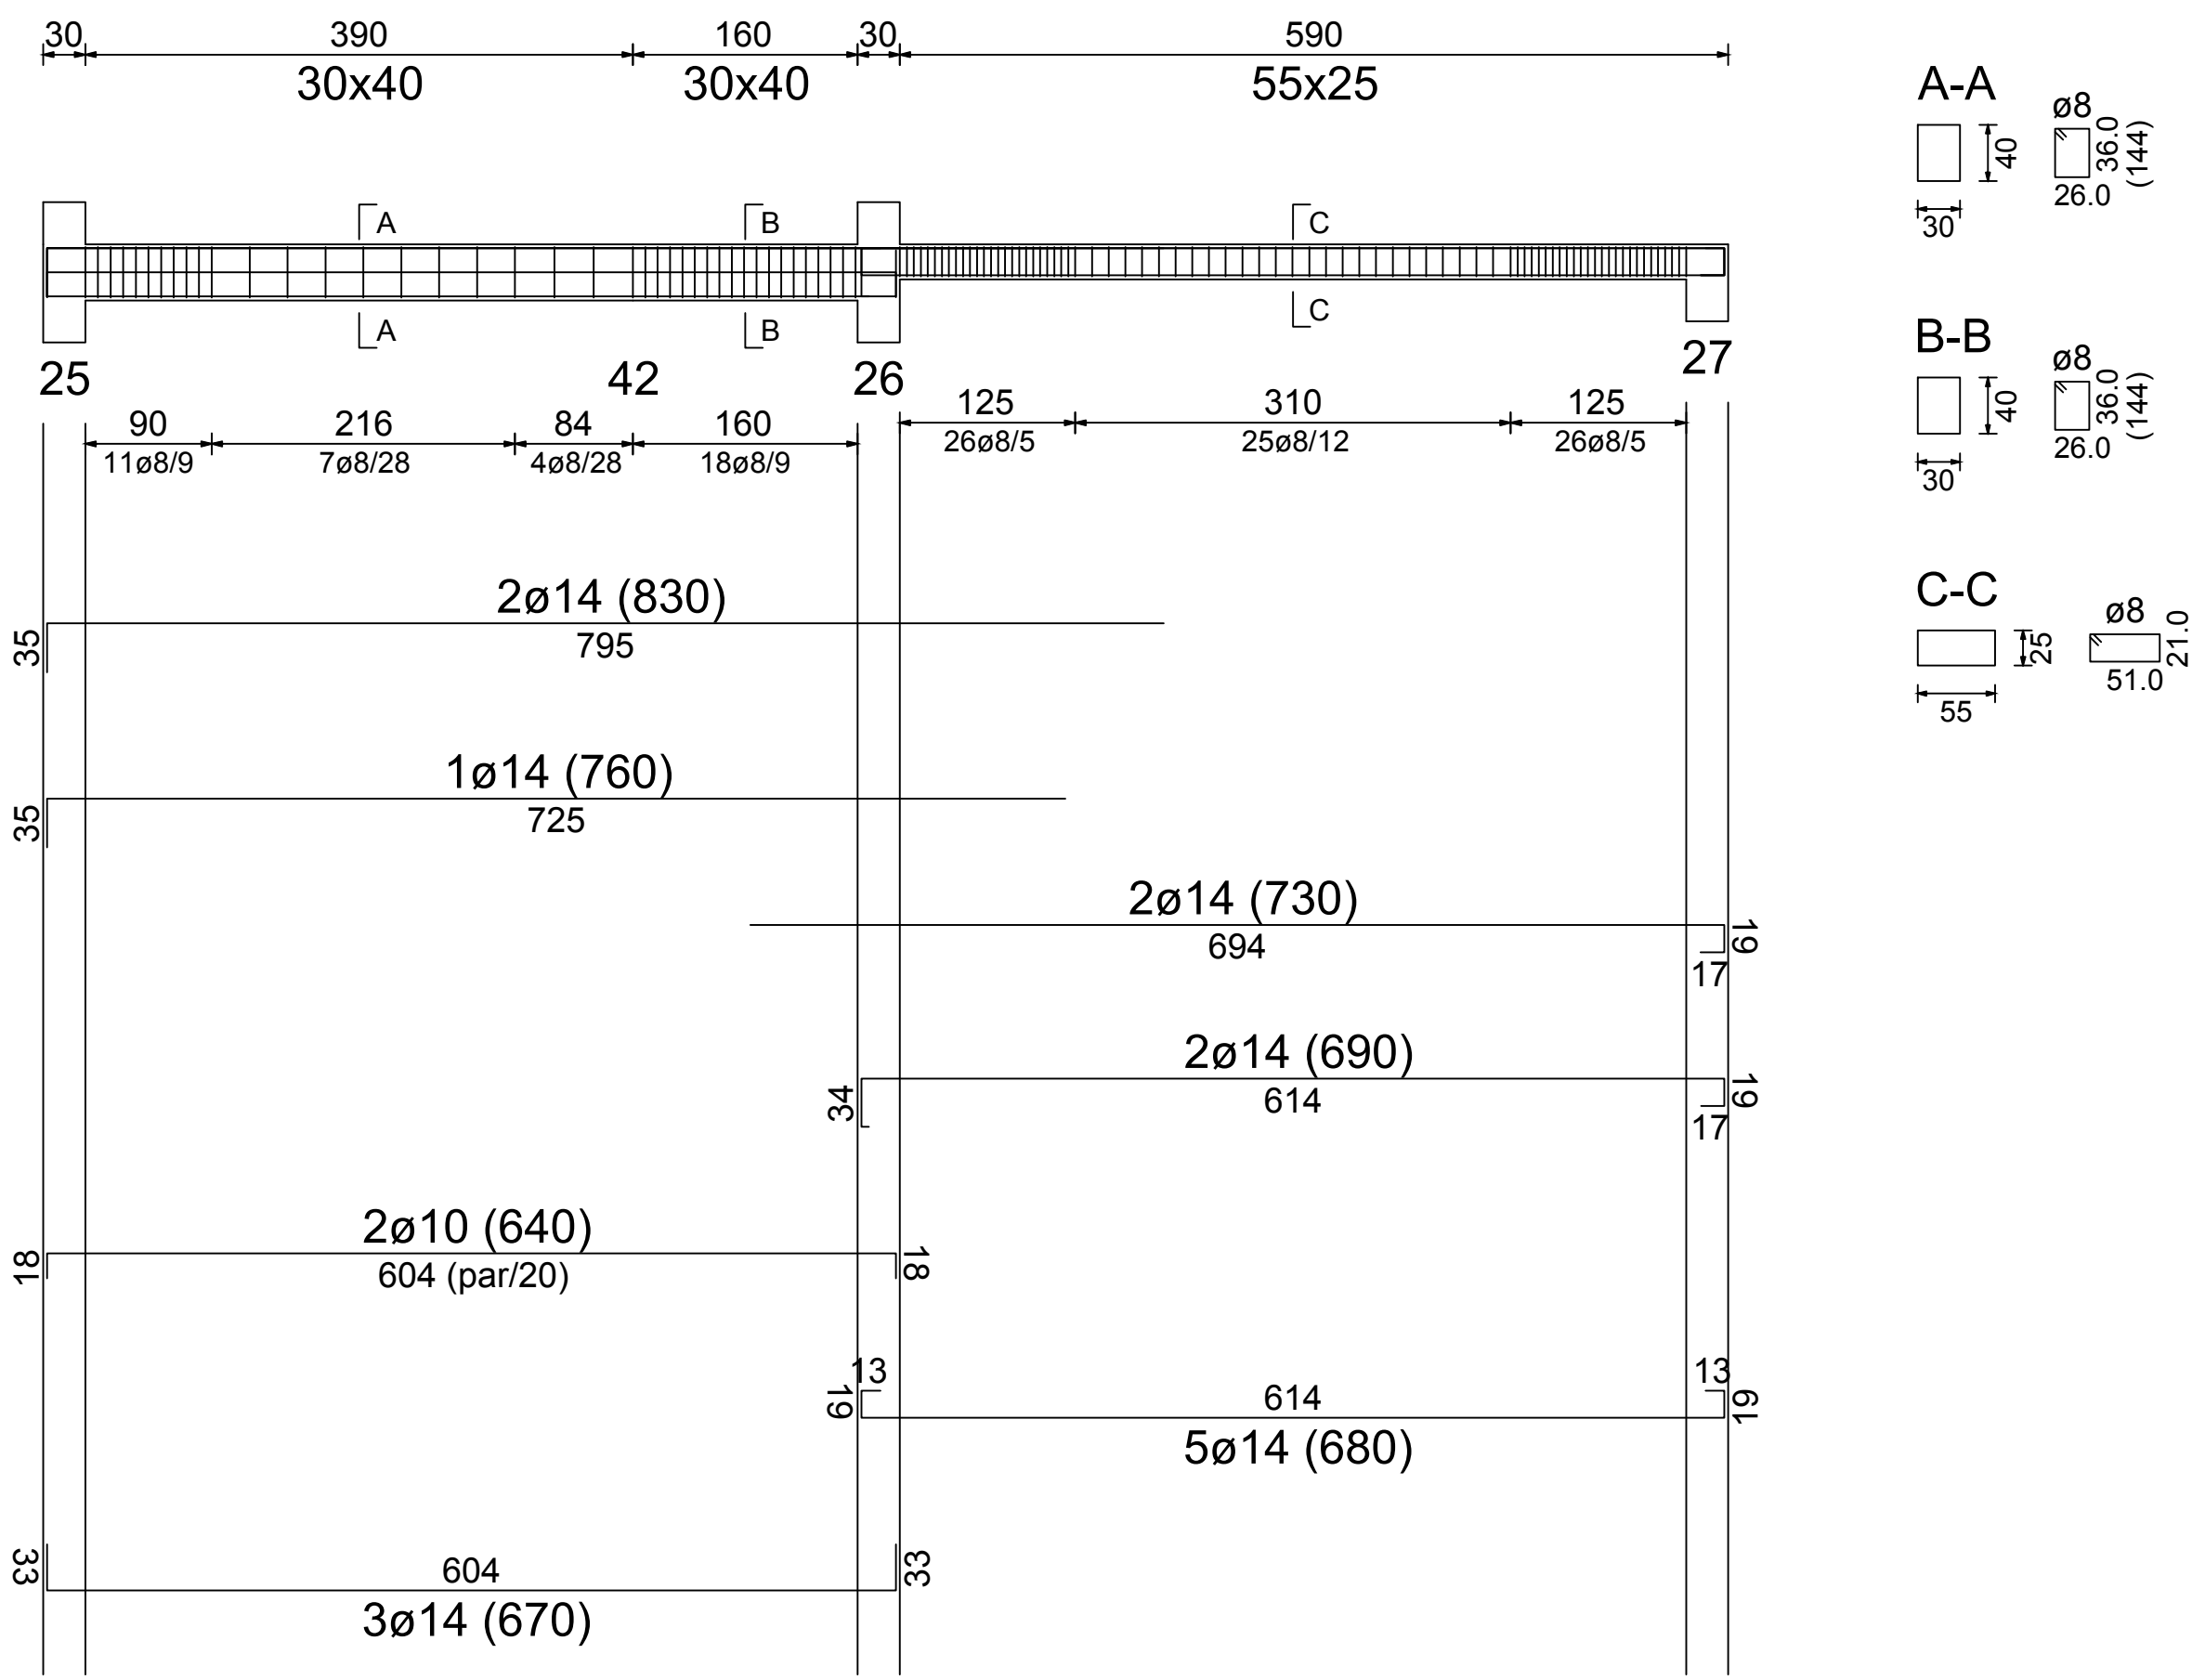


Telaio 12 al livello 6

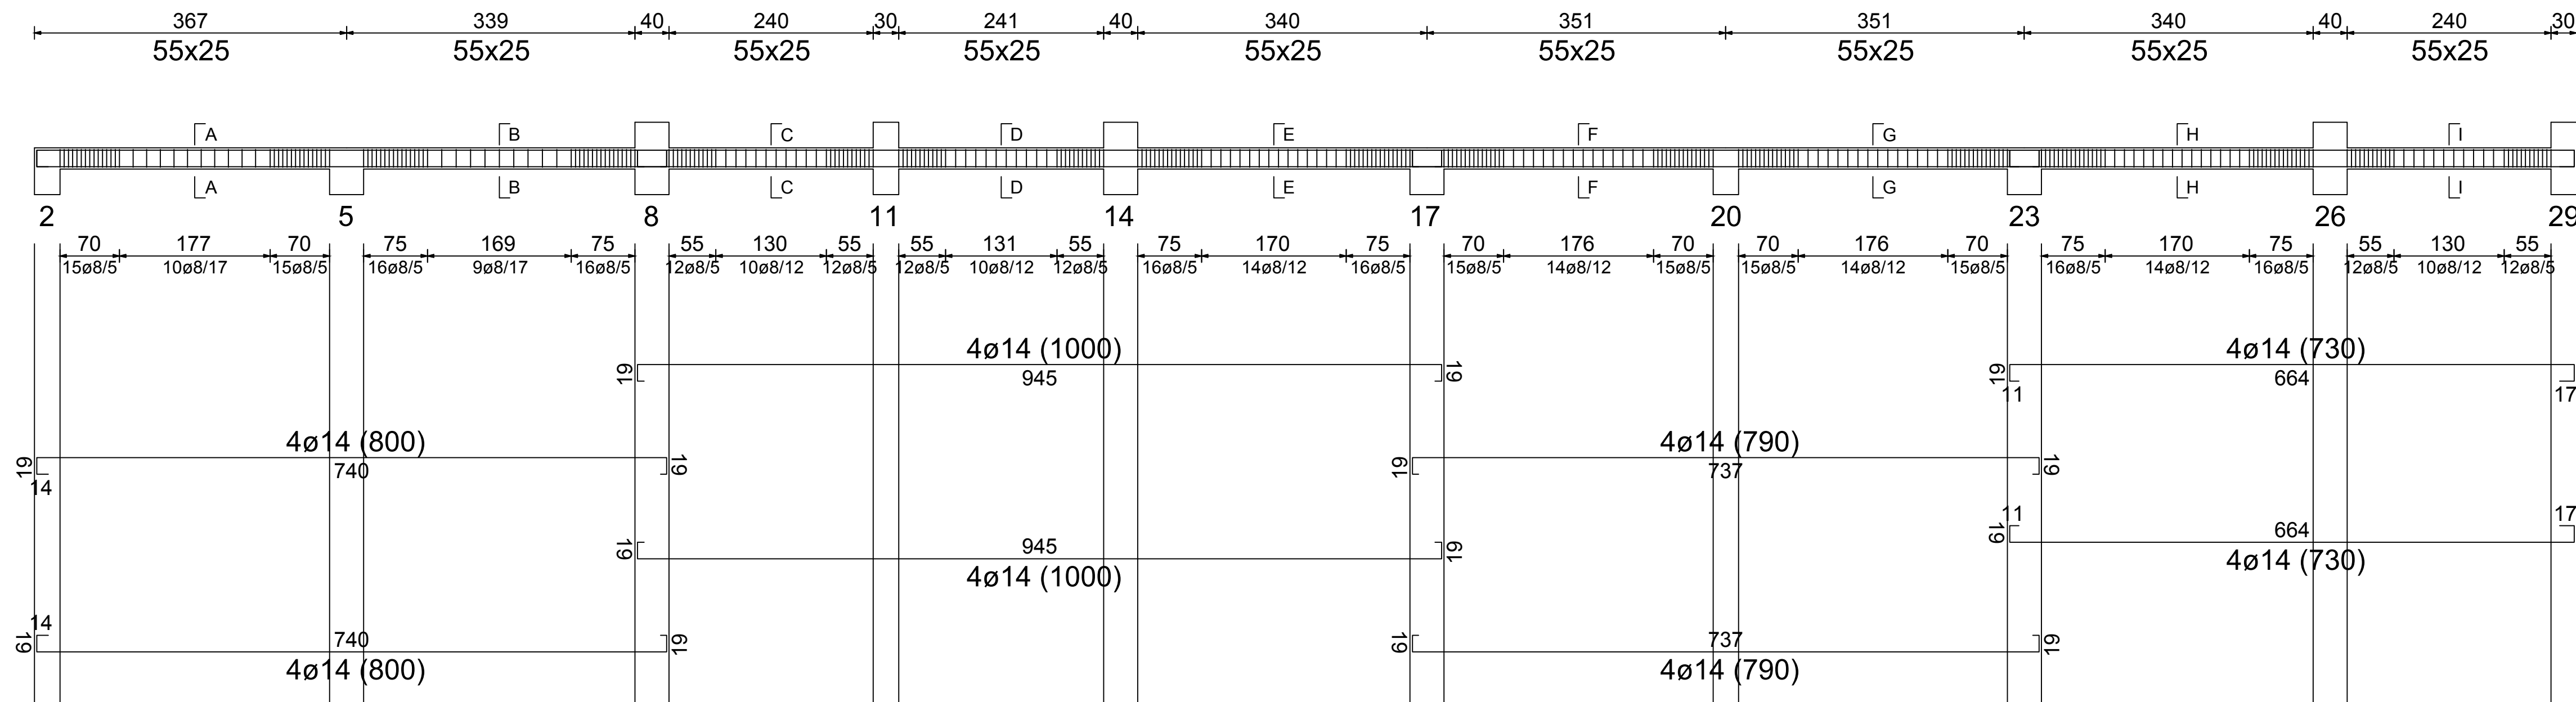


Telaio 6 al livello 6

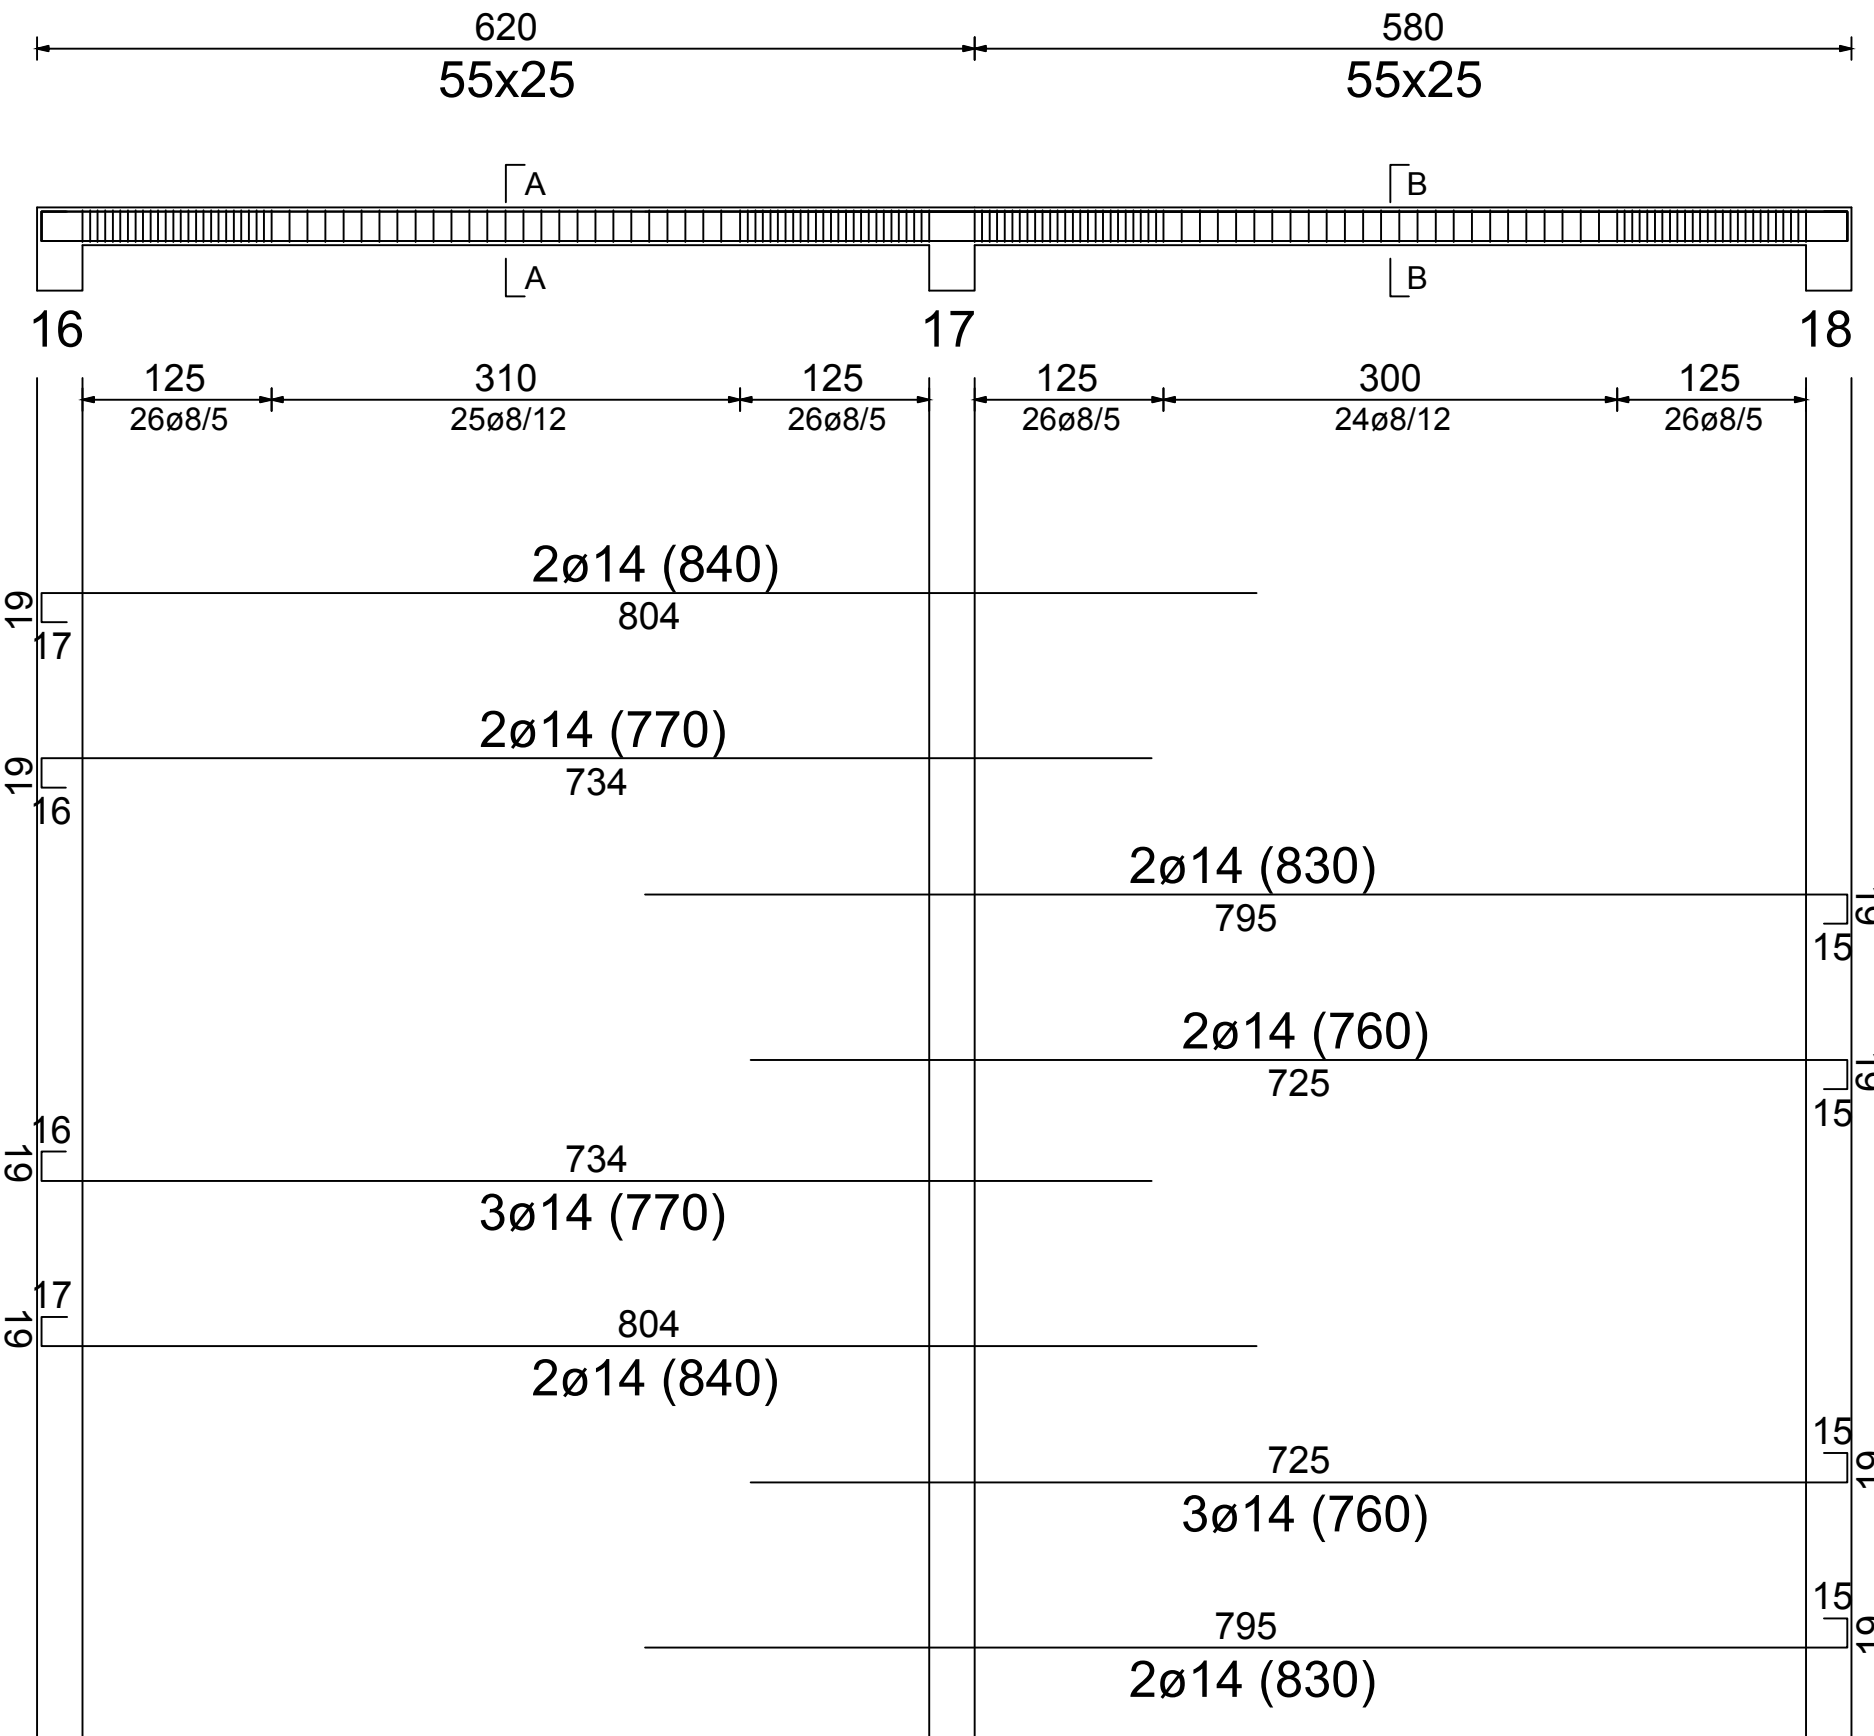


Telaio 10 al livello 6

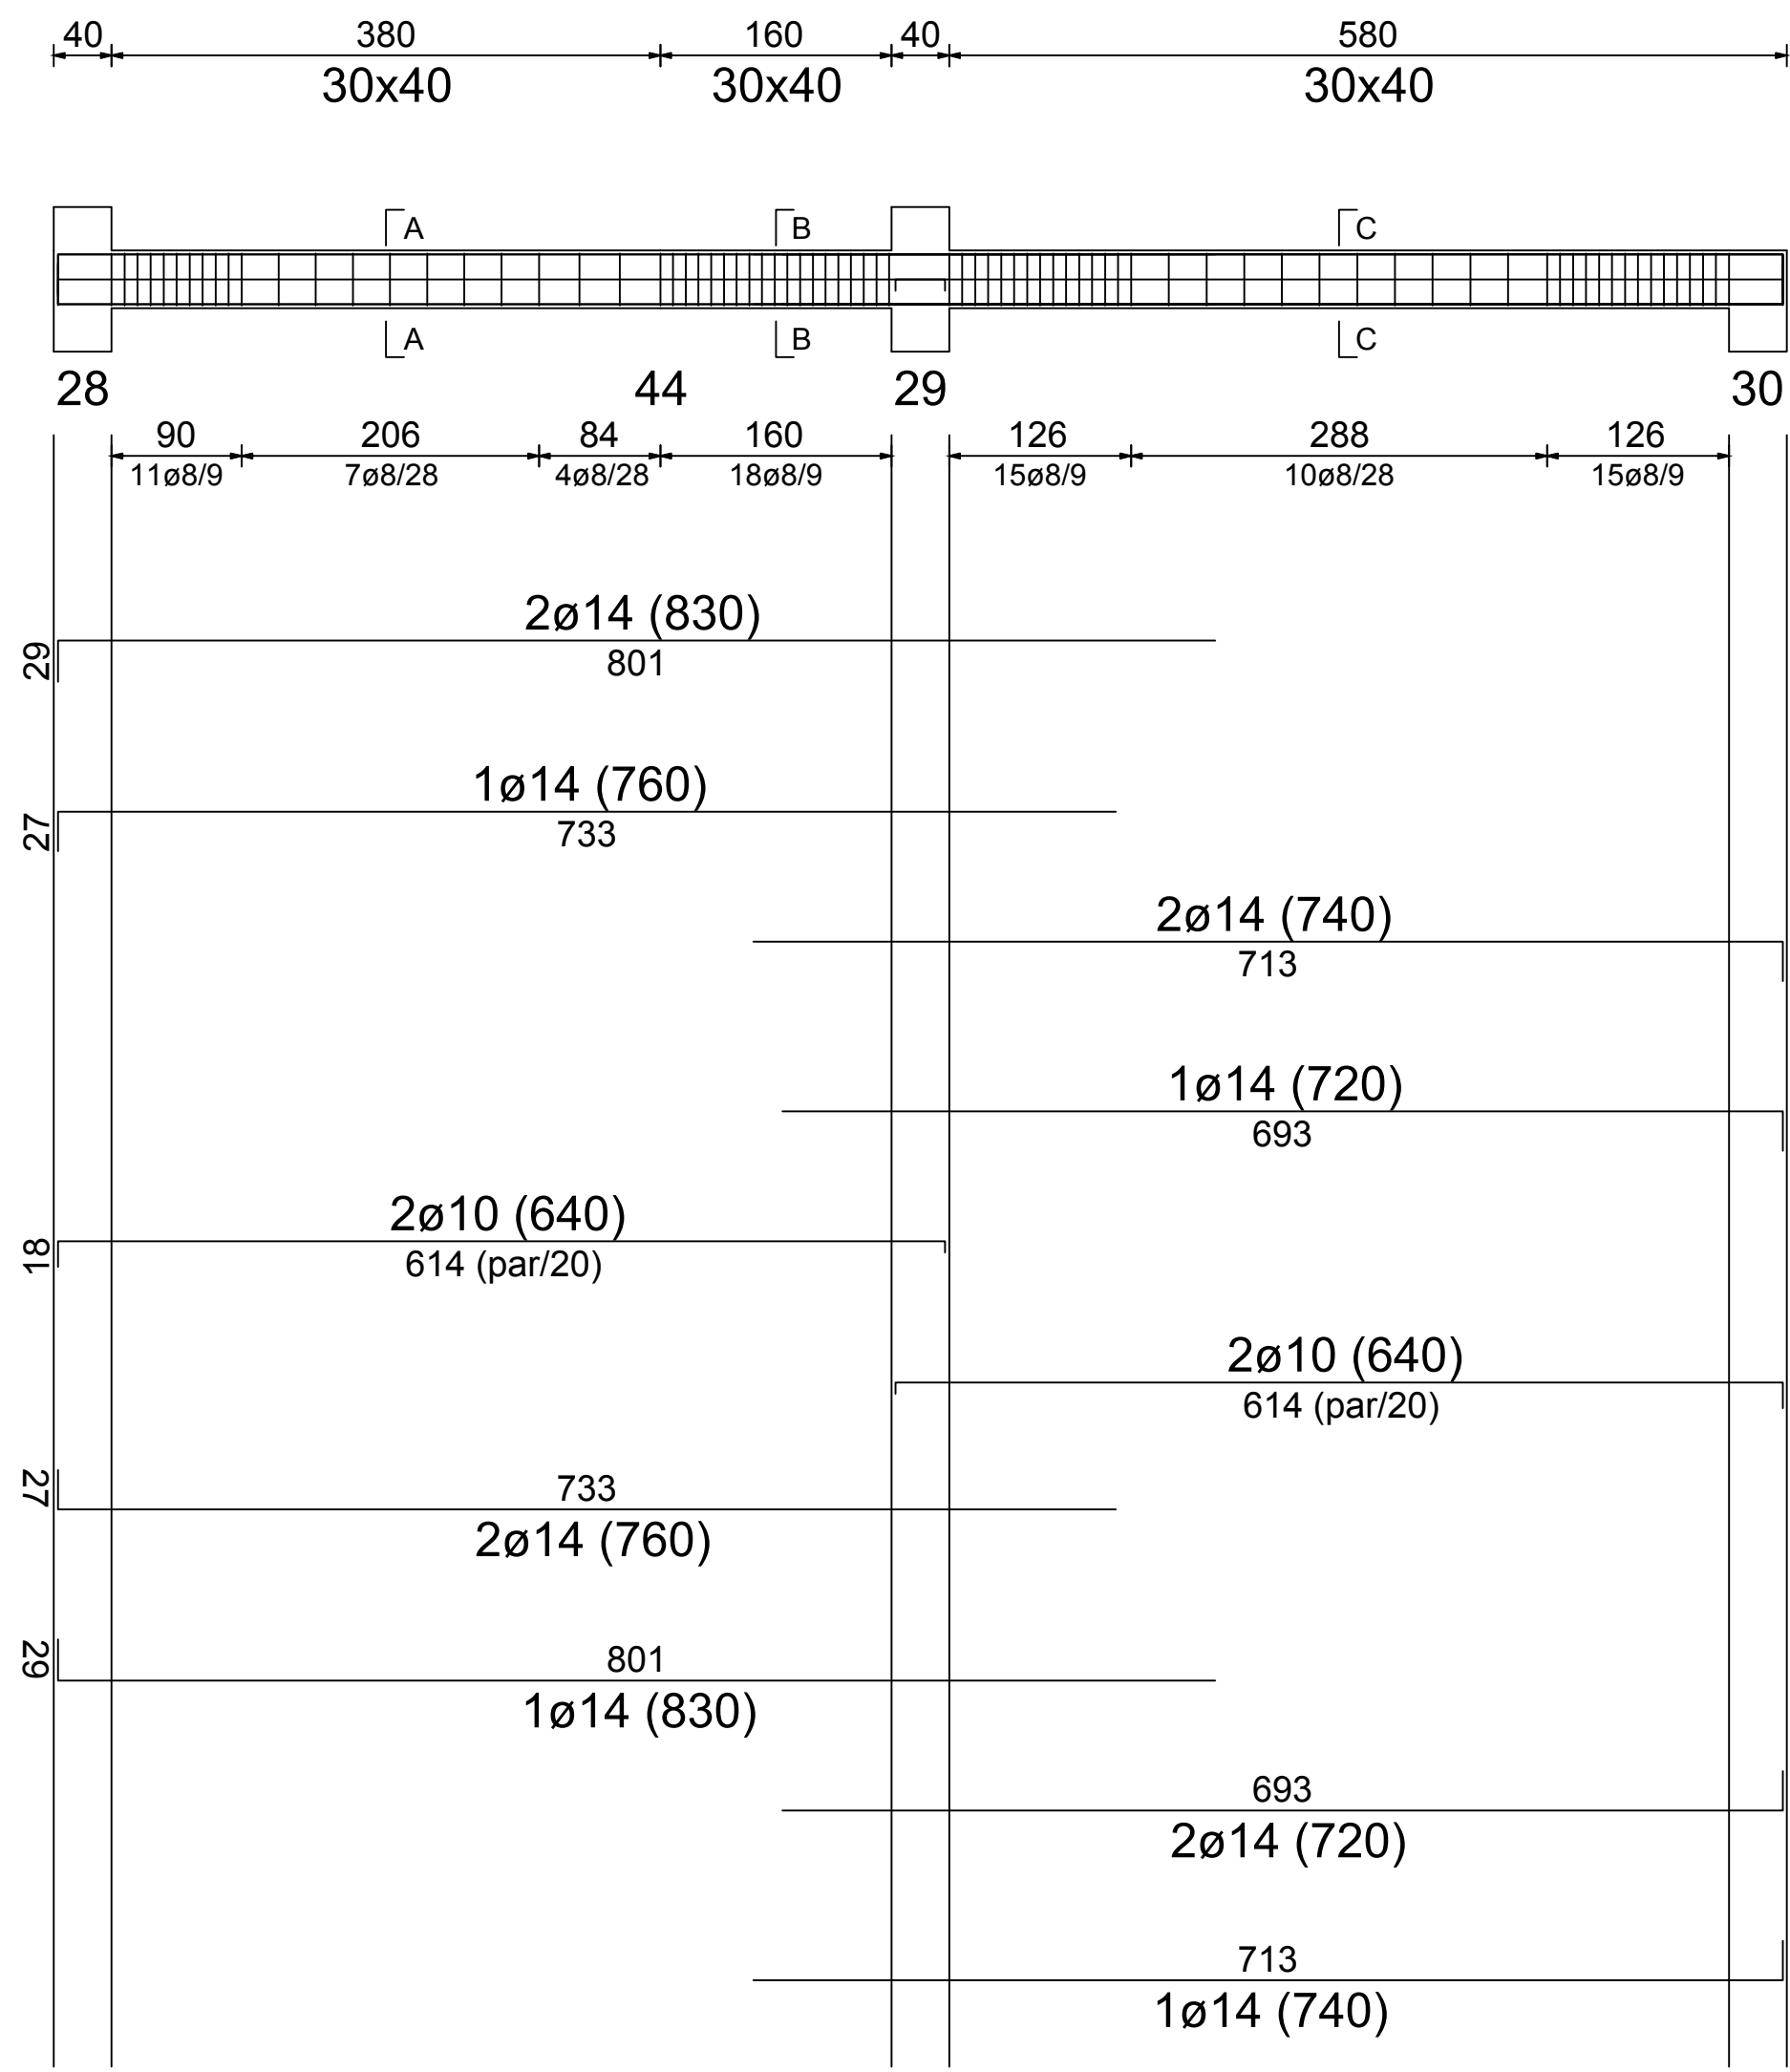


Telaio 7 al livello 6

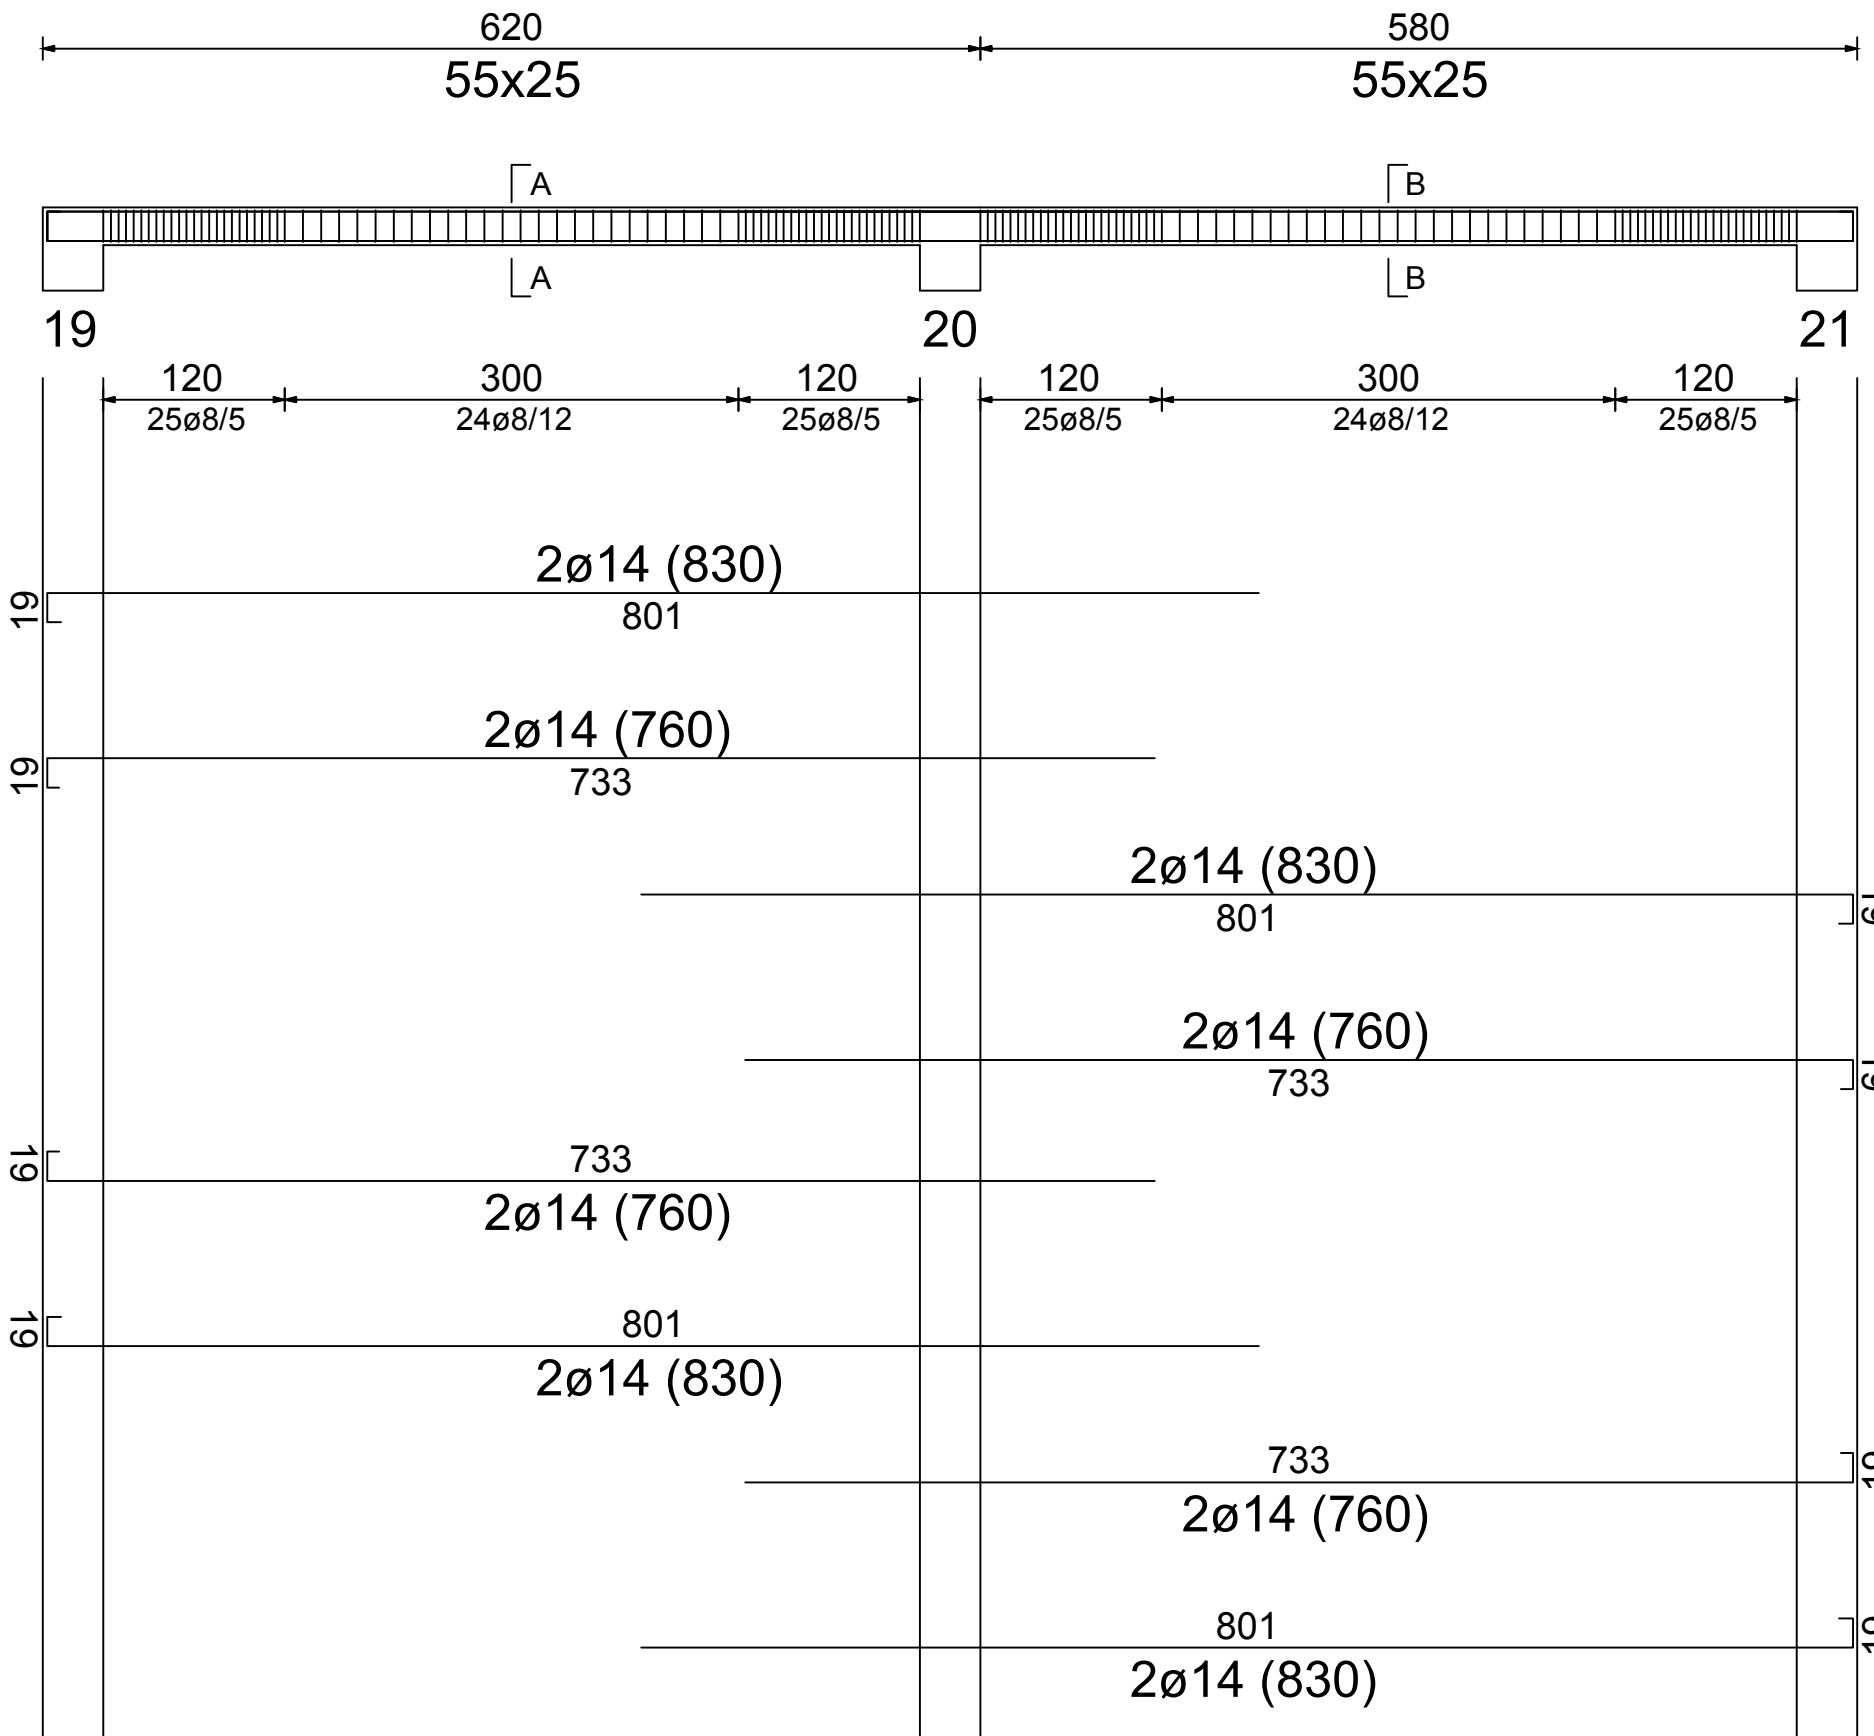


Telaio 11 al livello 6

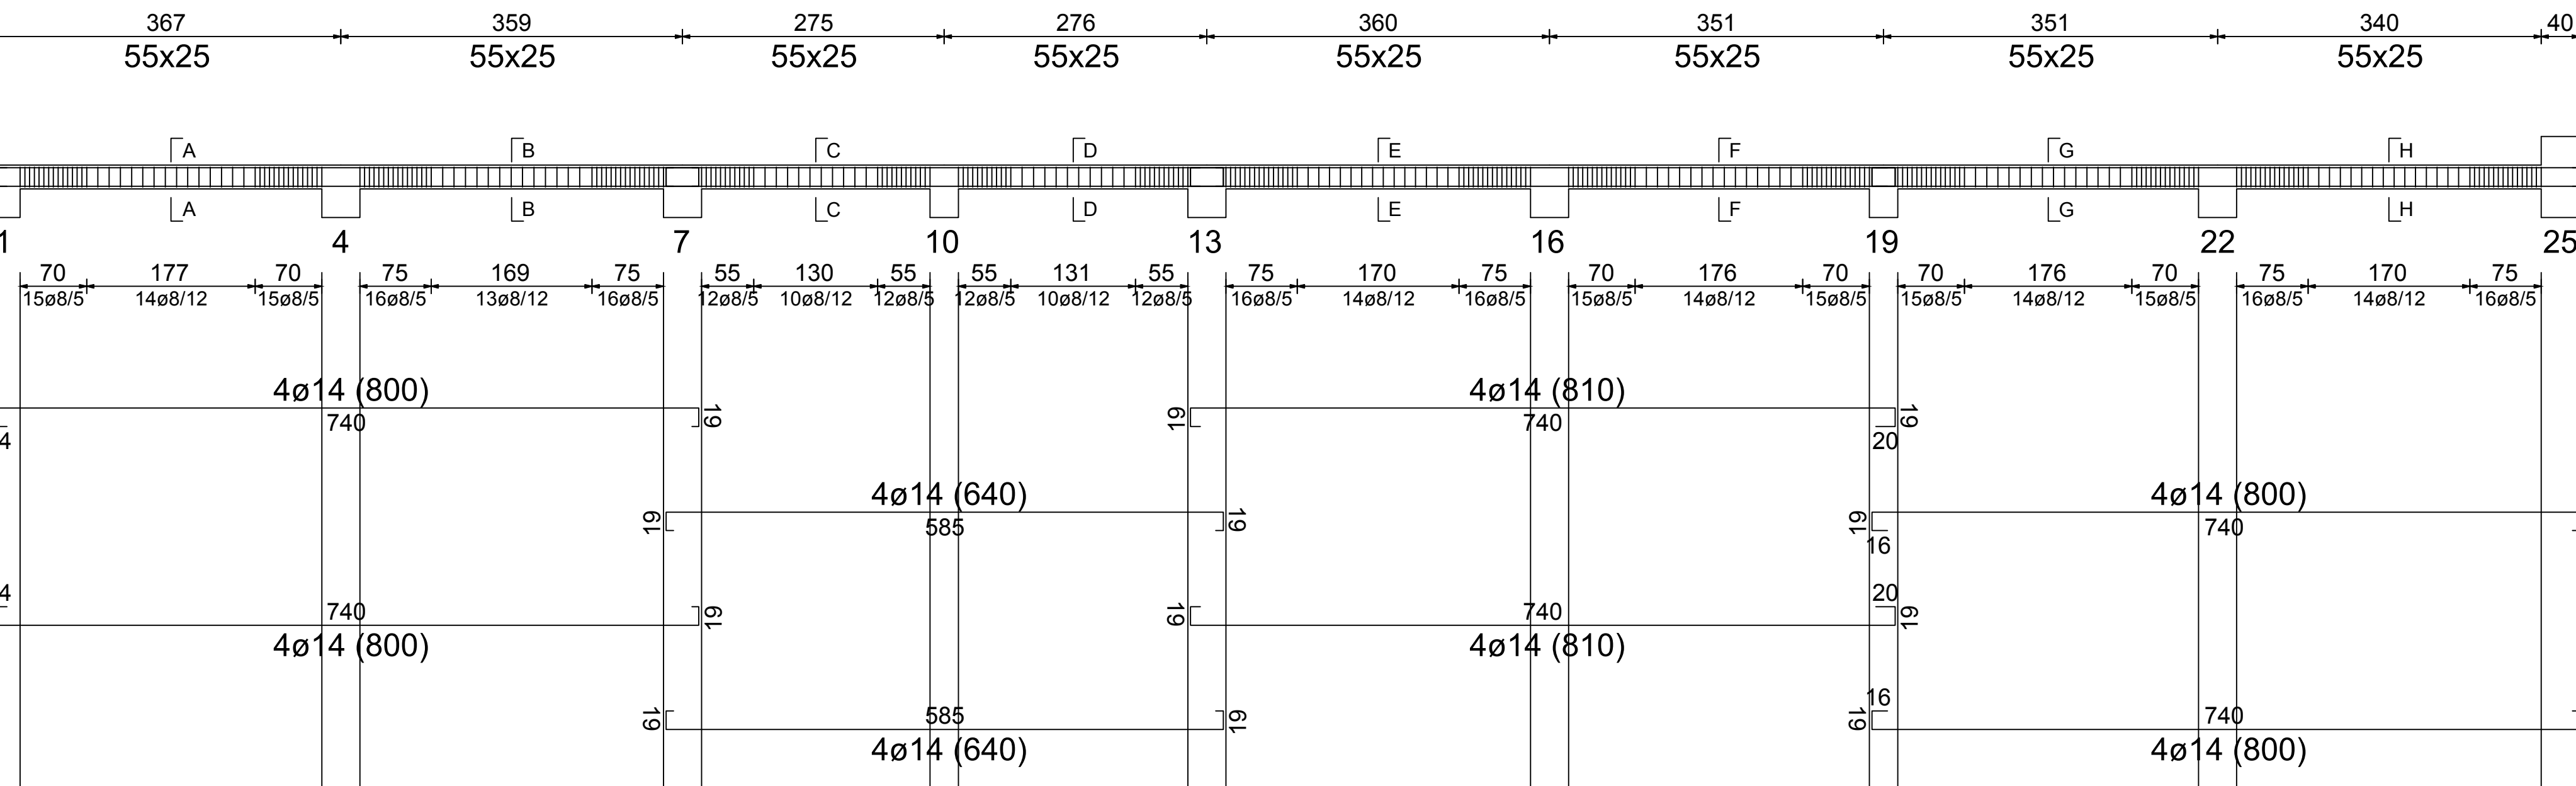


Telaio 13 al livello 6

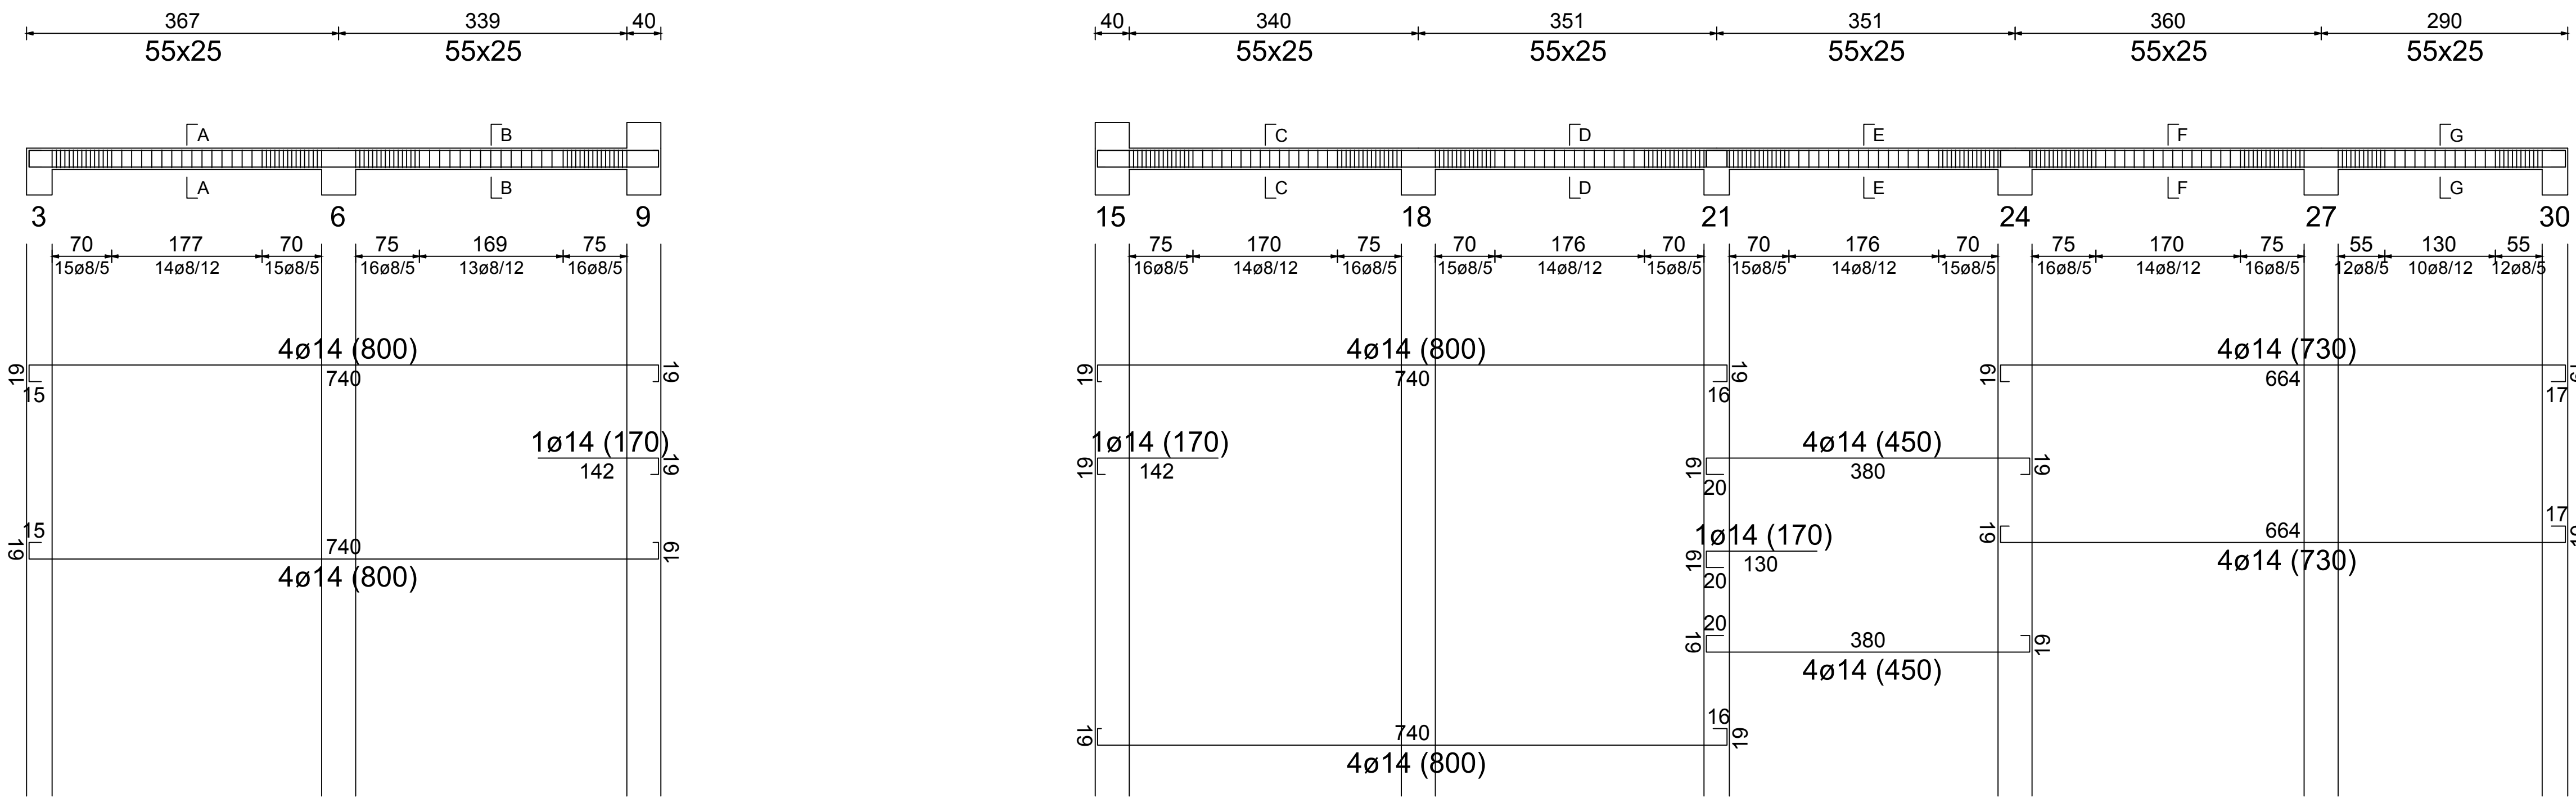


Telaio 8 al livello 6

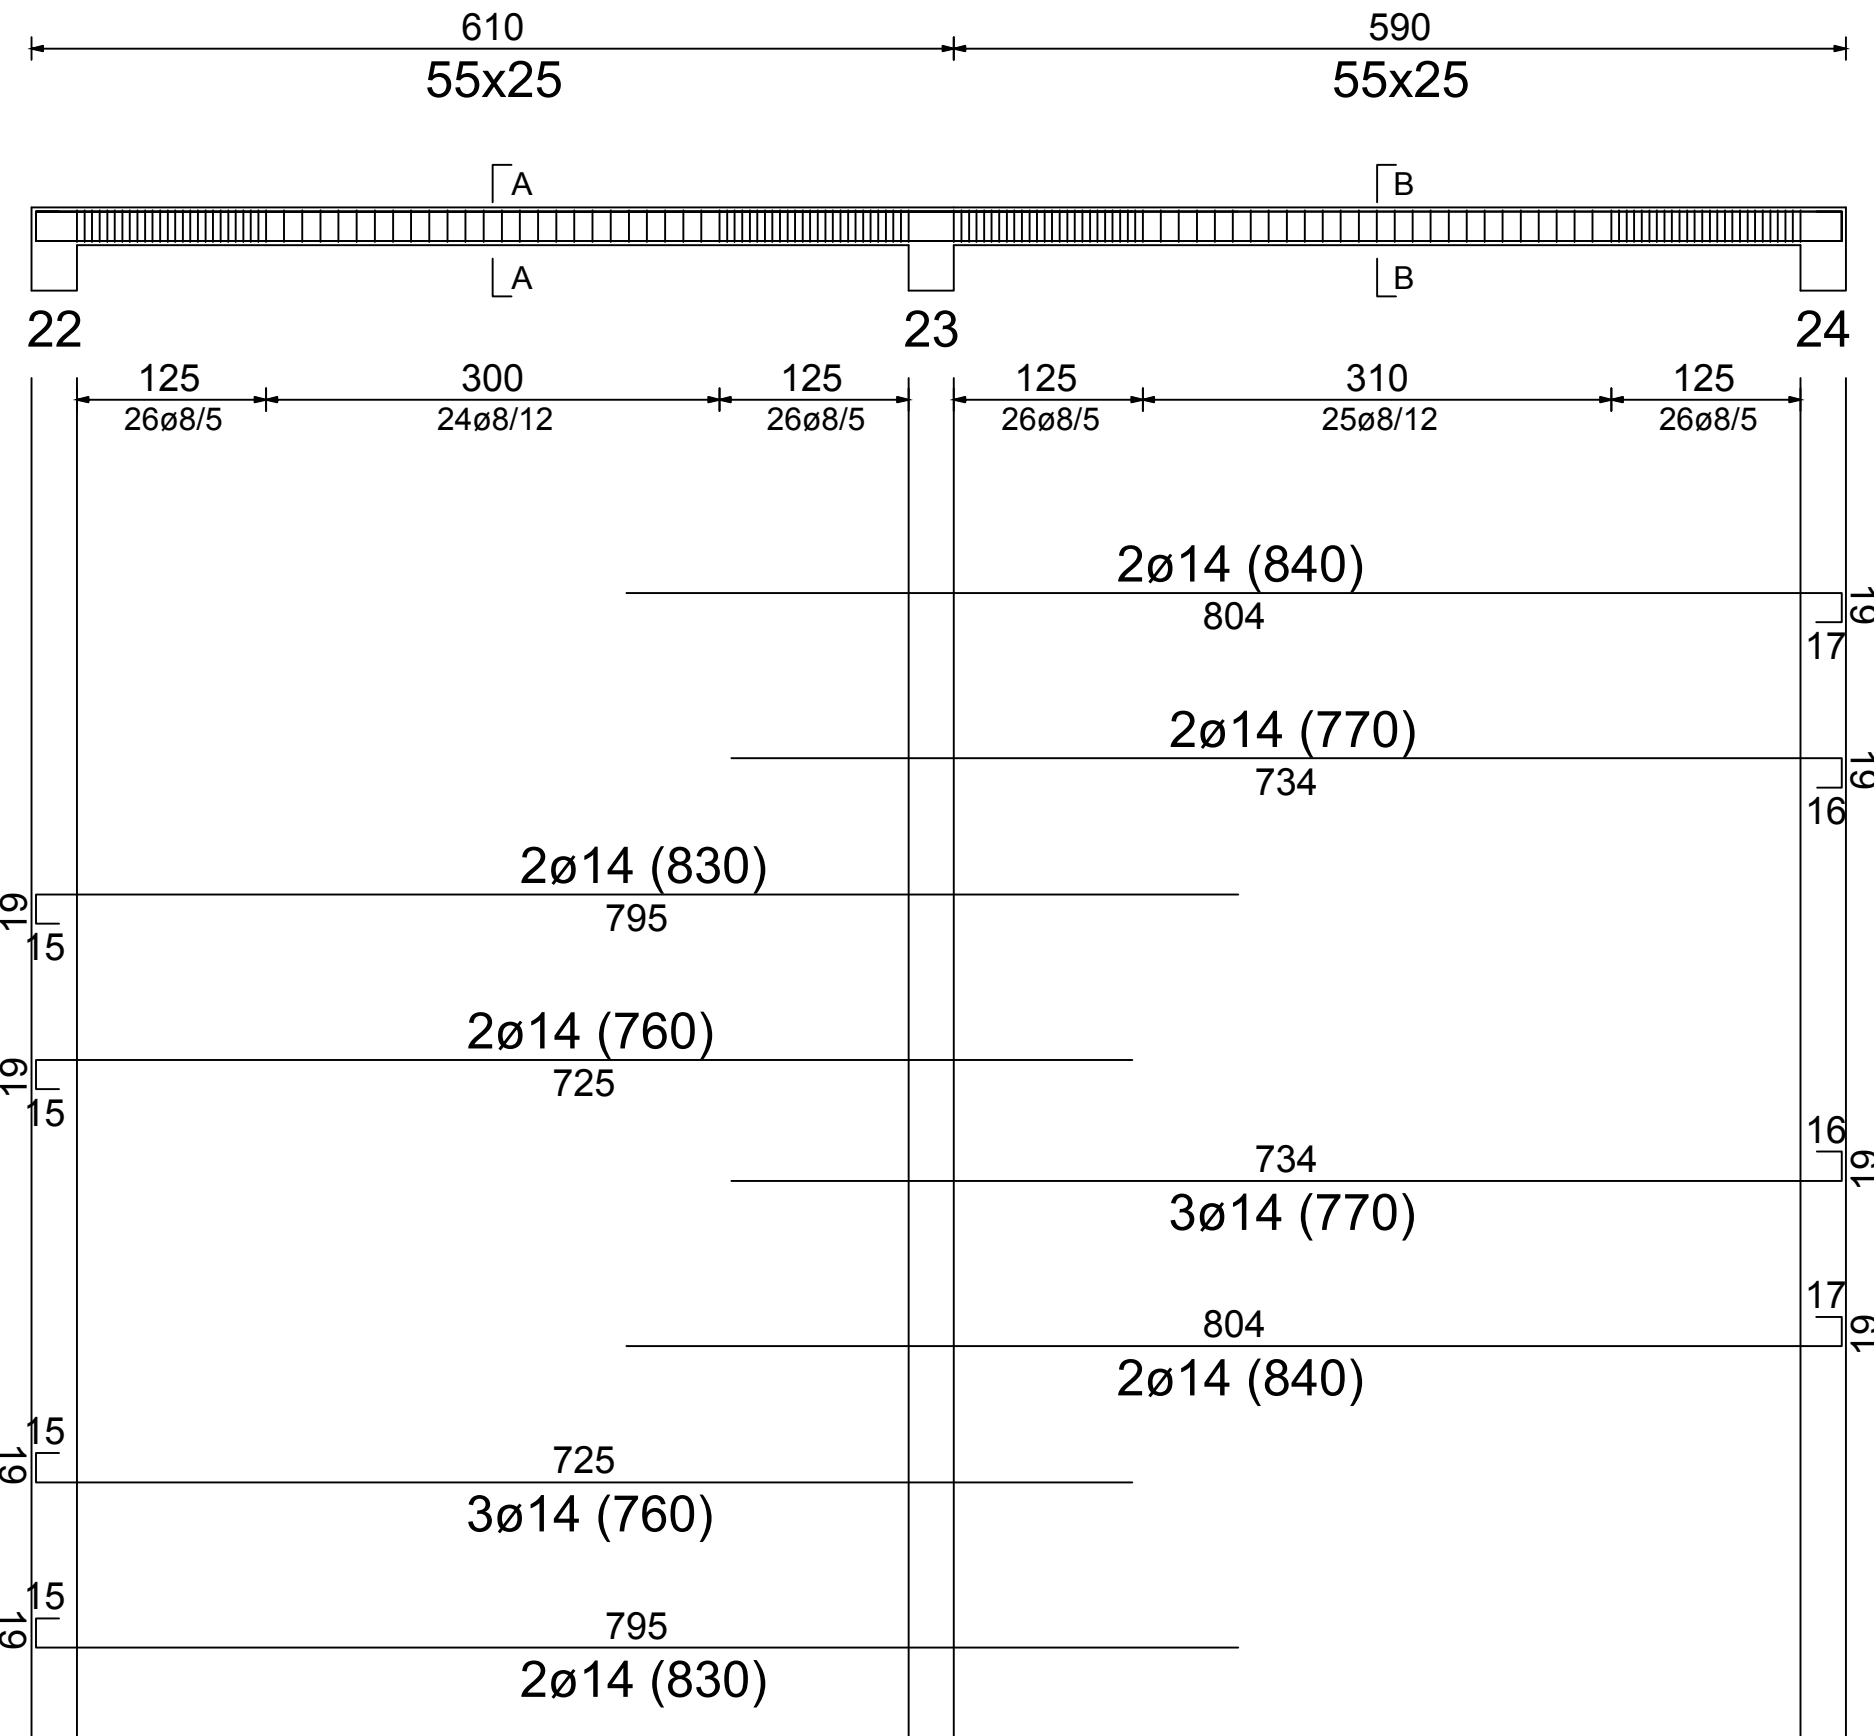


Telaio 3 al livello 7

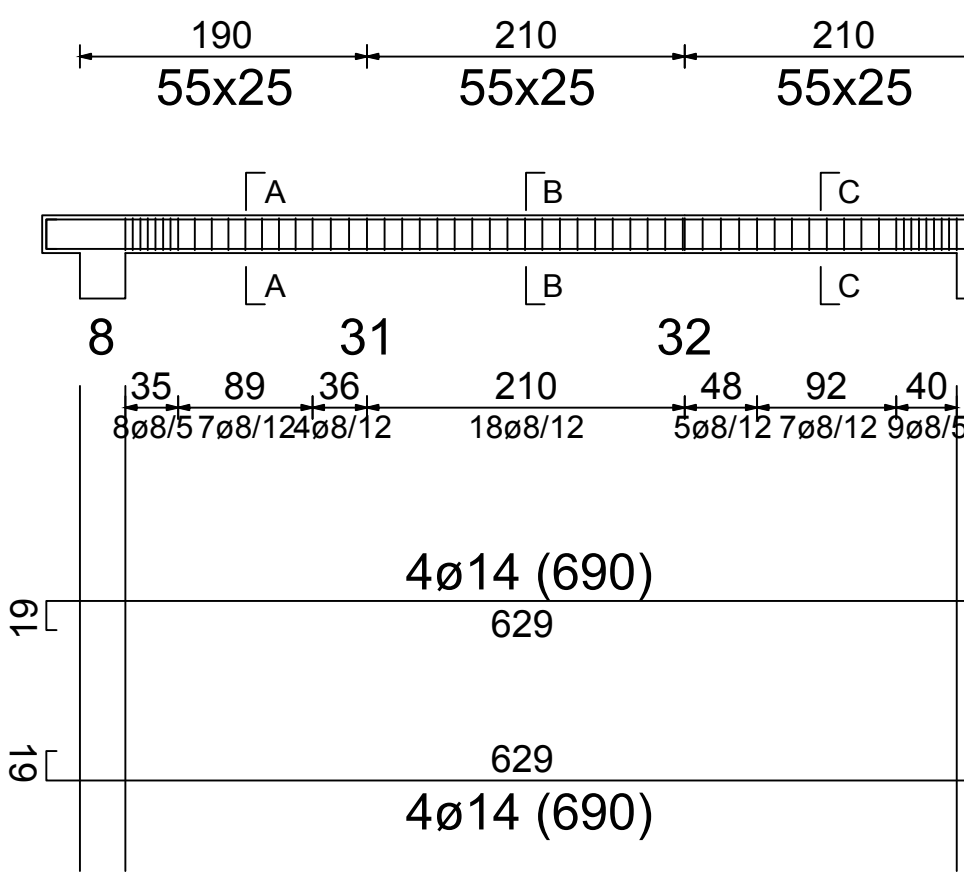


Telaio 12 al livello 7

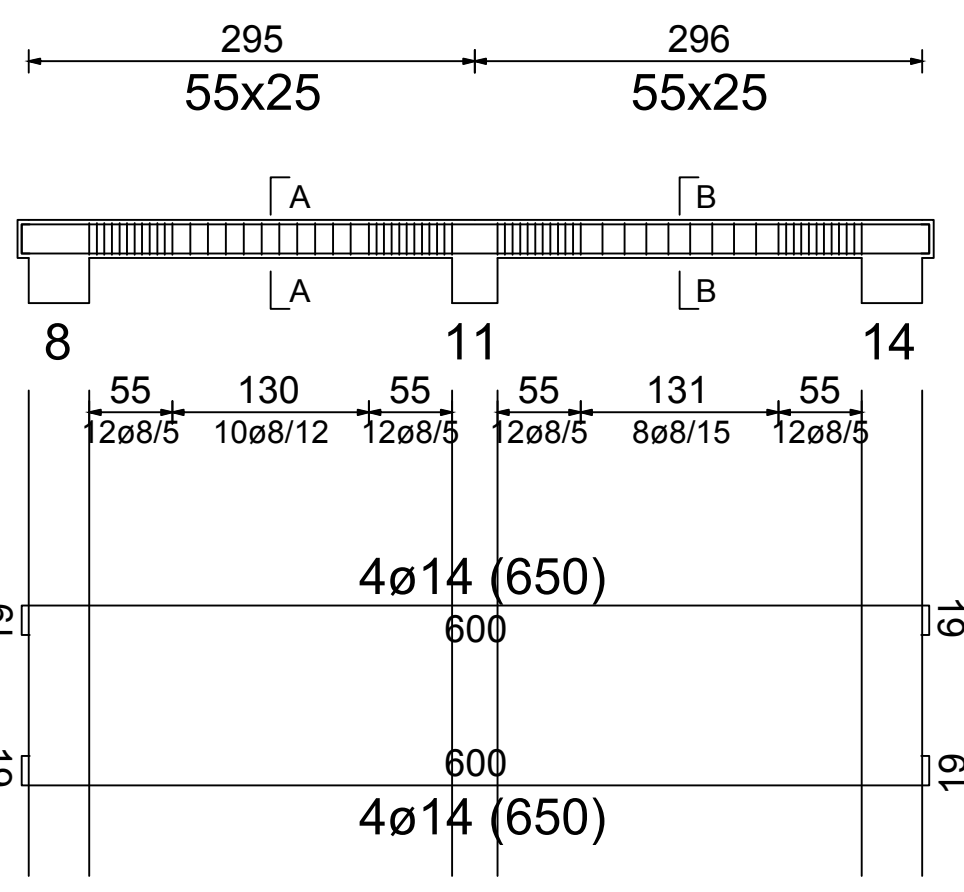


Telaio 9 al livello 7

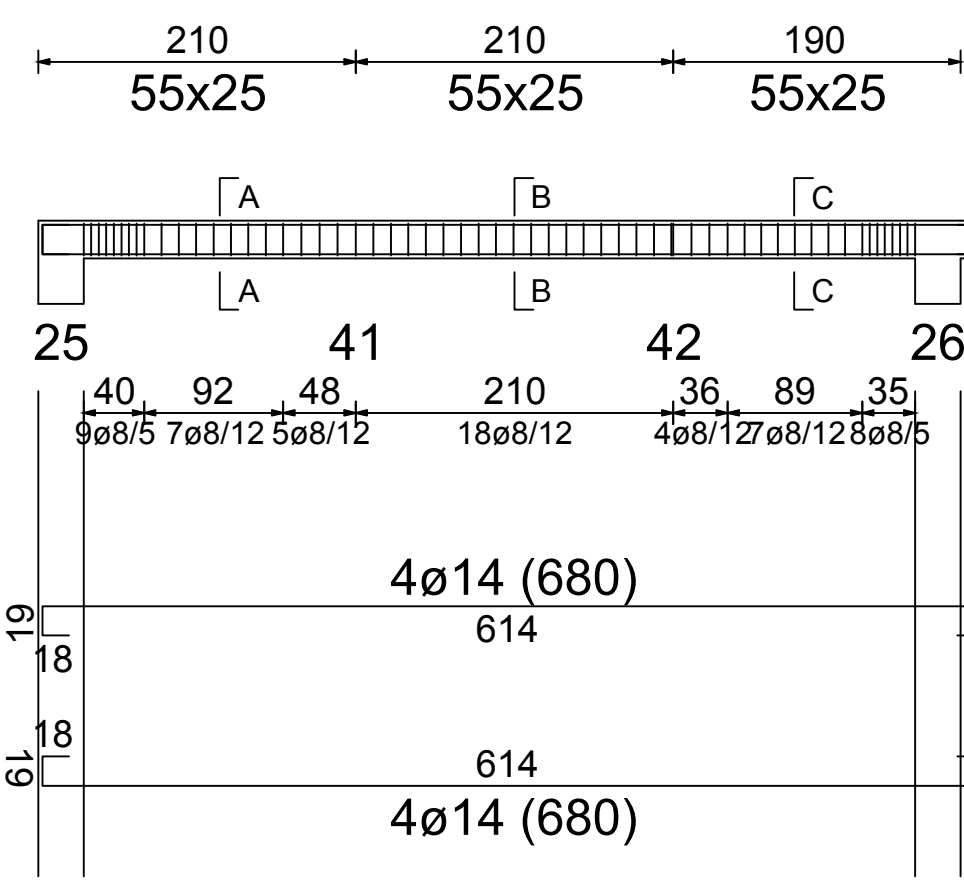


Telaio 4 al livello 7

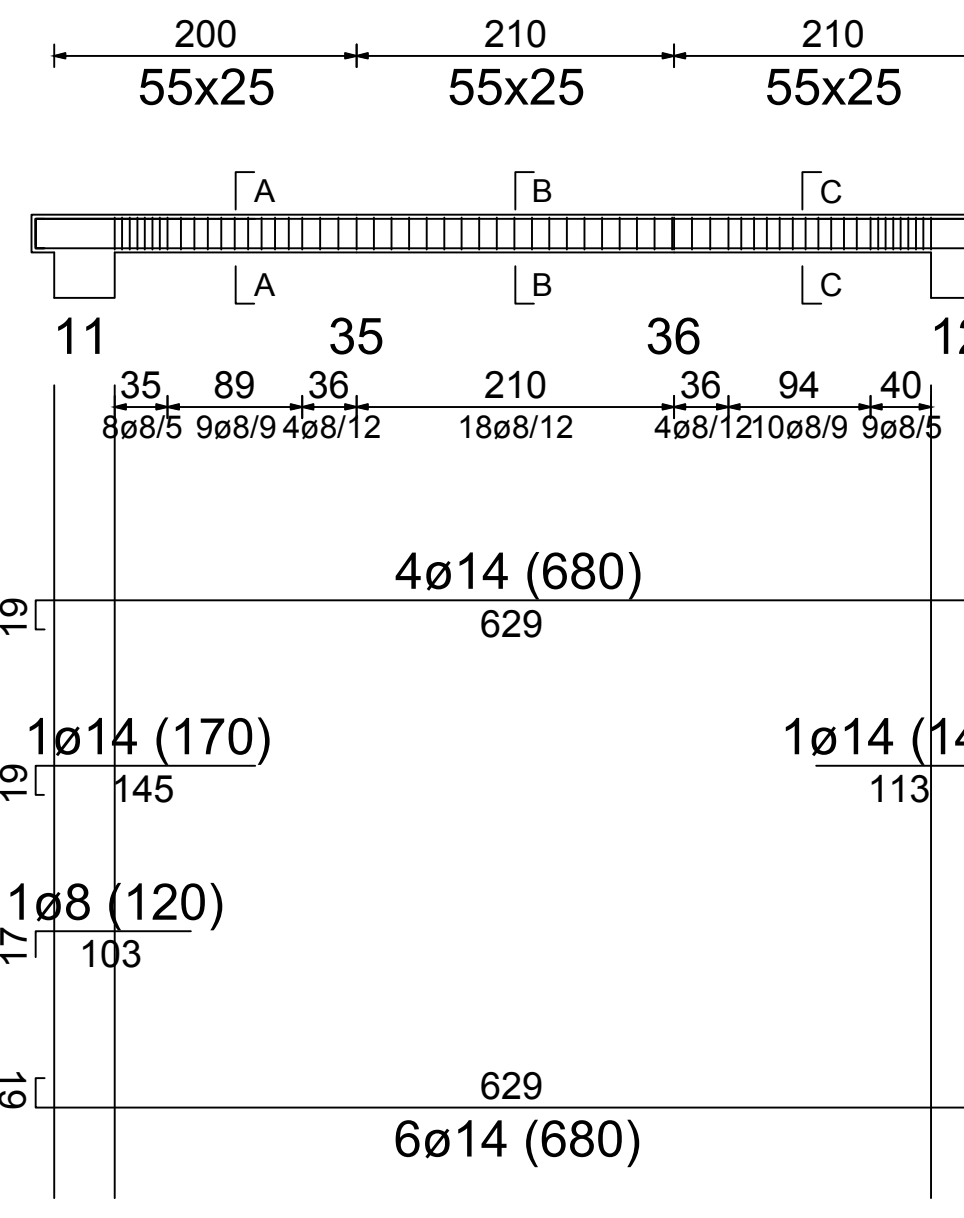


Telaio 13 al livello 7

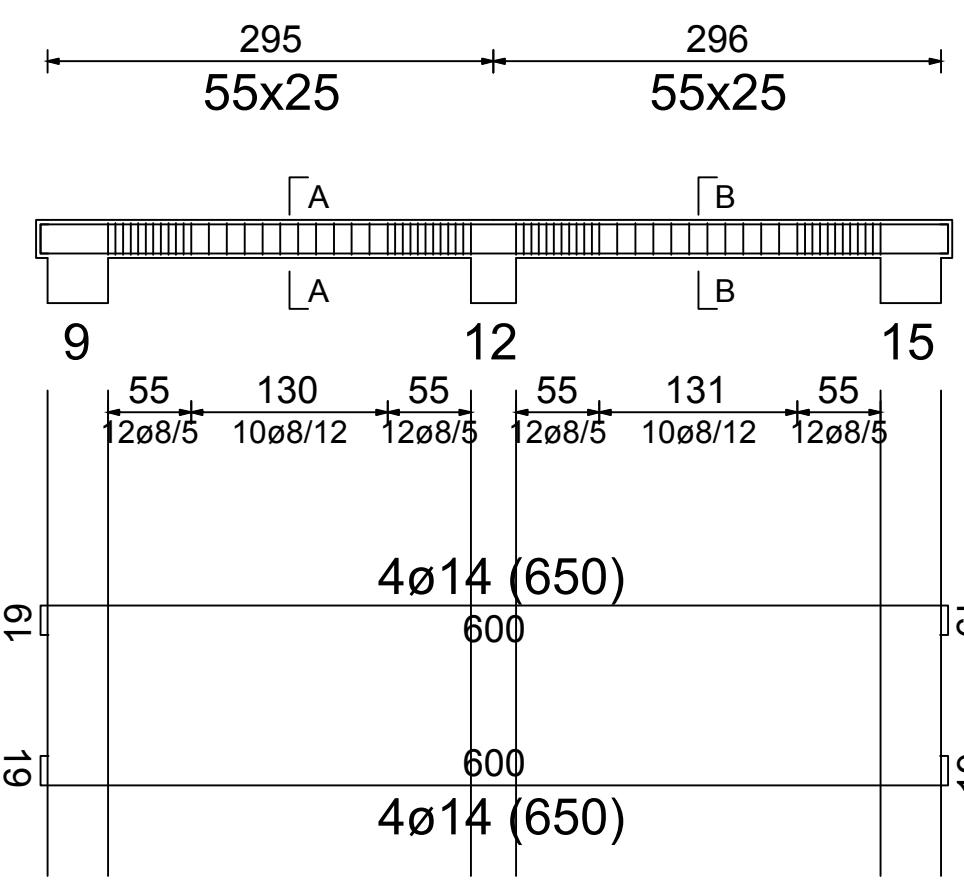

Telaio 10 al livello 7

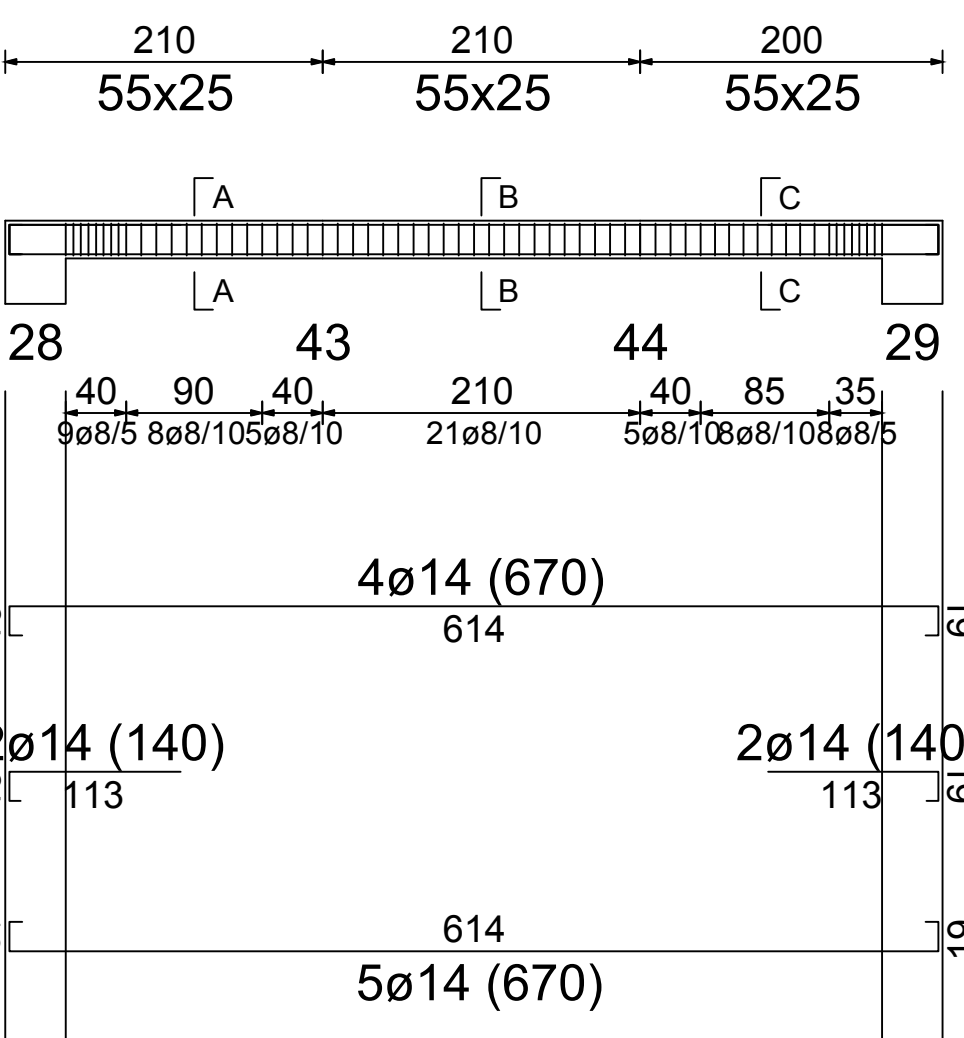

Telaio 5 al livello 7

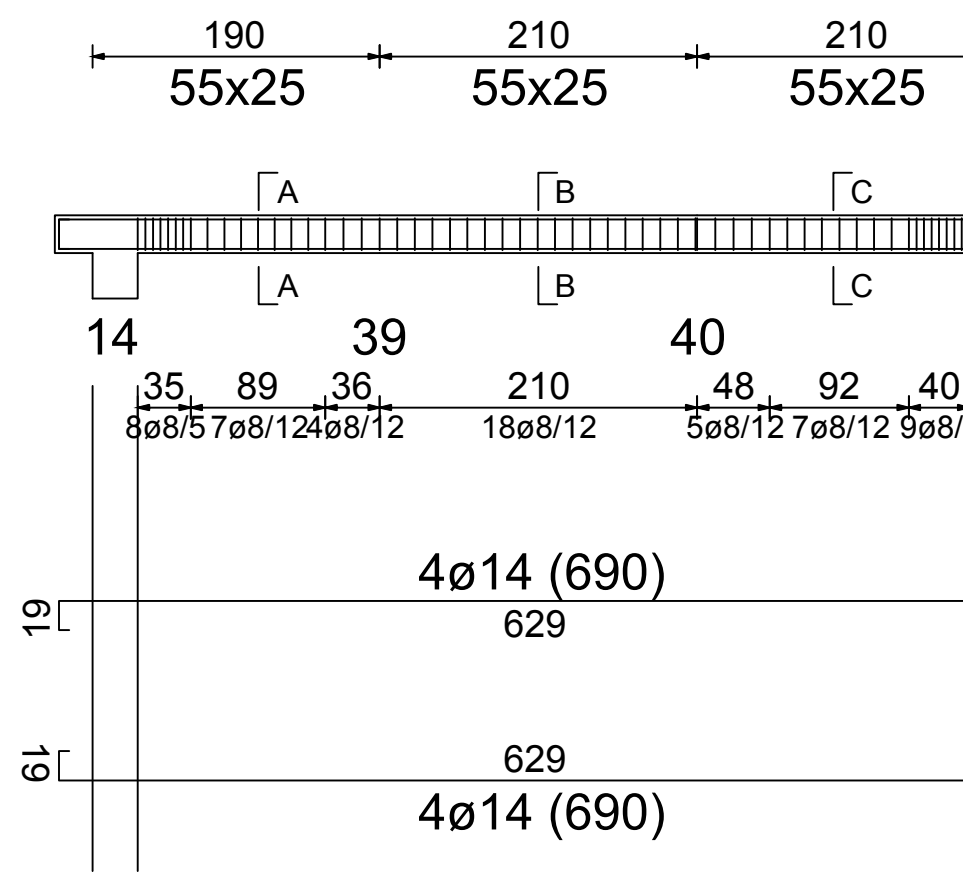

Telaio 11 al livello 7

