



COMUNE DI LEVERANO
PROVINCIA DI LECCE



PROGRAMMA INTEGRATO PER LA RIQUALIFICAZIONE DELLE
PERIFERIE
FSC - FONDO PER LO SVILUPPO E COESIONE 2007-2014
INTERVENTI PER LA REALIZZAZIONE DI CELLULE ABITATIVE DI
EDILIZIA CONVENZIONATA: TIPOLOGIE C ED E

PROGETTO DEFINITIVO / ESECUTIVO



SIT&A

Redazione: SIT&A srl - Studio di Ingegneria Territorio e Ambiente
Sede legale: via C. Battisti n.38 - 73100 LECCE - Sito web: www.sita.info - e-mail: info@sita.info
Sede operativa: post. di via S. Marone n.264 - 70124 BARI - Tel.: 080.9909280 e-mail: scab@engistica.info

Titolo:

Progetto edificio tipologia C: strutture - abaco pilastri

Tav.:

9E.1

Comittente:

Comune di Leverano

Scala: 1:50

Cod.: F04-15


Redazione/Progettazione:

SIT&A srl
Studio di ingegneria Territorio e Ambiente
dott. ing. Tommaso FARENGA


Consulenze e collaborazioni:

arch. M.E. Di Giorgio, arch.G. Moretti, ing. R. Iaccarino, ing. M. Marrazzo, geom. D. Ruggiero


Pilastrata 1

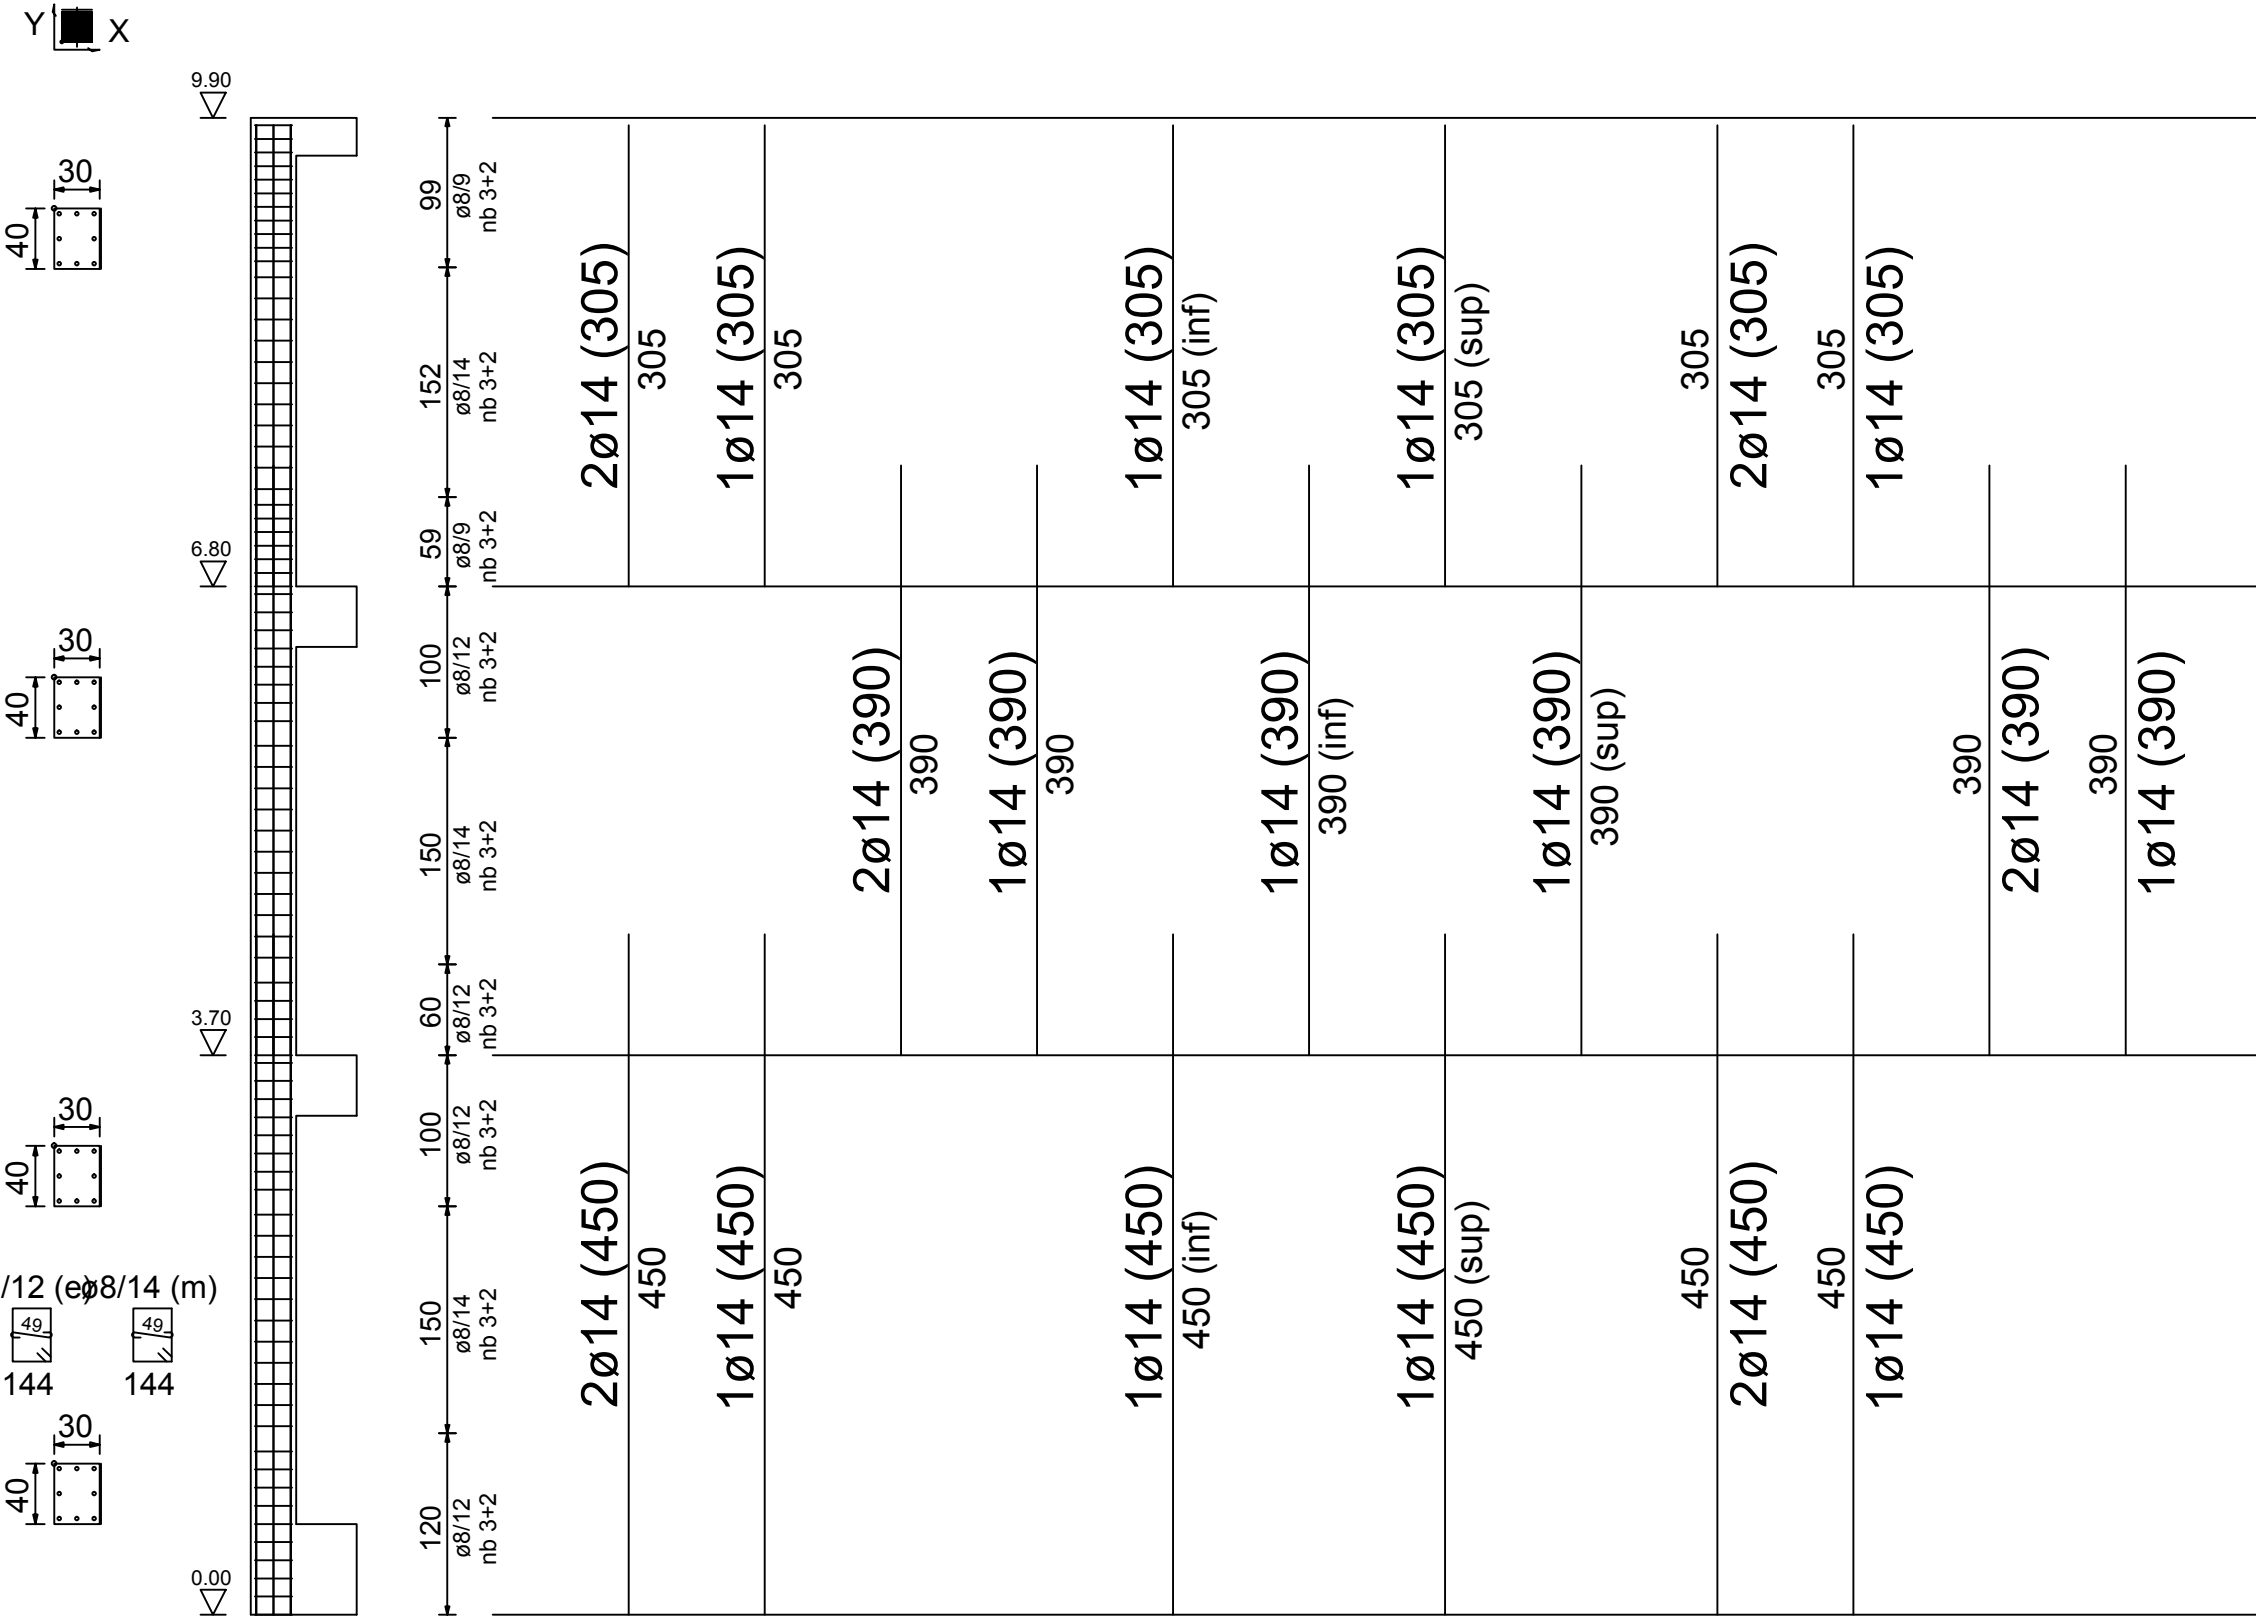


Pilastrata 9

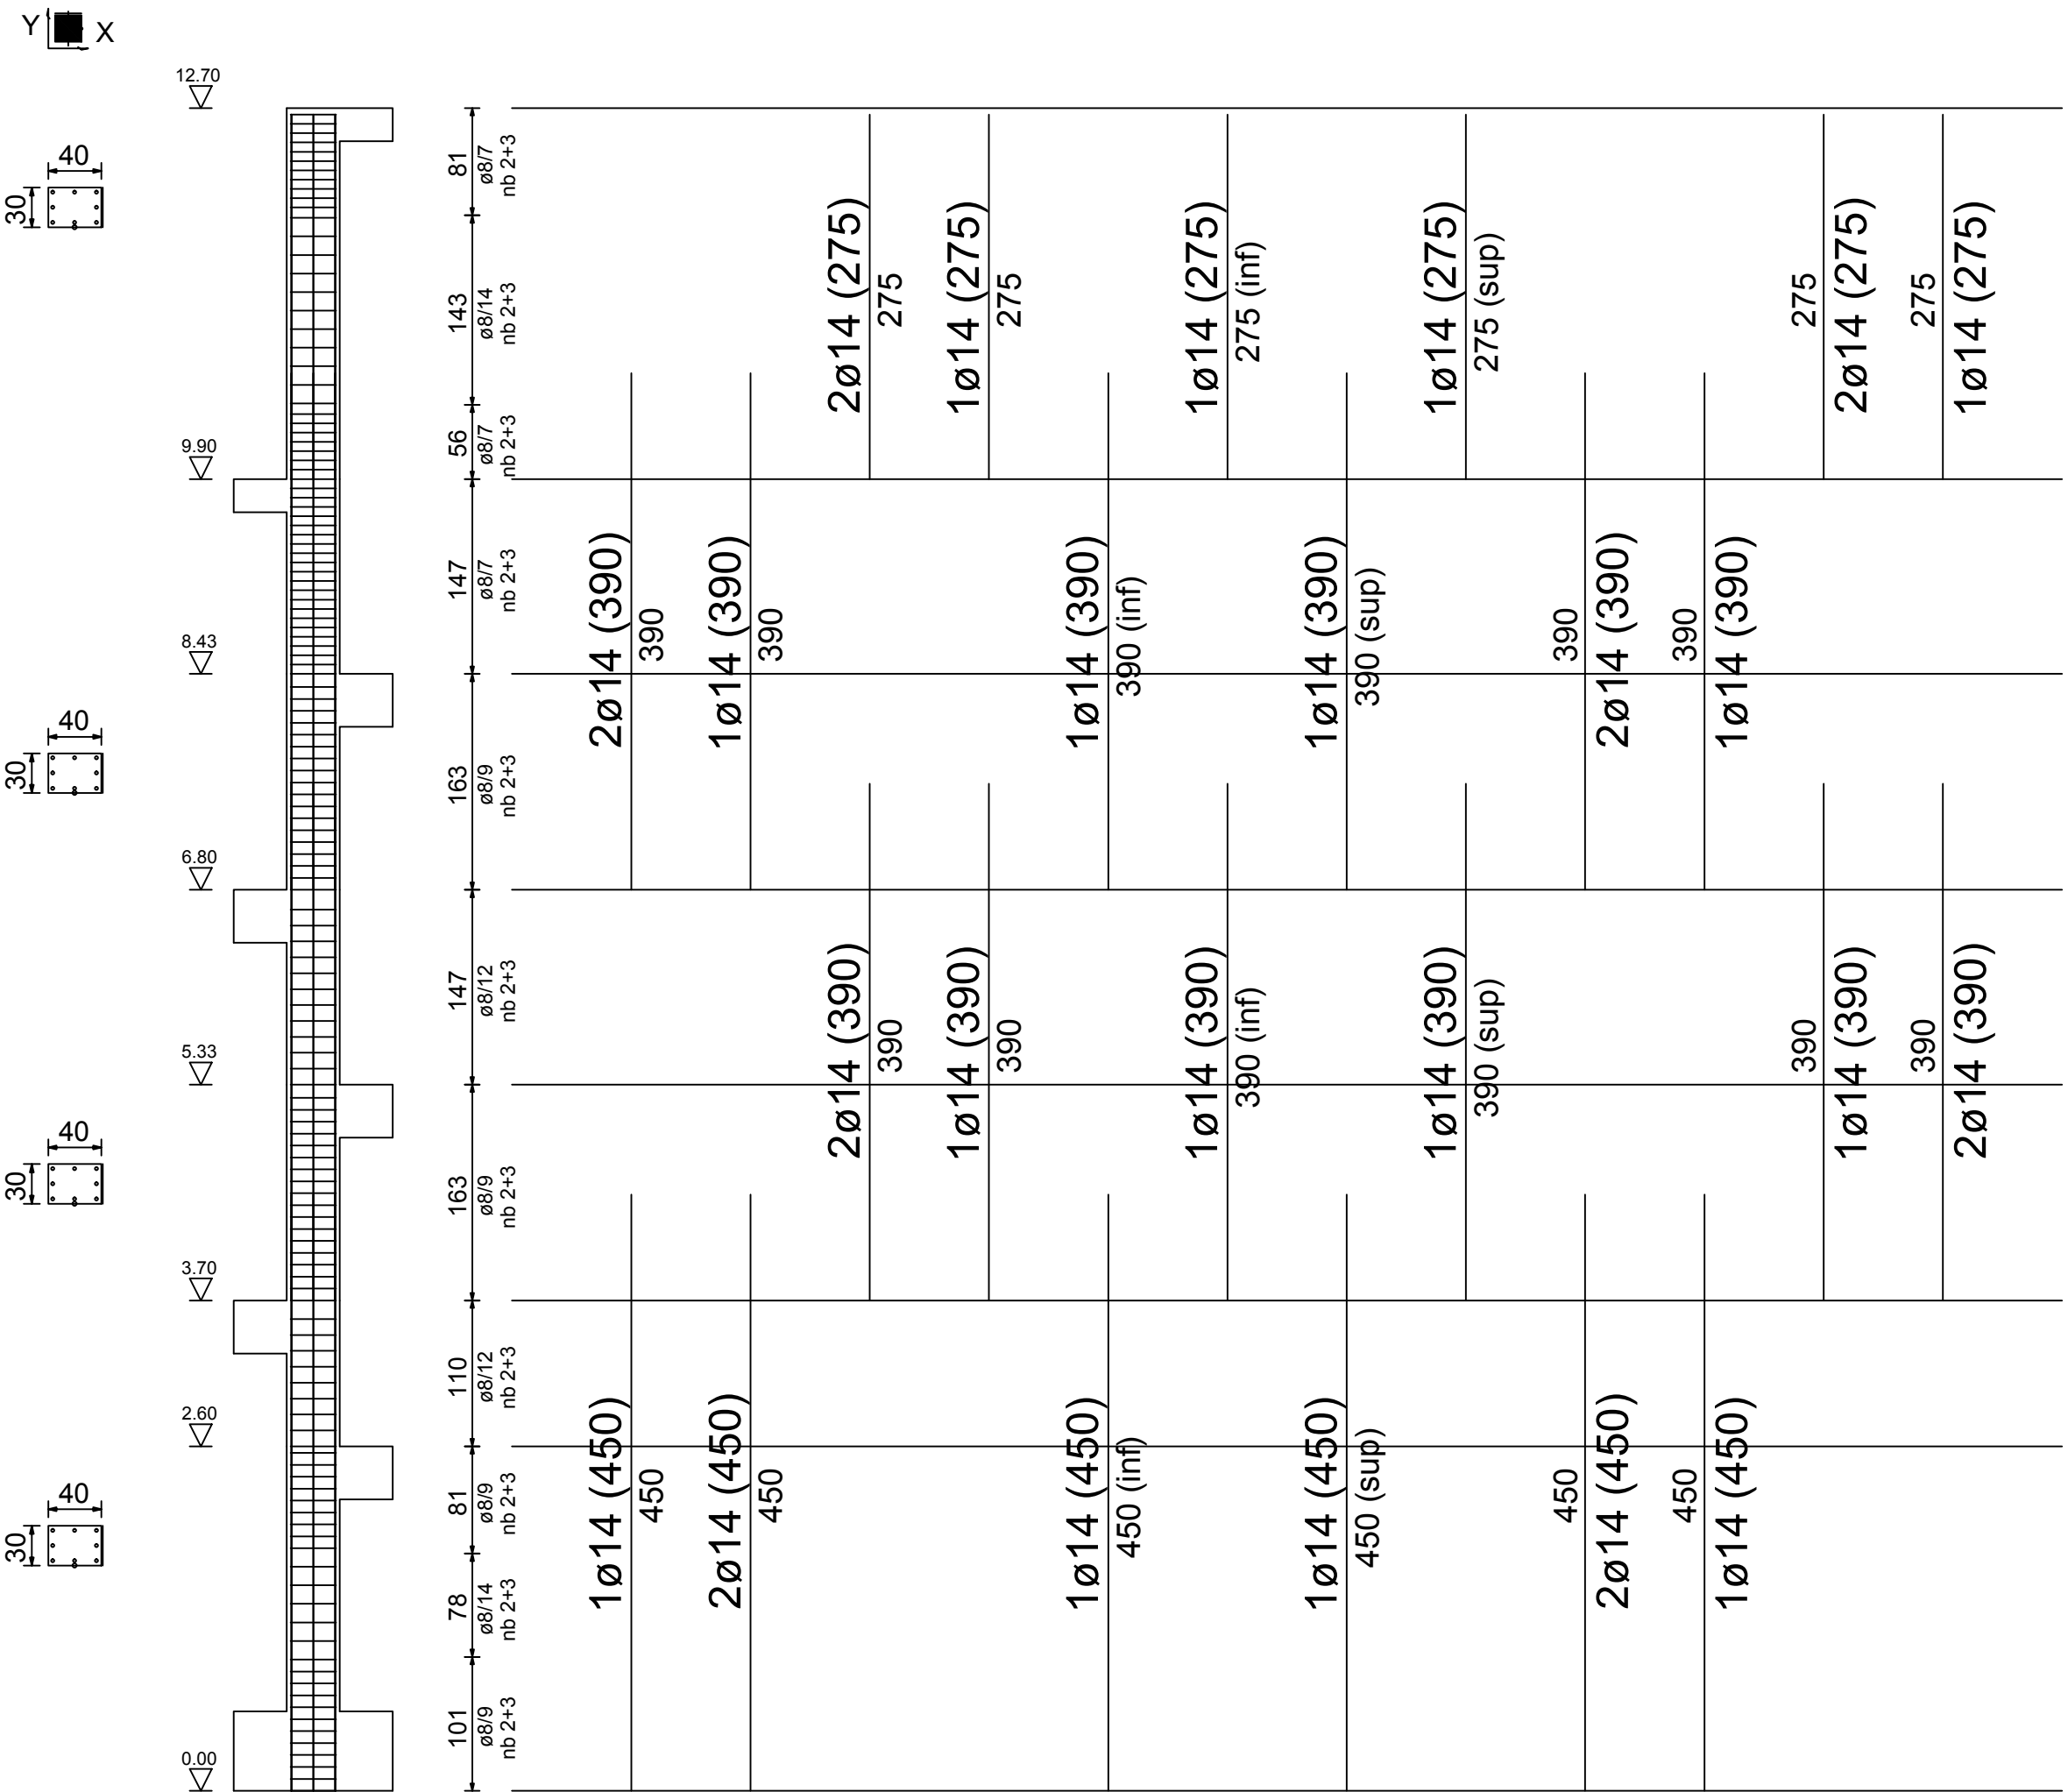


Pilastrata 16

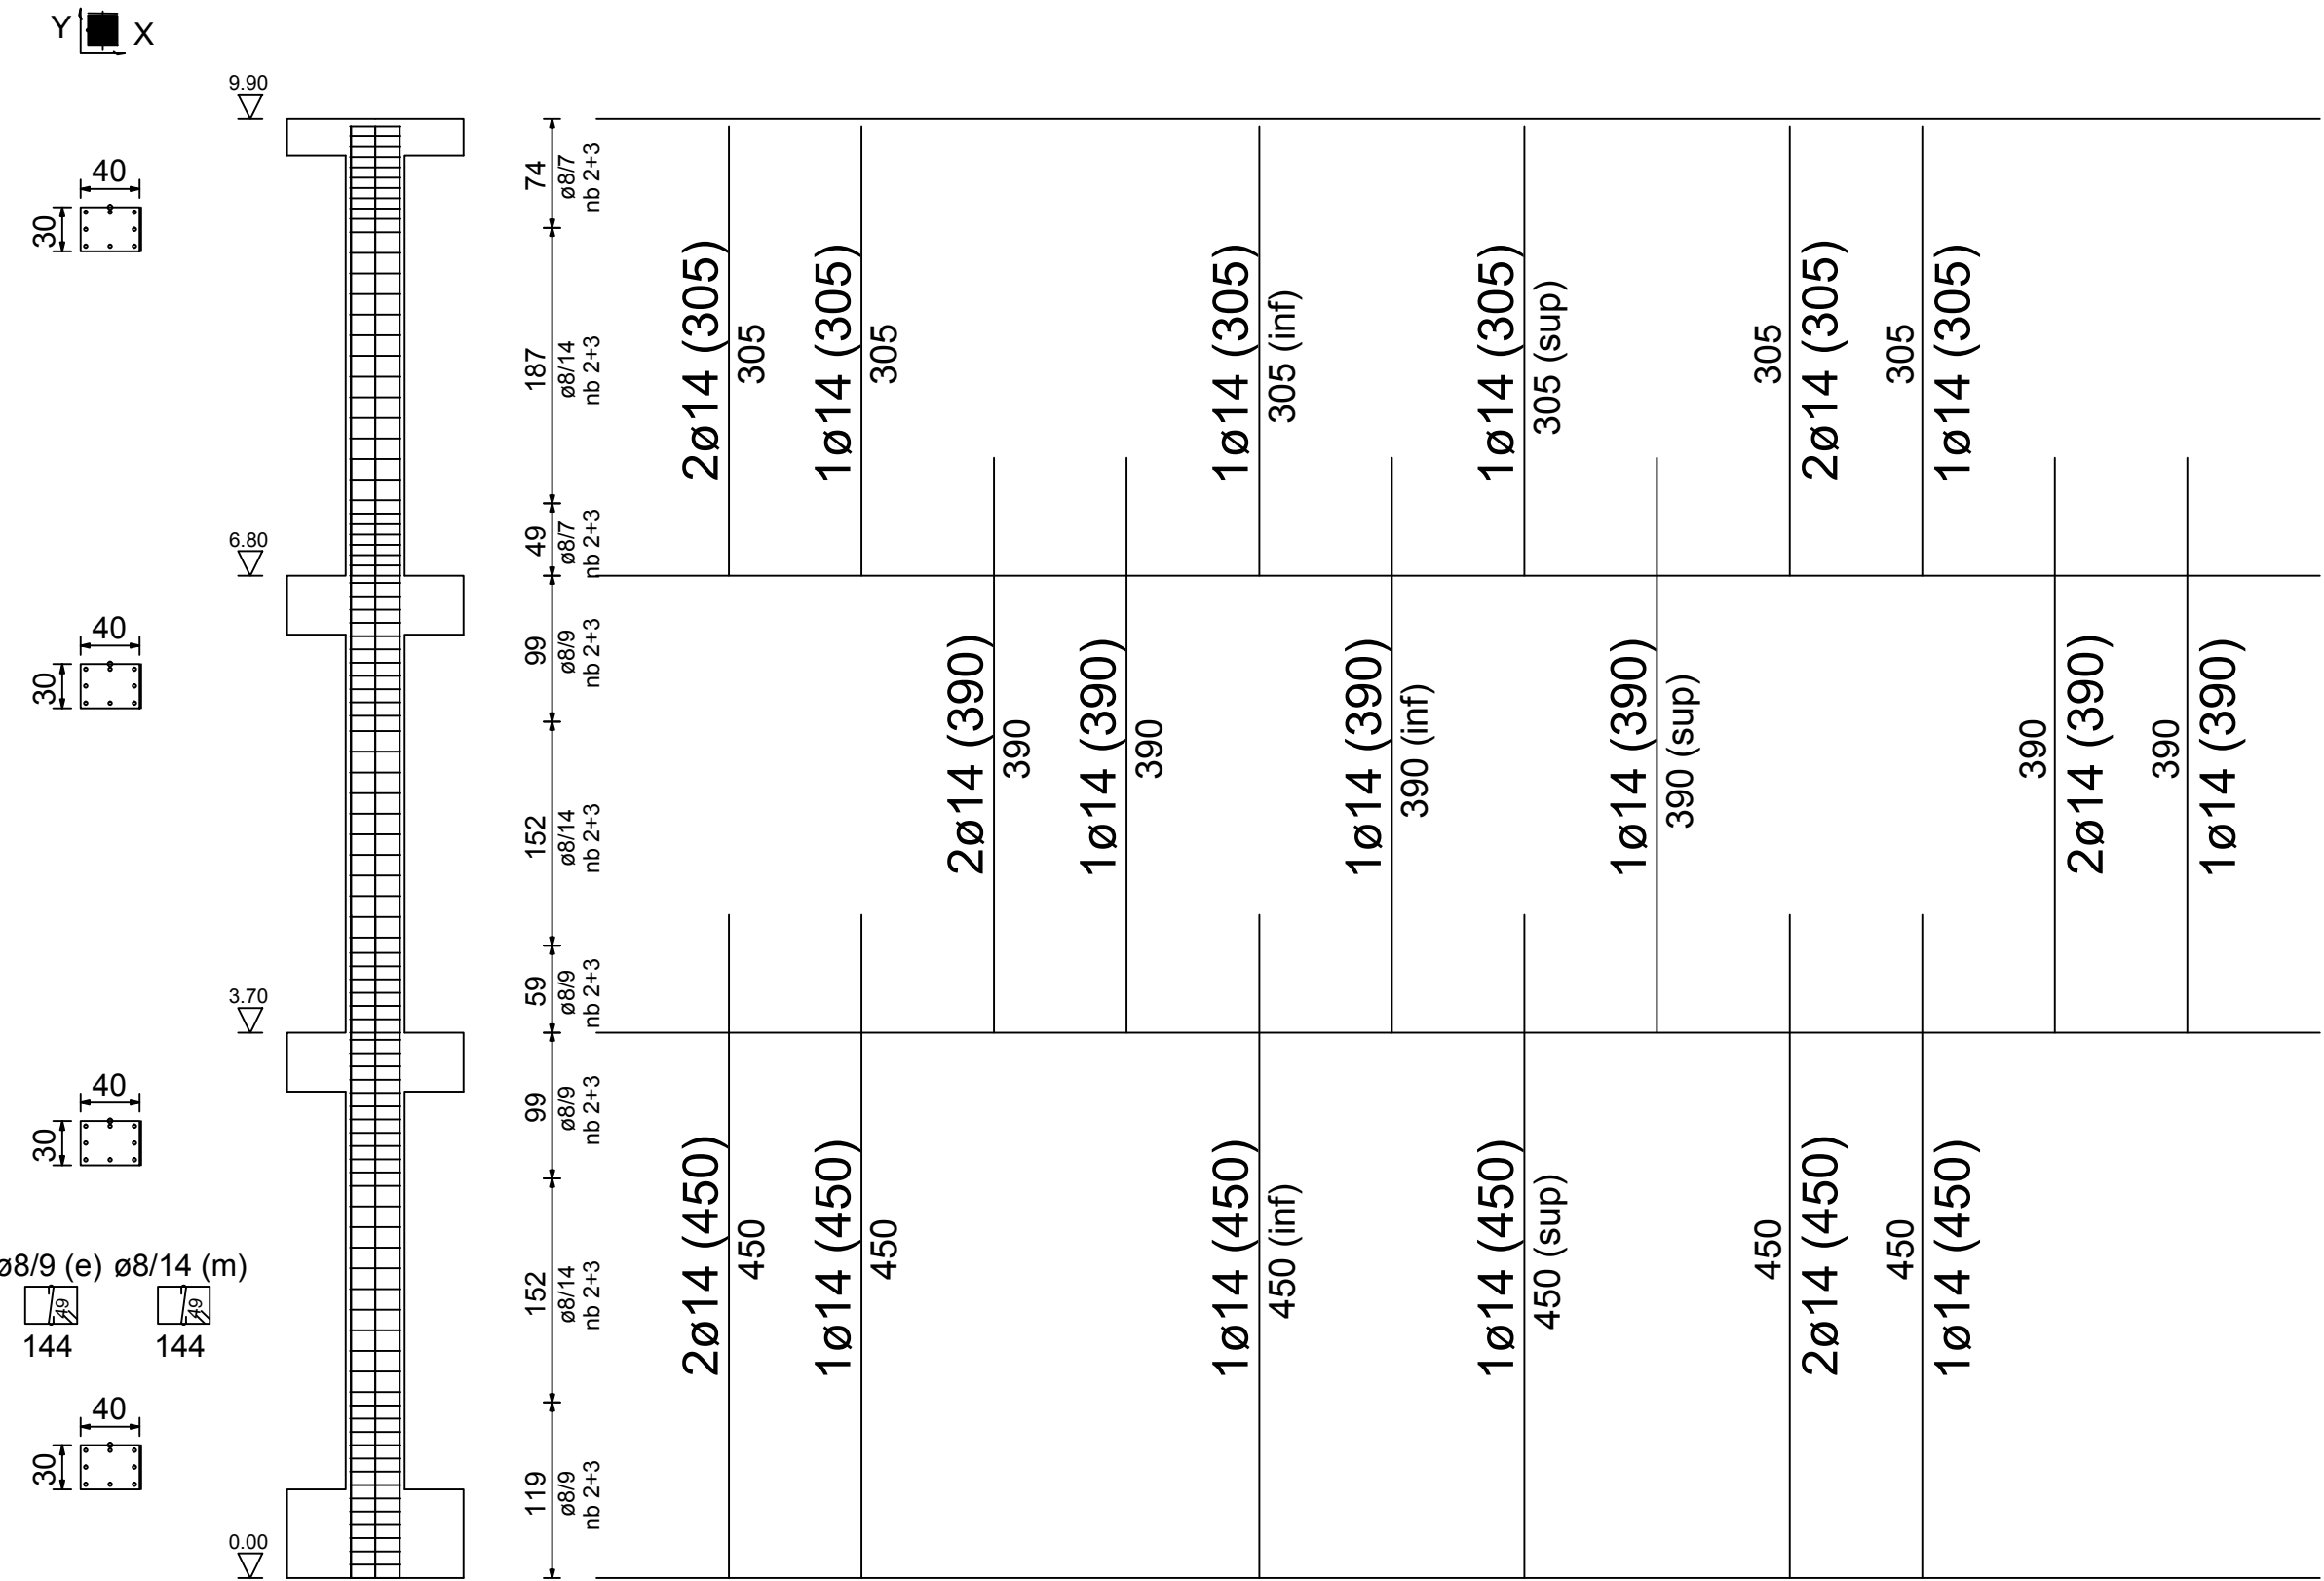


Pilastrata 2

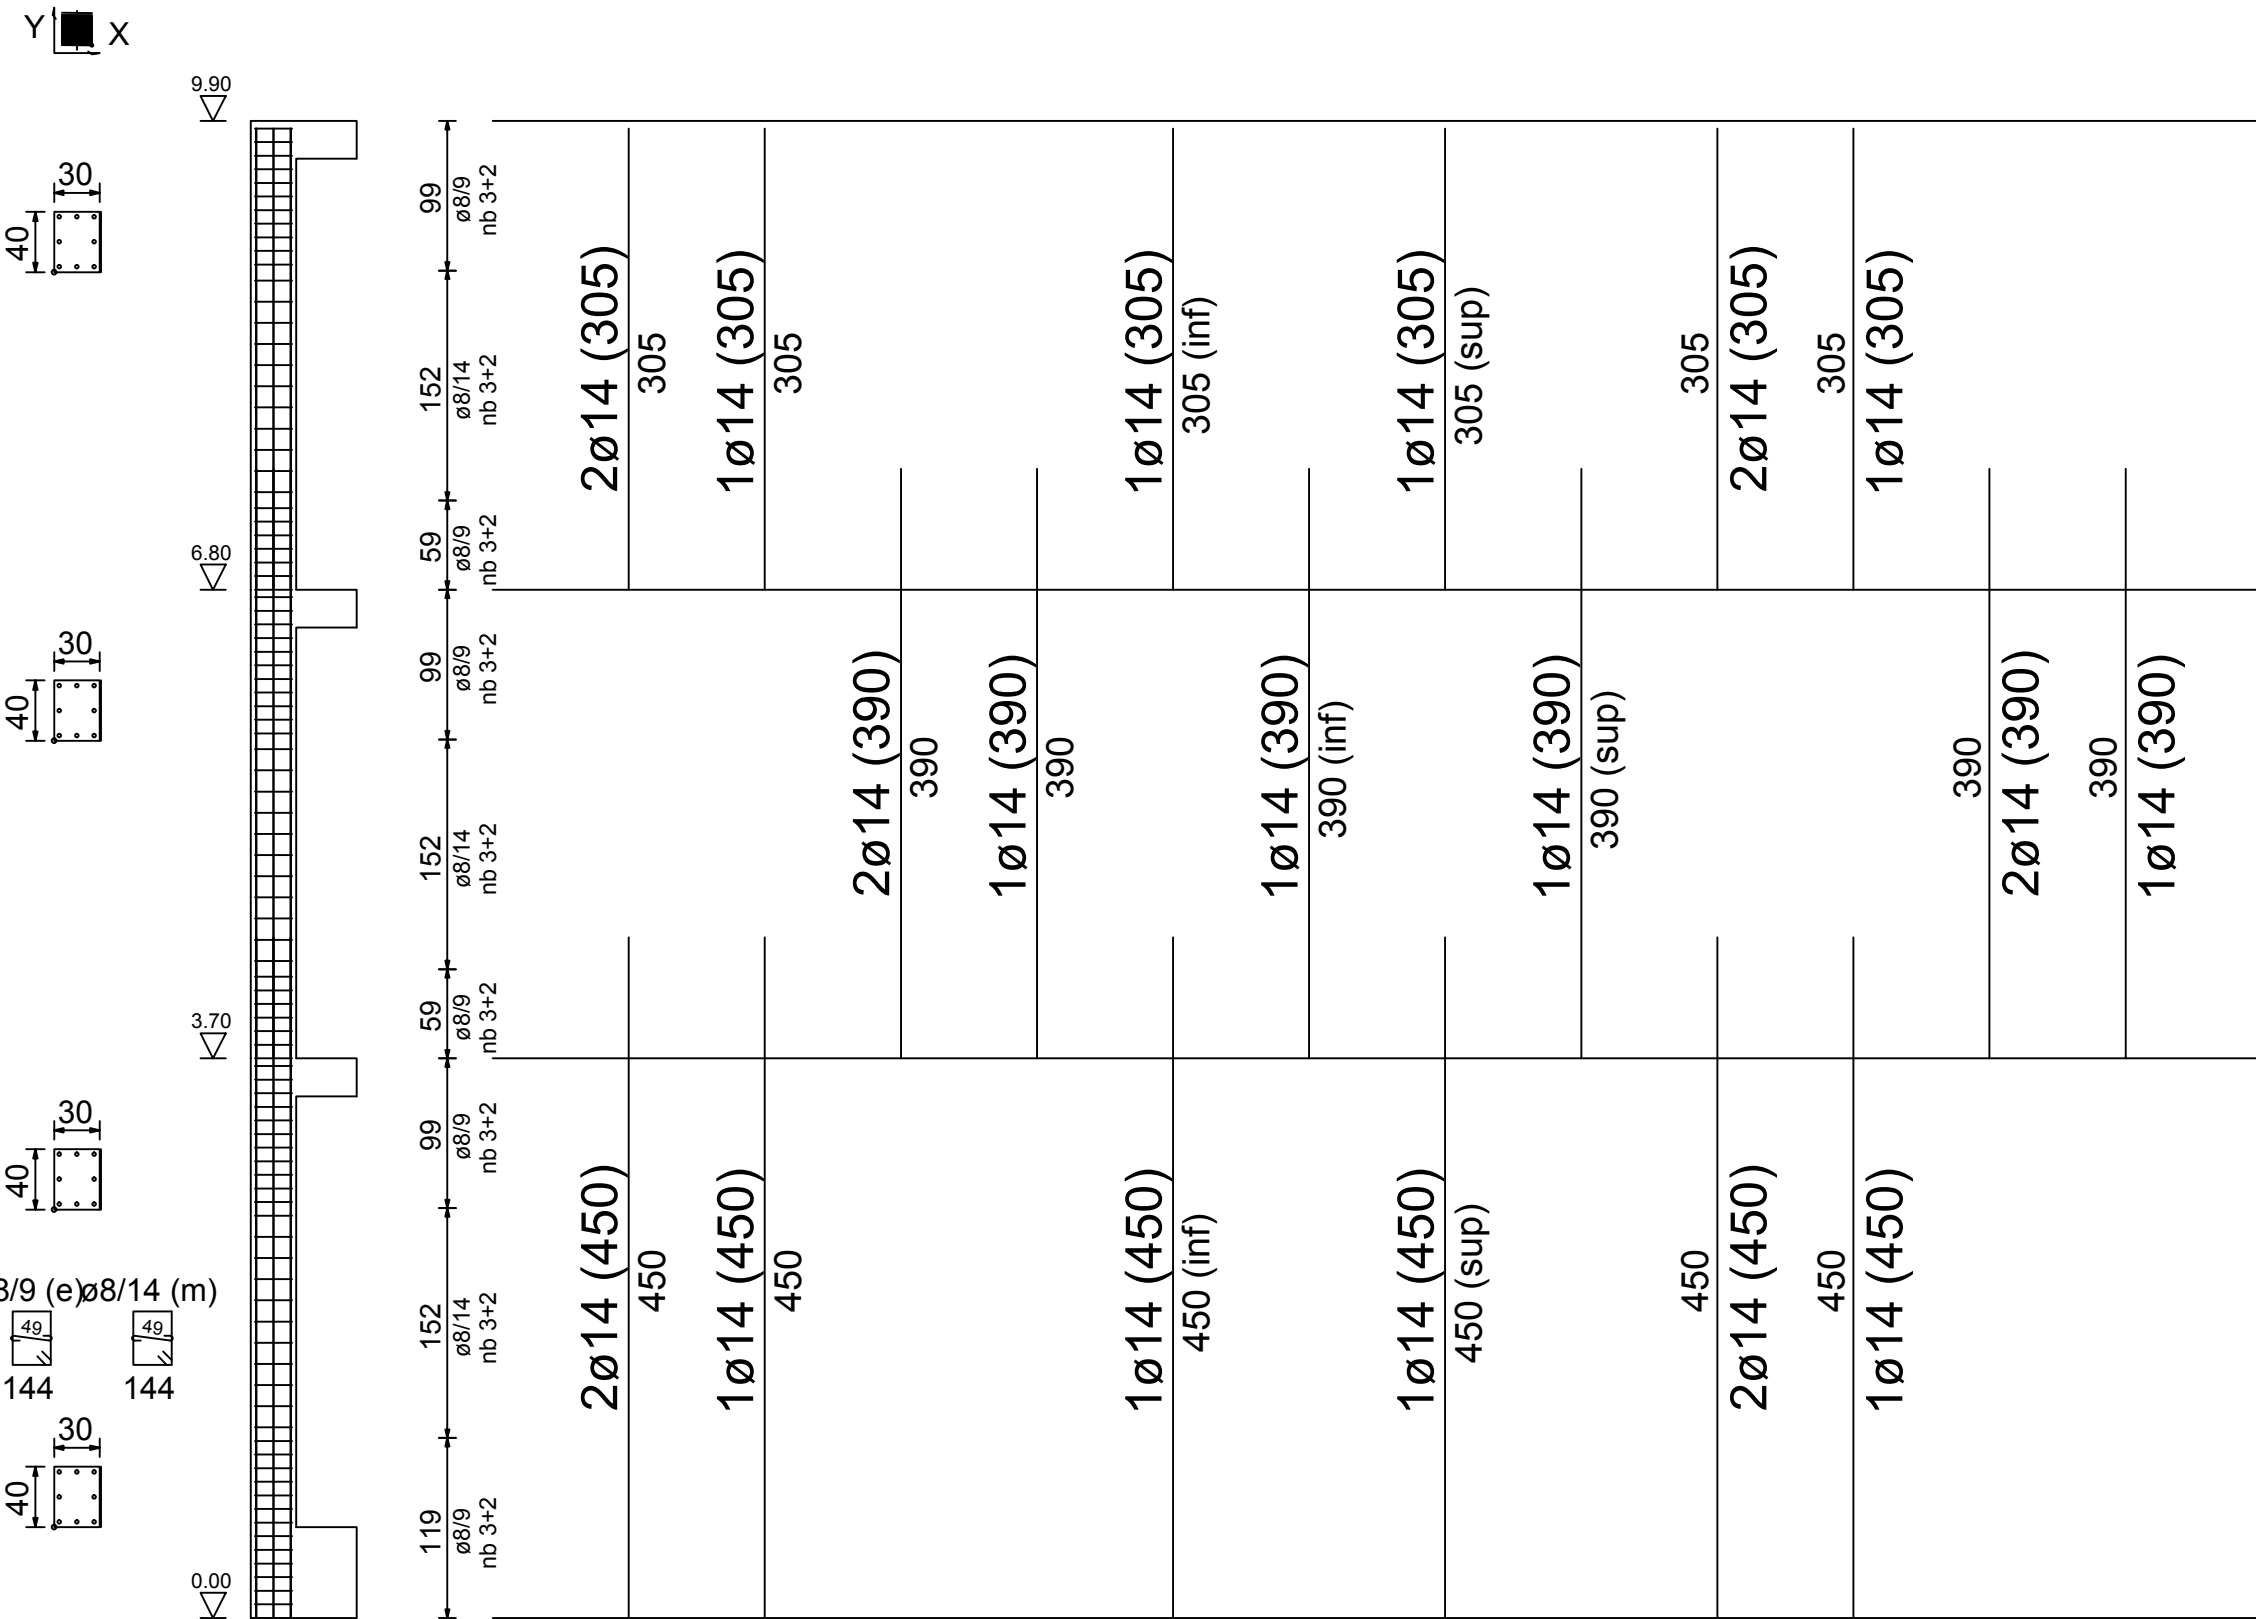

Pilastrata 10

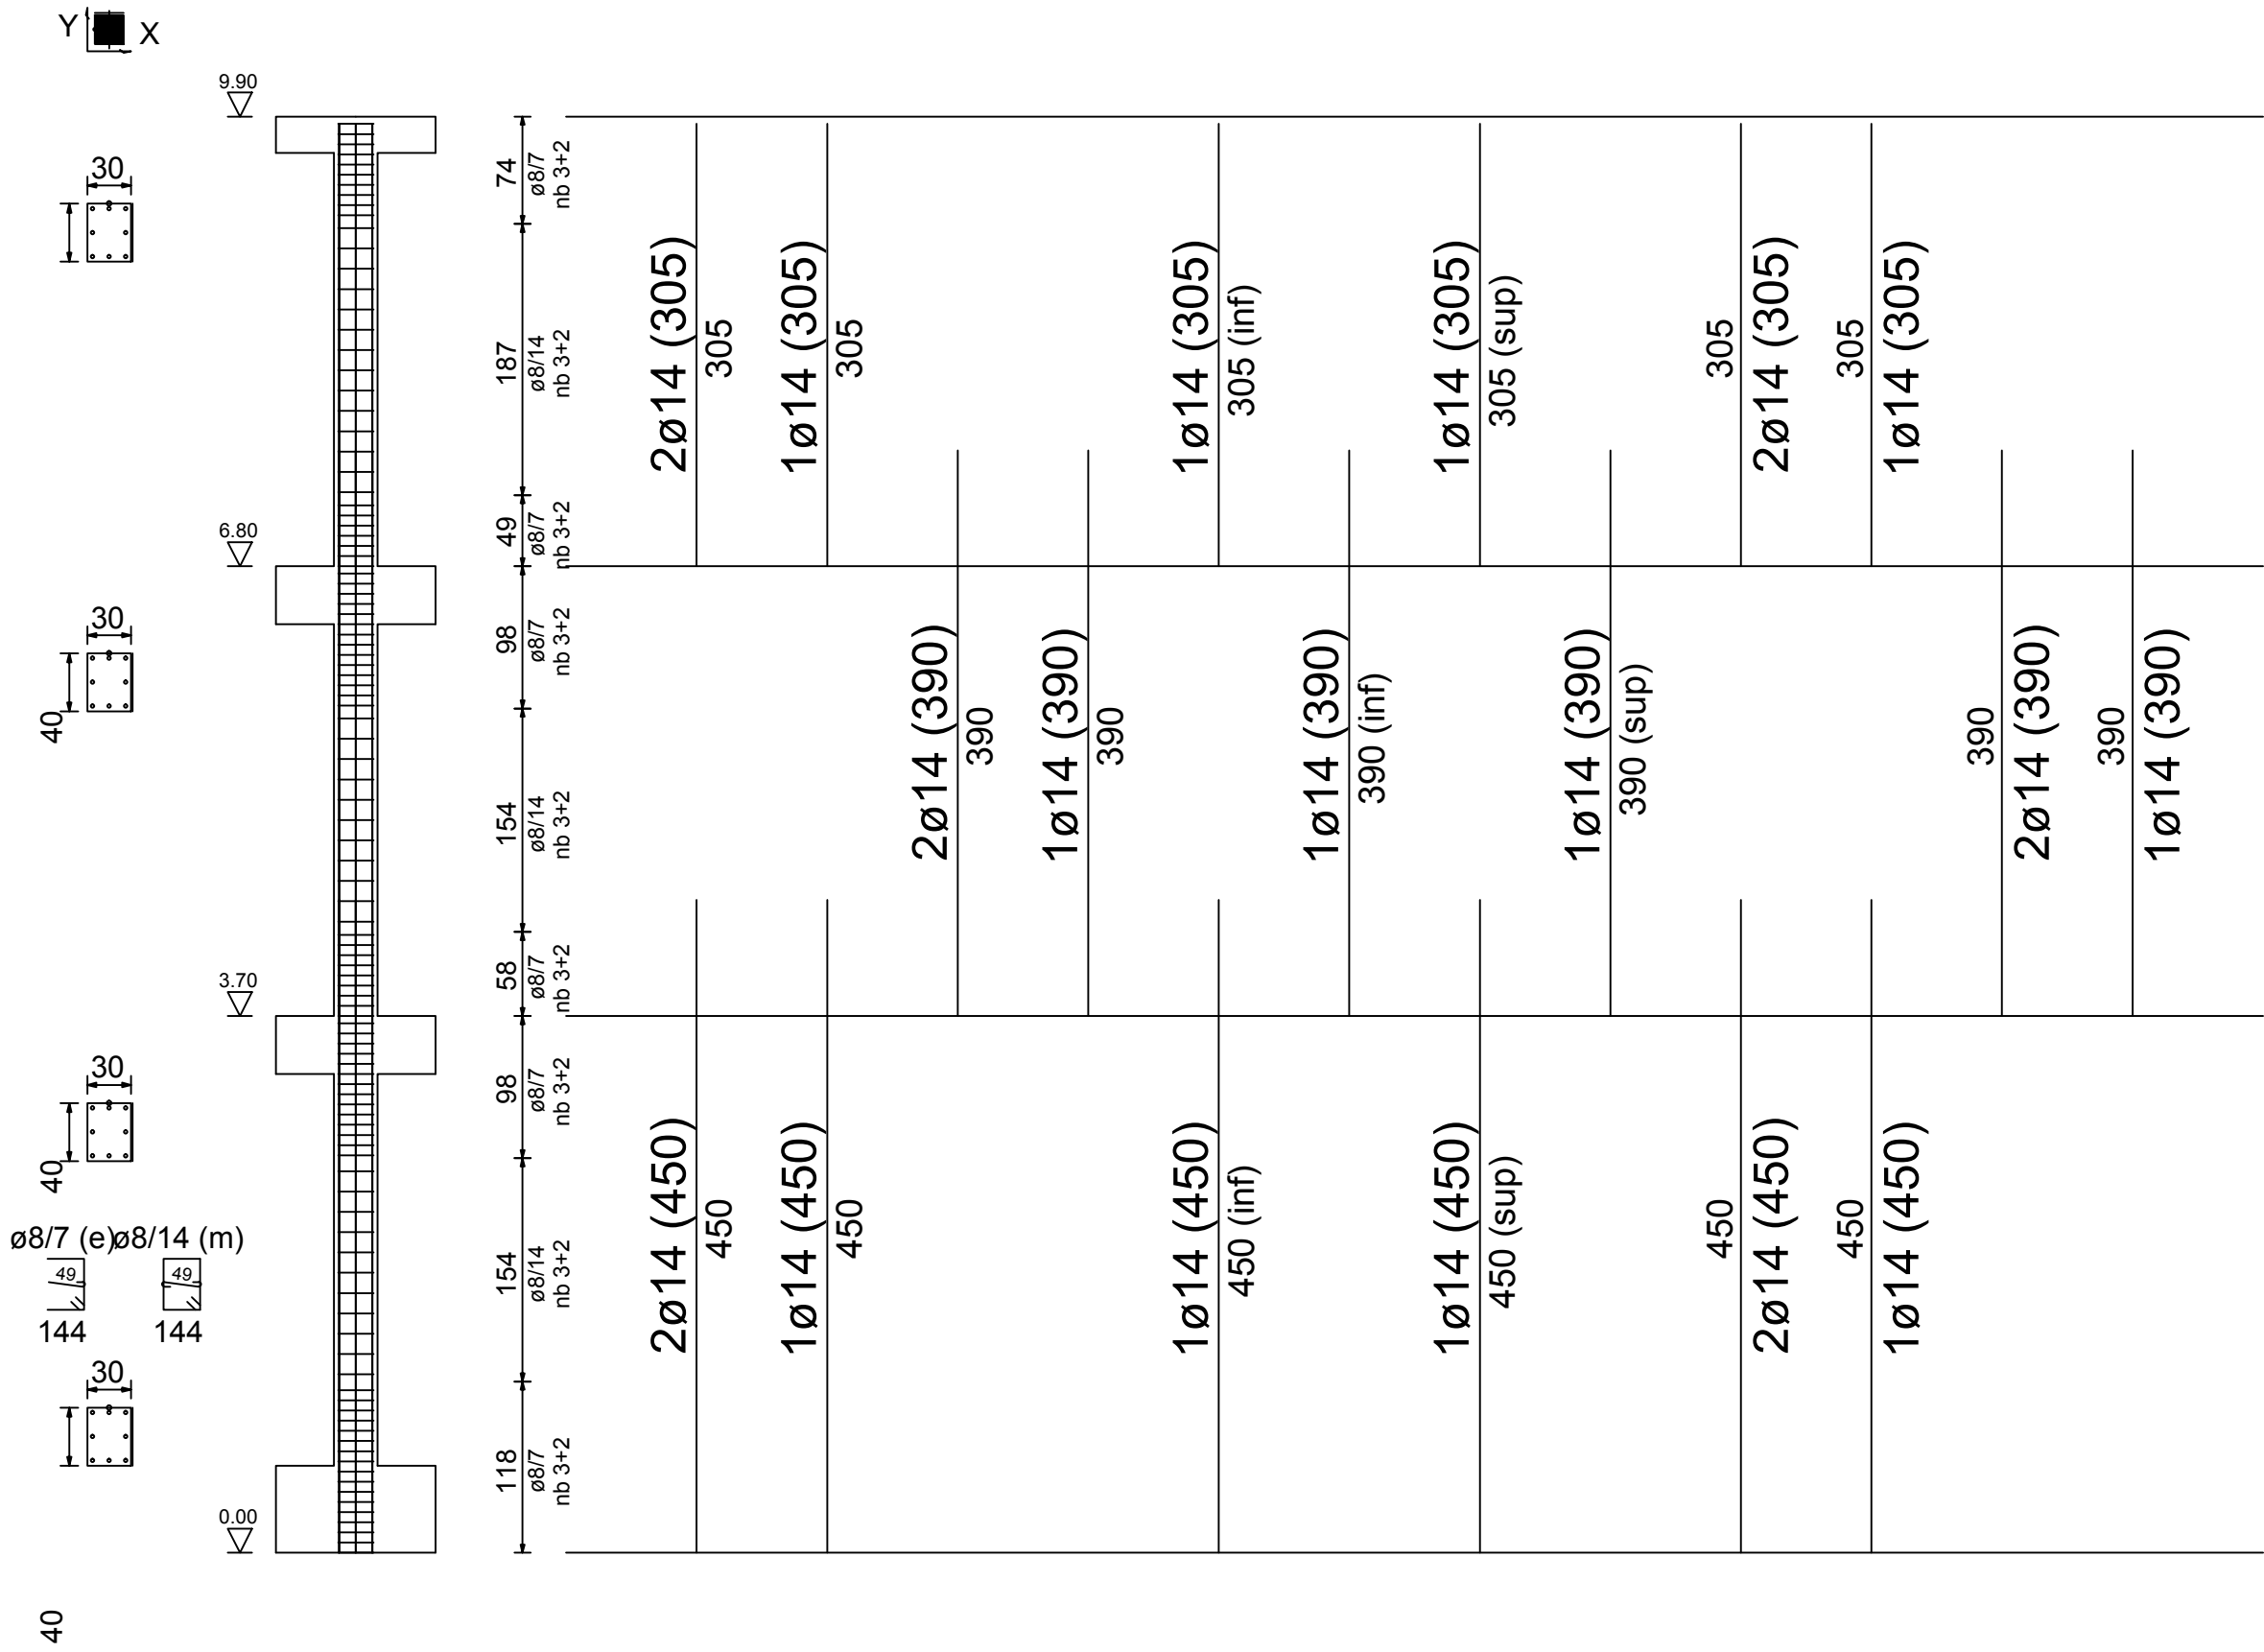

Pilastrata 17

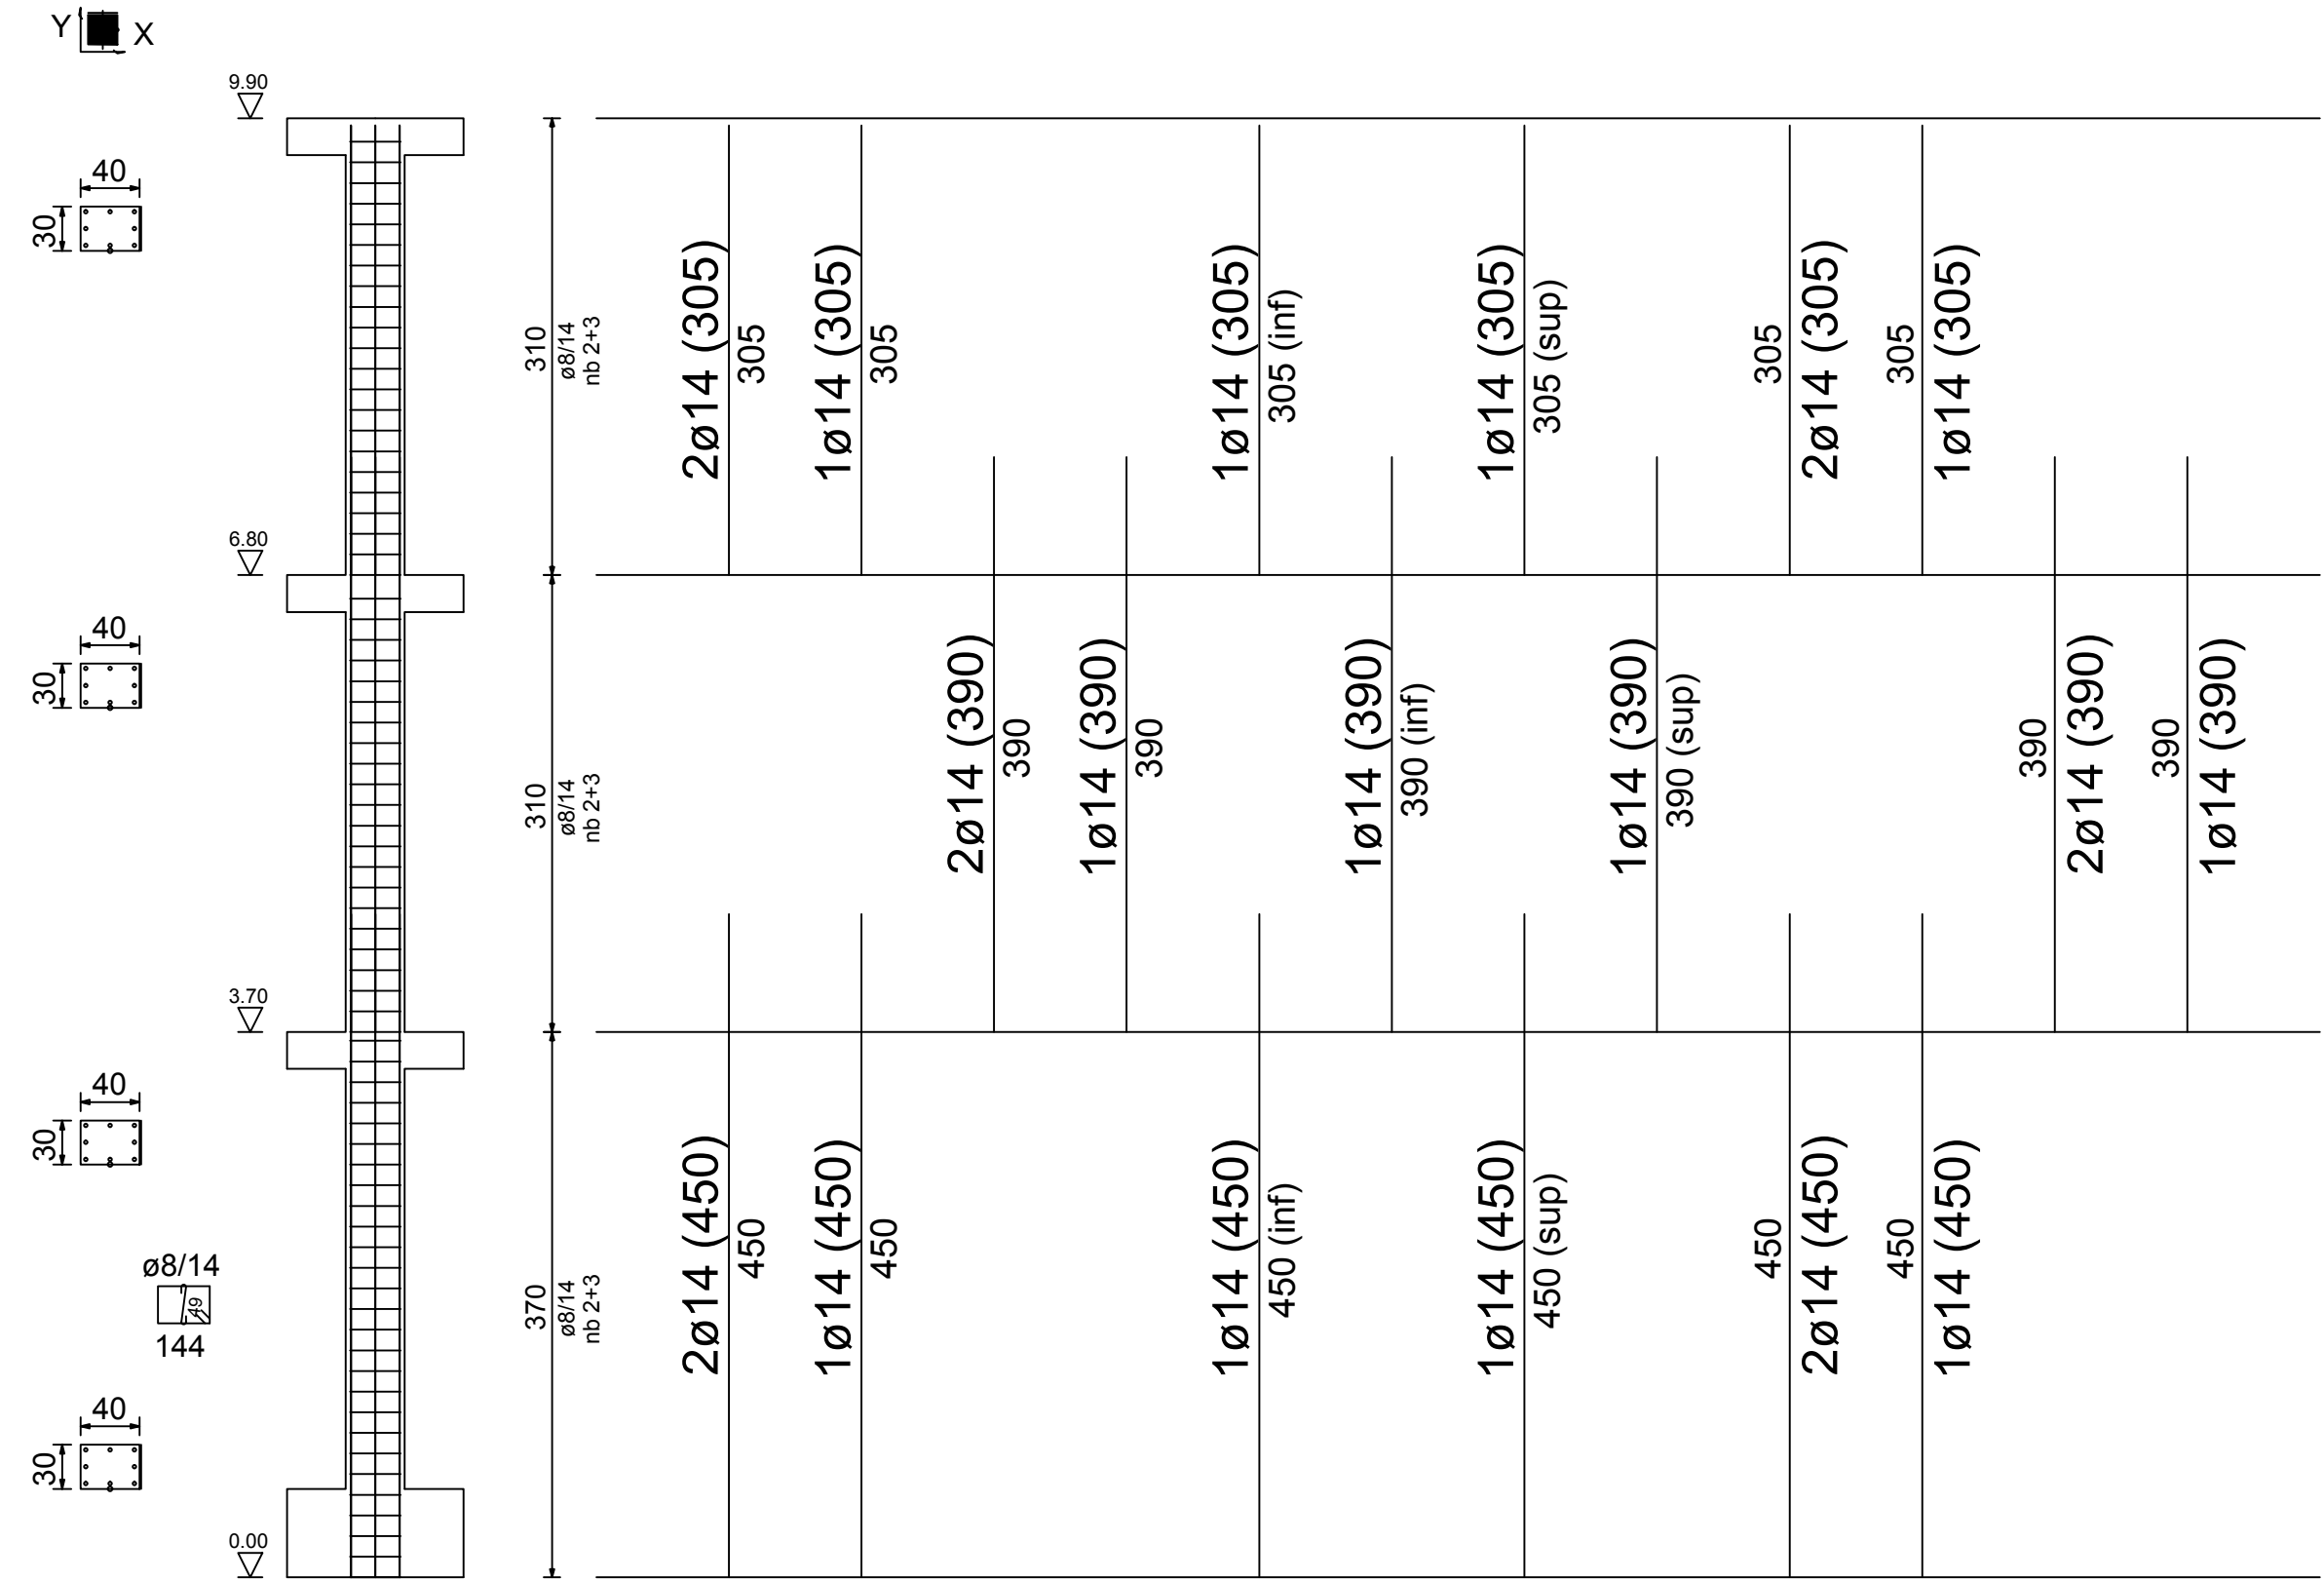

Pilastrata 25

