



COMUNE DI LEVERANO
PROVINCIA DI LECCE



PROGRAMMA INTEGRATO PER LA RIQUALIFICAZIONE DELLE PERIFERIE
FSC - FONDO PER LO SVILUPPO E COESIONE 2007-2014
INTERVENTI PER LA REALIZZAZIONE DI CELLULE ABITATIVE DI EDILIZIA CONVENZIONATA: TIPOLOGIE C ED E

PROGETTO DEFINITIVO / ESECUTIVO



Redazione: SIT&A srl - Studio di Ingegneria Territorio e Ambiente
Sede legale: via C. Battisti n. 58 - 73100 LECCE - Sito web: www.sita-rl.it e-mail: uffici@sitara-rl.it
Sede operativa: port. di via S. Matteo n. 204 - 73123 BUSTO - Tel: 0832/967236 e-mail: valter@sitara-rl.it

Titolo:
Progetto edificio tipologia C: strutture - abaco pilastri

Comittente:
Comune di Leverano


Tav.:
9E.4

Scala: 1:50
Cod.:
F04-15


Redazione/Progettazione:
SIT&A srl
Studio di Ingegneria Territorio e Ambiente
dott. ing. Tommaso FARENGA

Consulenze e collaborazioni:
arch. M.E. Di Giorgio, arch.G. Moretti, ing. R. Iaccarino, ing. M. Marrazzo, geom. D. Ruggiero


Pilastrata 7

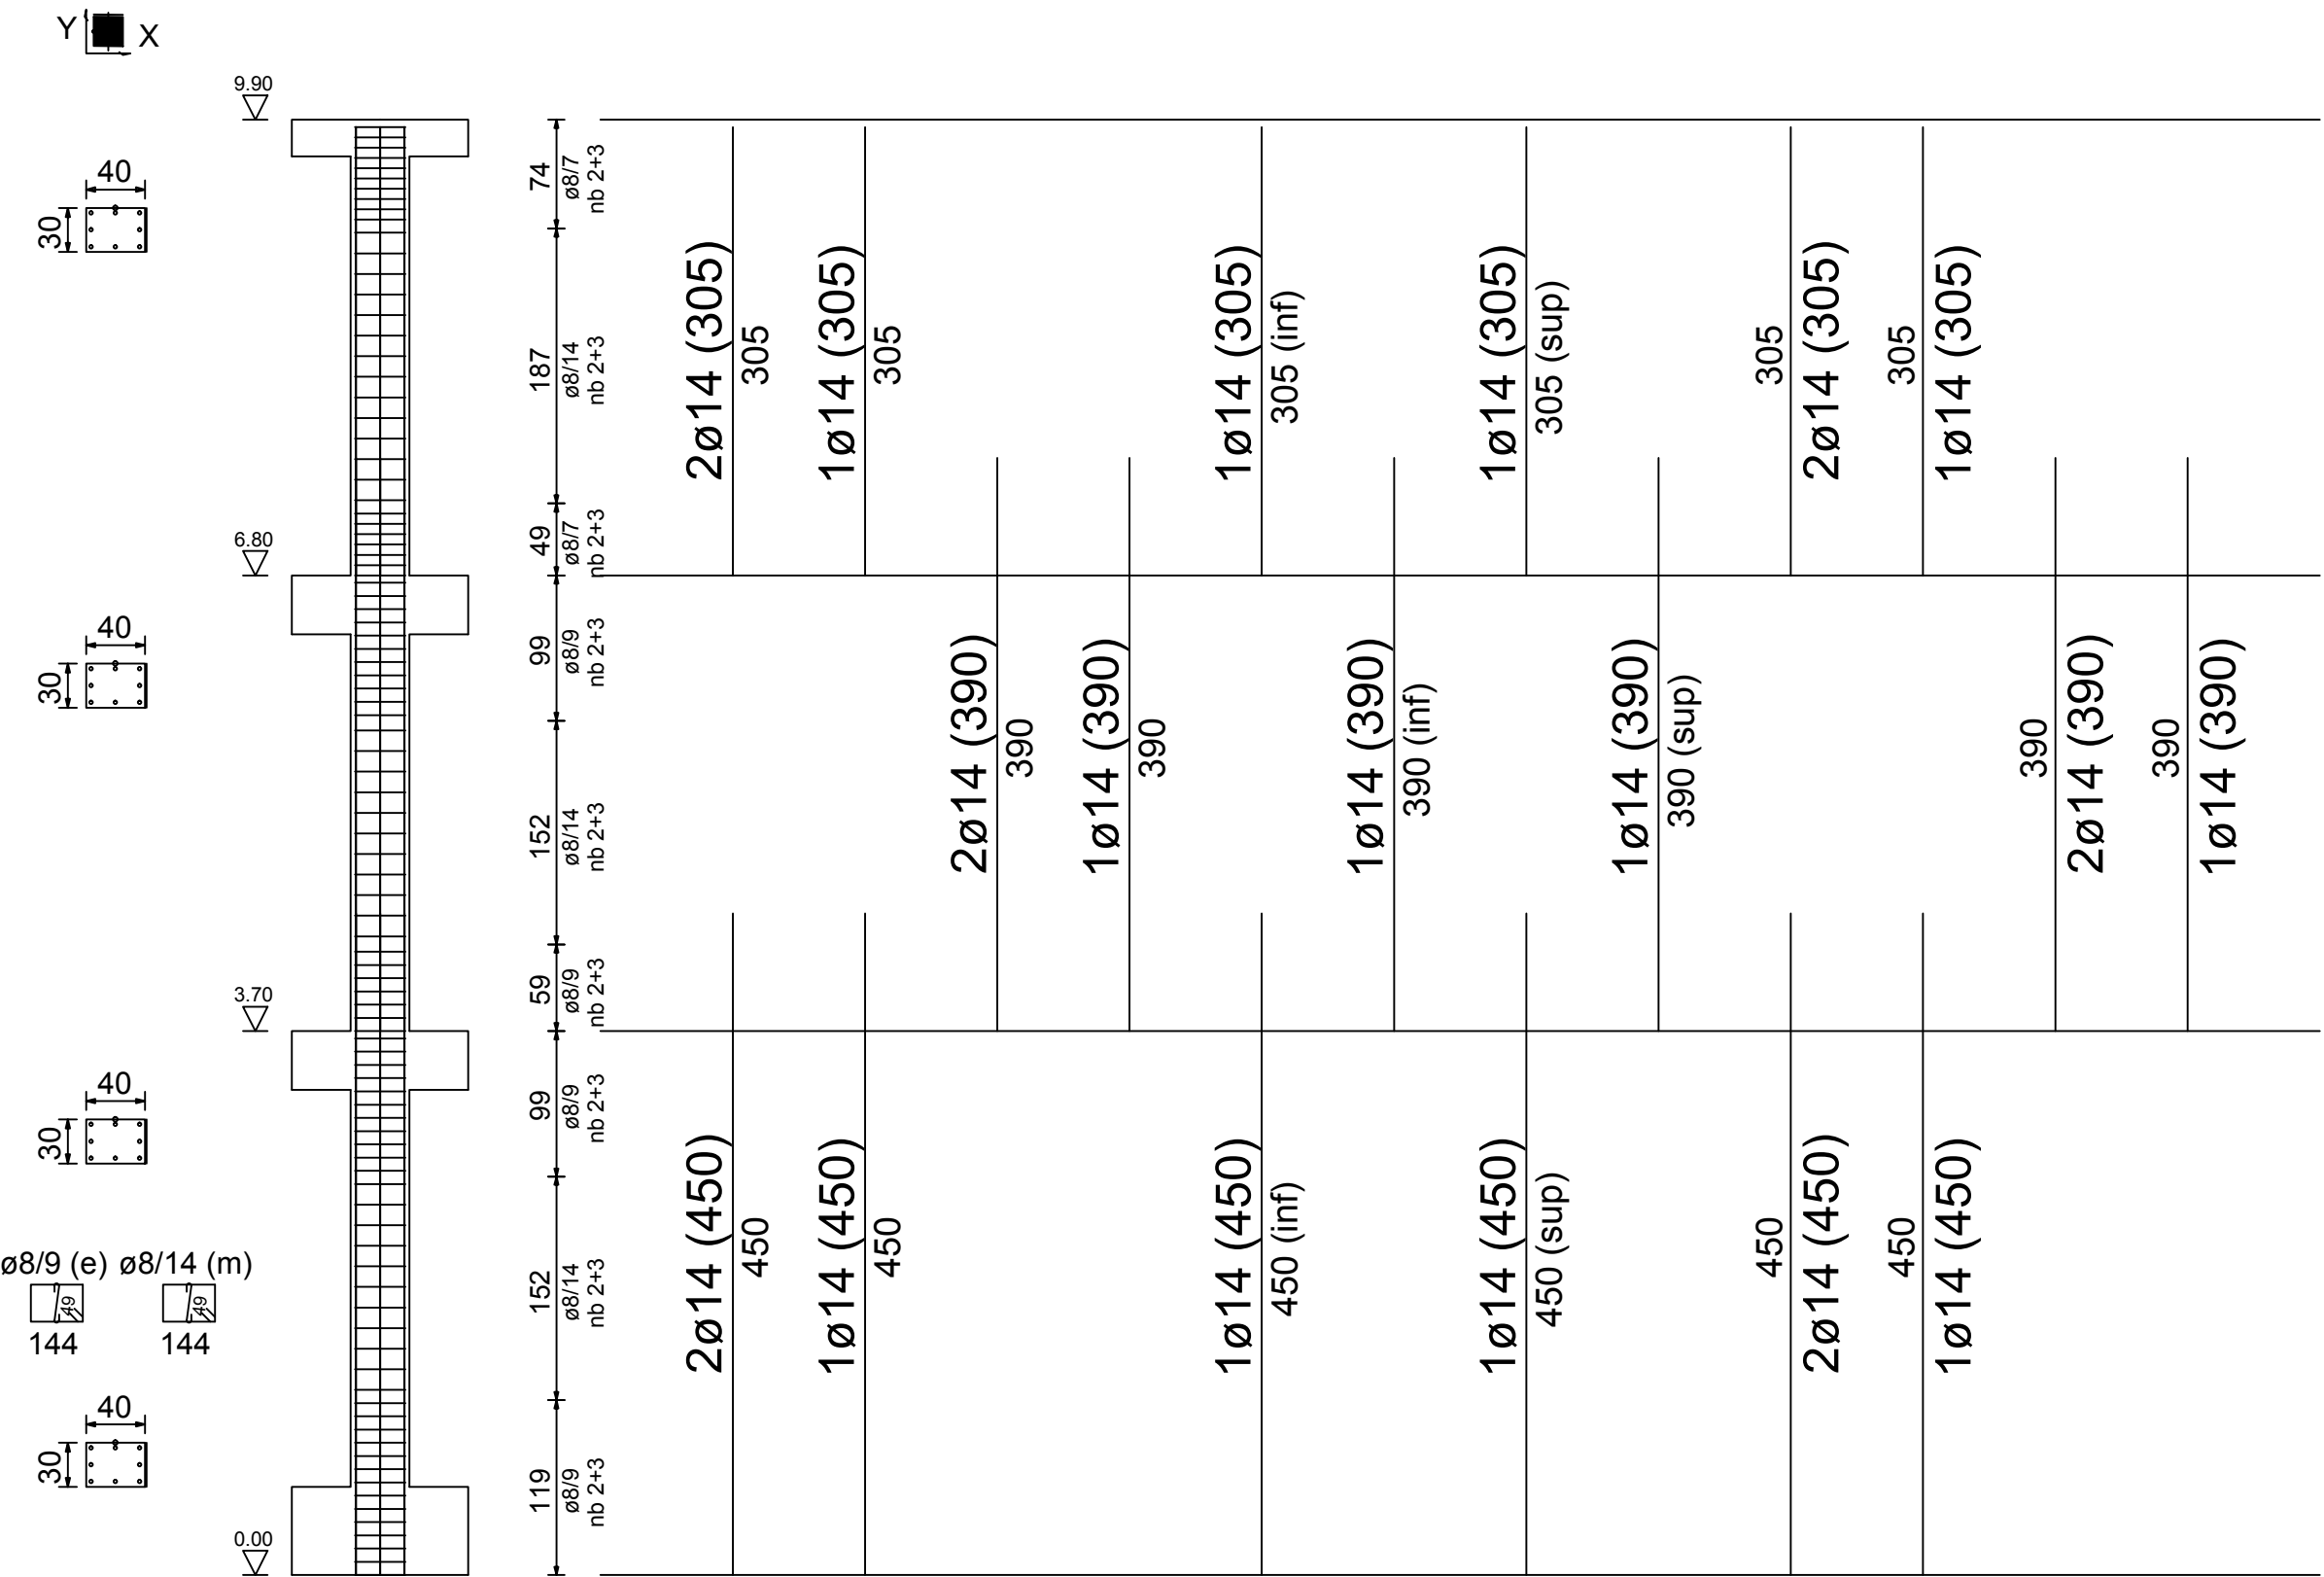


Pilastrata 8

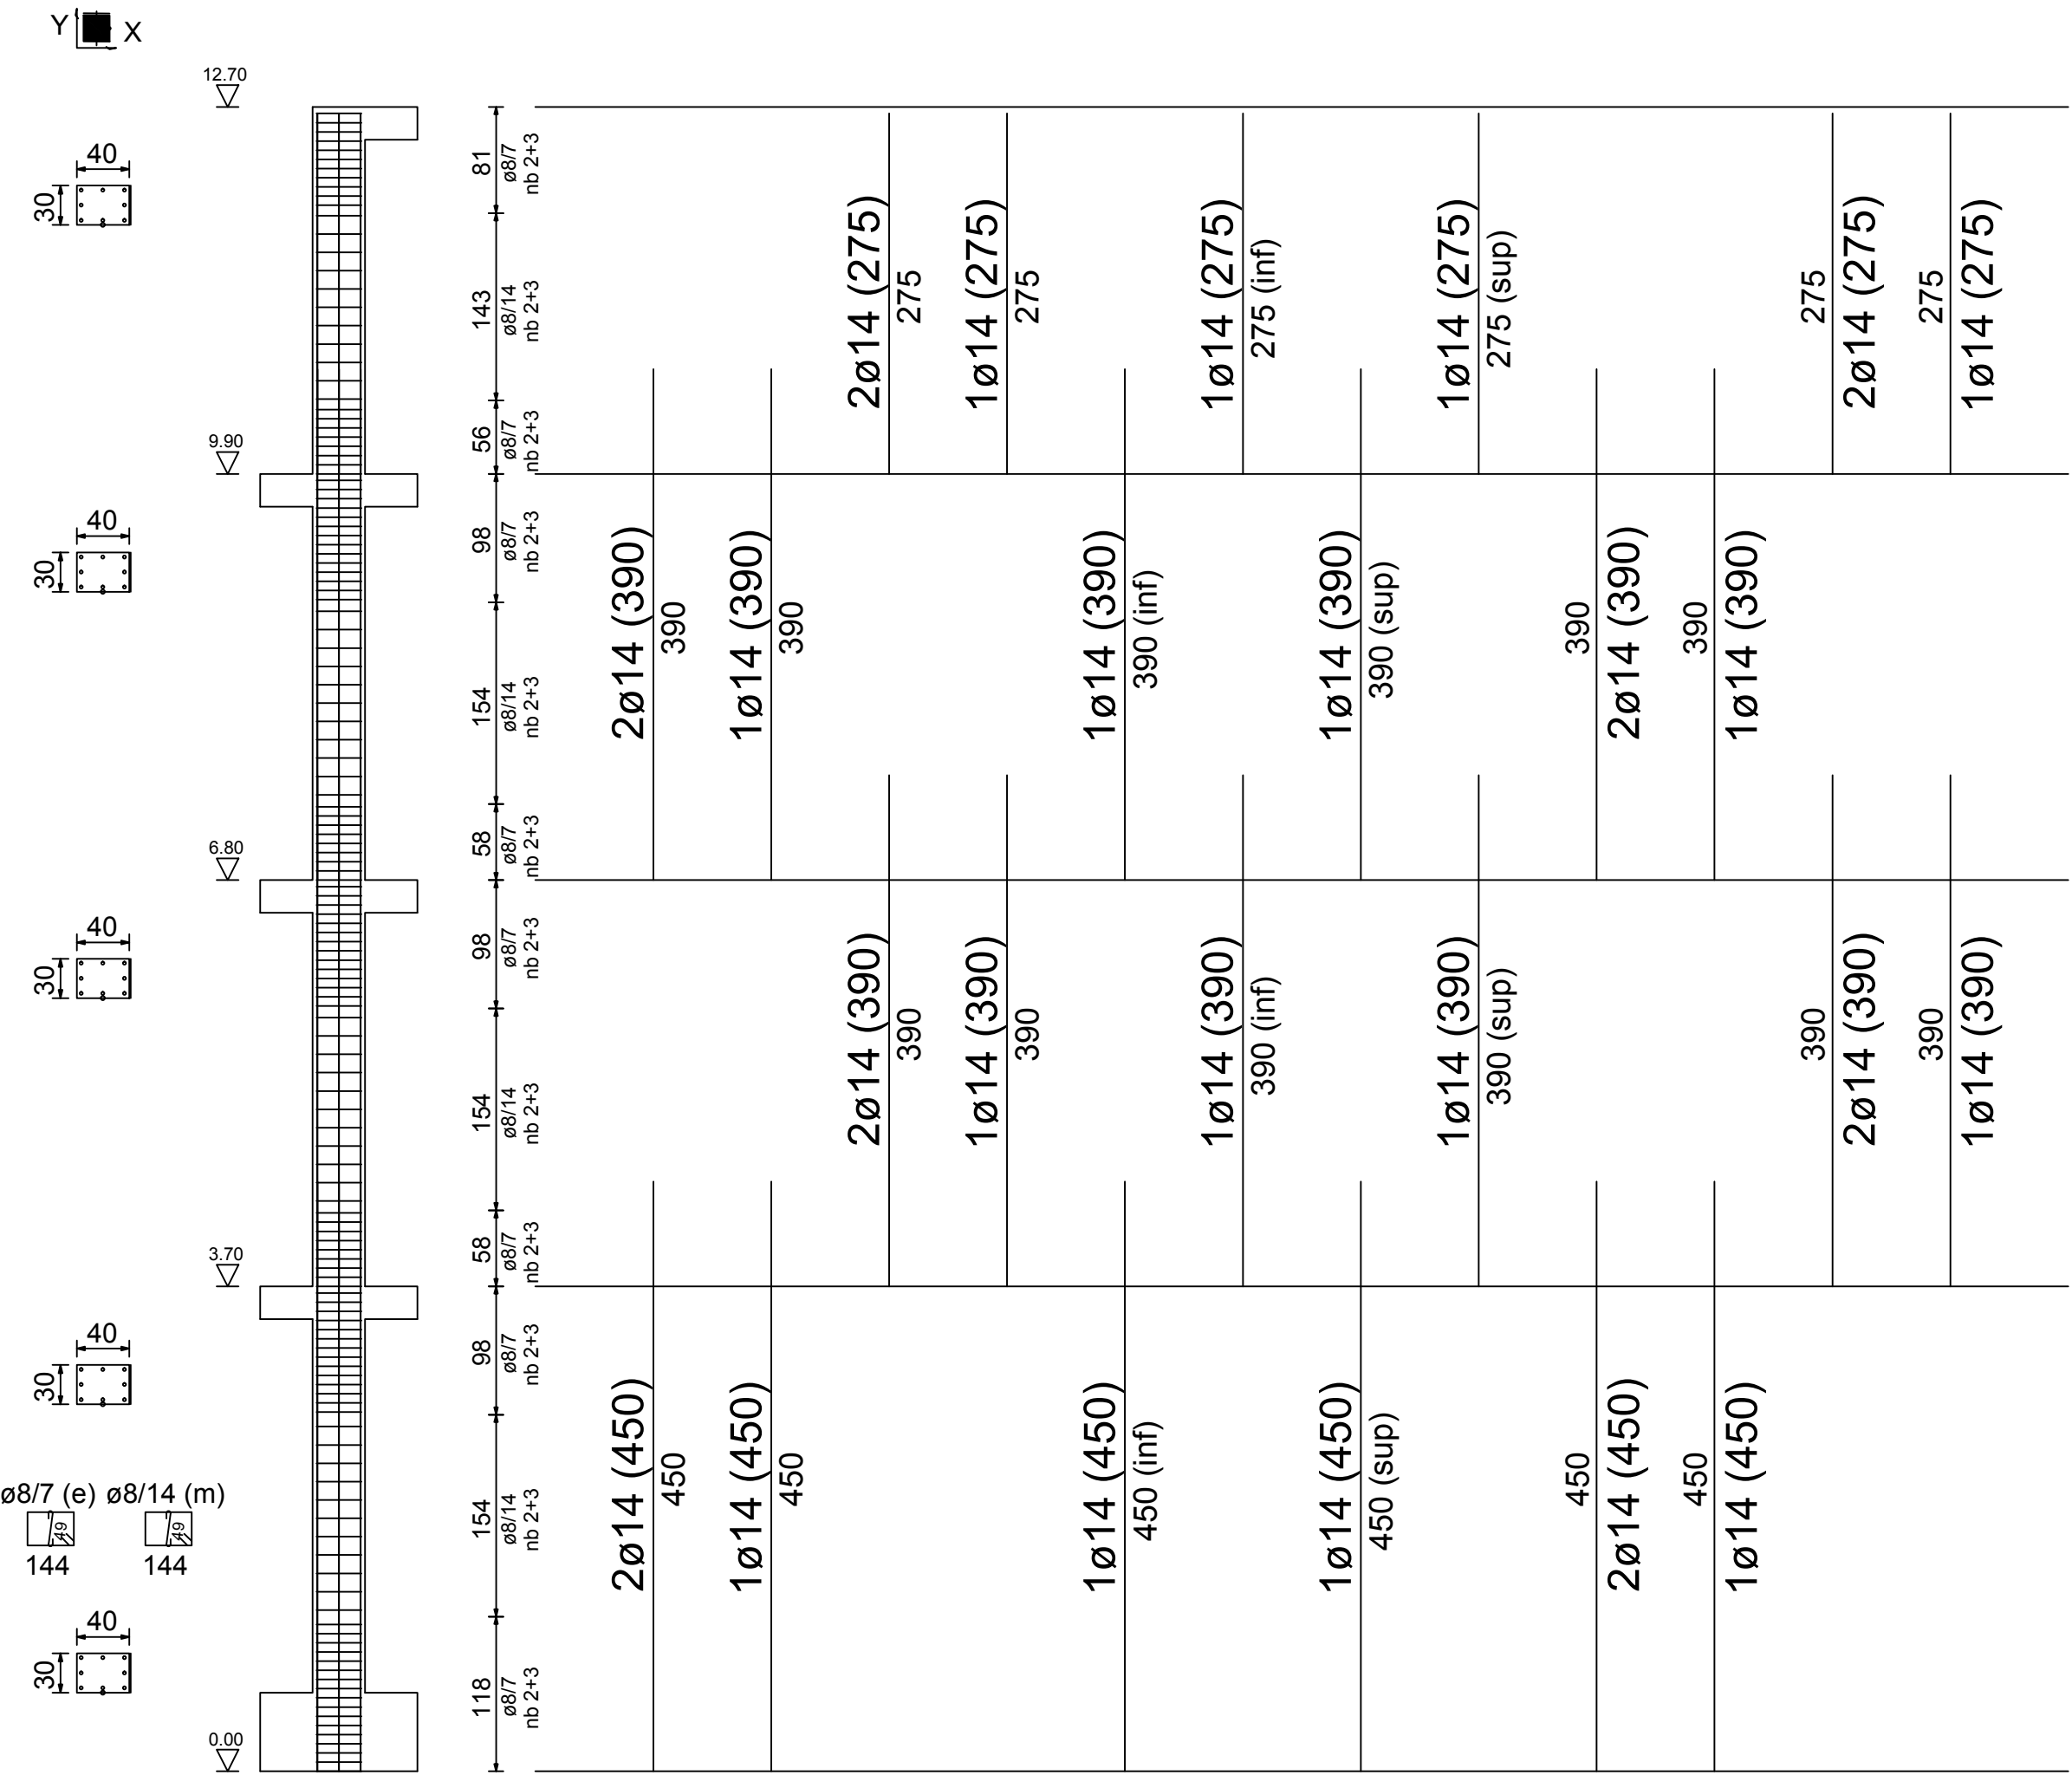


Pilastrata 15

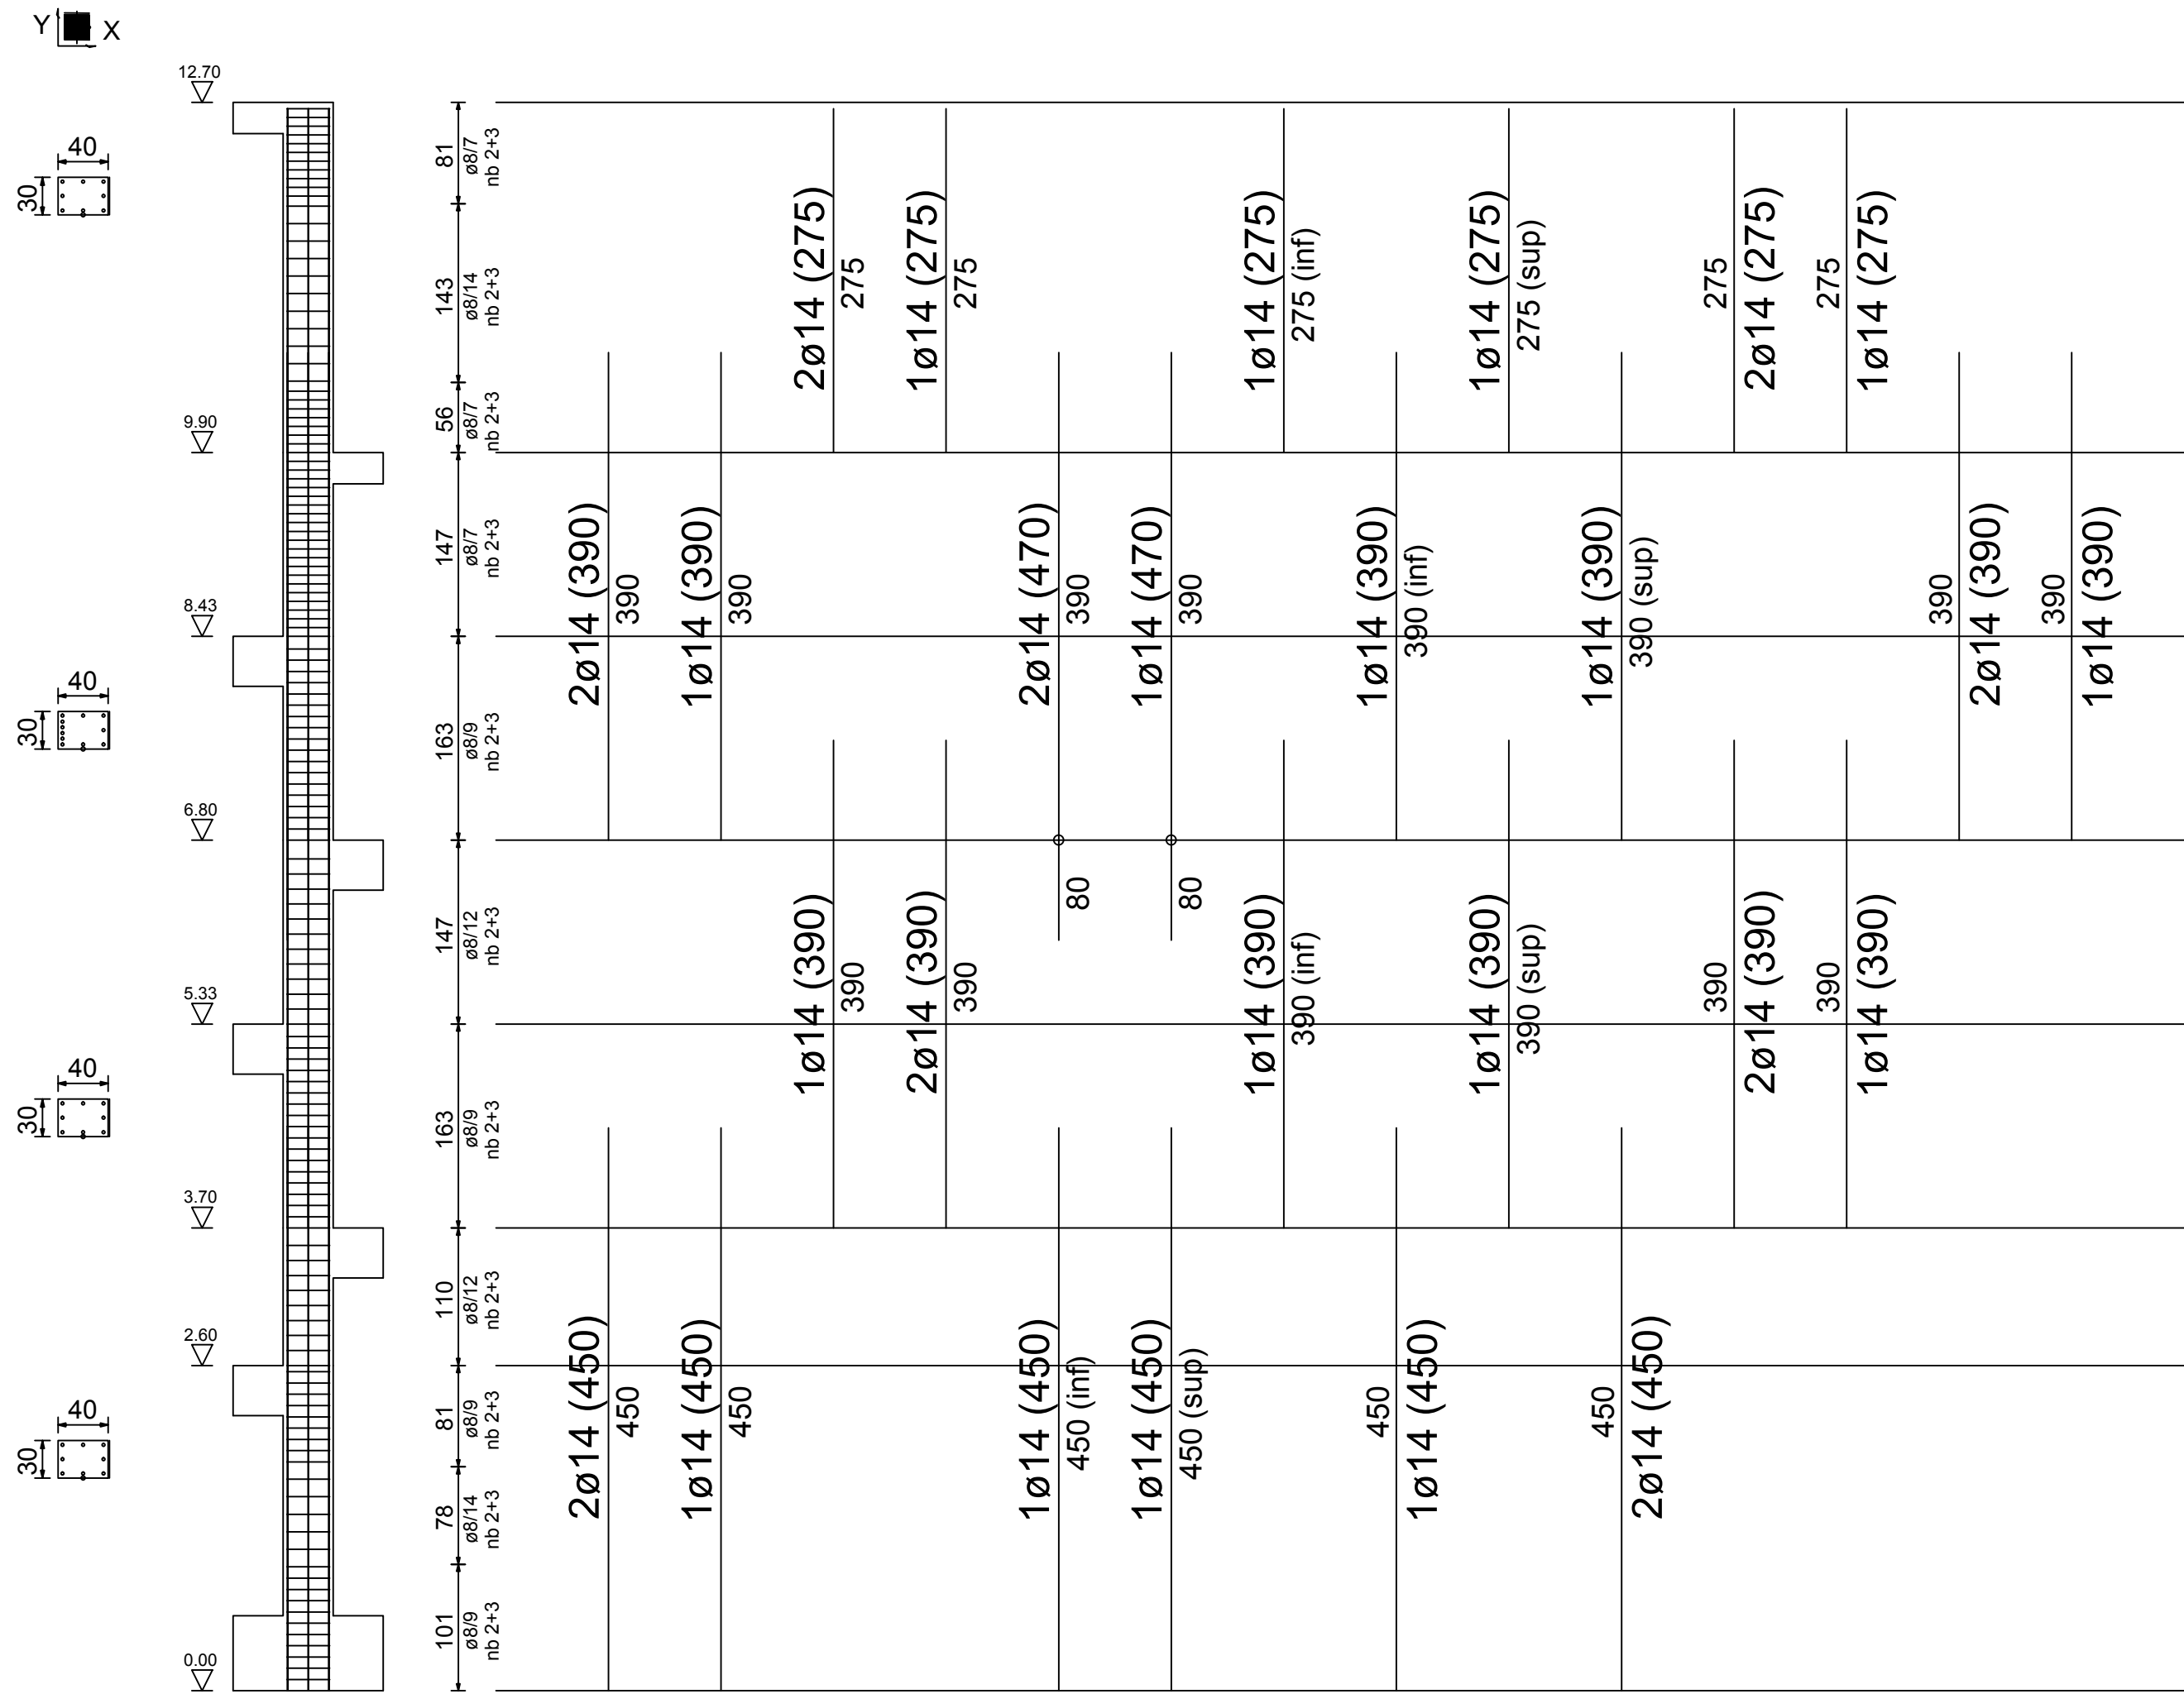


Pilastrata 22

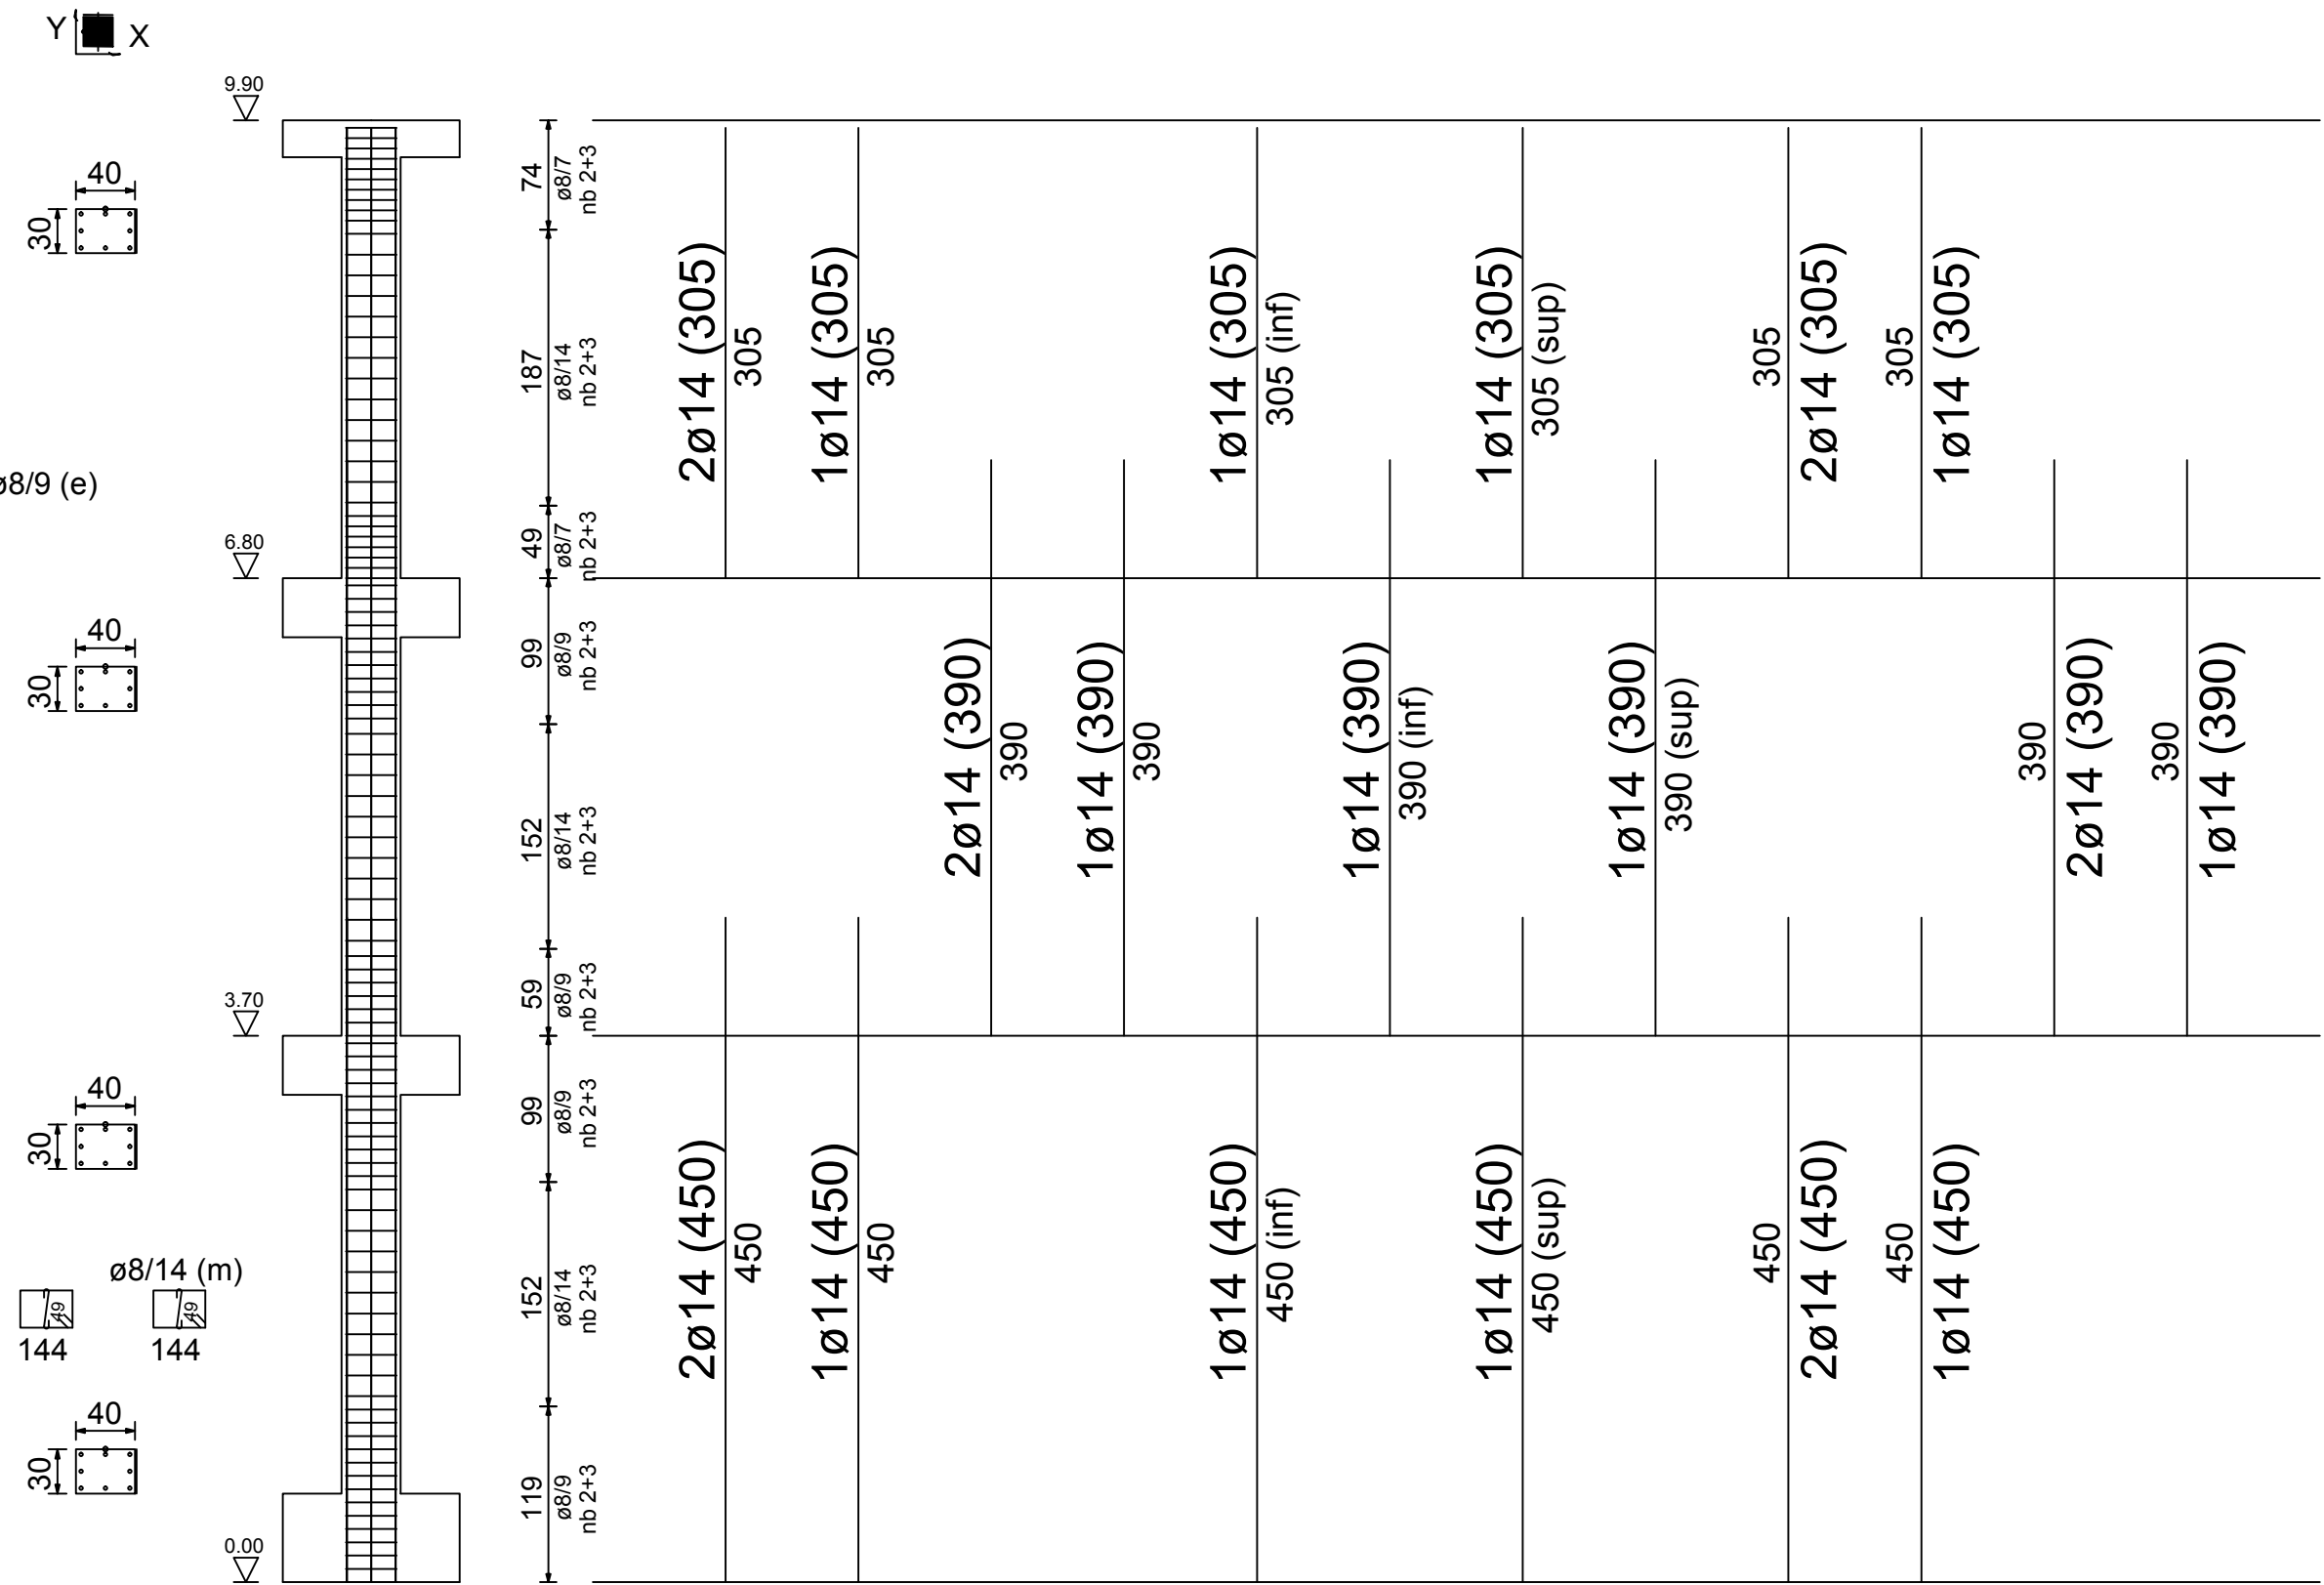

Pilastrata 23

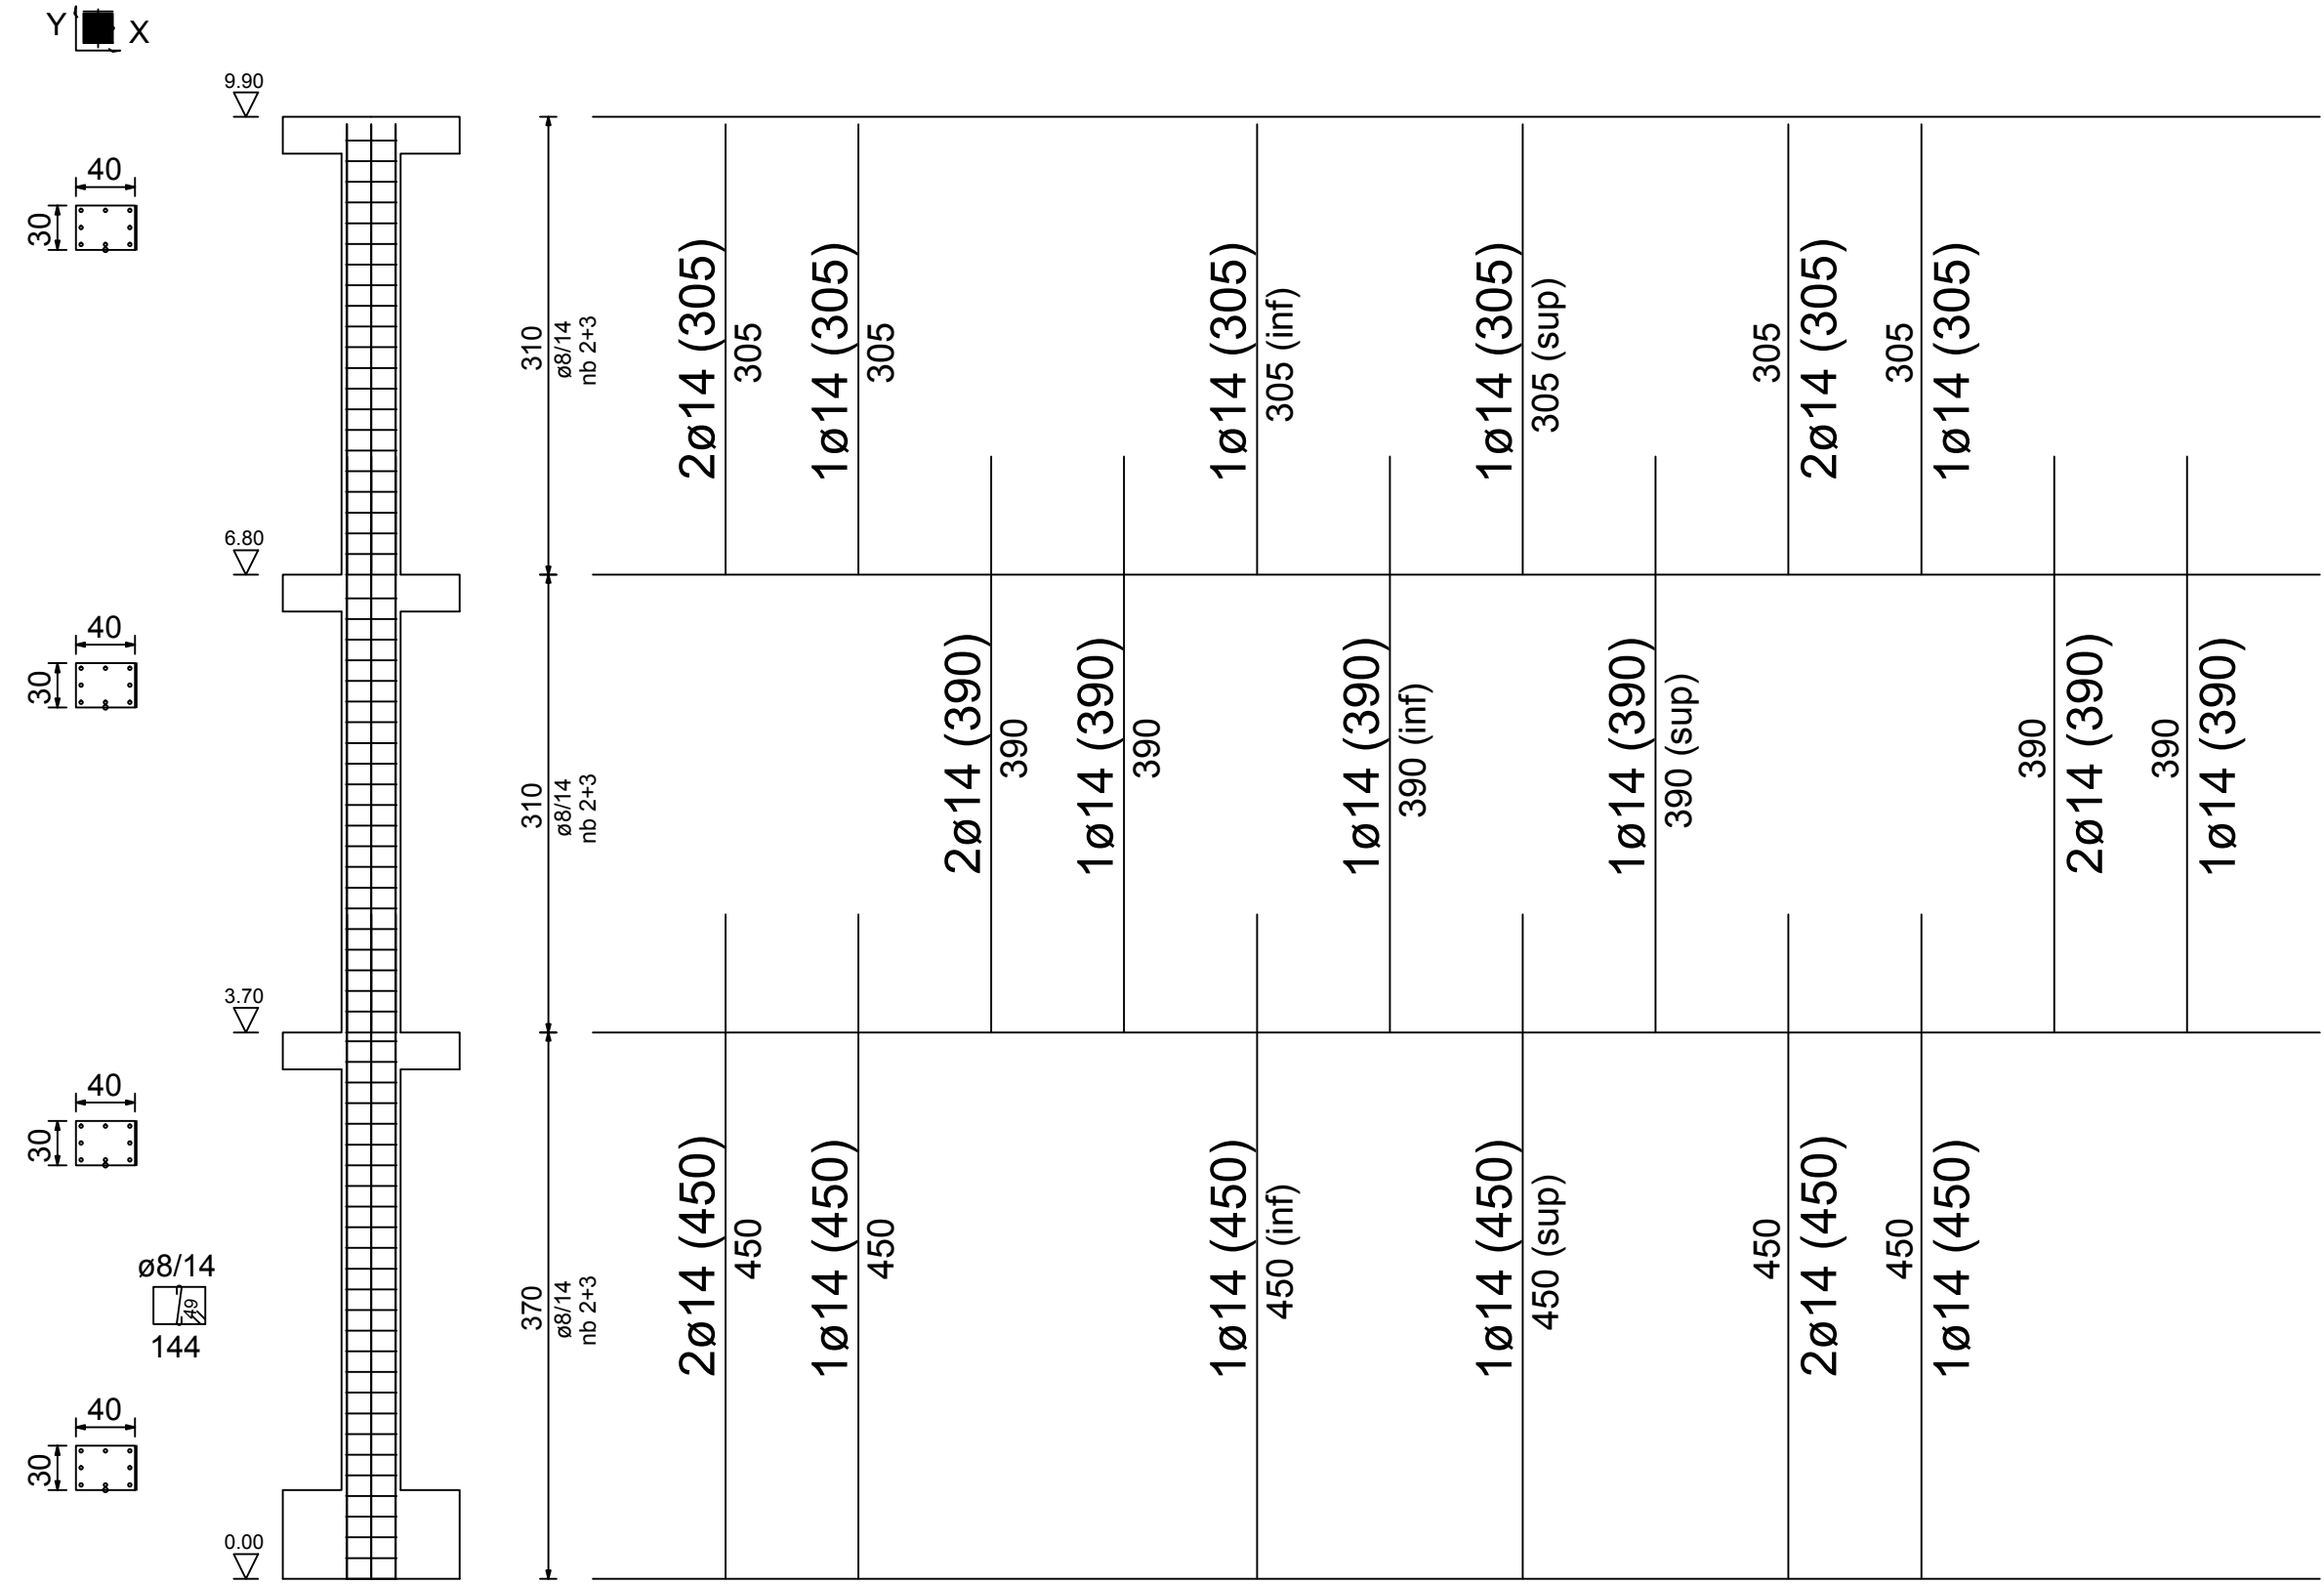

Pilastrata 24

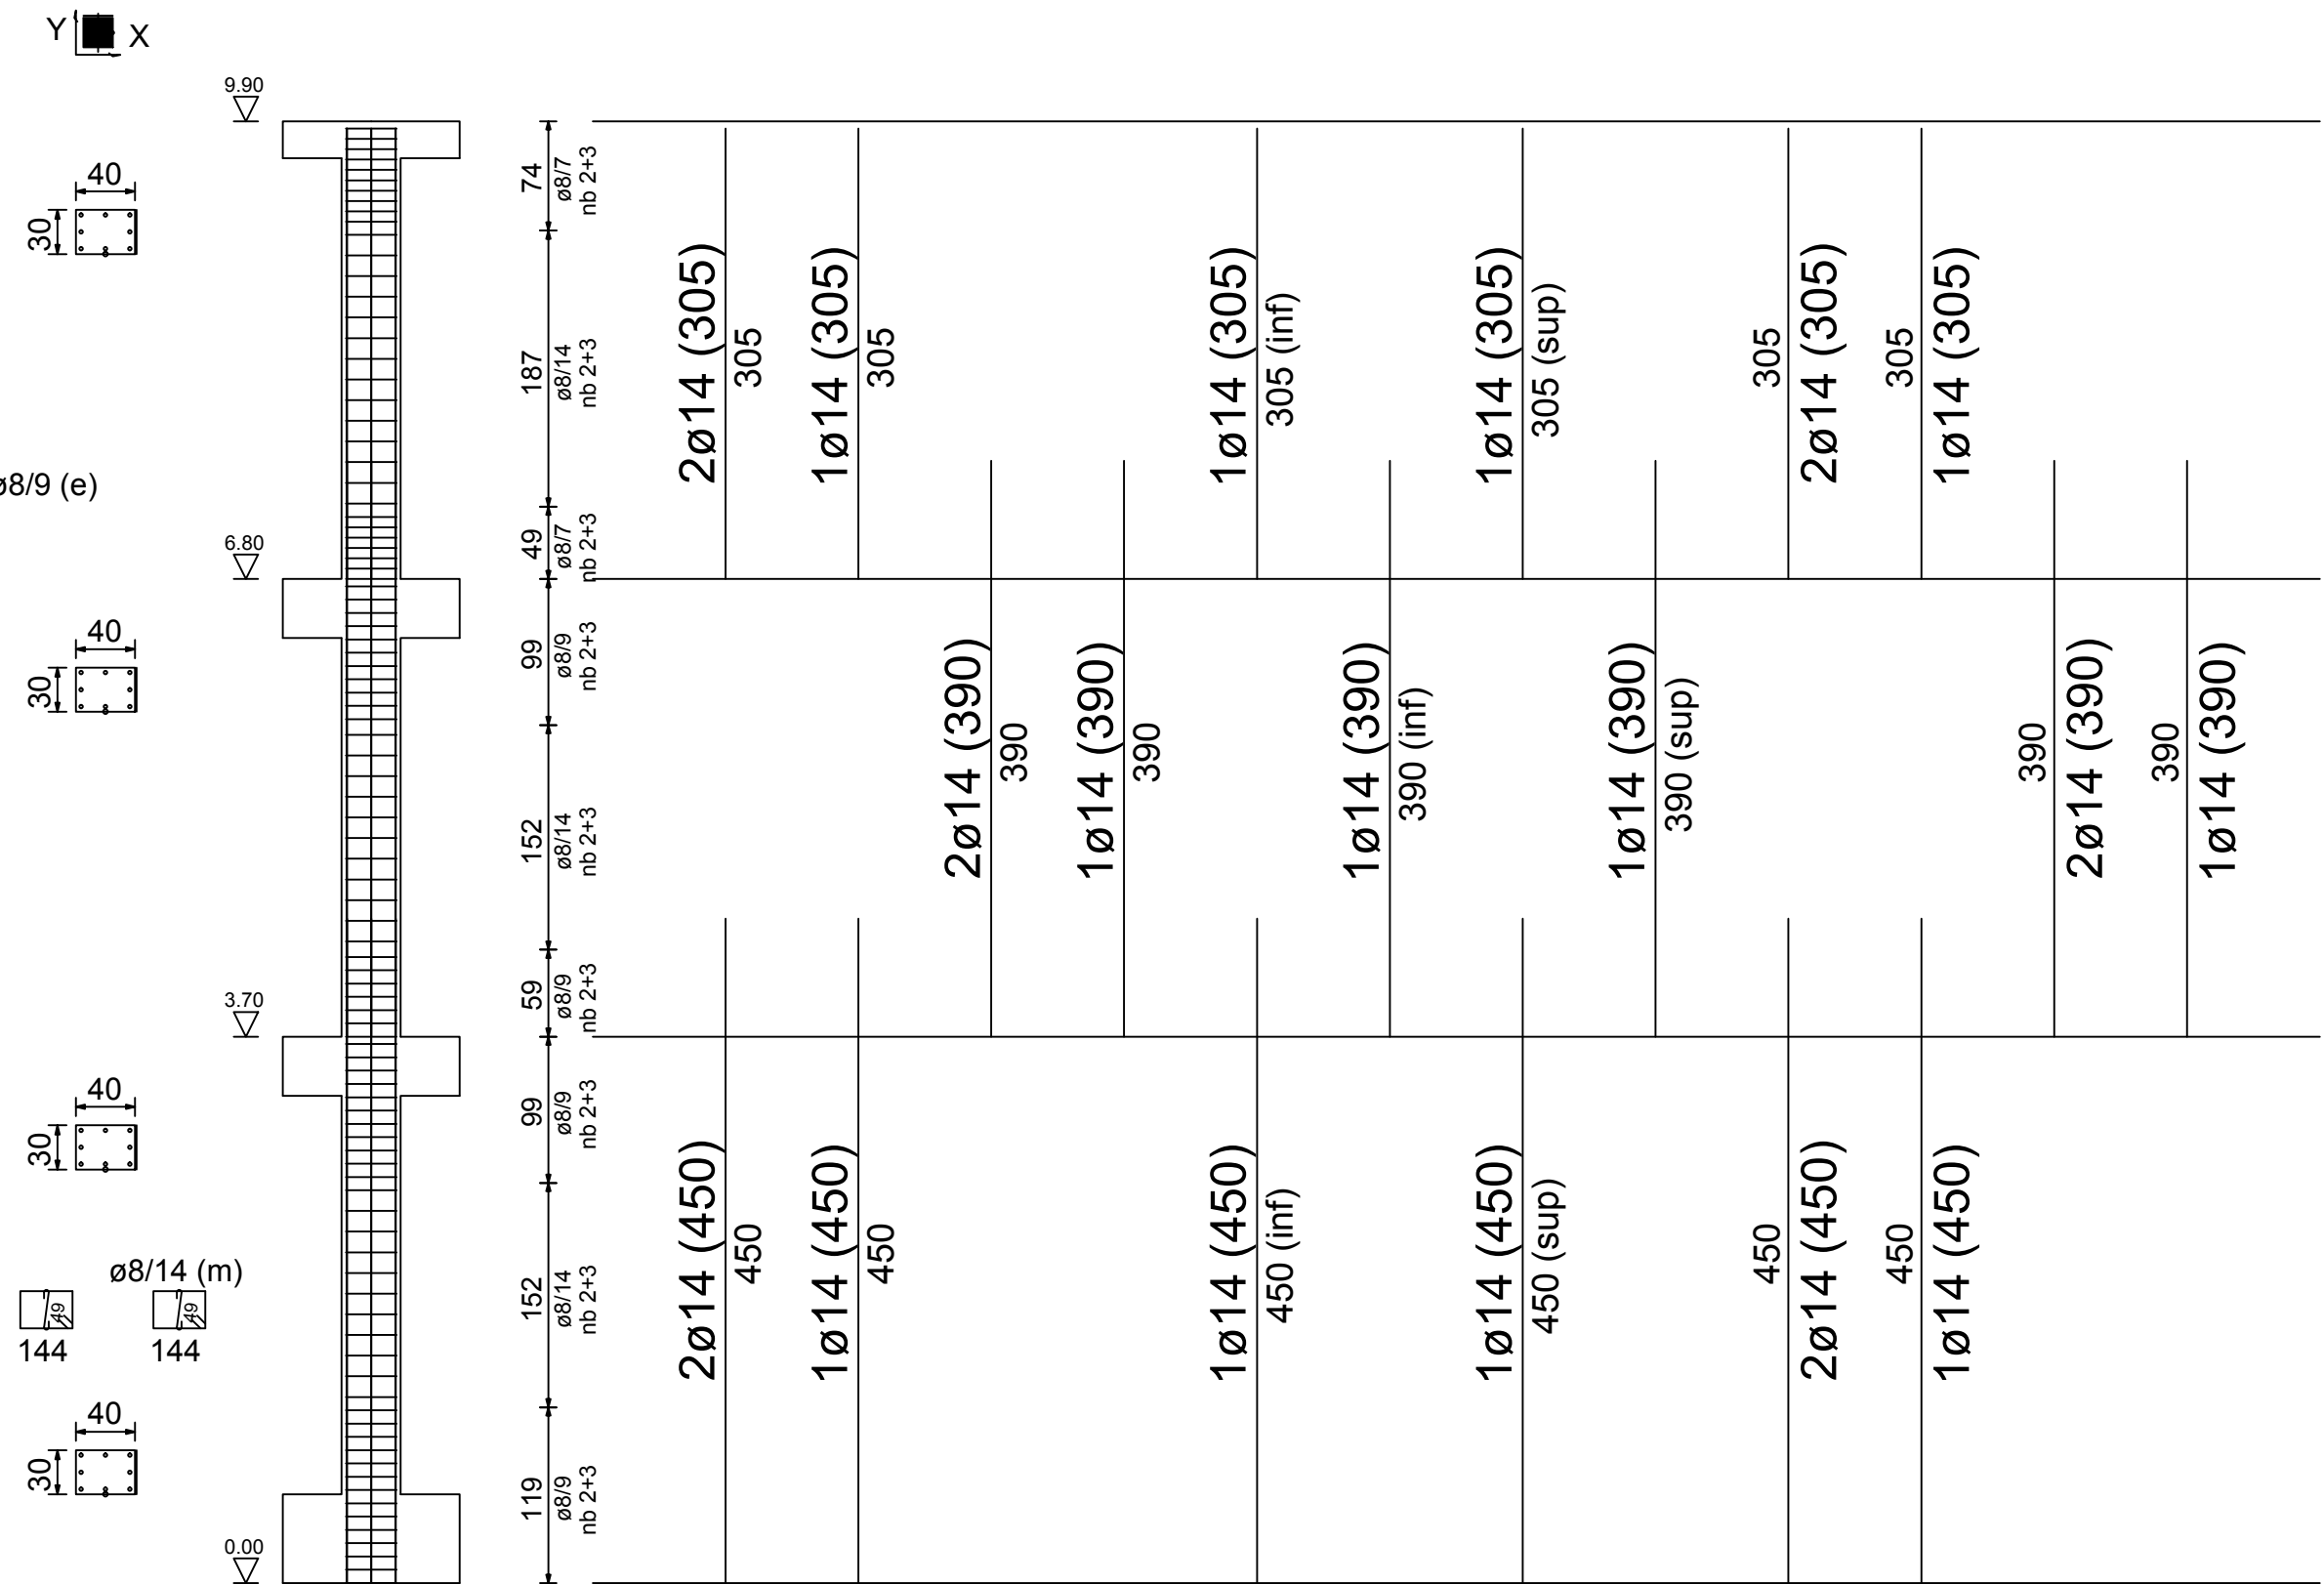

Pilastrata 30

