



COMUNE DI LEVERANO
PROVINCIA DI LECCE



PROGRAMMA INTEGRATO PER LA RIQUALIFICAZIONE DELLE
PERIFERIE

FSC - FONDO PER LO SVILUPPO E COESIONE 2007-2014
INTERVENTI PER LA REALIZZAZIONE DI CELLULE ABITATIVE DI
EDILIZIA CONVENZIONATA: TIPOLOGIE C ED E

PROGETTO DEFINITIVO / ESECUTIVO



Redazione: SIT&A srl - Studio di Ingegneria Territorio e Ambiente
Sede legale: via C. Battisti n 58 - 73100 LECCE Sito web: www.sitea.info e-mail: info@sitea.info
Sede operativa: pro. di via S. Matarrese n.264 - 70124 BARI Tel.: 080.9909280 e-mail: sedebari@sitea.info


Titolo:	Tav.:
Progetto edificio tipologia E - gruppo A: strutture - carpenterie fondazioni, primo, secondo impalcato	9a
Committente:	Scala: 1:100 Cod.: F04-15
Comune di Leverano	

Redazione/Progettazione:


SIT&A srl
Studio di Ingegneria Territorio e Ambiente
dott. ing. Tommaso FARENZA

Consulenze e collaborazioni:
arch. M.E. Di Giorgio, arch.G. Moretti, ing. R. Iaccarino, ing. M. Marrazzo, geom. D. Ruggiero

Pianta al livello 0 - Quota 0.00 m.

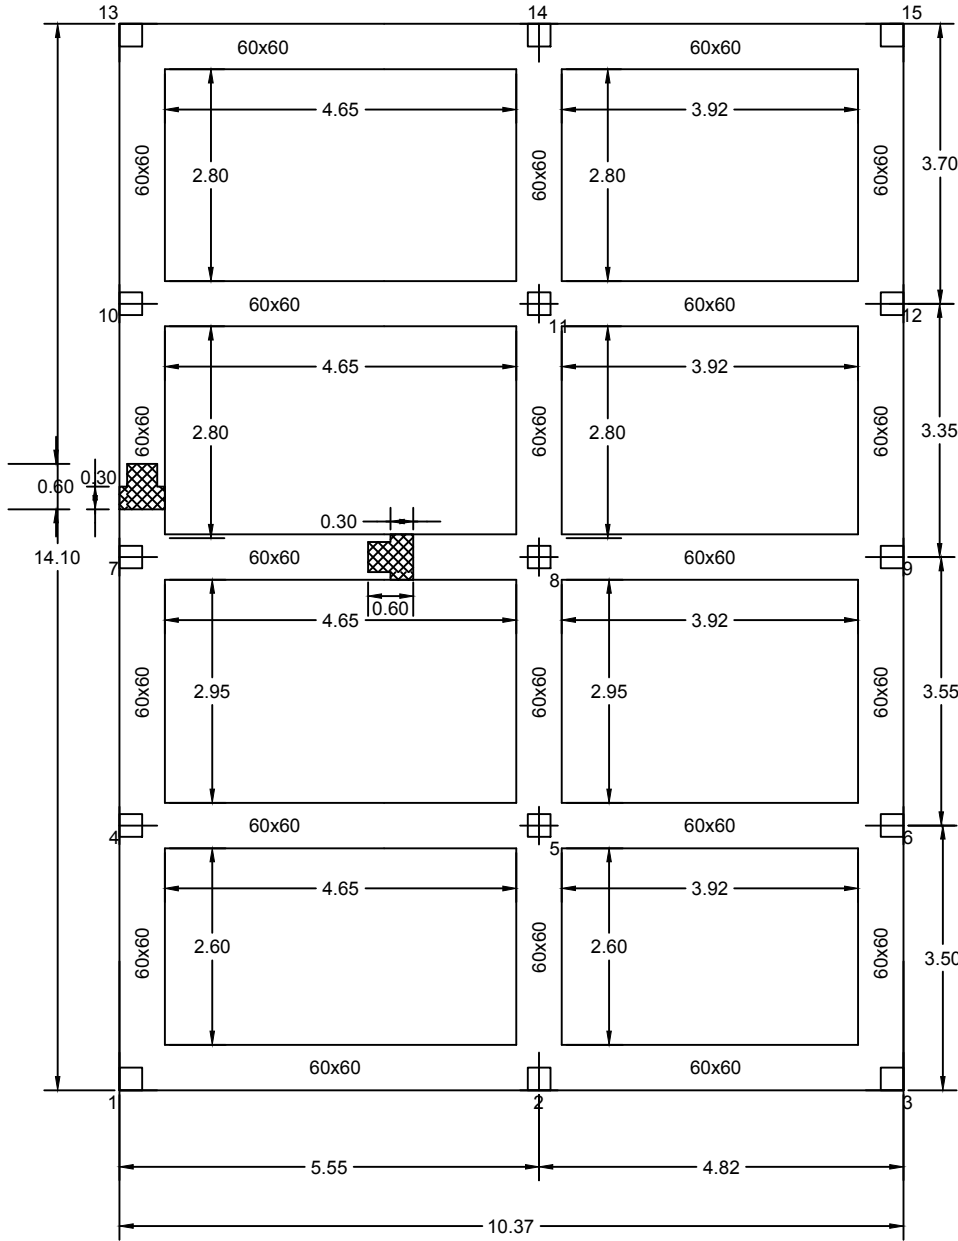

Pianta al livello 1 - Quota 3.80 m.

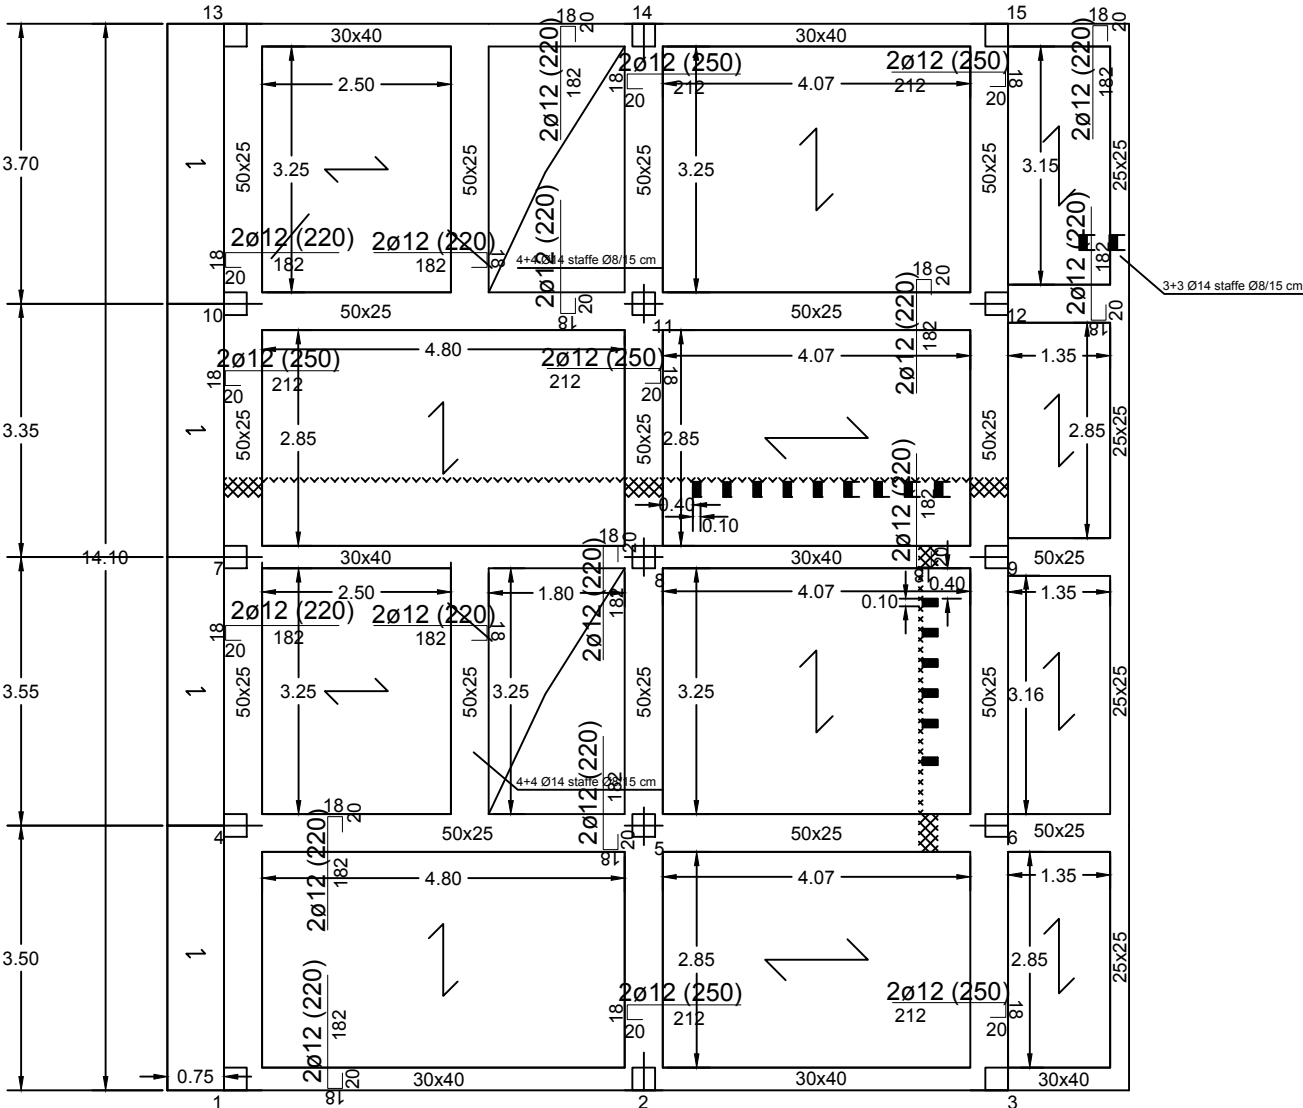

Pianta al livello 2 - Quota 6.95 m.

