

PROGRAMMA INTEGRATO PER LA RIQUALIFICAZIONE DELLE PERIFERIE

FSC - FONDO PER LO SVILUPPO E COESIONE 2007-2014

INTERVENTI PER LA REALIZZAZIONE DI CELLULE ABITATIVE DI EDILIZIA CONVENZIONATA: TIPOLOGIE C ED E

PROGETTO DEFINITIVO / ESECUTIVO



SIT&A

Redazione: SIT&A srl - Studio di Ingegneria Territorio e Ambiente
Sede legale: via C. Battisti n 58 - 73100 LECCE Sito web: www.sitea.info e-mail: info@sitea.info
Sede operativa: prol. di via S. Matarrese n.264 - 70124 BARI Tel.: 080 9909280 e-mail: sedebari@sitea.info

Titolo:	Tav.:
Progetto edificio tipologia E: strutture - armature travi dei vari impalcati	9c
Committente:	Scala: 1:50
Comune di Leverano	Cod.: F04-15


Redazione/Progettazione:

SIT&A srl


Studio di Ingegneria Territorio e Ambiente
dott. ing. Tommaso FARENGA

Consulenze e collaborazioni:
arch. M.E. Di Giorgio, arch.G. Moretti, ing. R. Iaccarino, ing. M. Marrazzo, geom. D. Ruggiero


Telaio 1 al livello 2

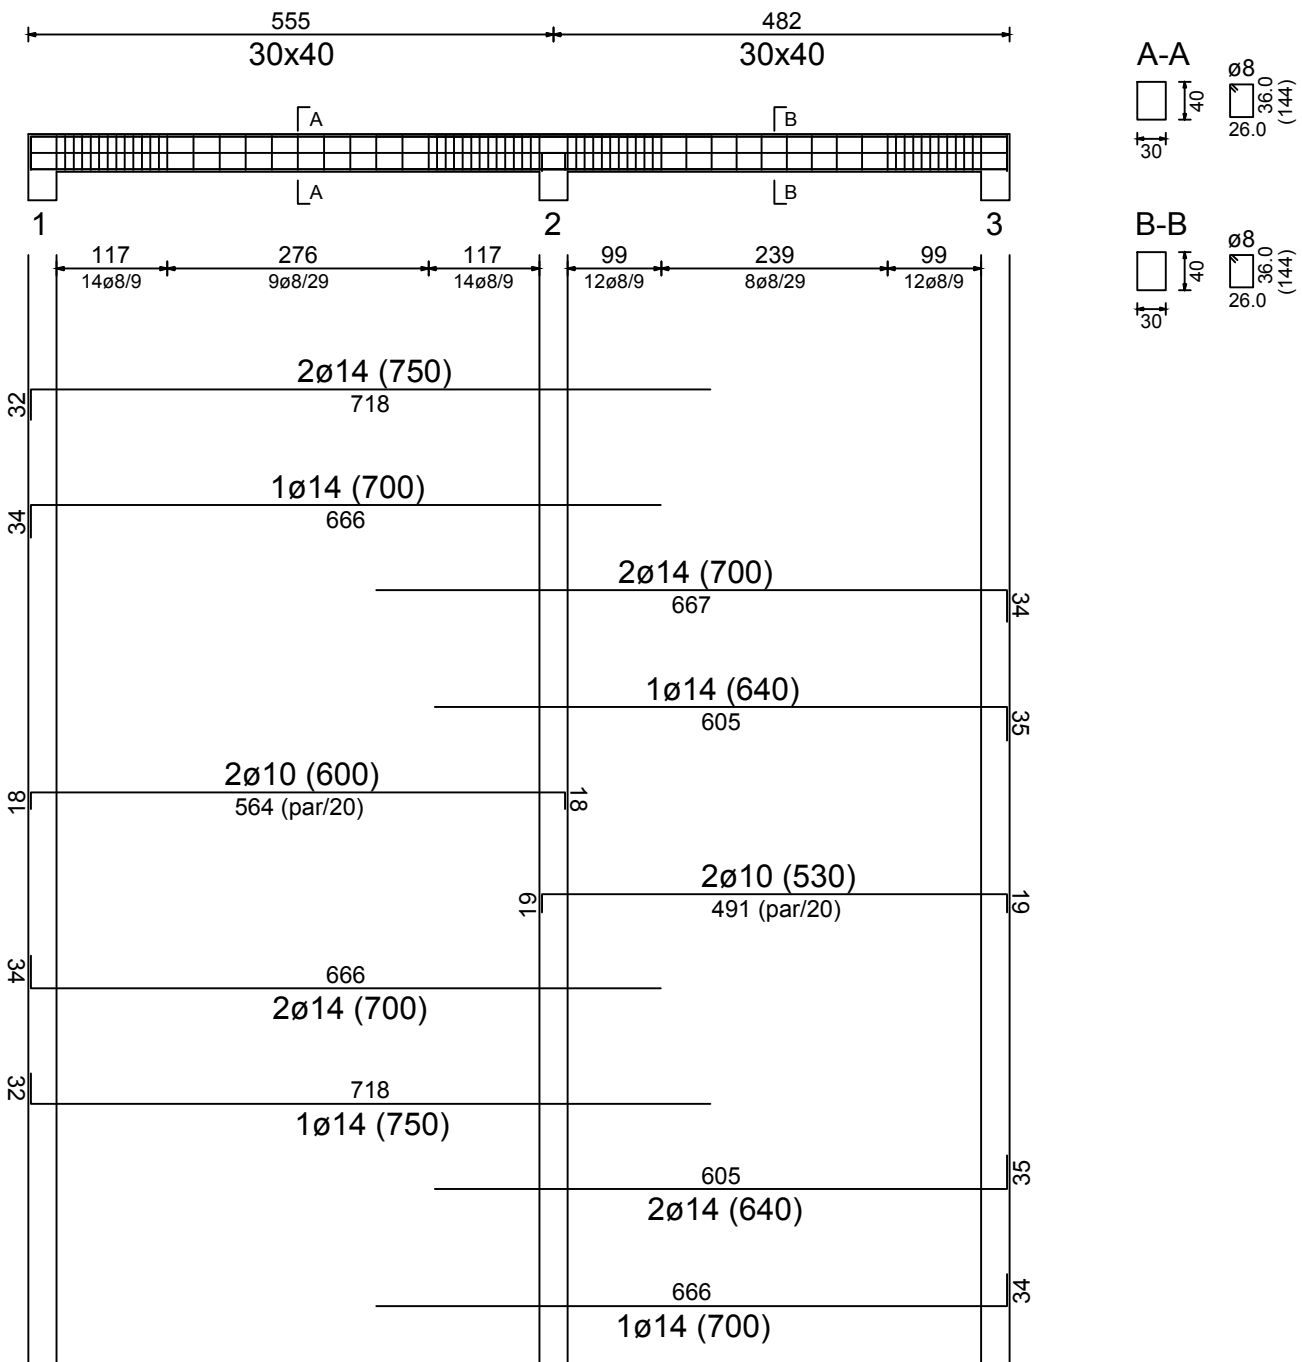

Telaio 2 al livello 2

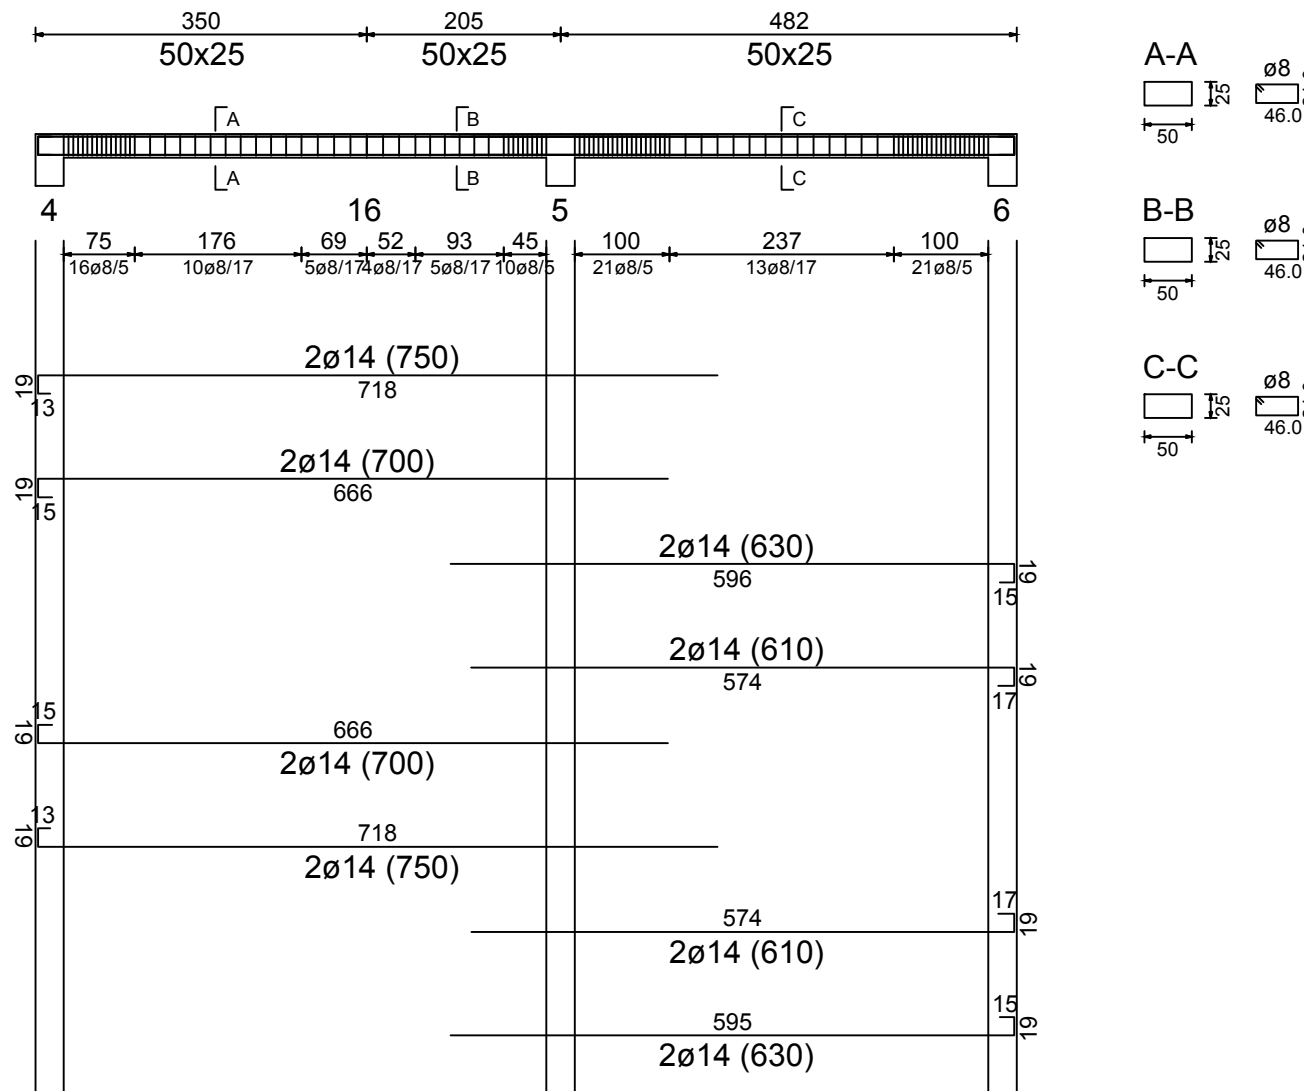

Telaio 3 al livello 2

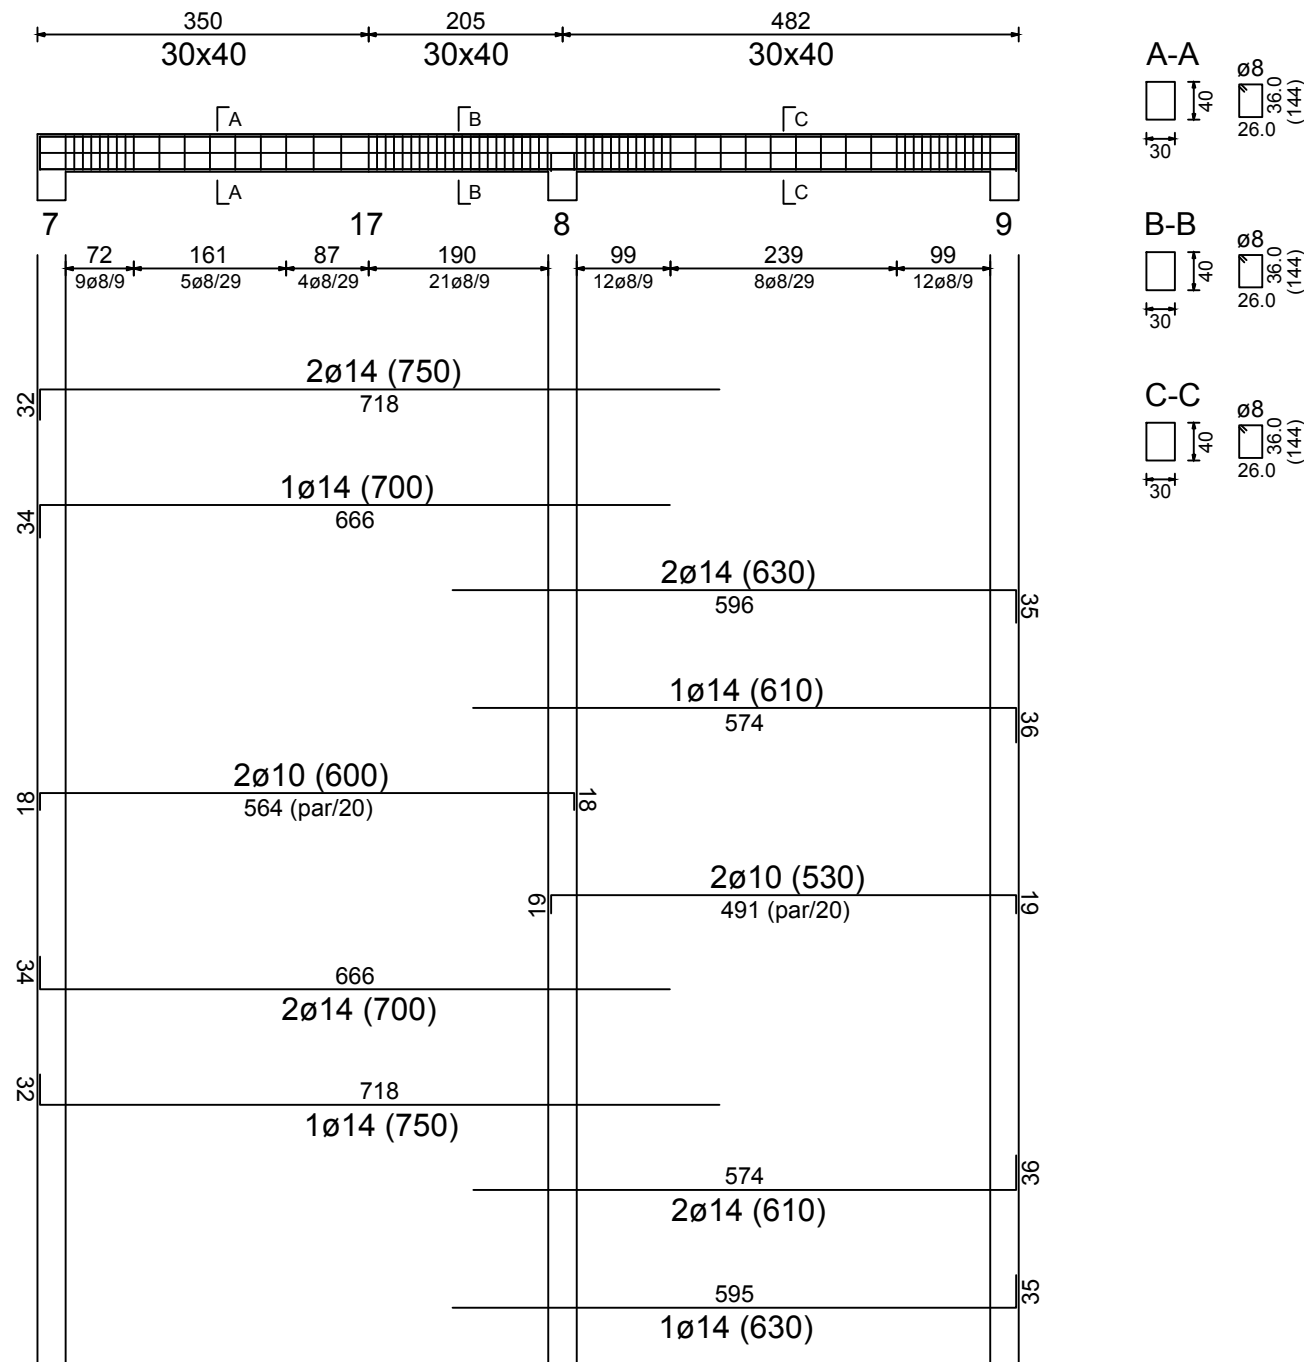

Telaio 6 al livello 2

