



**PROGRAMMA INTEGRATO PER LA RIQUALIFICAZIONE DELLE
PERIFERIE
FSC - FONDO PER LO SVILUPPO E COESIONE 2007-2014
INTERVENTI PER LA REALIZZAZIONE DI CELLULE ABITATIVE DI
EDILIZIA CONVENZIONATA: TIPOLOGIE C ED E**

PROGETTO DEFINITIVO / ESECUTIVO

Redazione: SIT&A srl - Studio di Ingegneria Territorio e Ambiente
Sede legale: via C. Battisti n 58 - 73100 LECCE Sito web: www.sitea.info e-mail: info@sitea.info
Sede operativa: prol. di via S. Matarrese n.264 - 70124 BARI Tel.: 080.9909280 e-mail: sedebari@sitea.info

Titolo:

Tav.:

Progetto edificio tipologia E: strutture - armature travi dei vari impalcati

9d

Scala: 1:50

Committente:

Comune di Leverano


Cod.:	F04-15
-------	--------

Redazione/Progettazione:


SIT&A srl
Studio di Ingegneria Territorio e Ambiente
dott. ing. Tommaso FARENGA

Consulenze e collaborazioni:
arch. M.E. Di Giorgio, arch. G. Moretti, ing. R. Iaccarino, ing. M. Marrazzo, geom. D. Ruggiero


Telaio 4 al livello 2

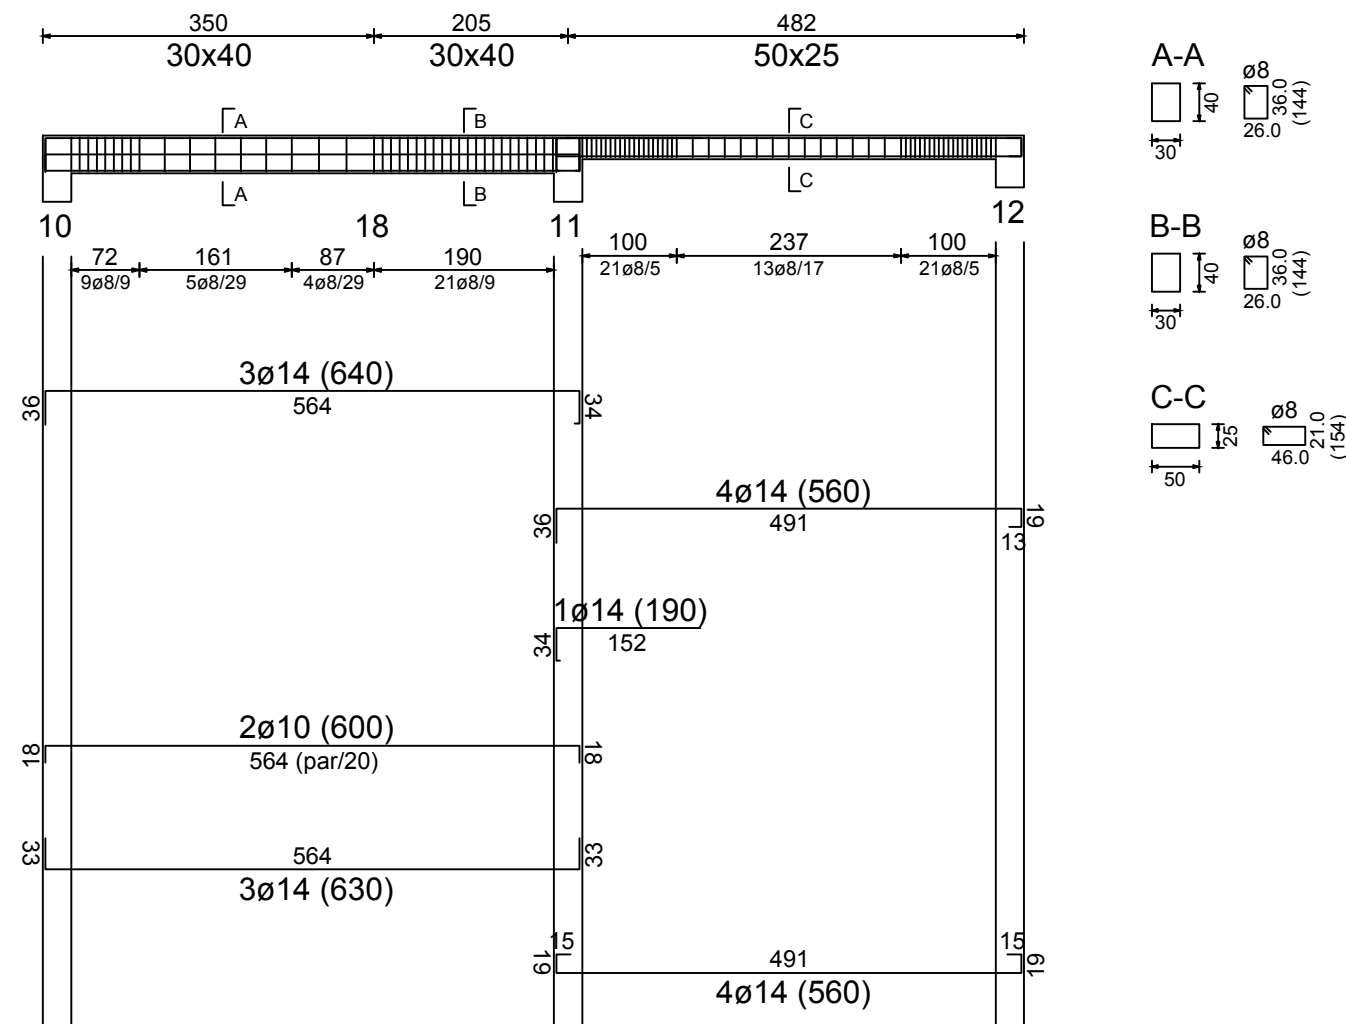

Telaio 5 al livello 2

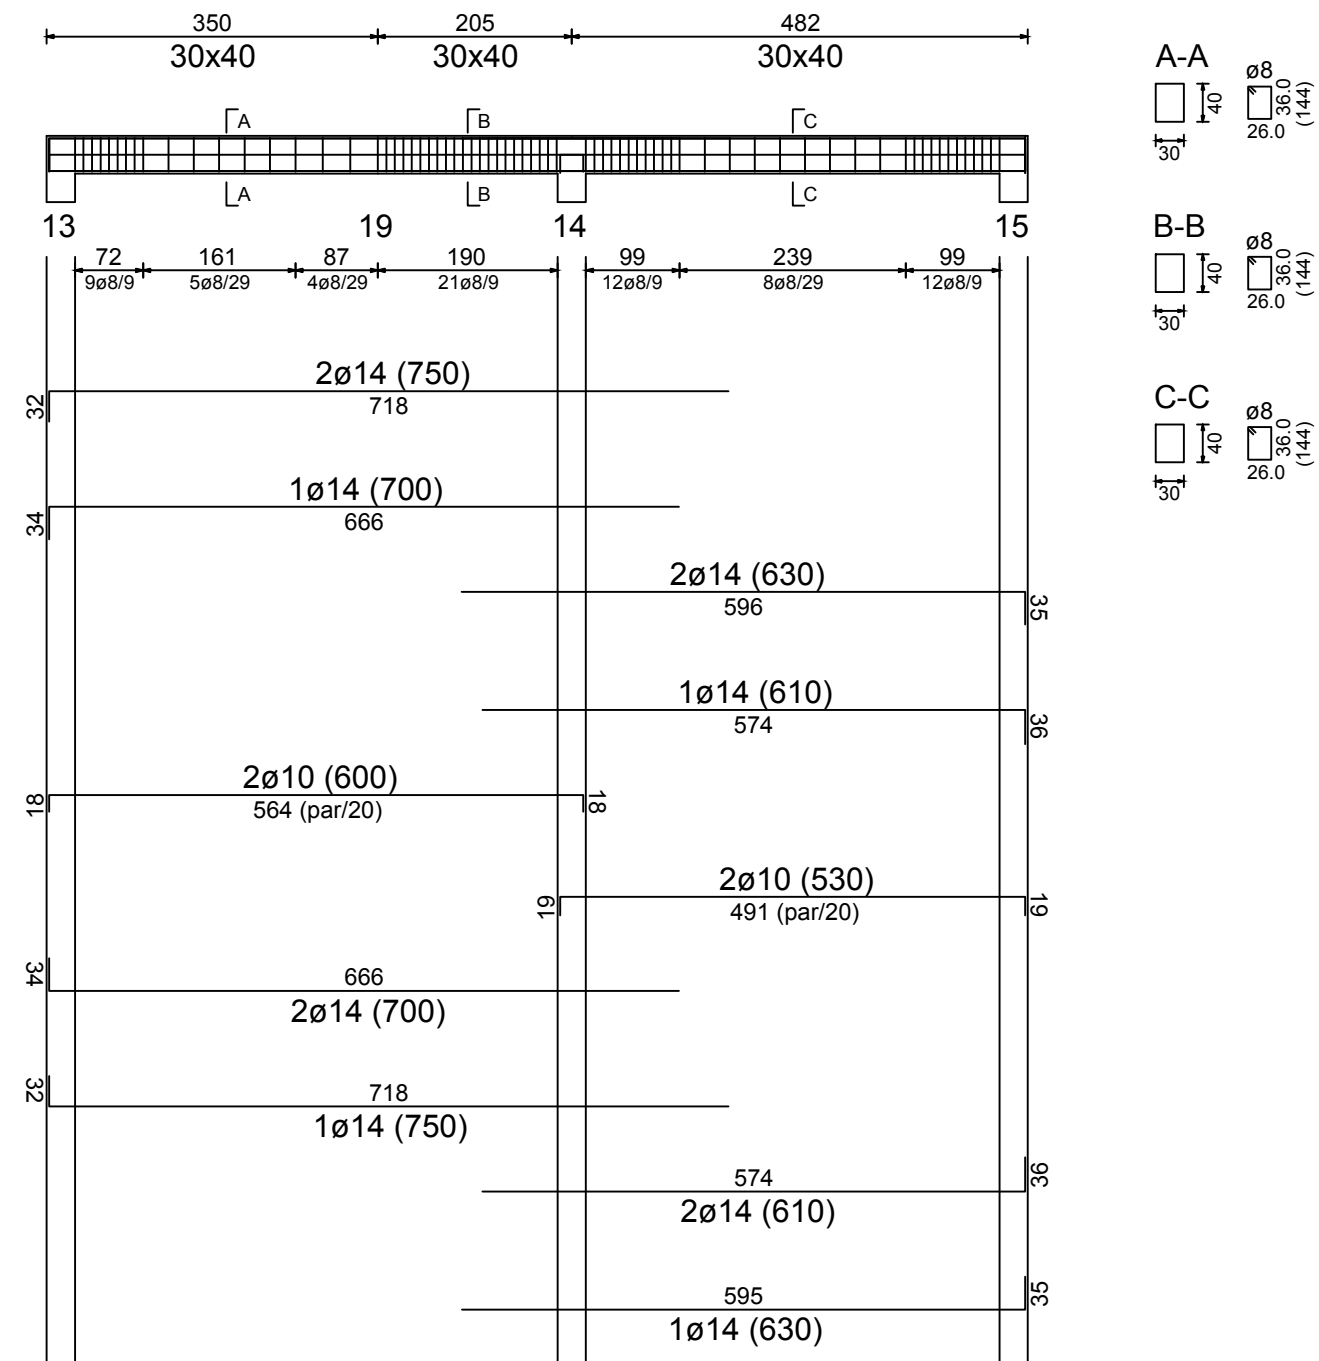

Telaio 7 al livello 2

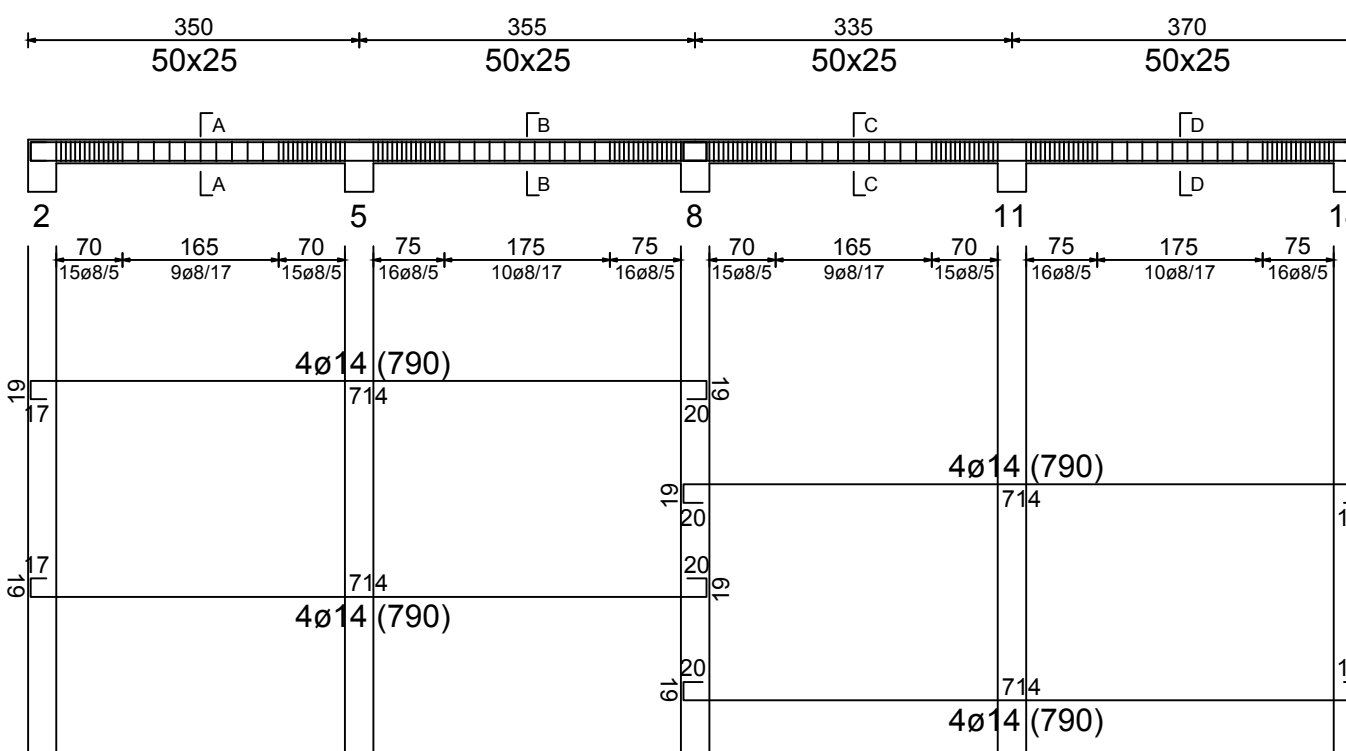

Telaio 8 al livello 2

