


COMUNE DI LEVERANO
Provincia di Lecce

LAVORI DI RISTRUTTURAZIONE E ADEGUAMENTO NORMATIVO DELL'ASILO NIDO UBICATO NEL COMUNE DI LEVERANO ALLA VIA RAFFAELE SANZIO – PROGETTO ESECUTIVO.

TAV: 11	Committente: AMMINISTRAZIONE COMUNALE DI LEVERANO
Novembre 2015	
SCALA: 1:10	PARTICOLARI COSTRUTTIVI Vespaio areato

IL RESPONSABILE UNICO DEL PROCEDIMENTO: ing. Antonio Miraglia

PROGETTAZIONE: ing. Antonio Miraglia
(Dirigente Ufficio Tecnico Comunale)

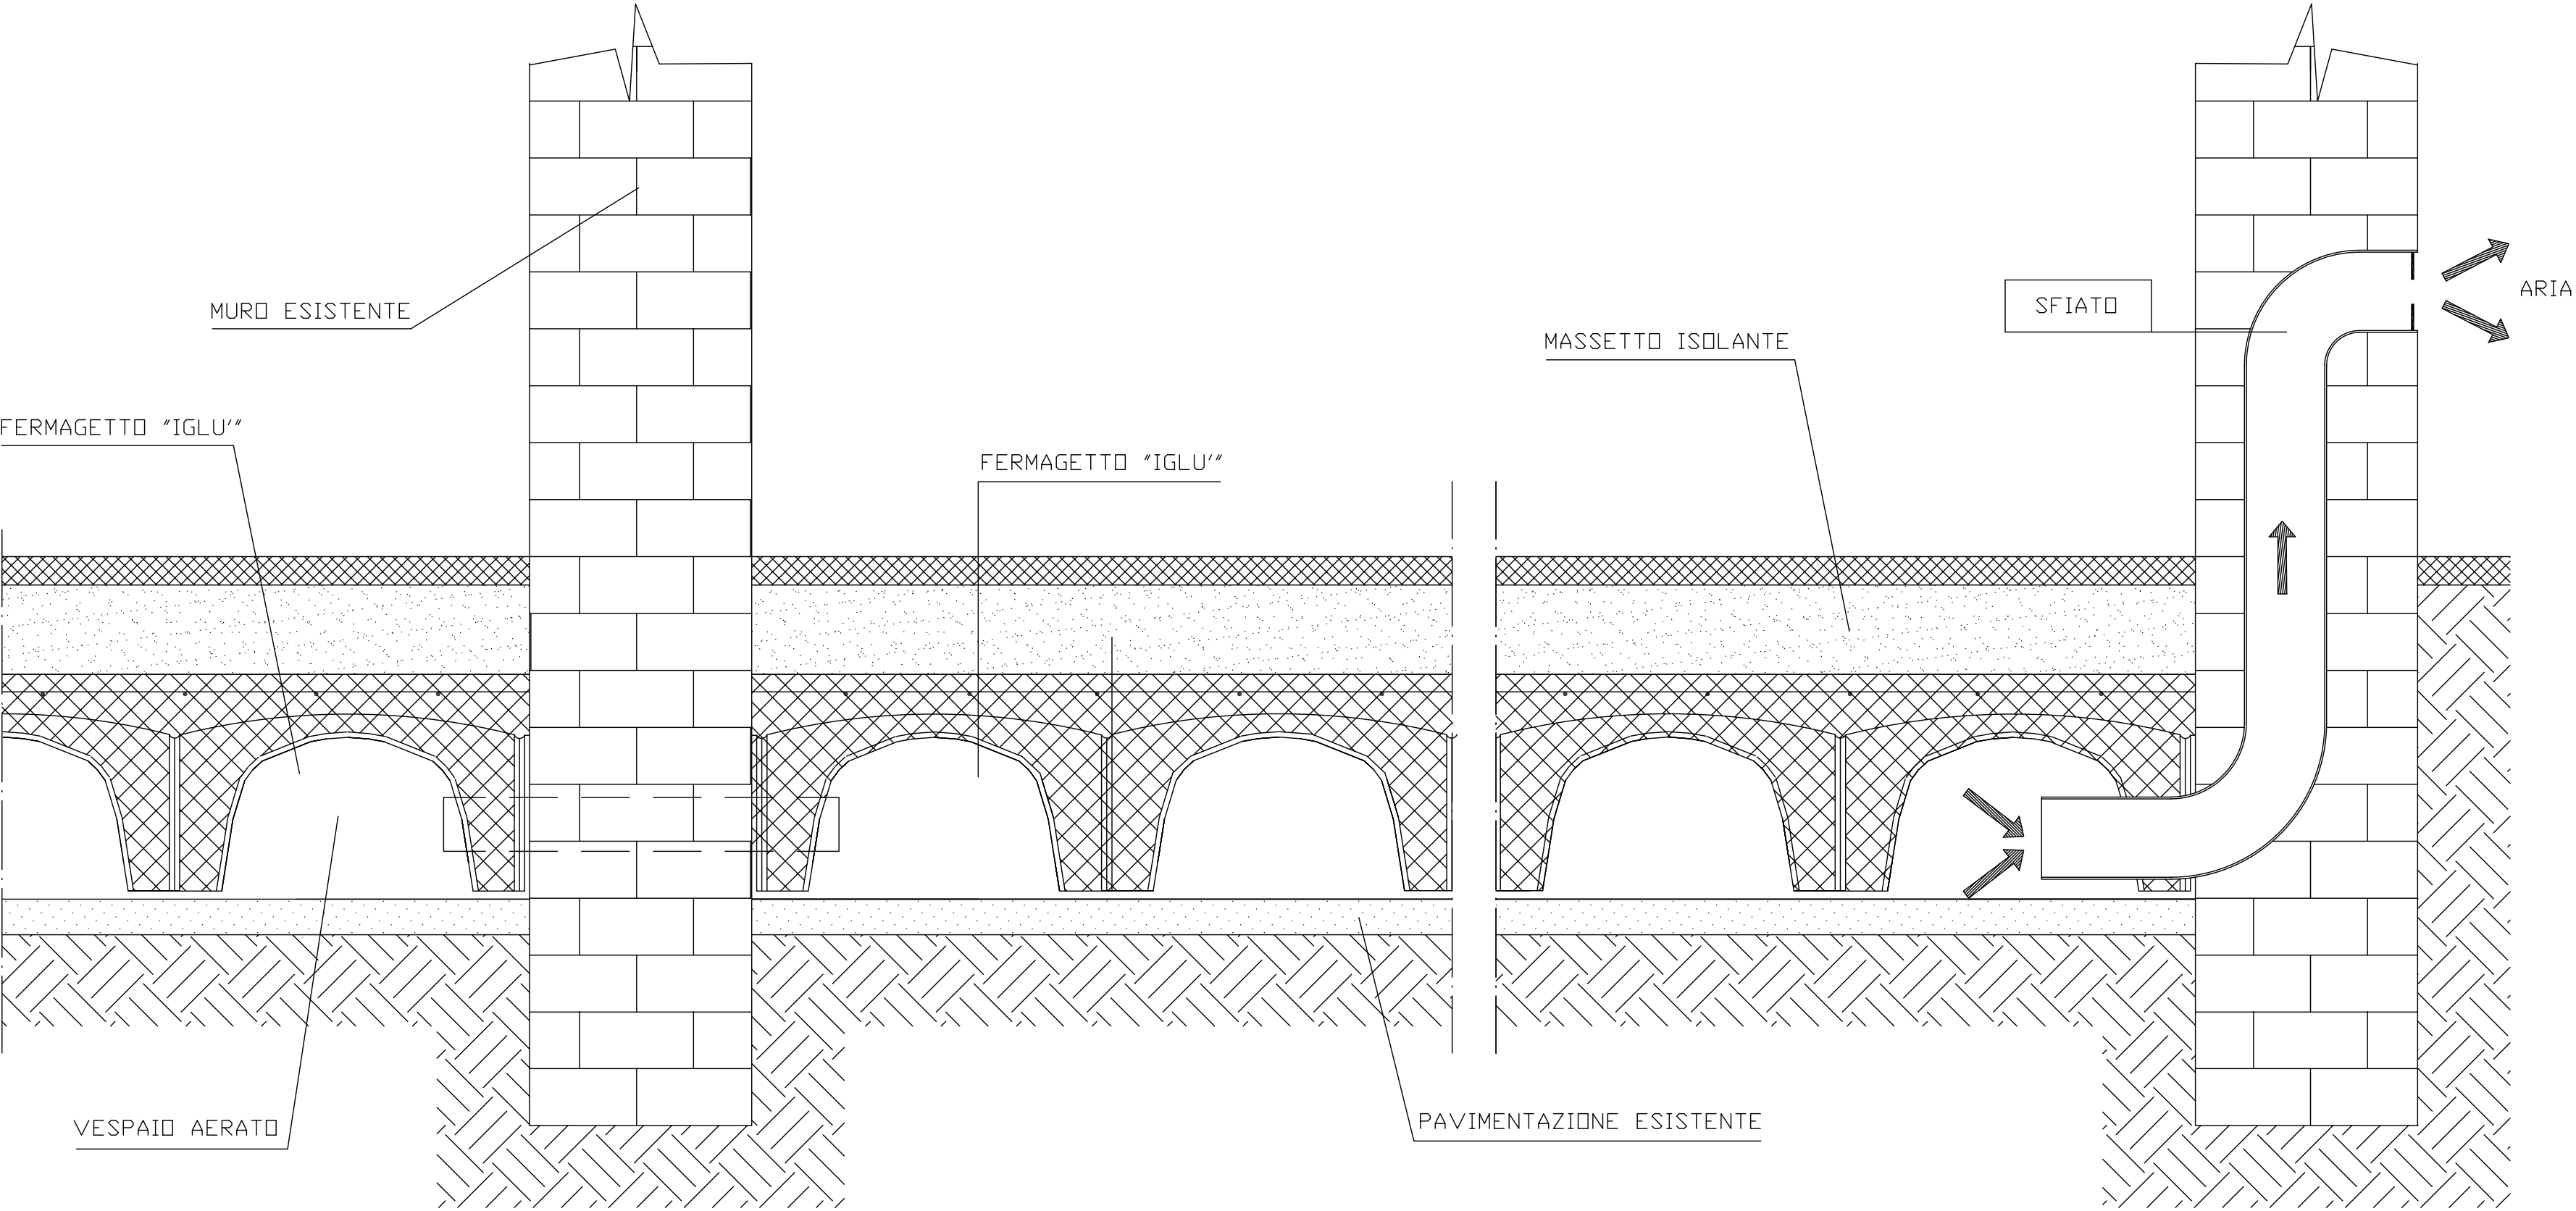

VESPAIO AREATO