

COMUNE DI LEVERANO  
Provincia di Lecce


LAVORI DI RISTRUTTURAZIONE E ADEGUAMENTO NORMATIVO  
DELL'ASILO NIDO UBICATO NEL COMUNE DI LEVERANO ALLA  
VIA RAFFAELE SANZIO – PROGETTO ESECUTIVO.

TAV: 3  
Comittente:  
AMMINISTRAZIONE COMUNALE DI LEVERANO

SCALA:  
1:2000  
INQUADRAMENTO URBANISTICO  
Aereofotogrammetria –P.r.g.  
Planimetria Catastale

IL RESPONSABILE UNICO DEL PROCEDIMENTO: ing. Antonio Miraglia

PROGETTAZIONE: ing. Antonio Miraglia  
(Dirigente Ufficio Tecnico Comunale)

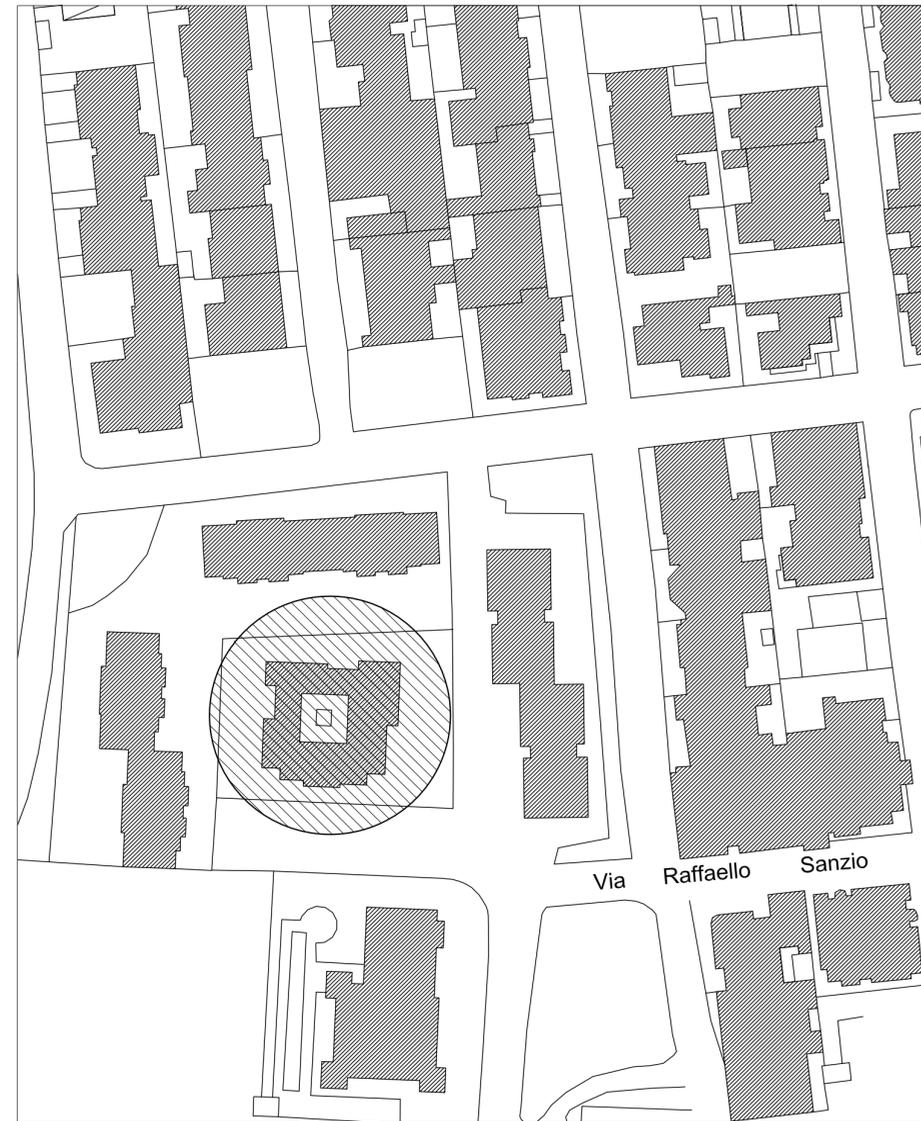

AEREOFOTOGRAMMETRIA  
scala 1:2000



STRALCIO P.r.g. zona "C"



PLANIMETRIA CATASTALE  
foglio 30 part. 1351