

COMUNE DI LEVERANO
Provincia di Lecce

LAVORI DI RISTRUTTURAZIONE E ADEGUAMENTO NORMATIVO DELL'ASILO NIDO UBICATO NEL COMUNE DI LEVERANO ALLA VIA RAFFAELE SANZIO – PROGETTO ESECUTIVO.

TAV:
8

Novembre 2015


Committente:
AMMINISTRAZIONE COMUNALE DI LEVERANO

SCALA:
1:100


PROGETTO
Prospetti – Sezioni

IL RESPONSABILE UNICO DEL PROCEDIMENTO: ing. Antonio Miraglia


PROGETTAZIONE: ing. Antonio Miraglia
(Dirigente Ufficio Tecnico Comunale)

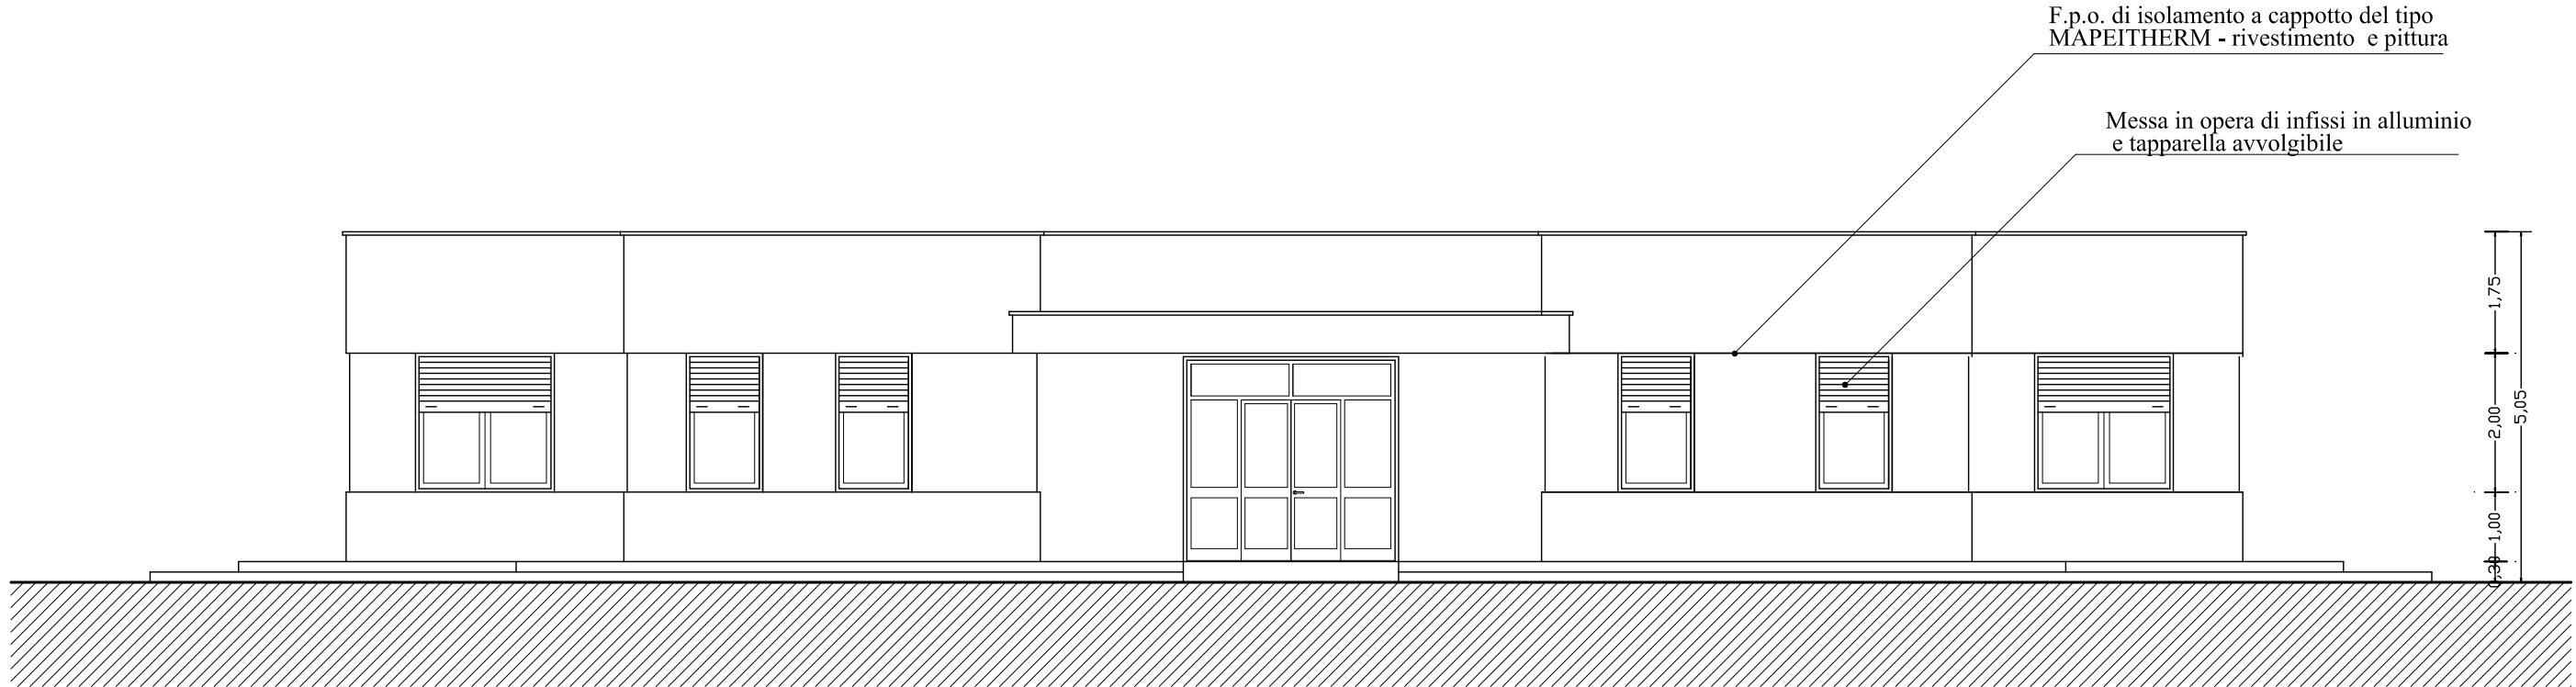


PROSPETTO PRINCIPALE
scala 1:100

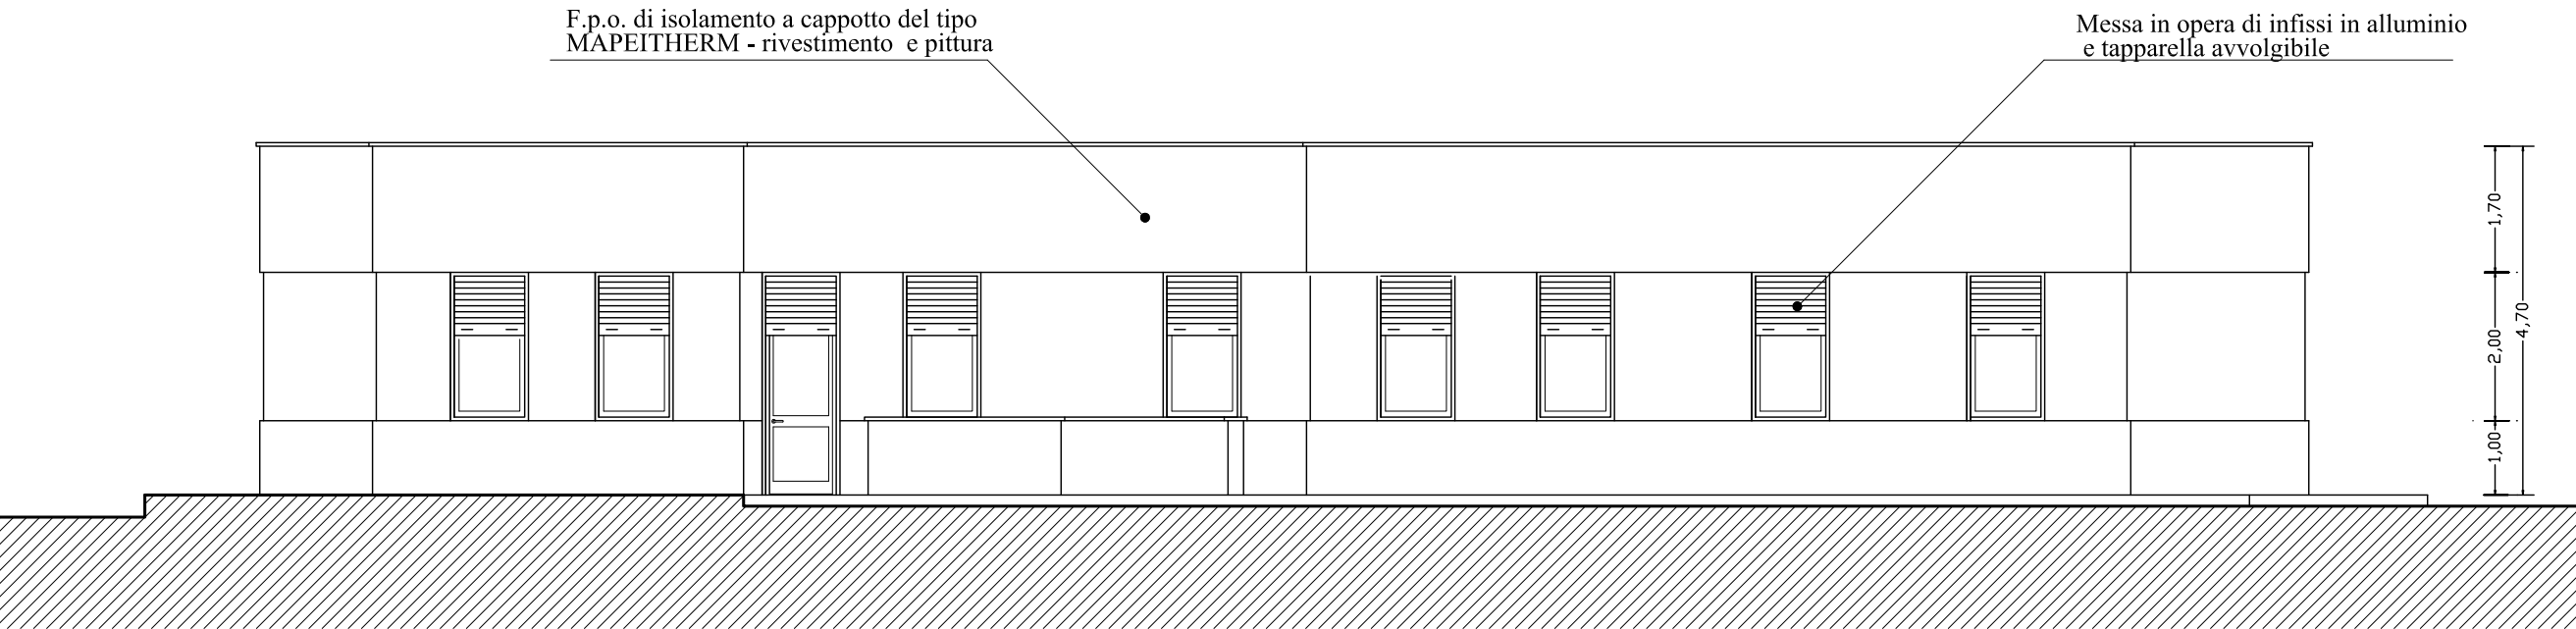


PROSPETTO LATERALE SINISTRO
scala 1:100

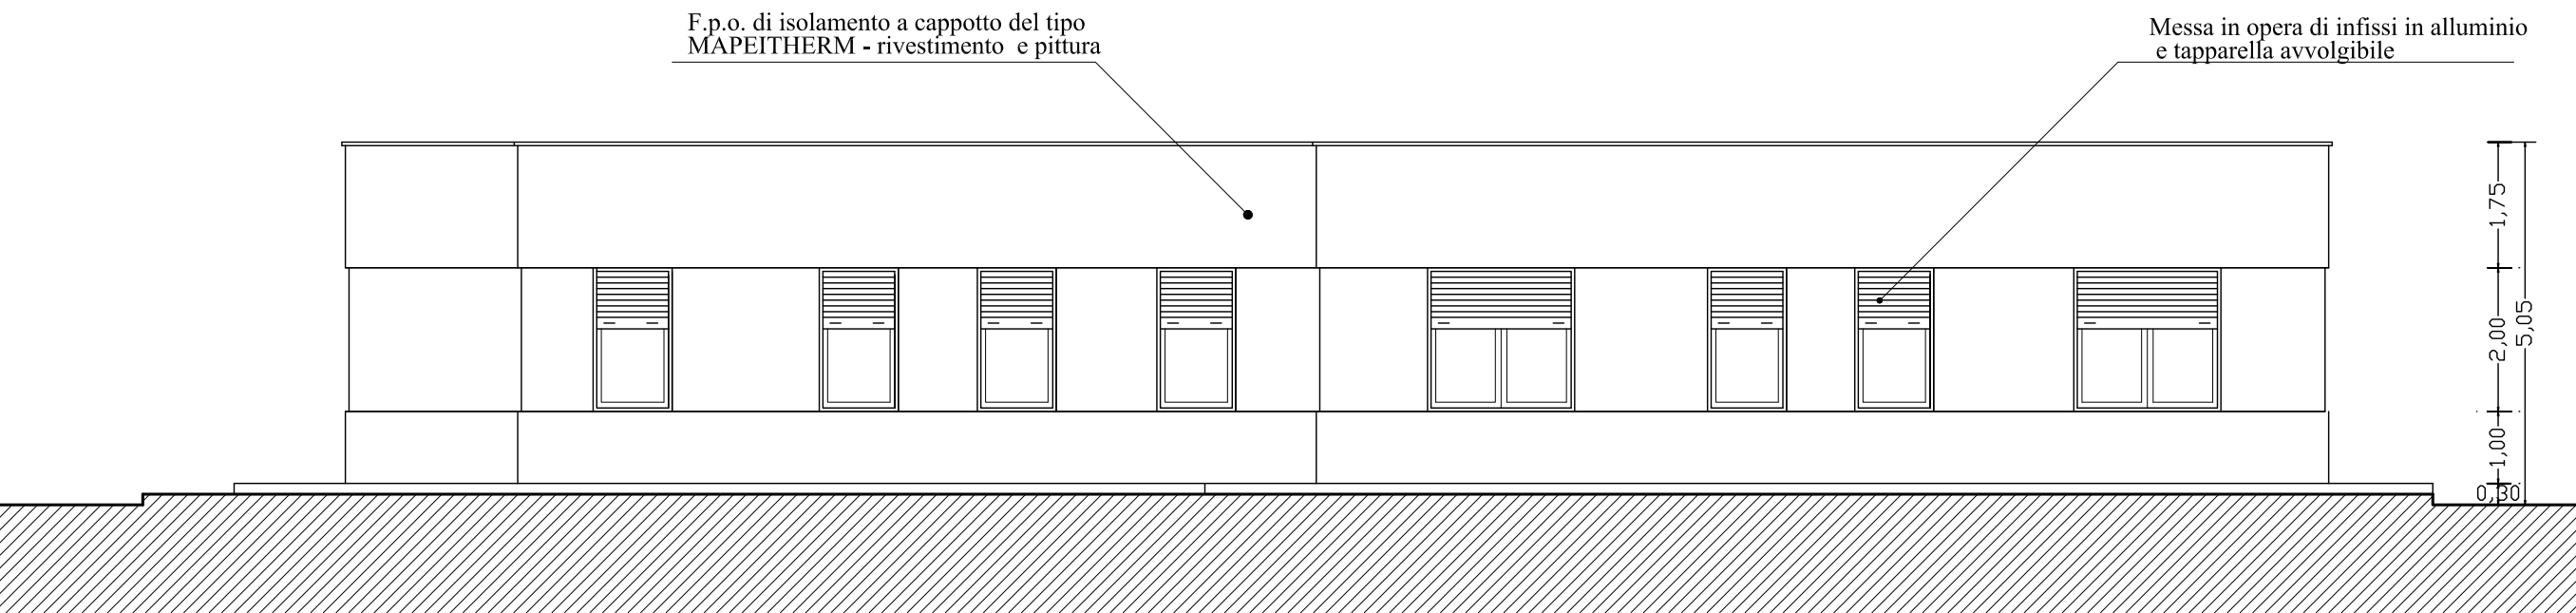


PROSPETTO LATERALE DESTRO
scala 1:100

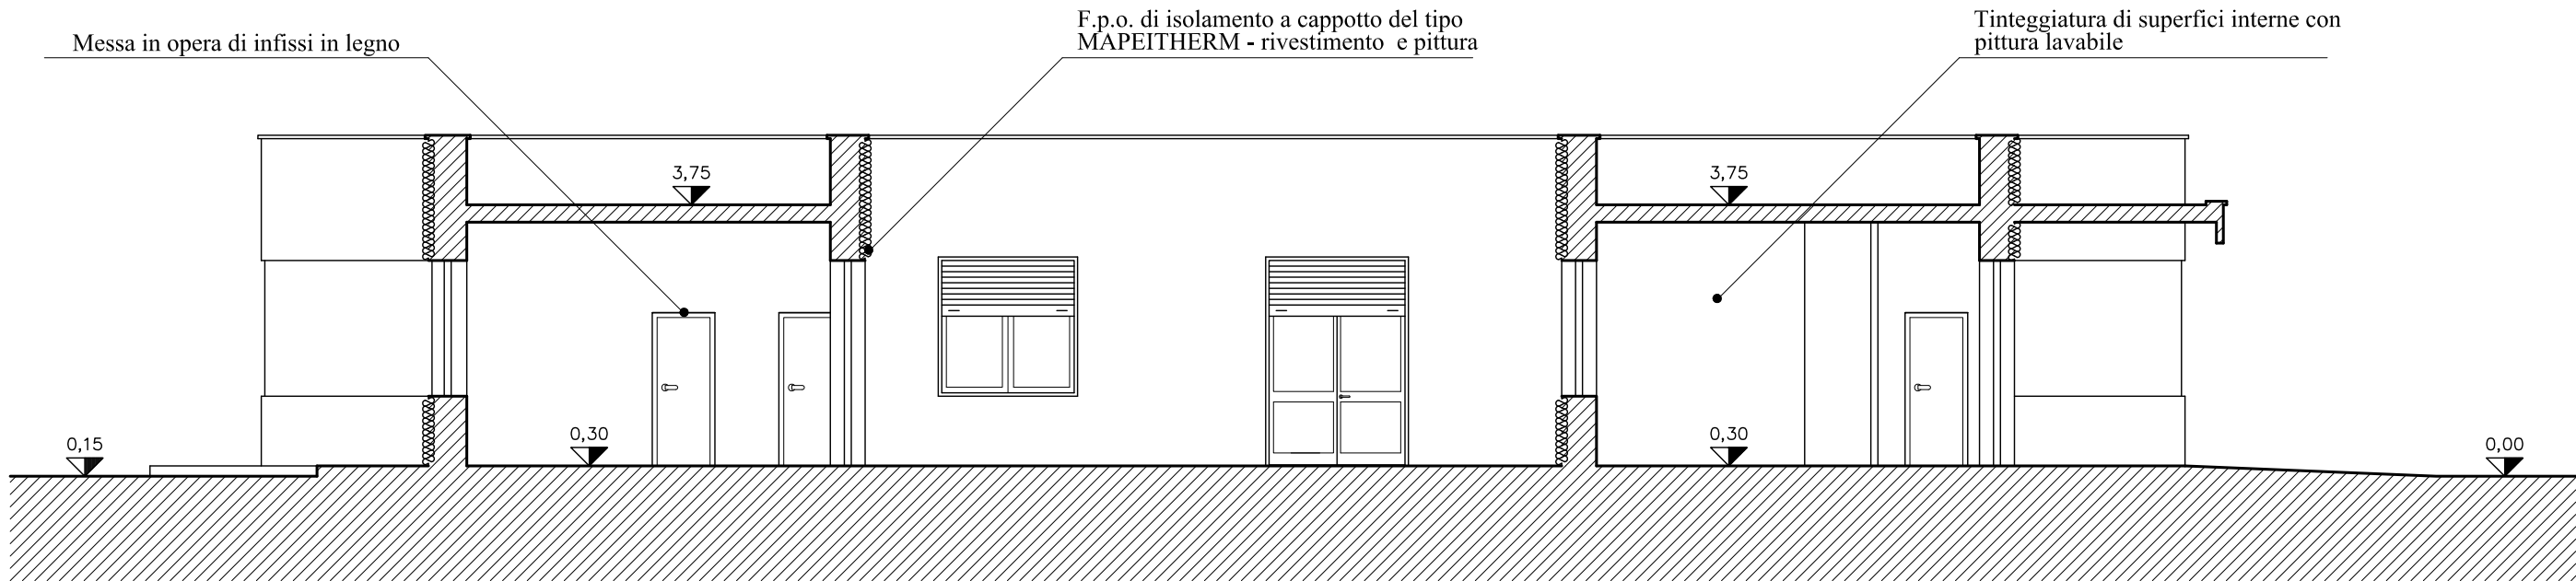

SEZIONE A - A scala 1:100

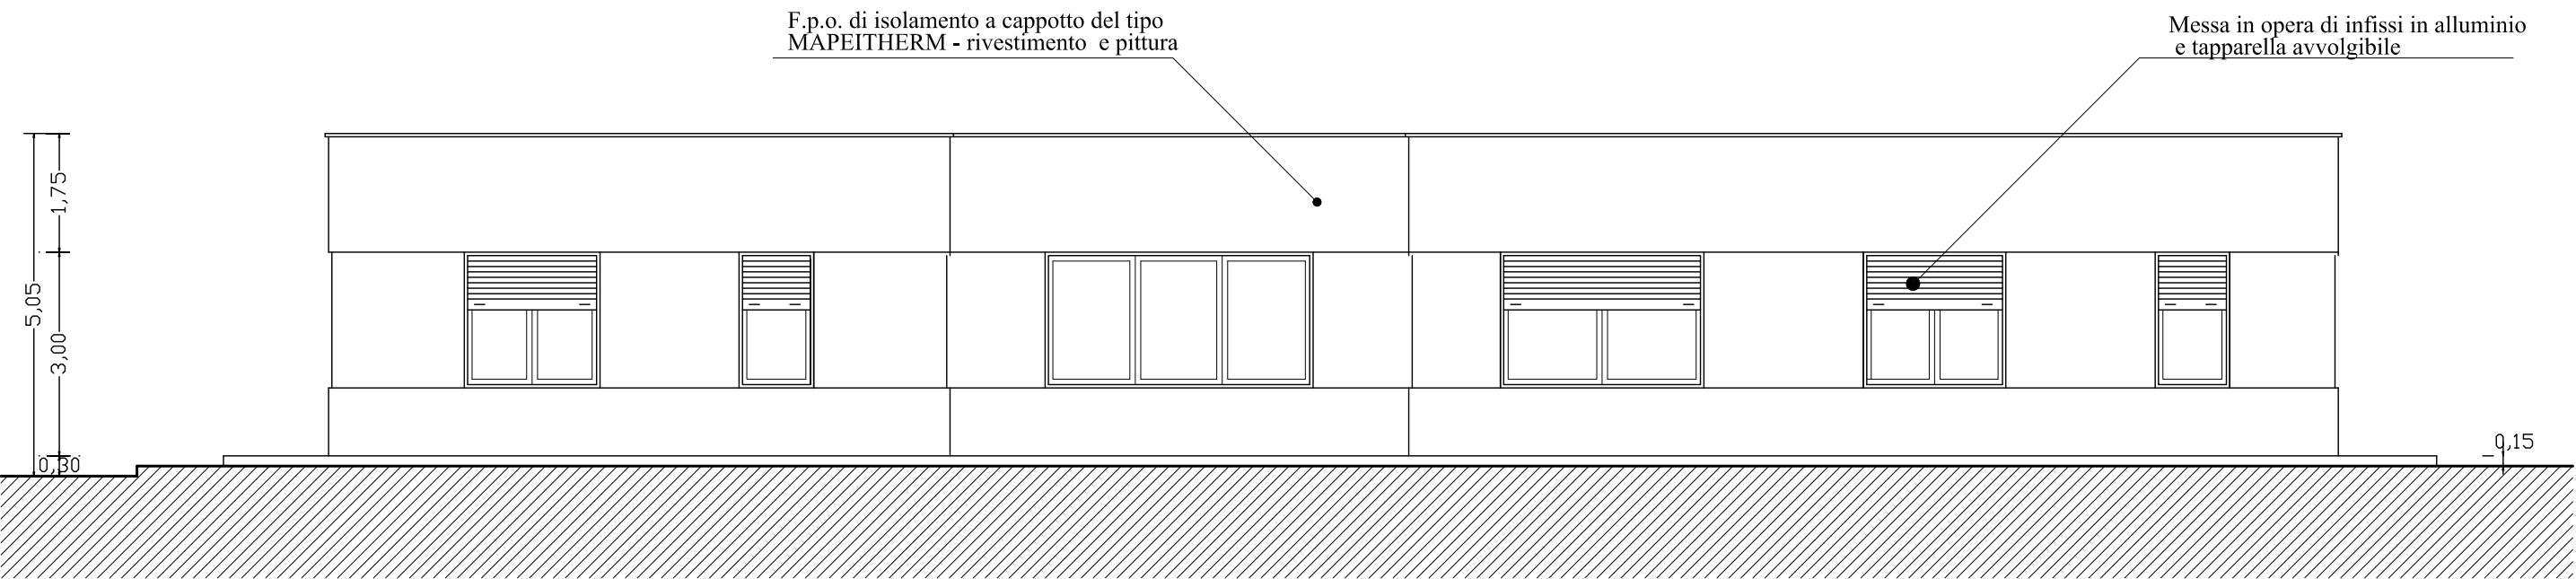

PROSPETTO POSTERIORE
scala 1:100

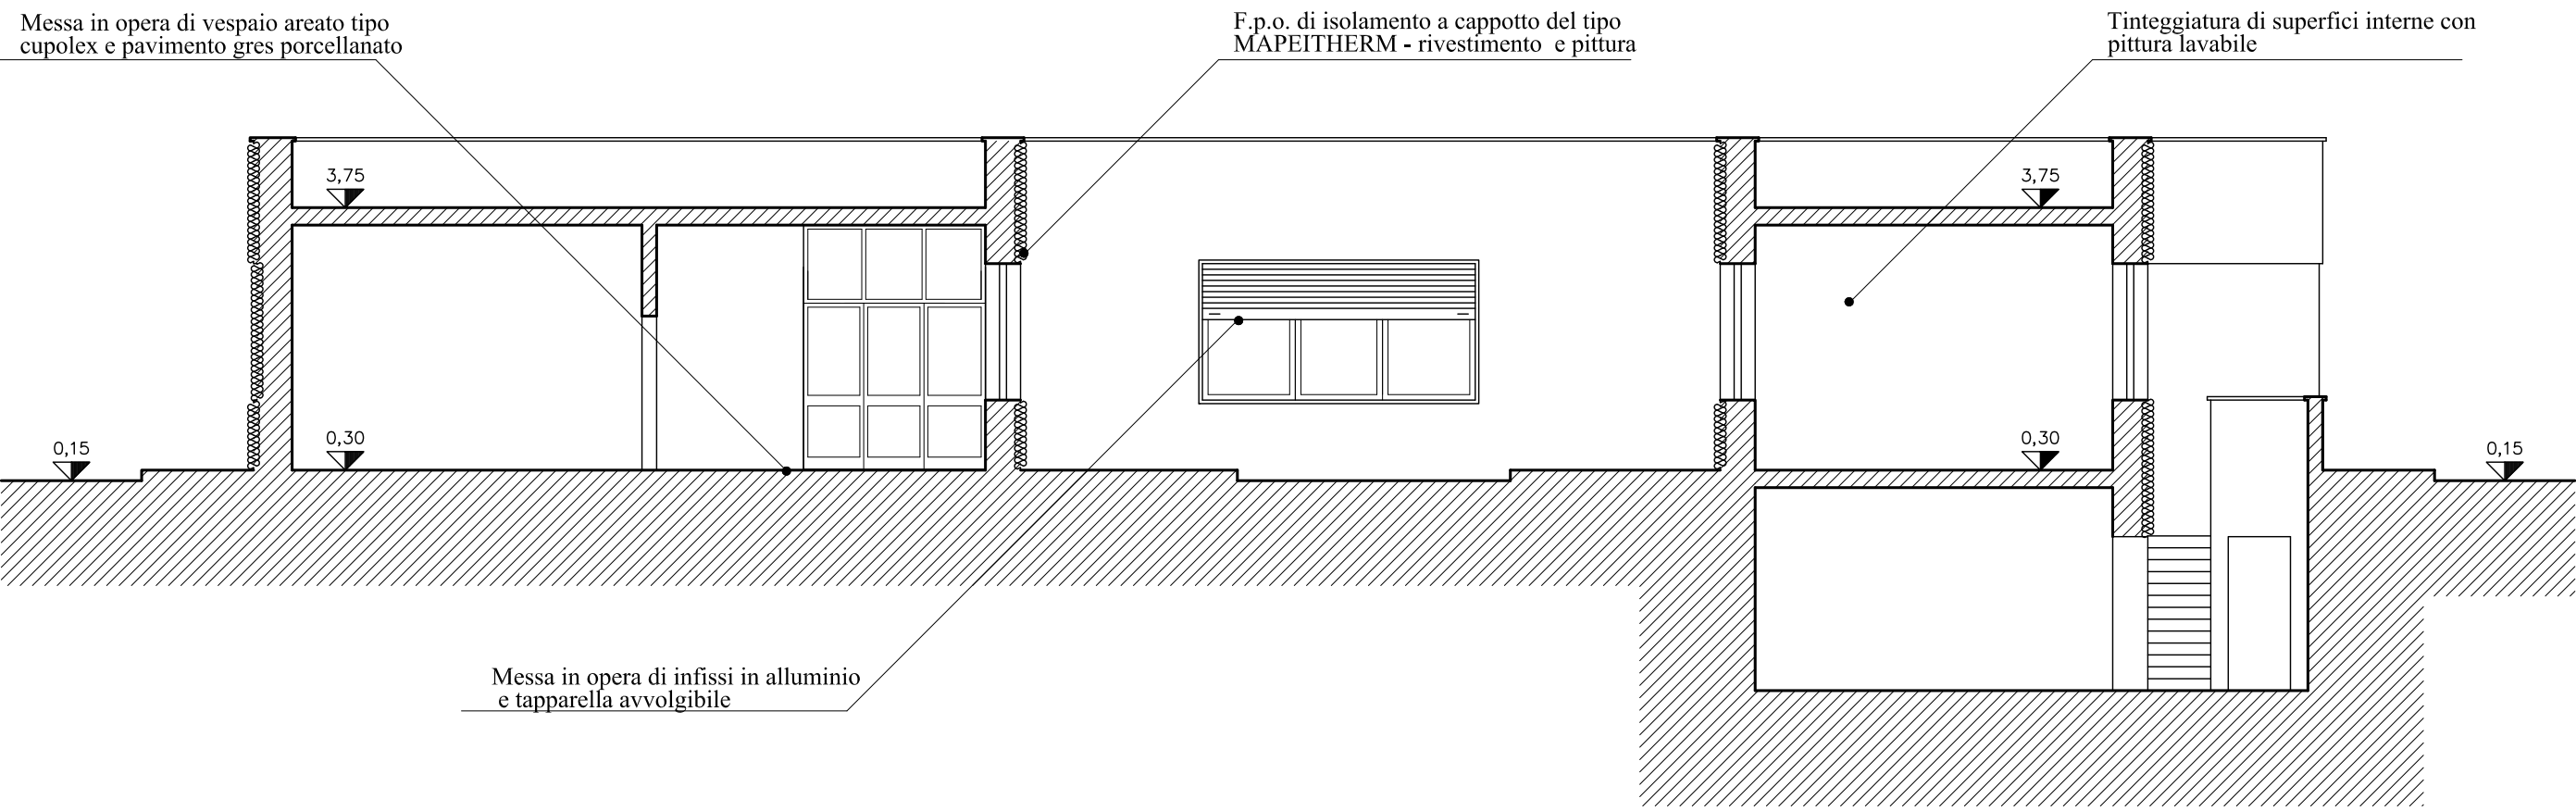

SEZIONE B - B scala 1:100