

TAVOLA	OGGETTO DELL'ELABORATO	SCALA
01	Inquadramento Urbanistico e Planimetria Generale	

PROGETTISTA	R.U.P.
Ufficio Tecnico Comunale	Dott.ssa Sonia Renis

COLLABORAZIONE E ASSISTENZA TECNICA
Arch. Antonio Re


GESTIONE DOCUMENTO	
DATA EMISSIONE	8 NOVEMBRE 2017
LIVELLO DI PROGETTAZIONE	ESECUTIVO
REVISIONE N.	
RIFERIMENTO FILE	



ortofoto: localizzazione dell'intervento



stralcio catastrale: foglio 30 particella 965

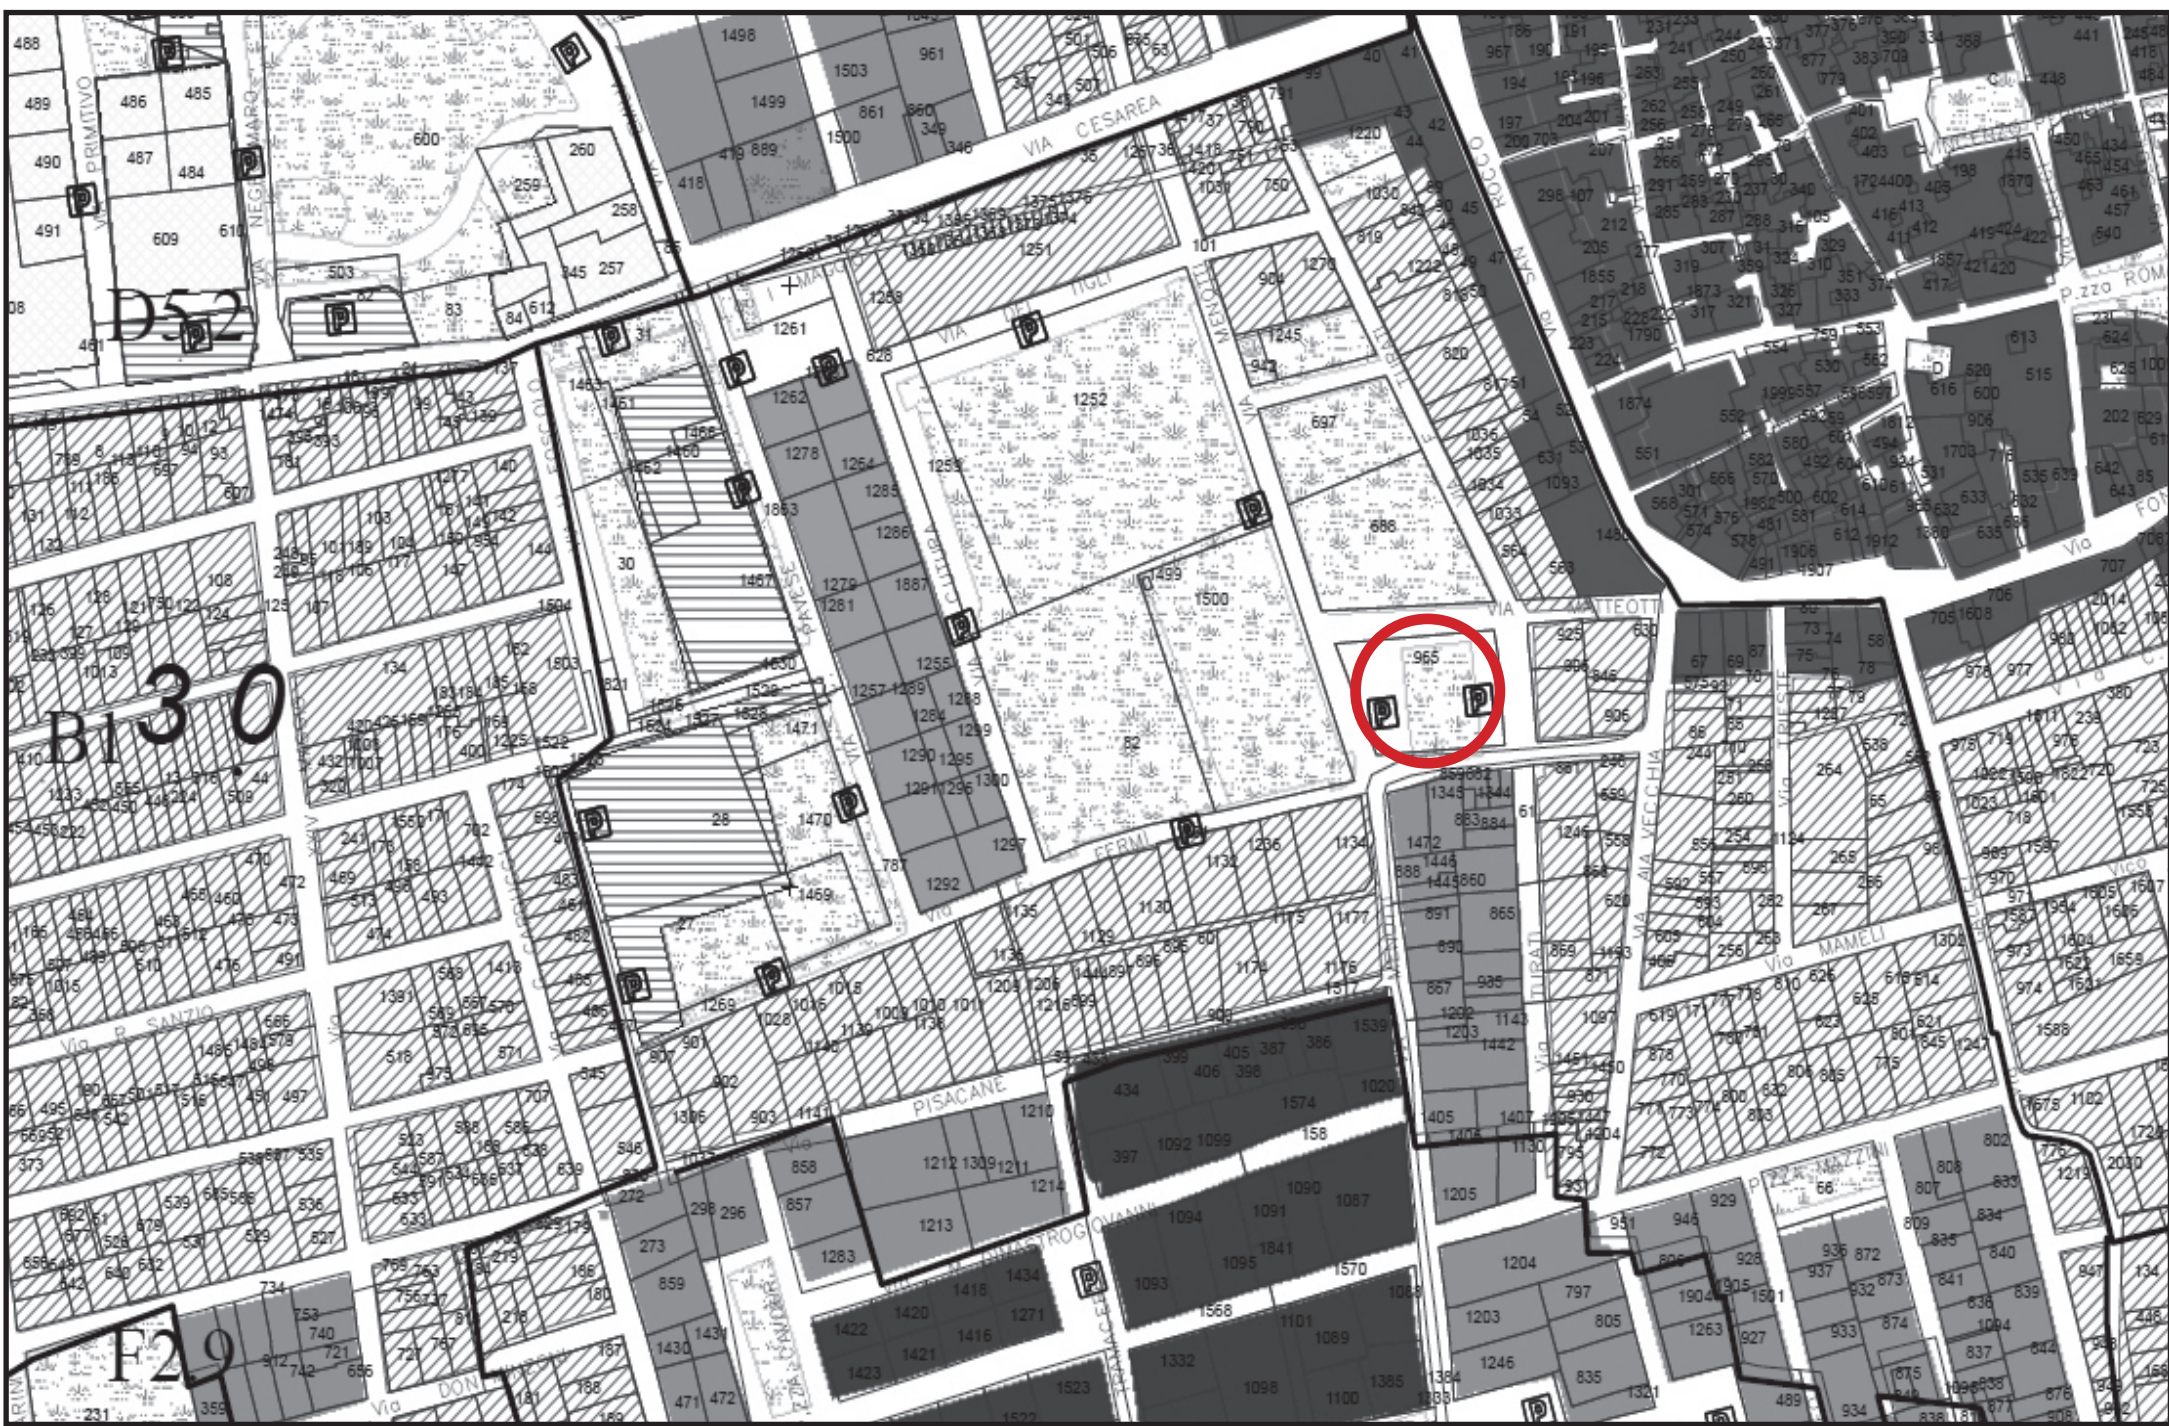

estratto P.R.G. - zone F2: aree per attrezzature di interesse comune

stato di fatto:  
inquadramento  
urbanistico

# "PIAZZA COPERTA - LEVERANO CENTRALE" - PROGETTO DI COMMUNITY LIBRARY PER LEVERANO

tav. 1



stato di fatto:  
planimetria  
scala 1:500