



COMUNE DI LEVERANO  
PROVINCIA DI LECCE



PROGRAMMA INTEGRATO PER LA RIQUALIFICAZIONE DELLE  
PERIFERIE  
FSC - FONDO PER LO SVILUPPO E COESIONE 2007-2014  
INTERVENTI PER LA REALIZZAZIONE DI CELLULE ABITATIVE DI  
EDILIZIA SOVVENZIONATA: TIPOLOGIE C ED E

PERIZIA SUPPLETTIVA DI VARIANTE



SIT&A Redazione: SIT&A srl - Studio di Ingegneria Territorio e Ambiente  
Sede legale: via C. Battisti n. 58 - 73100 LECCE Site web: www.sita.info e-mail: info@sita.info  
Sede operativa: prot. di via S. Materese n.244 - 70124 BARI Tel.: 080.9909280 e-mail: sedebari@sita.info


Titolo:	Tav.:
<b>Tipologia E: Confronto tra prospetti di progetto e di variante</b>	<b>2</b>
Commitente:	Scala: 1:100
Comune di Leverano	Cod.: F14-16

Redazione/Progettazione: dott. ing. Tommaso FARENGA  
SIT&A srl  
Studio di Ingegneria Territorio e Ambiente


Consulenze e collaborazioni: dott. ing. Gennaro D'AMANZO  
arch. M.E. Di Giorgio, arch.G. Moretti




Tipologia E: prospetto generale est di progetto

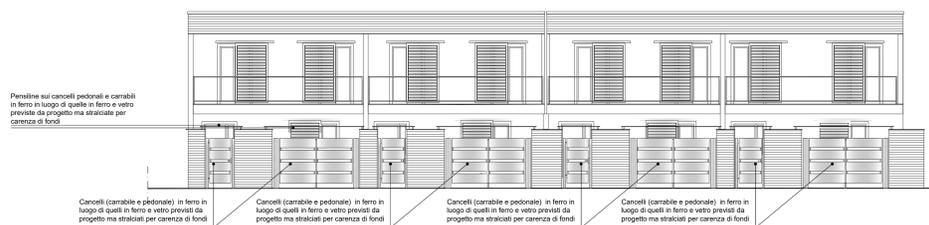


Tipologia E: prospetto generale est di variante

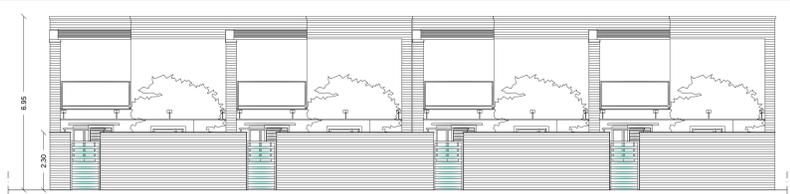

Tipologia E: prospetto generale ovest di progetto

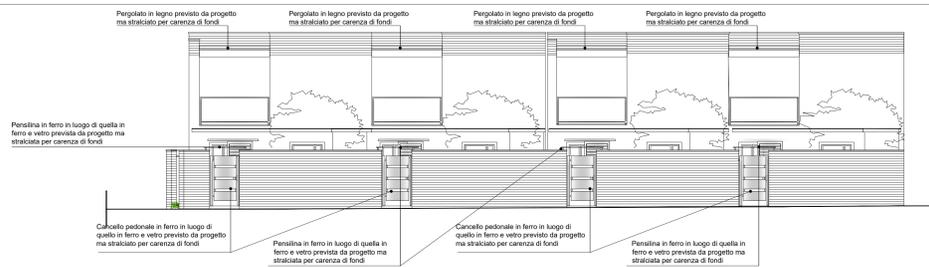

Tipologia E: prospetto ovest di variante

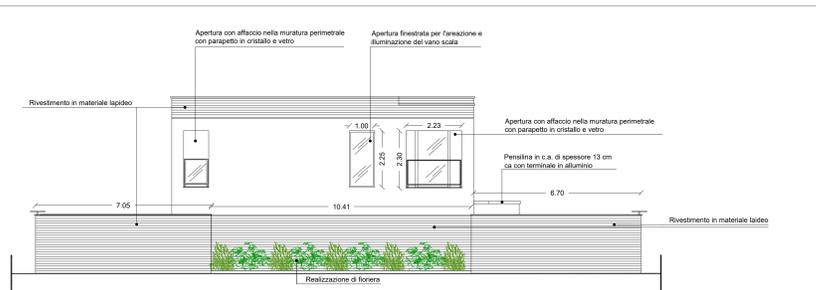

Tipologia E: Prospetto Nord di variante