

PROGRAMMA INTEGRATO PER LA RIQUALIFICAZIONE DELLE
PERIFERIE
FSC - FONDO PER LO SVILUPPO E COESIONE 2007-2014
INTERVENTI PER LA REALIZZAZIONE DI CELLULE ABITATIVE DI
EDILIZIA SOVVENZIONATA: TIPOLOGIE C ED E
PERIZIA SUPPLETIVA DI VARIANTE







Redazione: SIT&A srl - Studio di Ingegneria Territorio e Ambiente
Sede legale: via C. Battisti n 58 - 73100 LECCE Sito web: www.sitca.info e-mail: info@sitca.info
Sede operativa: prol. di via S. Matarrese n.264 - 70124 BARI Tel.: 080.9909280 e-mail: sedebari@sitca.info

Titolo:	Tav.:
Tipologia E: variazioni alle carpenterie	3
Committente:	Scala: Varie Cod.: F14-16
Comune di Leverano	


Redazione/Progettazione:	dott. ing. Tommaso FARENGA SIT&A srl Studio di Ingegneria Territorio e Ambiente
Consulenze e collaborazioni:	dott. ing. Gennaro D'AMANZO arch. M.E. Di Giorgio, arch.G. Moretti

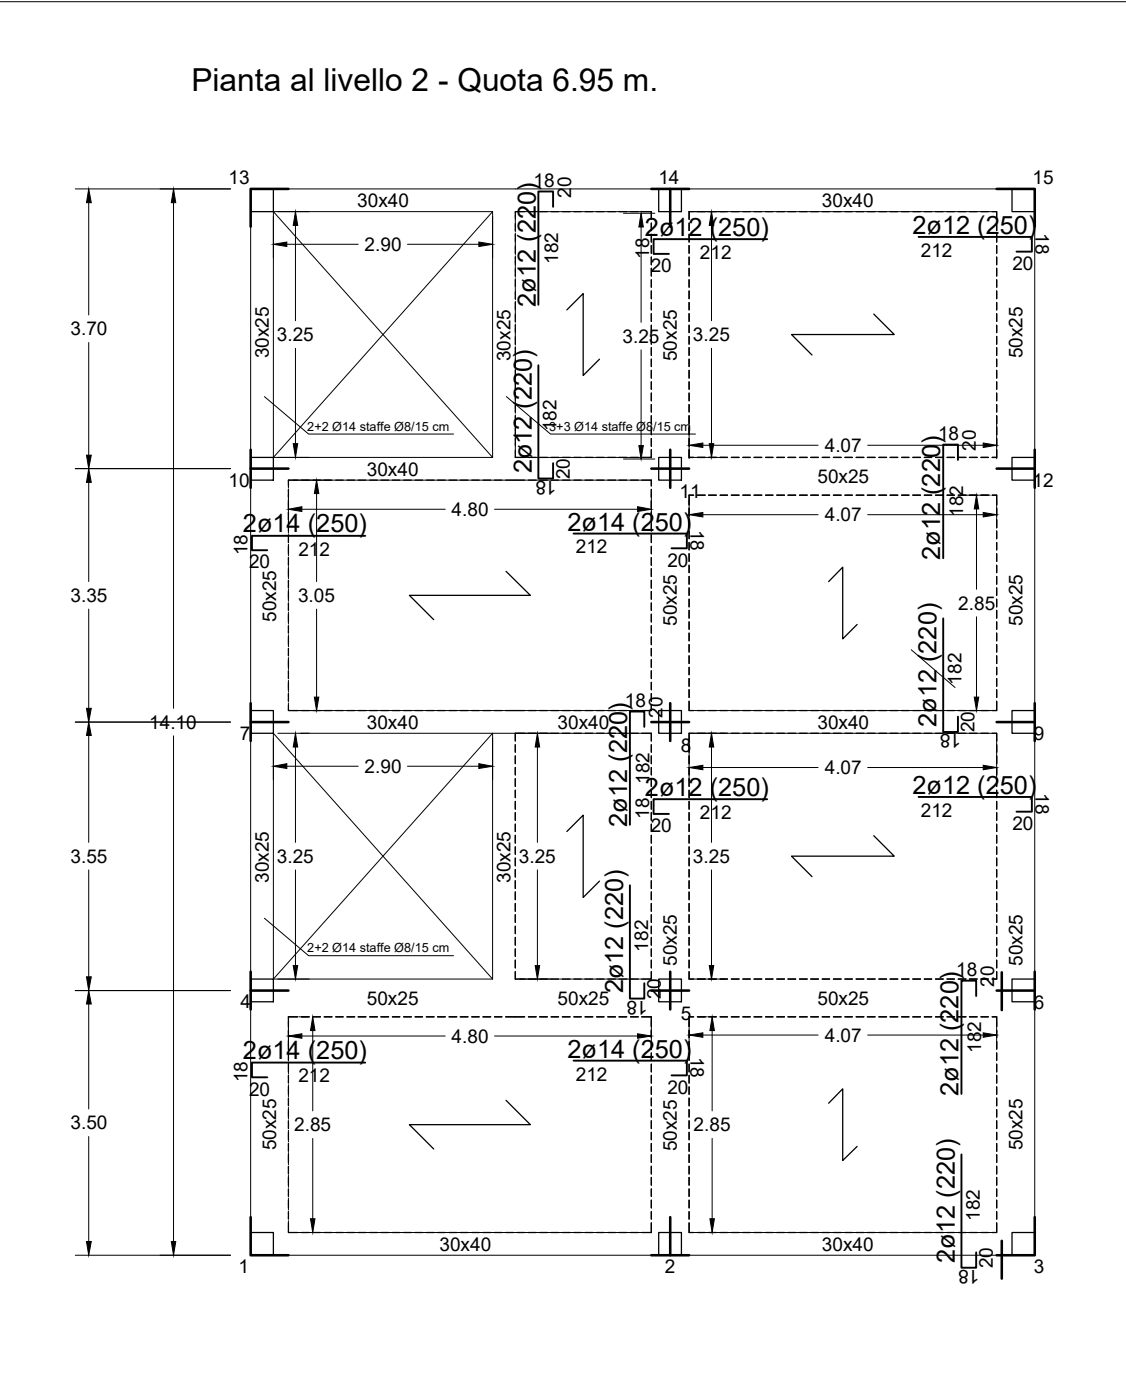


Planimetria delle carpenterie di Progetto Scala 1:100

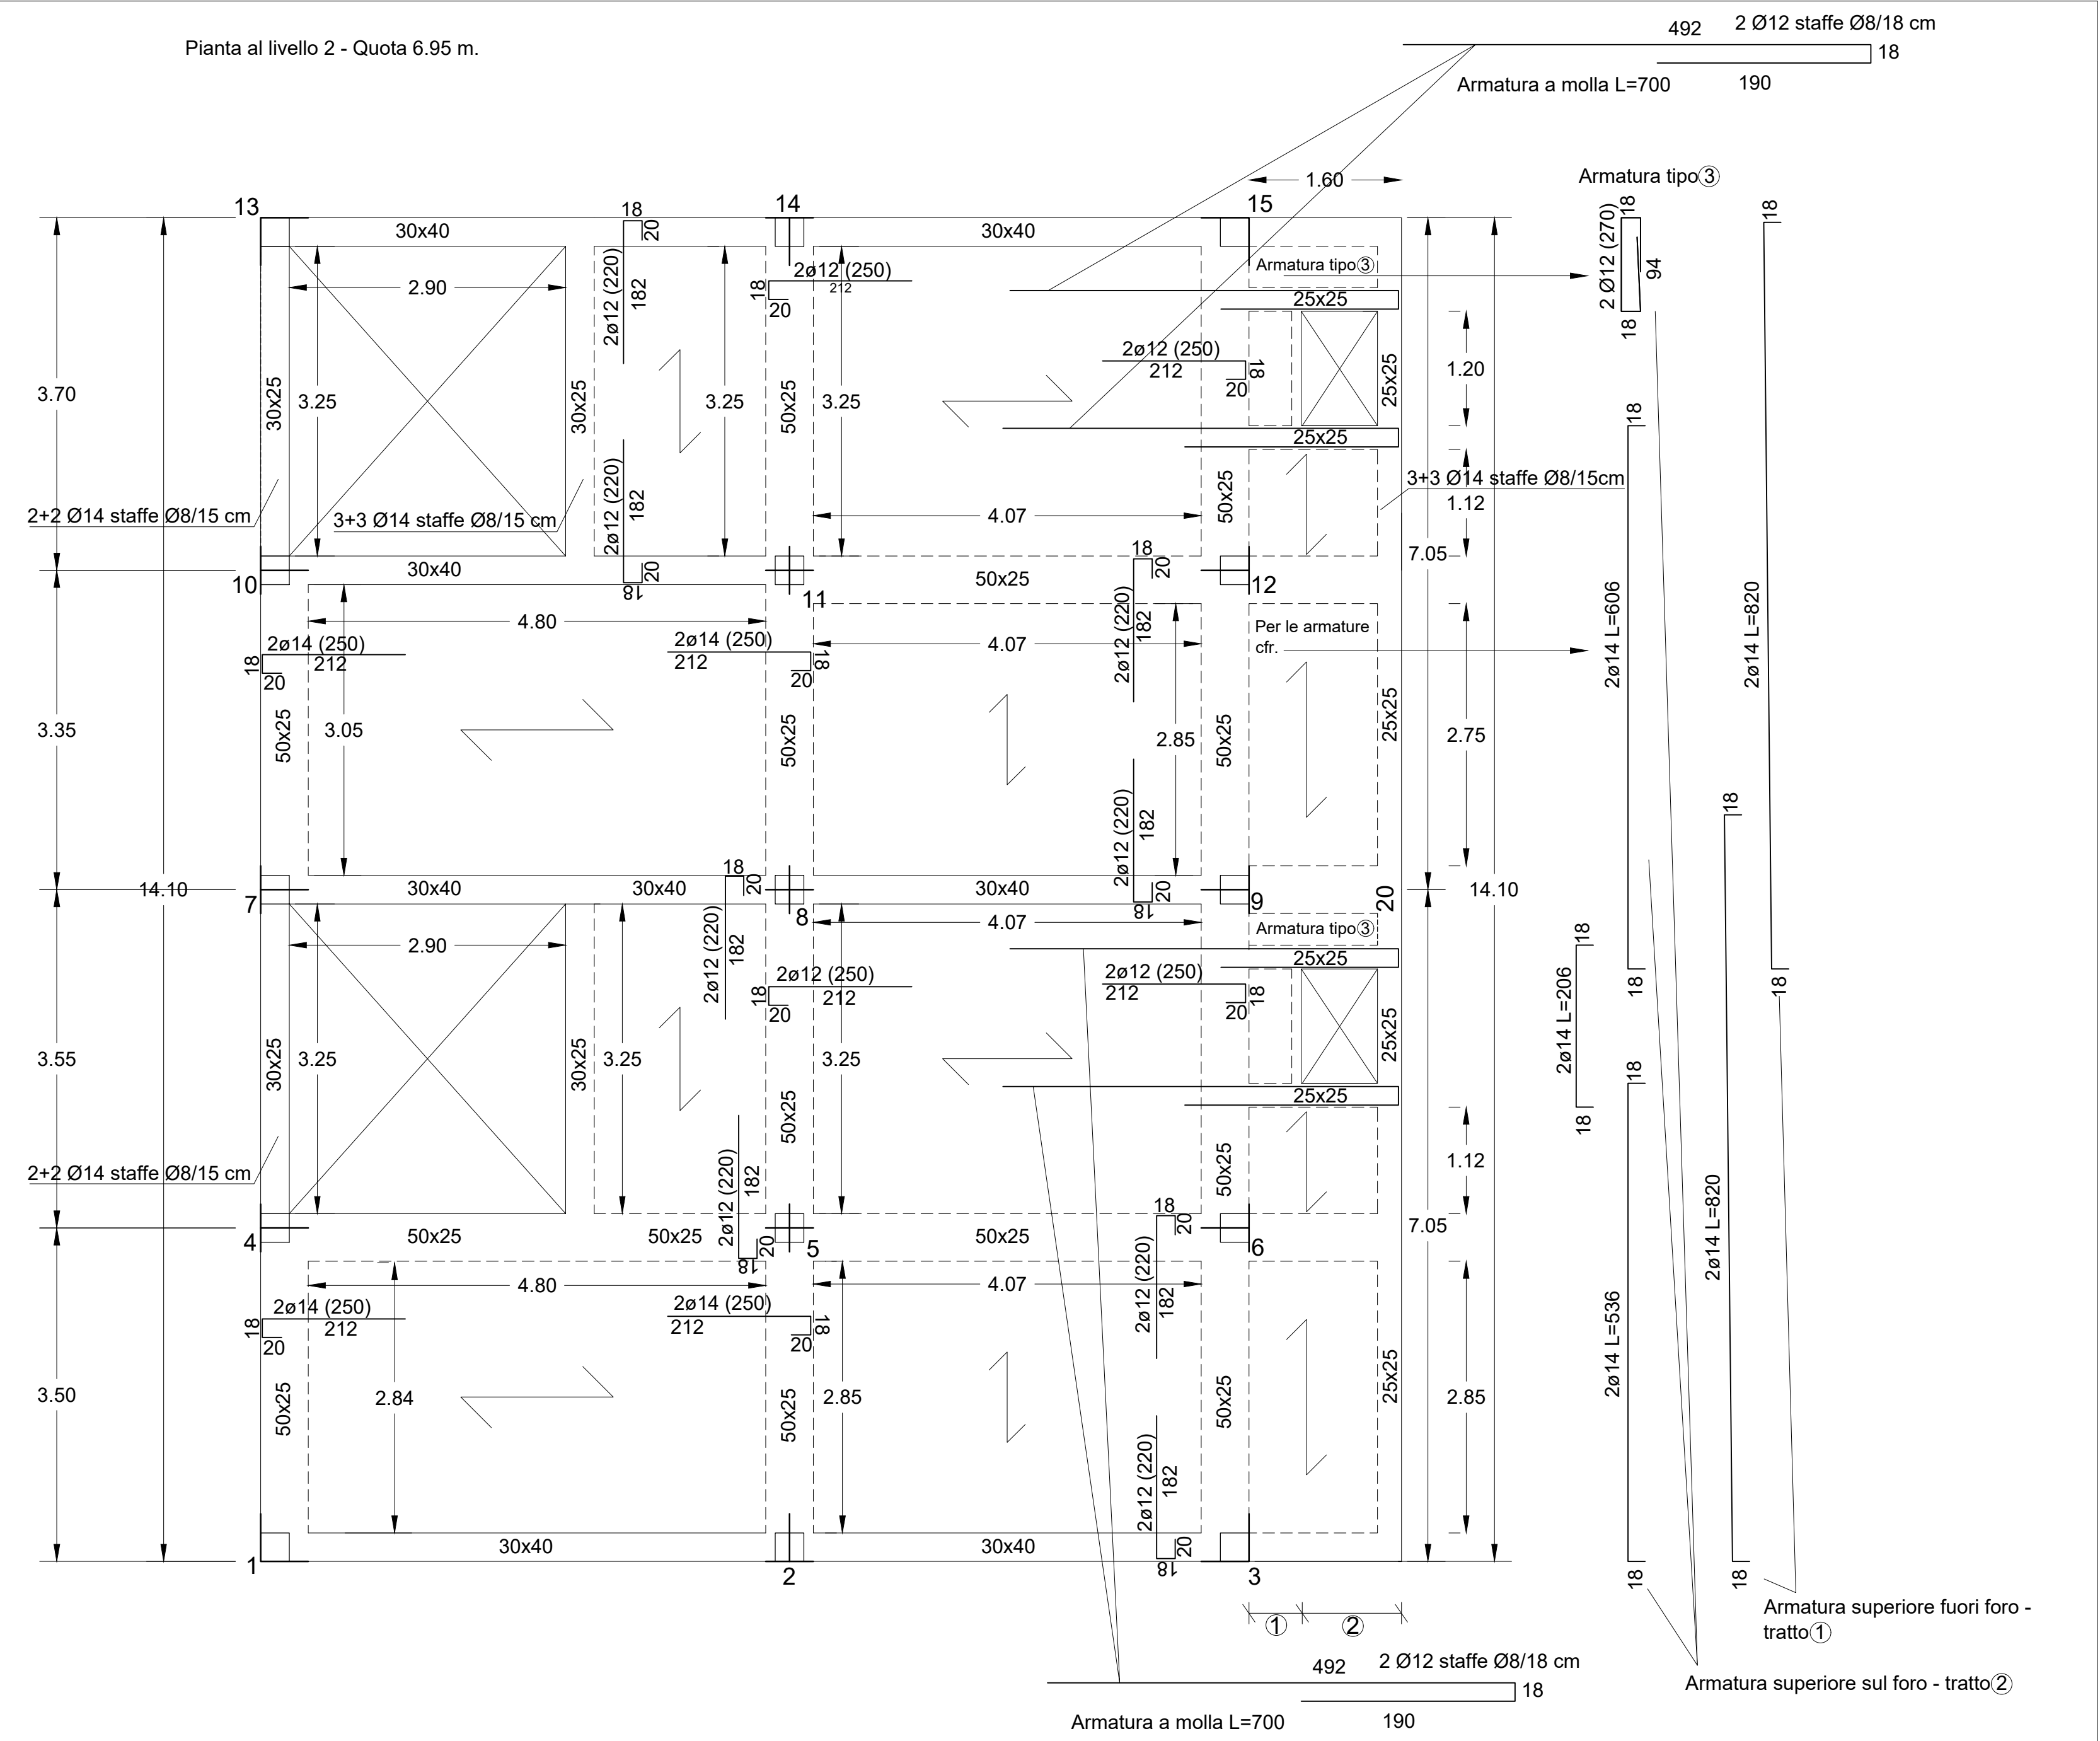

Planimetria delle carpenterie di Variante Scala 1:50

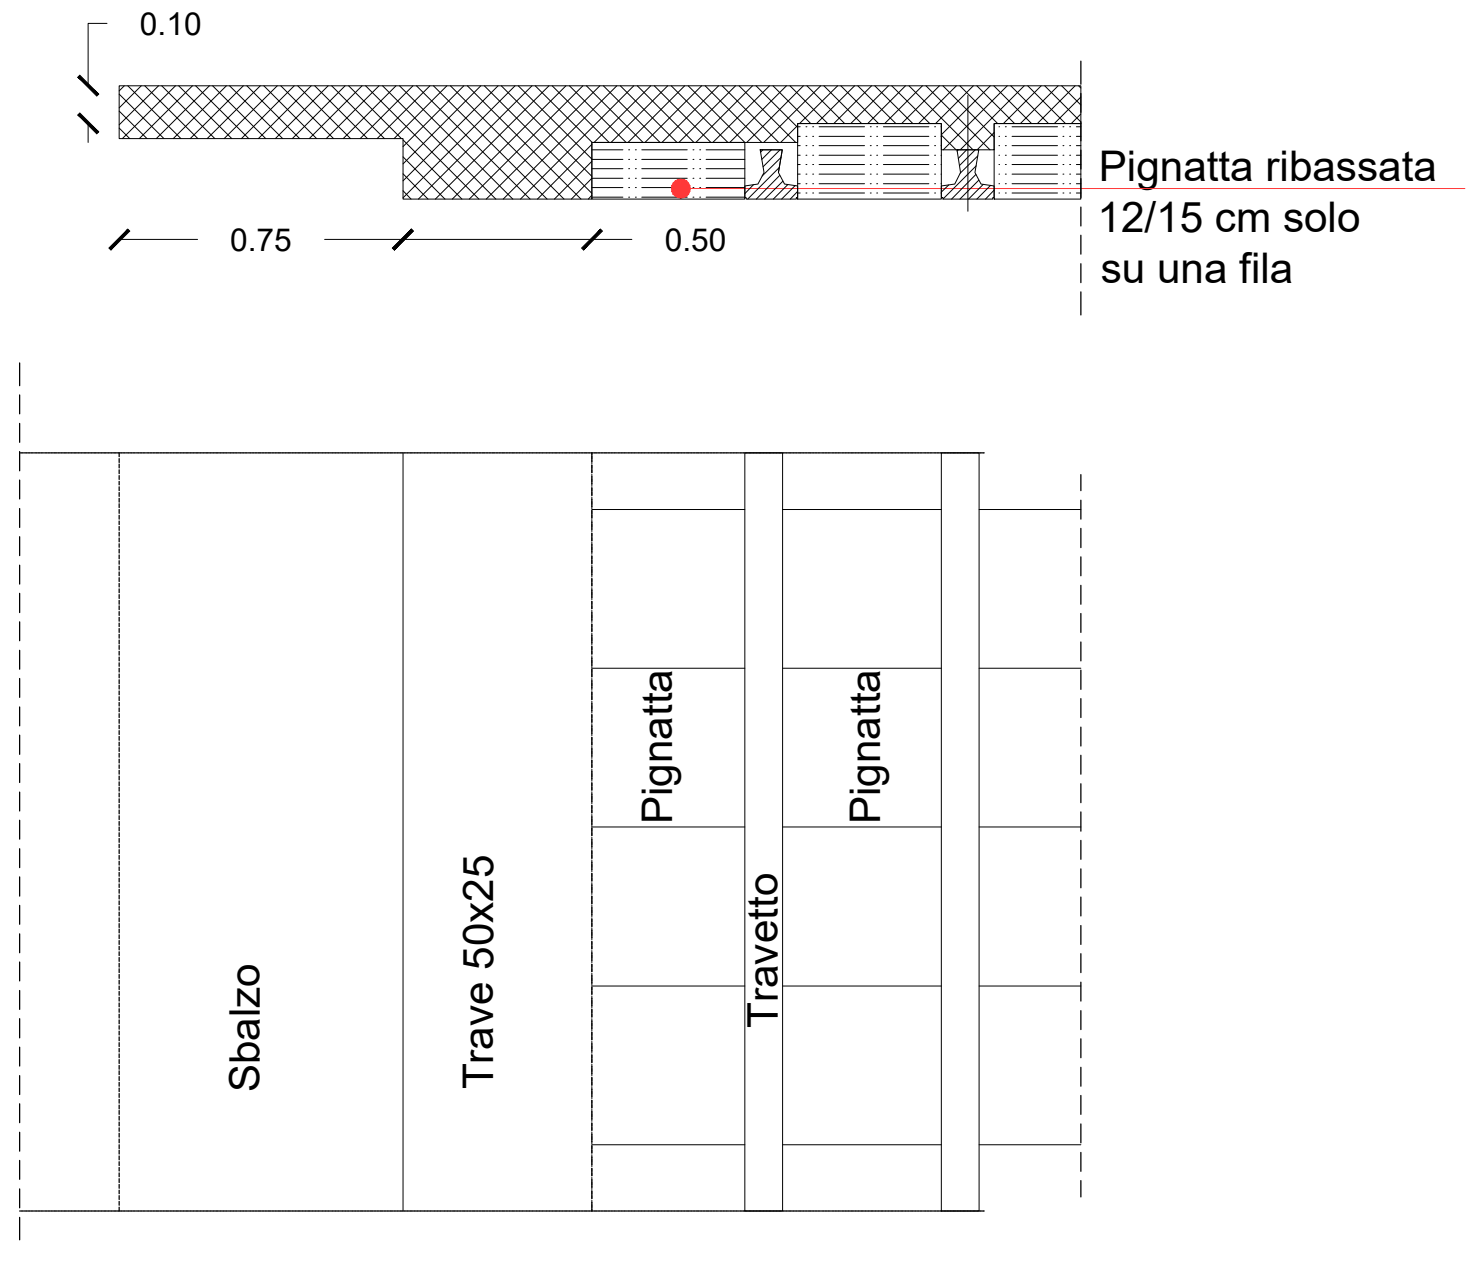

Planimetria e Sezione strutturale della pensilina prospetto ovest Scala 1:20

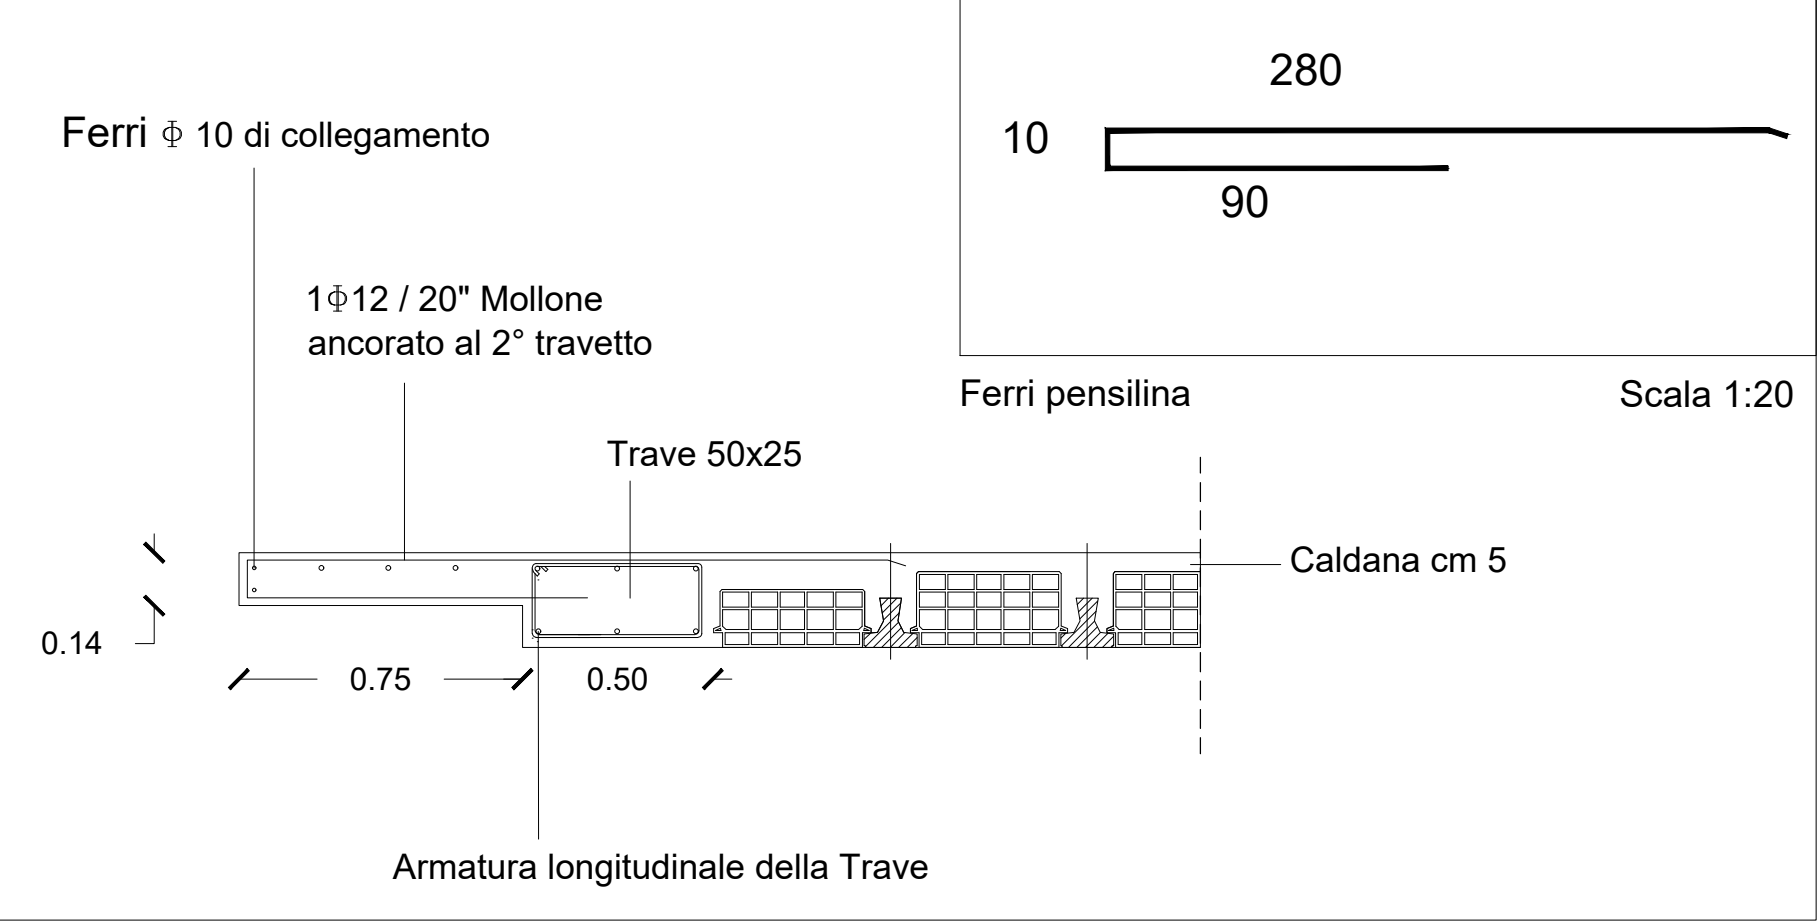

Sezione strutturale della pensilina prospetto ovest Scala 1:20