

**PROGRAMMA INTEGRATO PER LA RIQUALIFICAZIONE DELLE
PERIFERIE
FSC - FONDO PER LO SVILUPPO E COESIONE 2007-2014
INTERVENTI PER LA REALIZZAZIONE DI CELLULE ABITATIVE DI
EDILIZIA SOVVENZIONATA: TIPOLOGIE C ED E**

PERIZIA SUPPLETTIVA DI VARIANTE



Redazione: SIT&A srl - Studio di Ingegneria Territorio e Ambiente
Sede legale: via C. Battisti n. 58 - 73100 LECCE Sito web: www.sita.info e-mail: info@sita.info
Sede operativa: prof. di via S. Matarrese n. 264 - 70124 BARI Tel.: (080.9909280) e-mail: sedebari@sita.info

Titolo

Tav.:	
-------	--

Tipologia C: Confronto fra planimetrie e prospetto di progetto e di variante

4

Committente	
-------------	--

Comune di Leverano

Scala: 1:100
Cod.: F14-10


Redazione/Progettazione:

dott. ing. Tommaso FARENGA
SIT&A srl
Studio di Ingegneria Territorio e Ambiente


Consulenze e collaborazioni:
arch. M.E. Di Giorgio, arch.G. Moretti

dott. ing. Gennaro D'AMANZO


Tipologia C: planimetria di progetto Piano Interrato

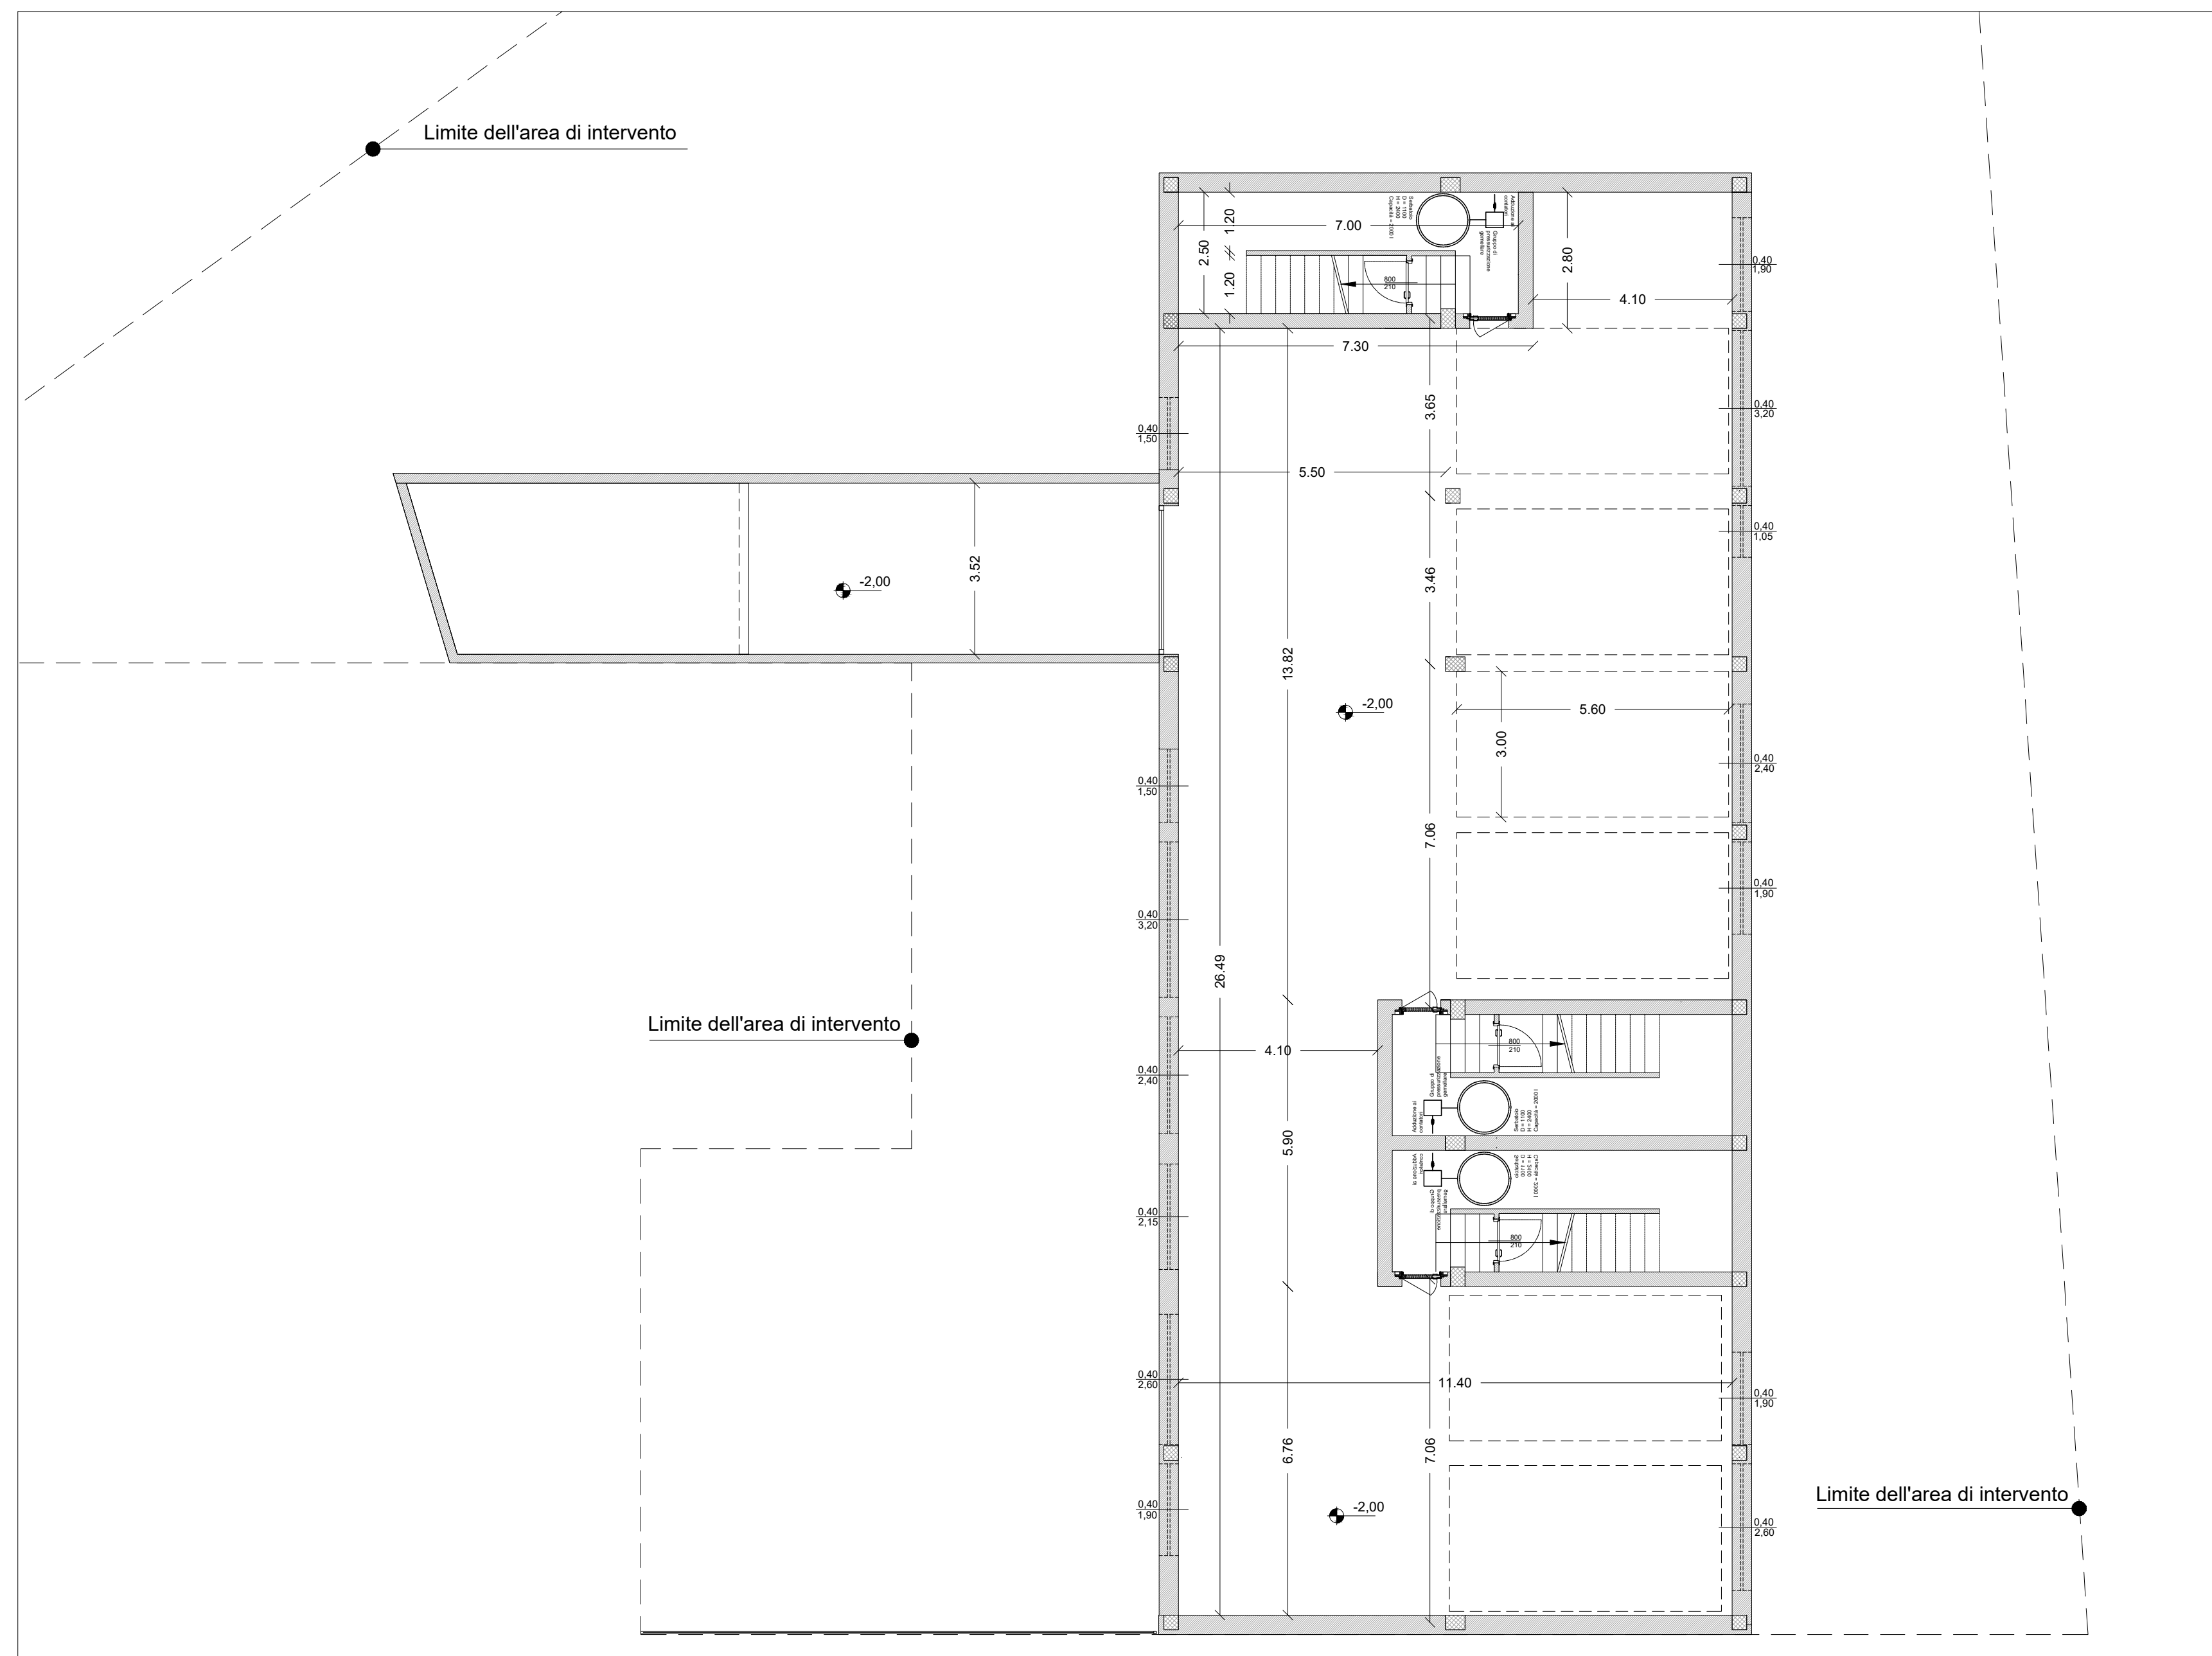


Tipologia C: planimetria di variante Piano Interrato

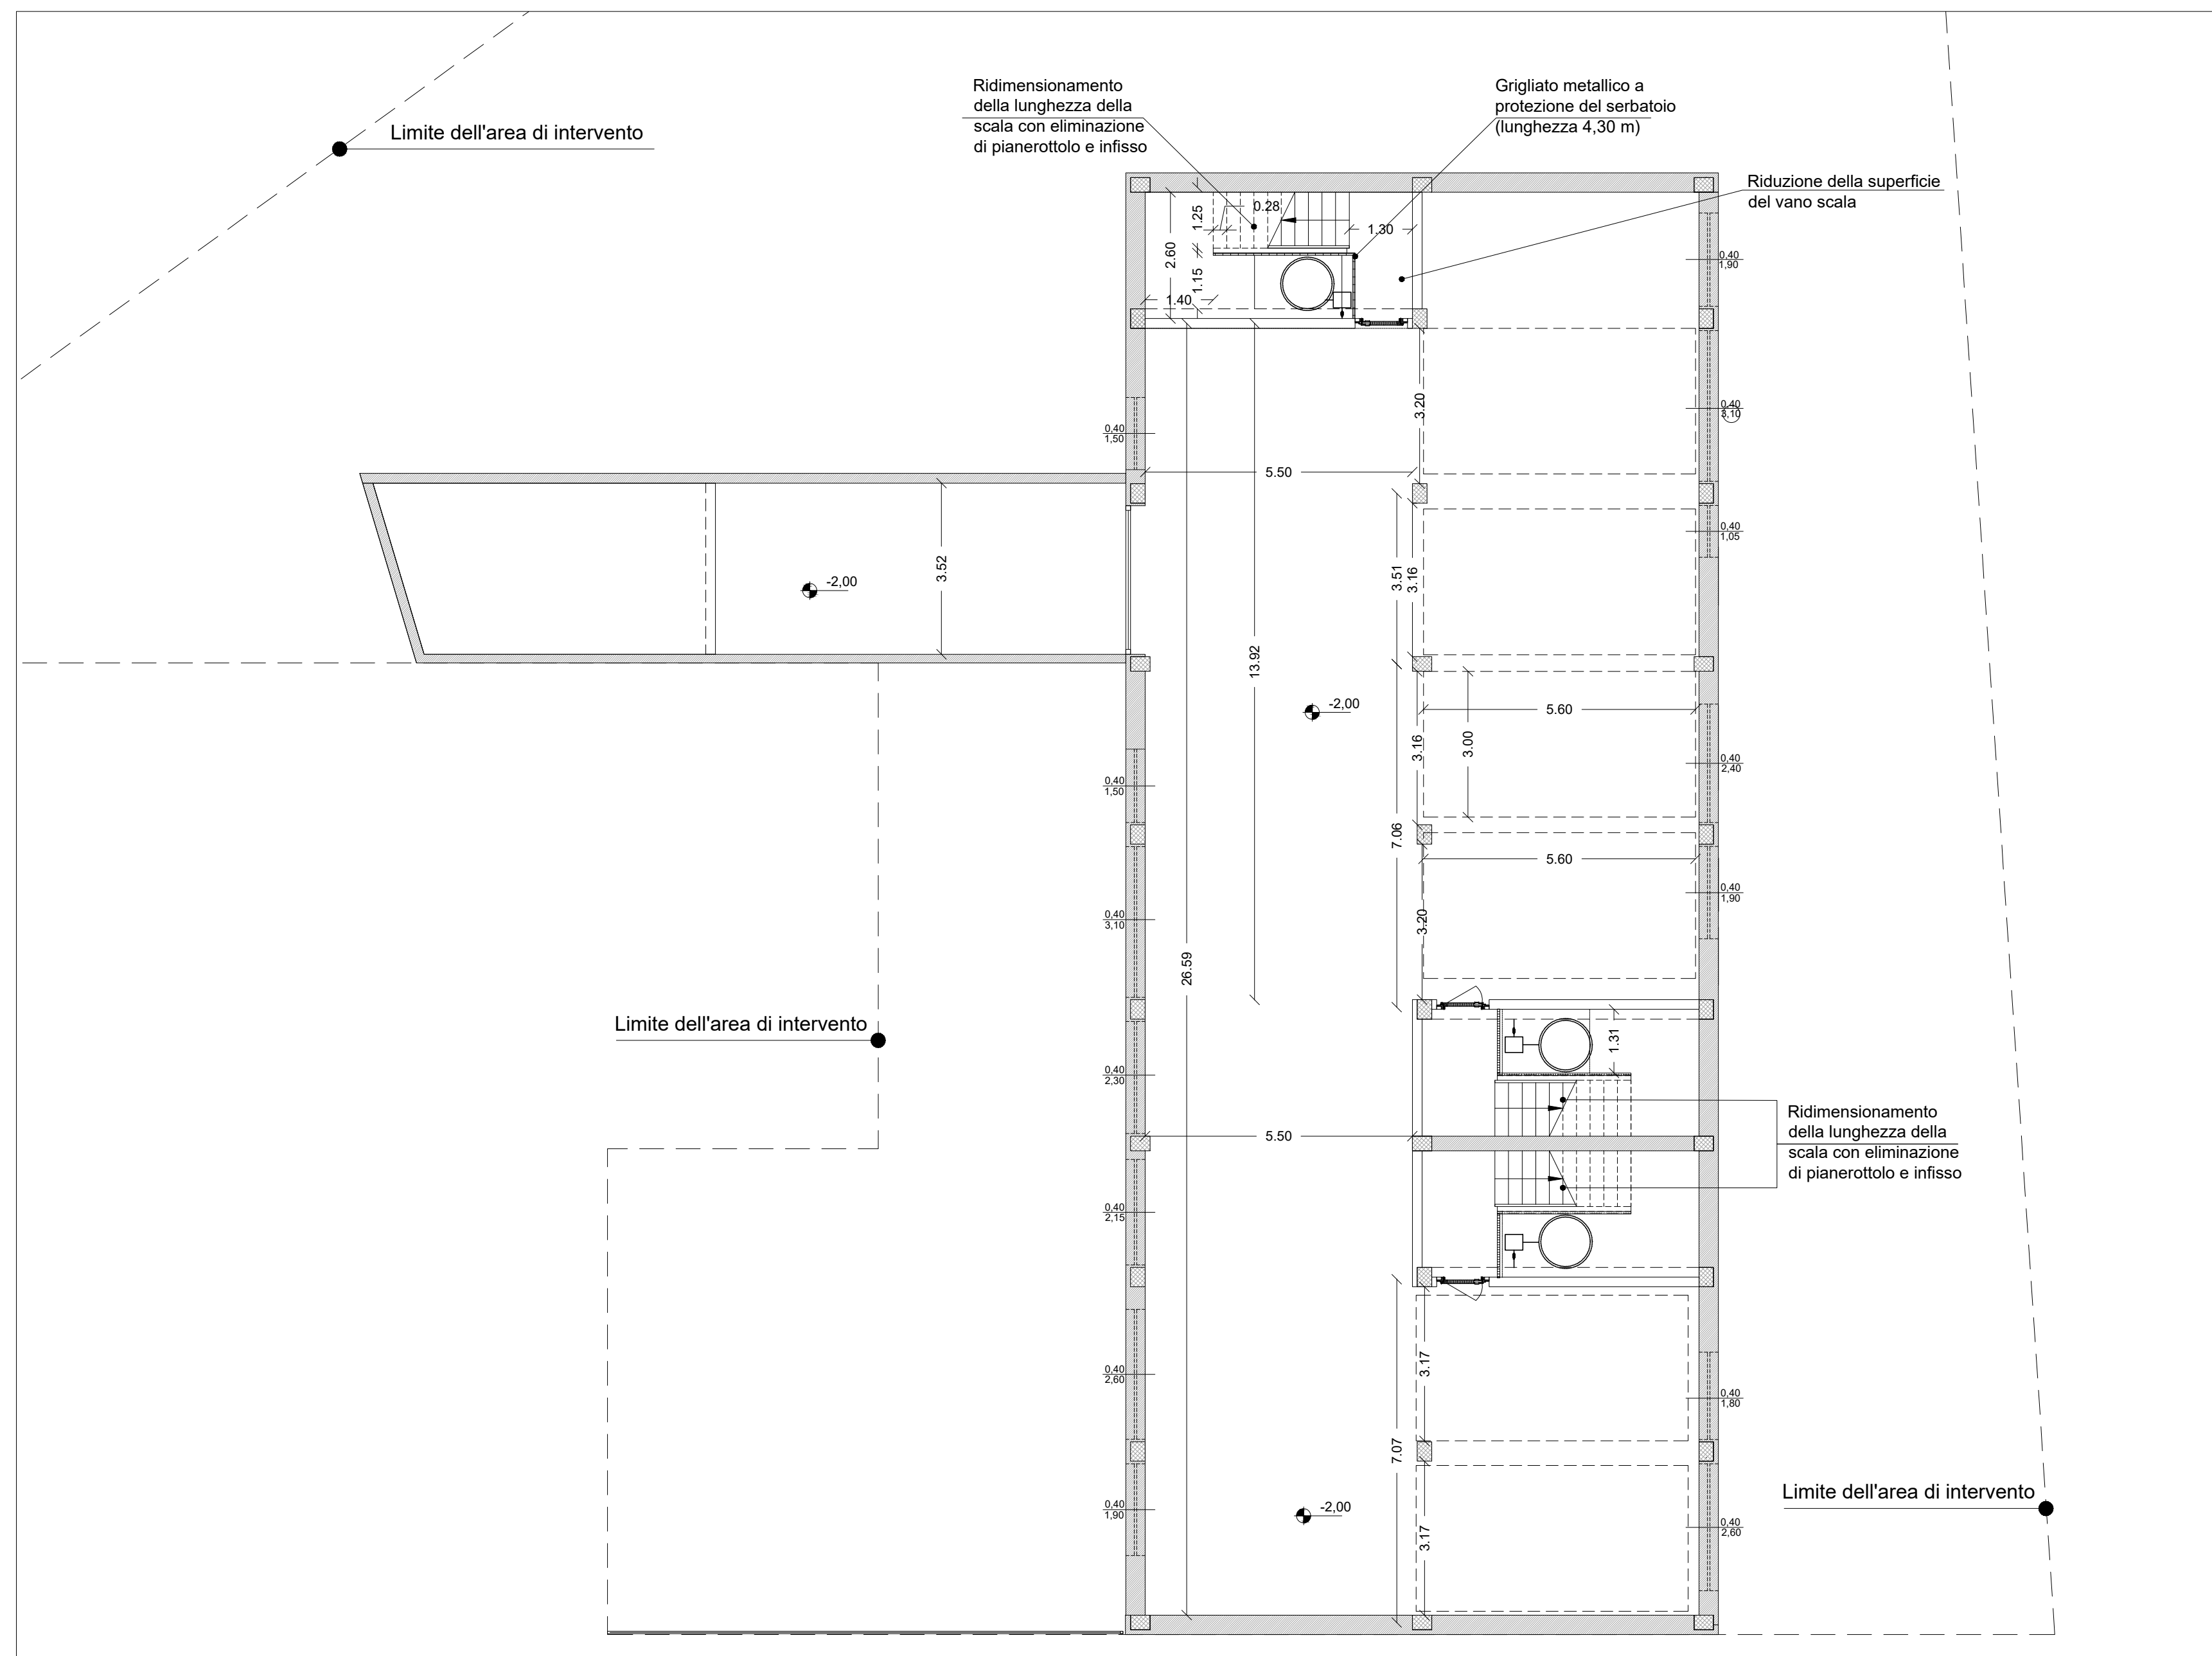

Tipologia C: prospetto ovest di Progetto

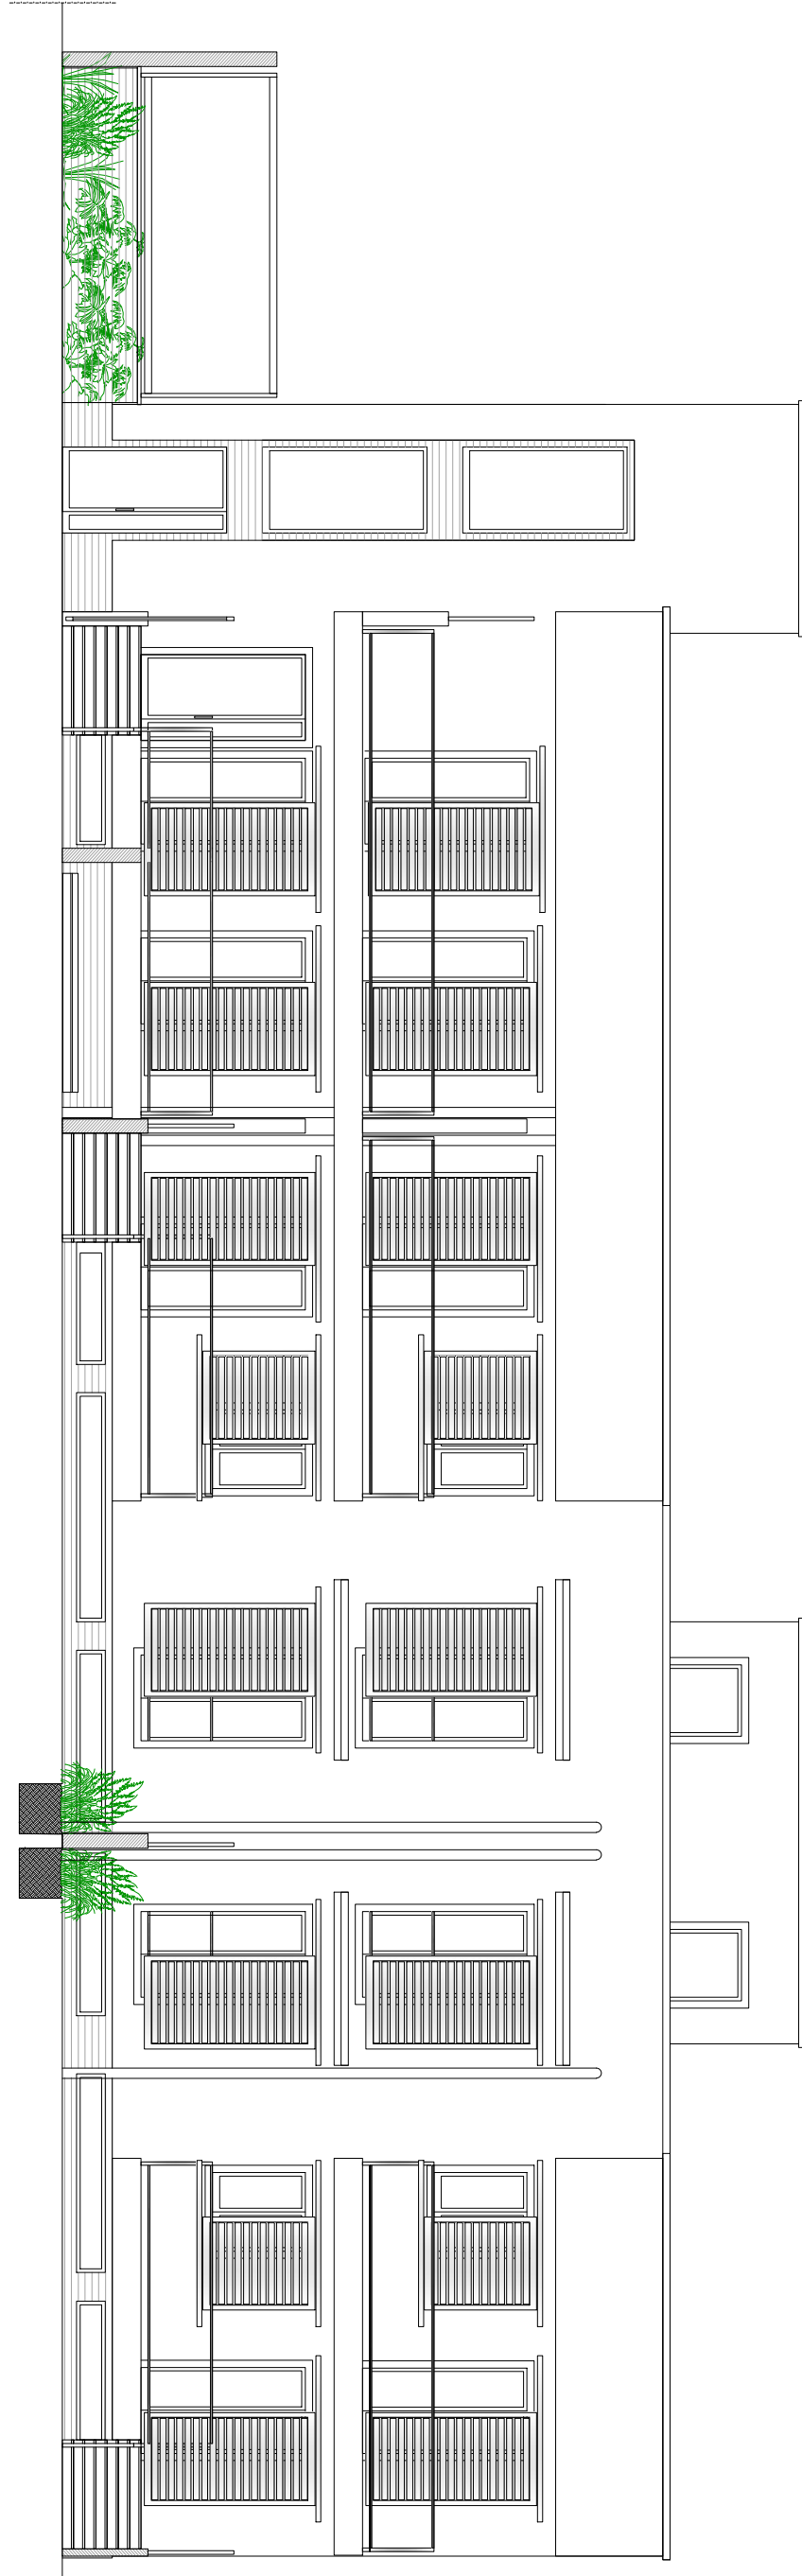

Tipologia C: prospetto ovest di variante

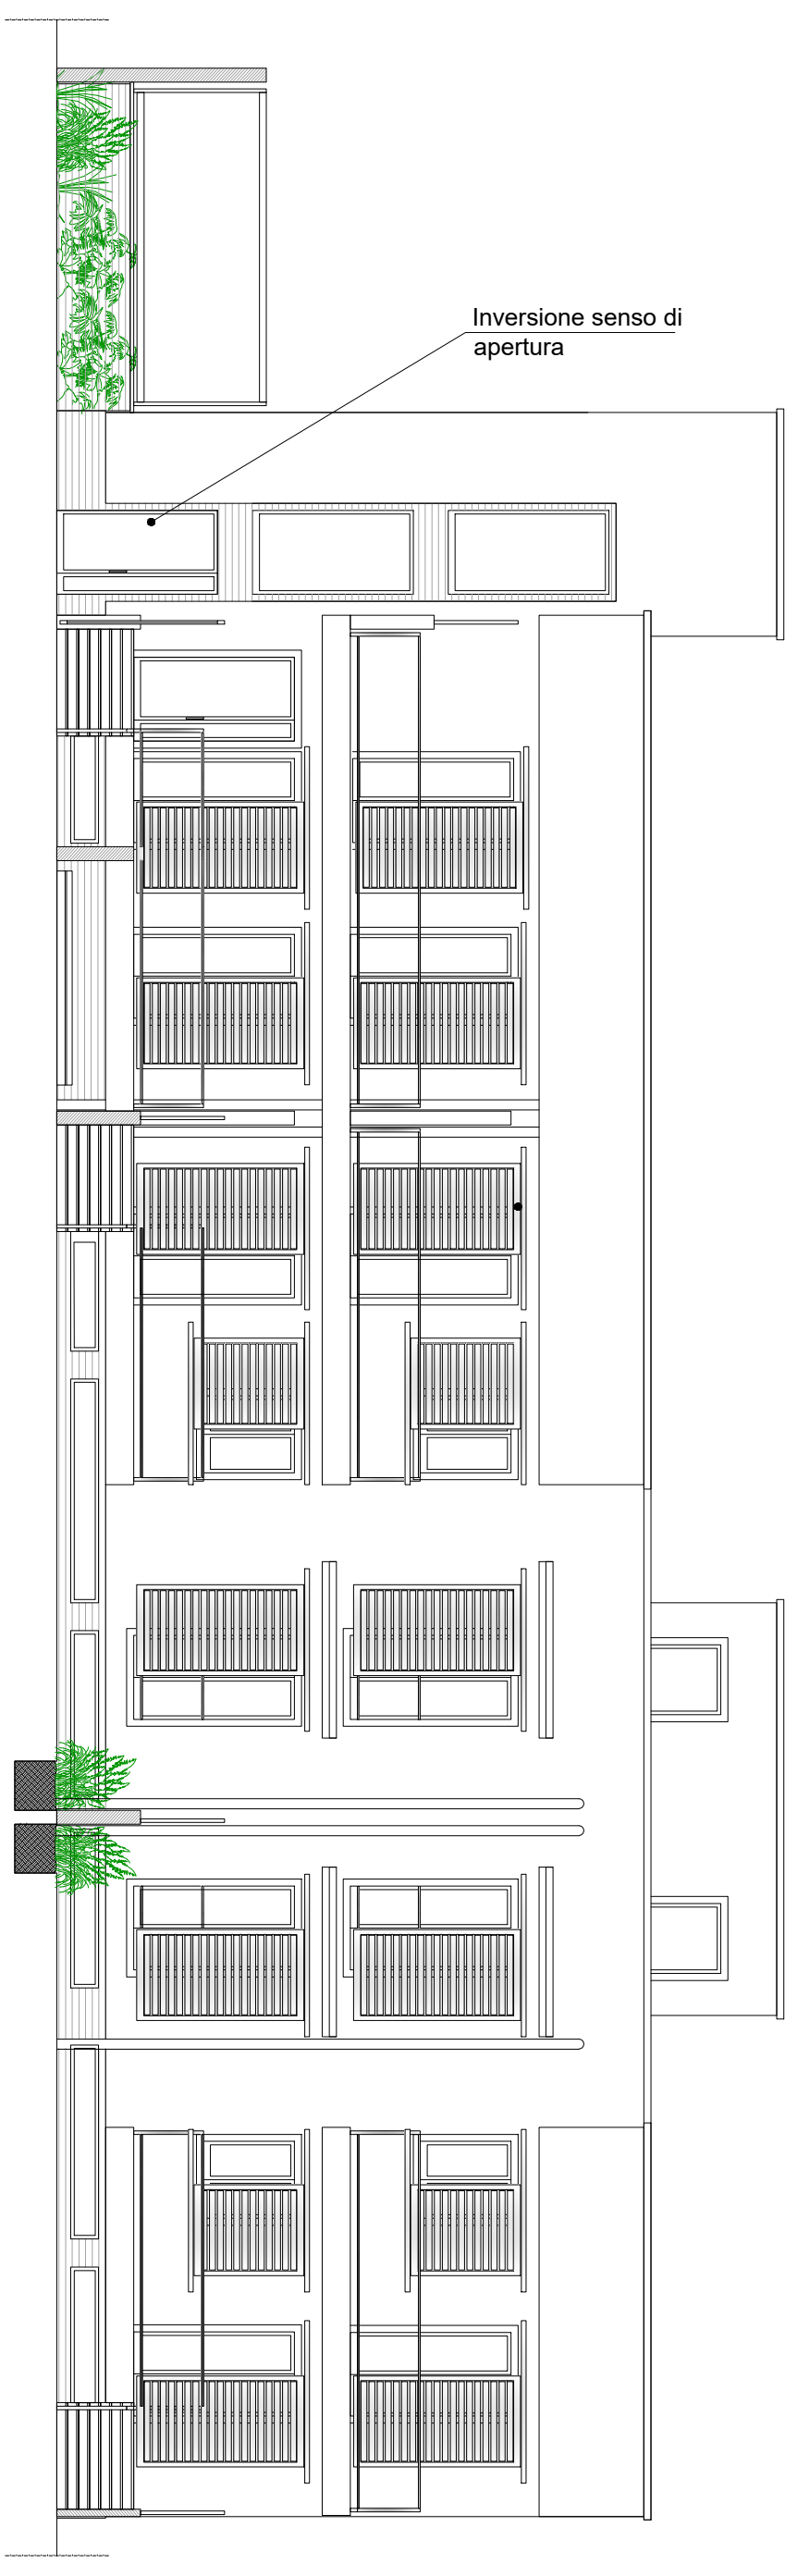

Tipologia C: prospetti di progetto e di variante

Tipologia C: planimetria di progetto Piano Terra



Tipologia C: planimetria di variante Piano Terra

