




COMUNE DI LEVERANO
PROVINCIA DI LECCE

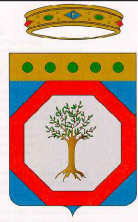

PROGRAMMA INTEGRATO PER LA RIQUALIFICAZIONE DELLE
PERIFERIE

FSC - FONDO PER LO SVILUPPO E COESIONE 2007-2014
INTERVENTI PER LA REALIZZAZIONE DI CELLULE ABITATIVE DI
EDILIZIA SOVVENZIONATA: TIPOLOGIE C ED E

PERIZIA SUPPLETTIVA DI VARIANTE



SIT&A

Redazione: SIT&A srl - Studio di Ingegneria Territorio e Ambiente
Sede legale: via C. Battisti n 58 - 73100 LECCE Sito web: www.sitca.info e-mail: info@sitea.info
Sede operativa: prol. di via S. Matarrese n.264 - 70124 BARI Tel.: 080.9909280 e-mail: sedebari@sitea.info


Titolo:	Tav.:
Tipologia C: variazione alla carpenteria	5
Committente:	Scala: 1:100 Cod.: F14-16
Comune di Leverano	

Redazione/Progettazione: dott. ing. Tommaso FARENGA
SIT&A srl
Studio di Ingegneria Territorio e Ambiente

Consulenze e collaborazioni:
arch. M.E. Di Giorgio, arch.G. Moretti


dott. ing. Gennaro D'AMANZO

Pianta al livello 2 - Quota 3.70 m.

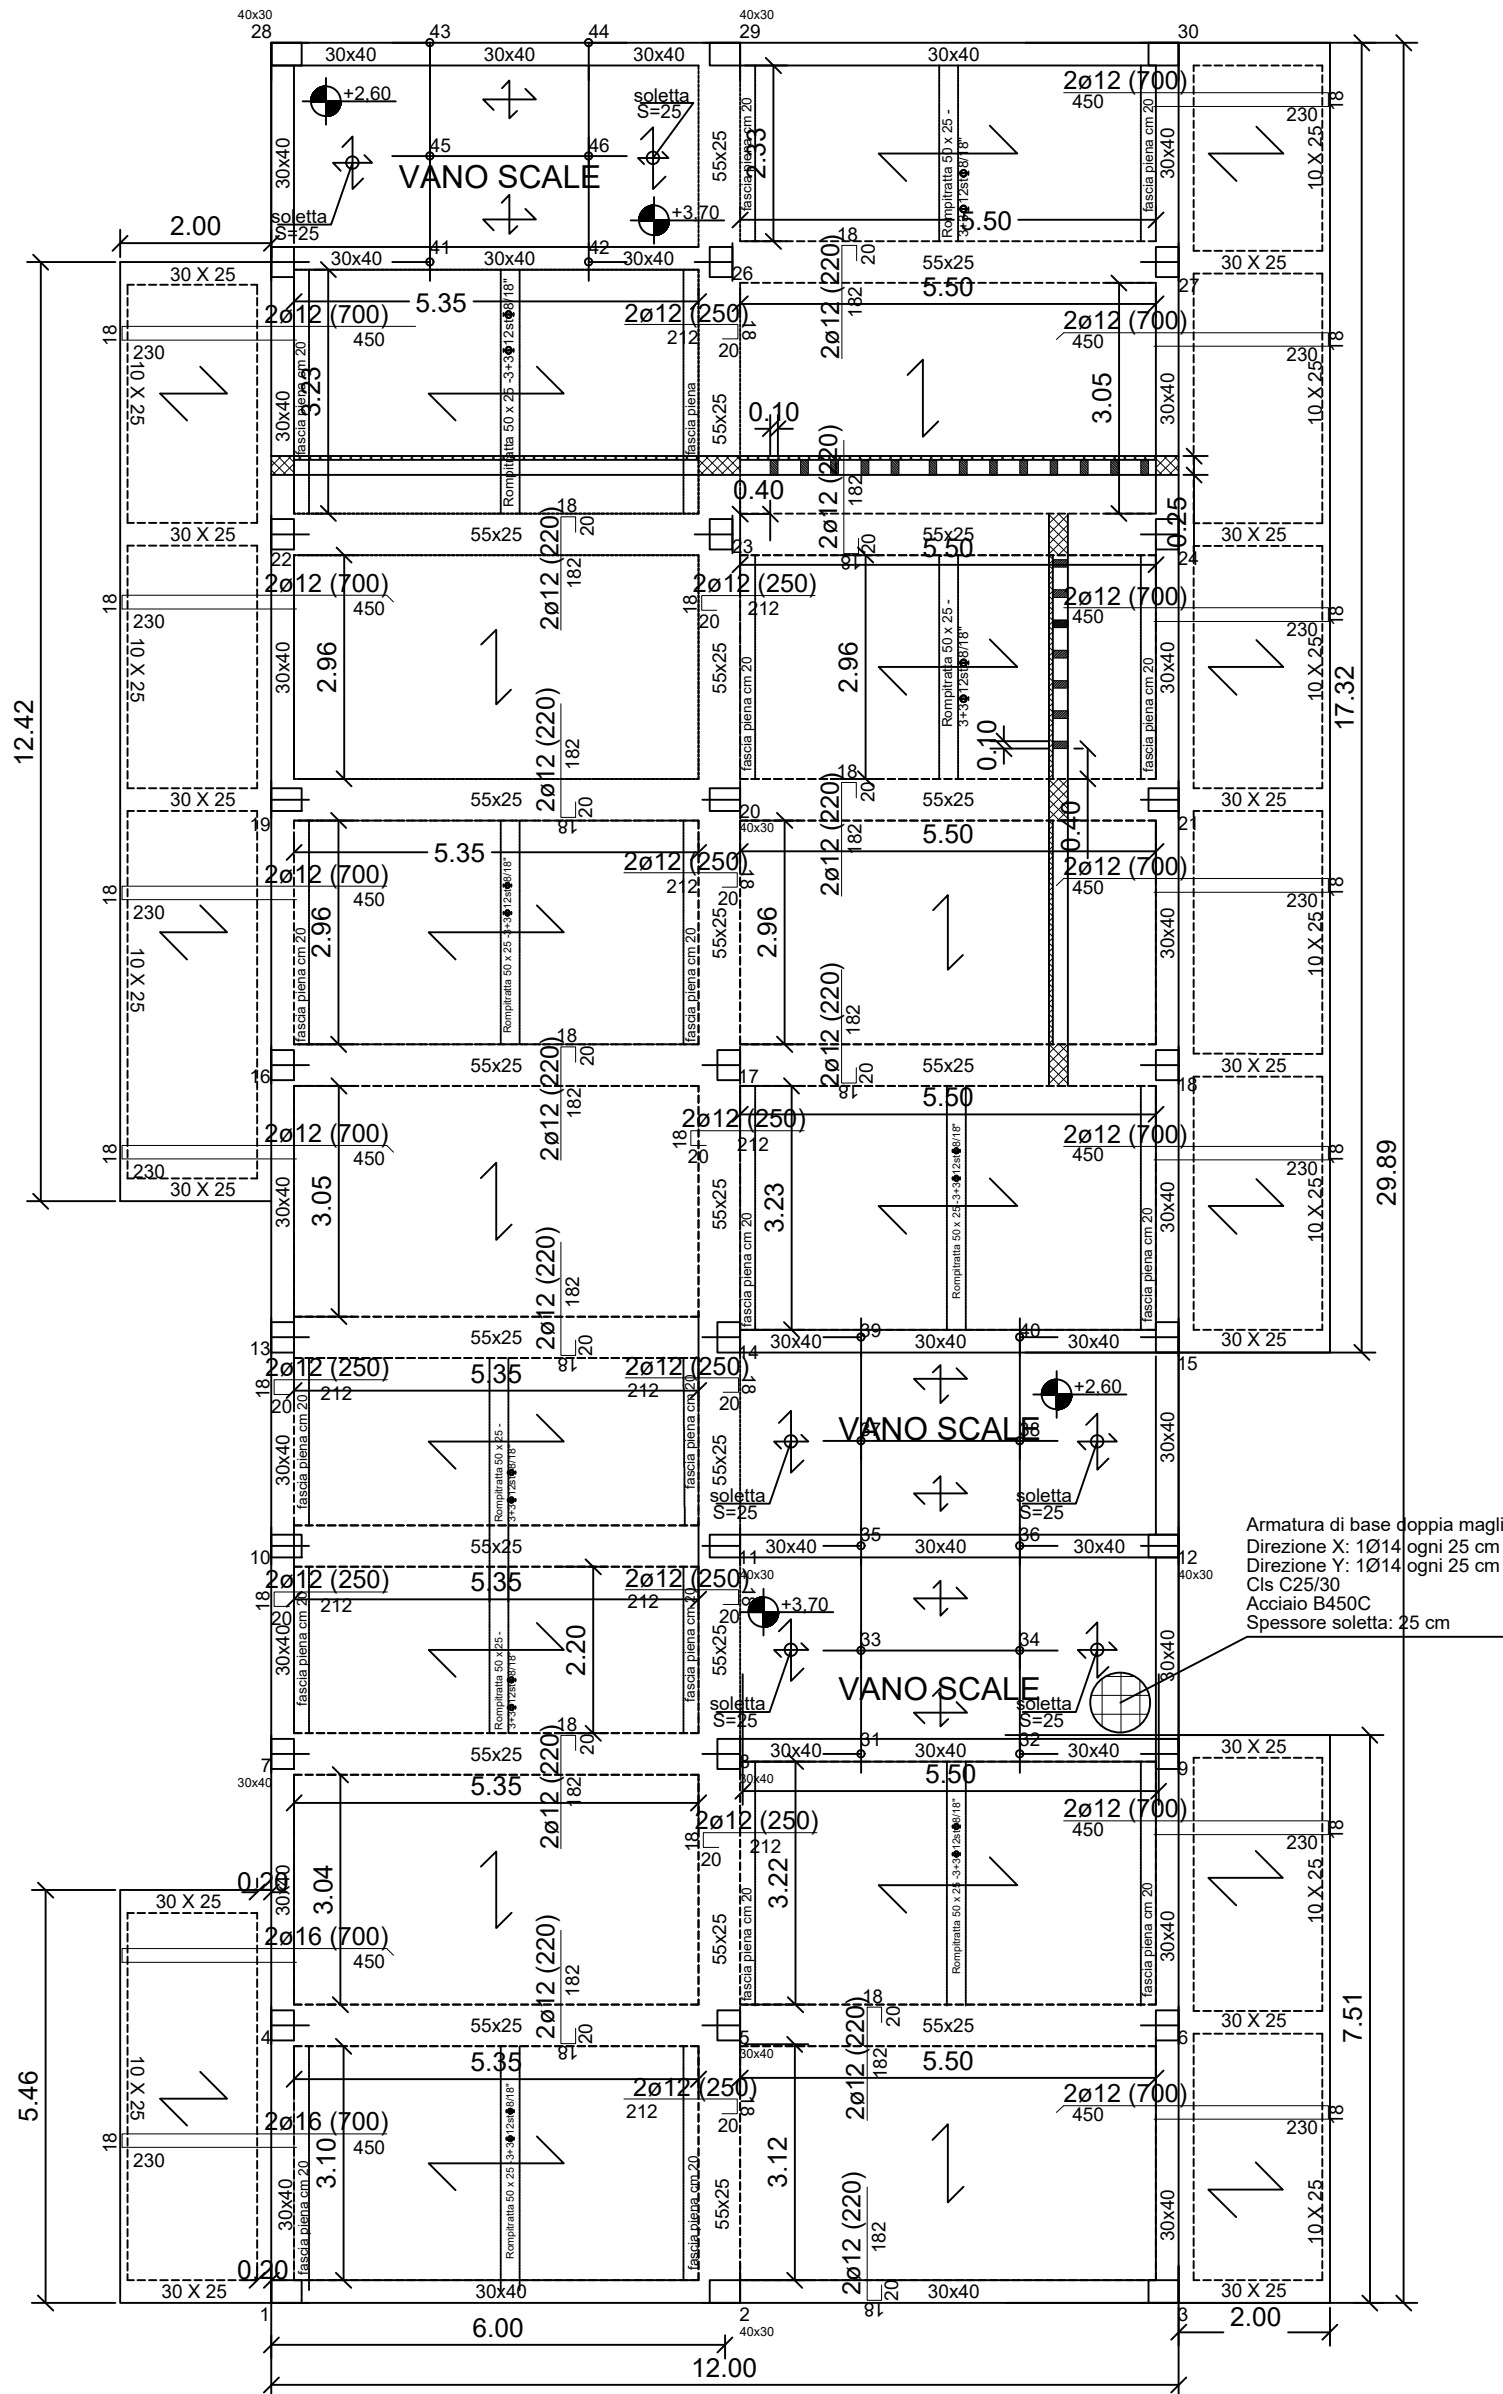

Tipologia C: Carpenteria di progetto

Pianta al livello 2 - Quota 3.70 m.

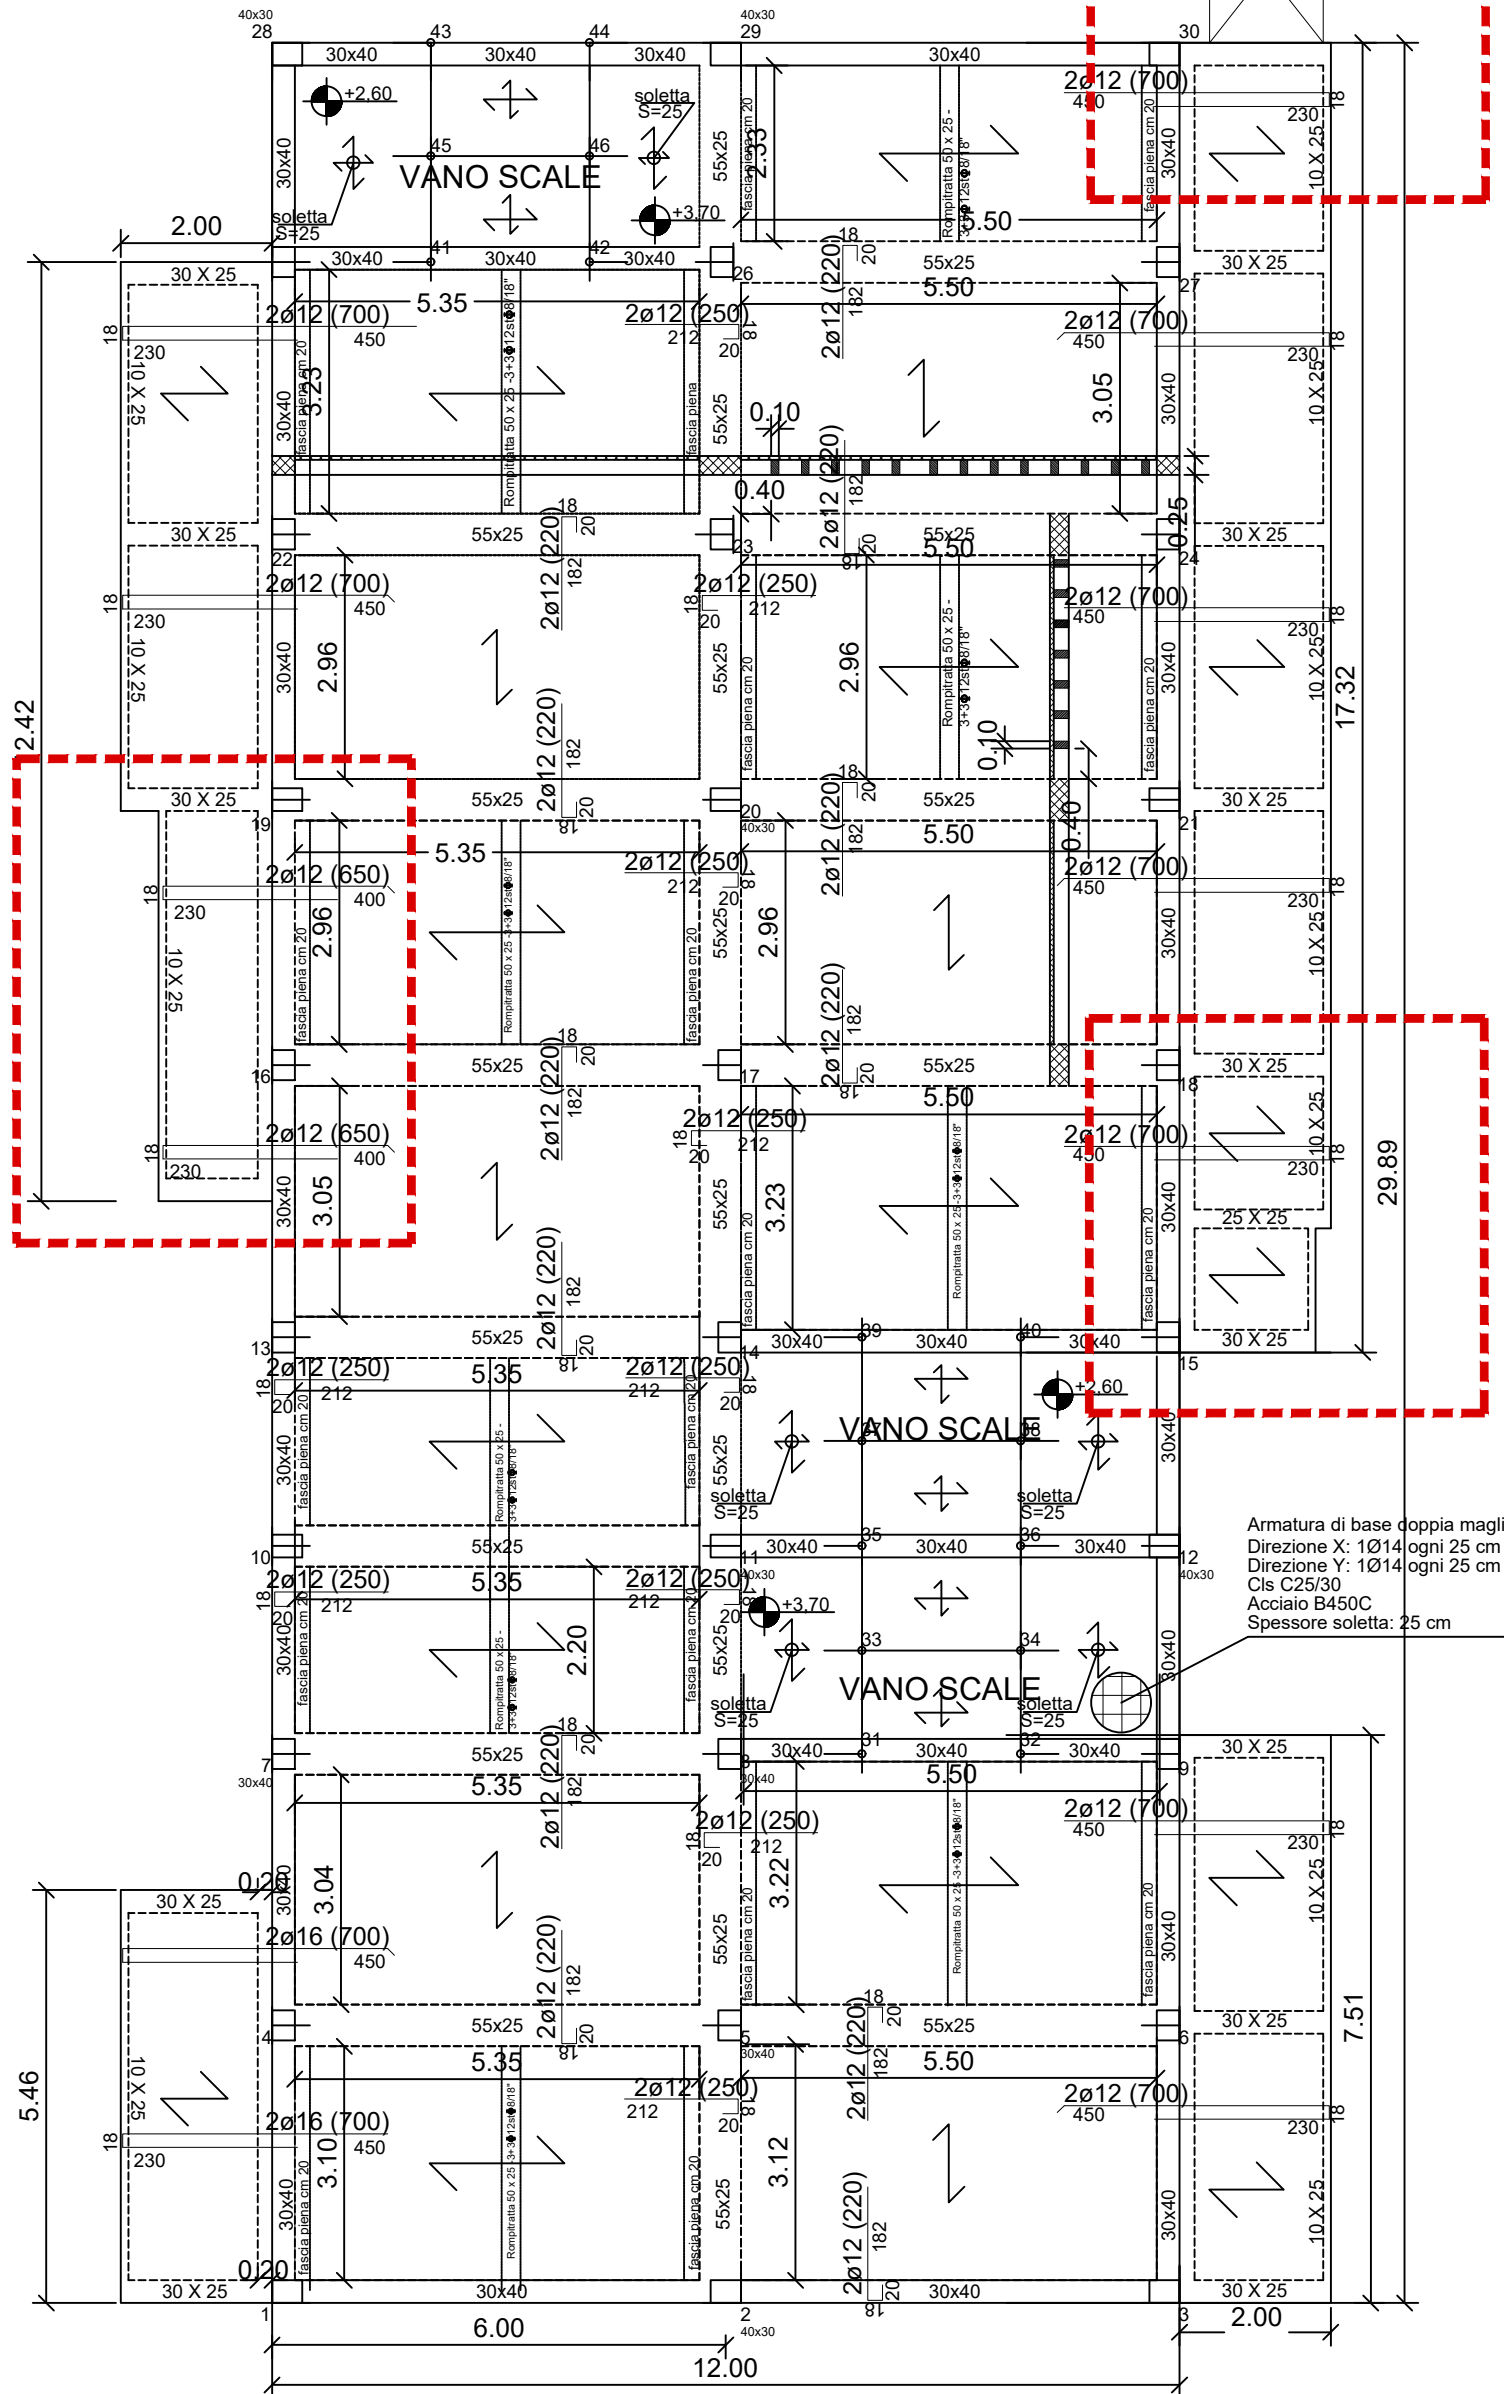

Tipologia C: Carpenteria di variante