


PROGETTO	PROGETTO PER LA REALIZZAZIONE DI UN LOCALE ARTIGIANALE DA DESTINARE ALLA LAVORAZIONE DELLA PIETRA LECCESE IN LEVERANO ALLA VIA F. L. MORVILLO		
COMMITTENTE	ditta ROMANO MAURIZIO Via Leopardi 89 - Leverano LE PROGETTO IN VARIANTE AL P.R.G.		
PROGETTISTA	ARCH. ROSATO VANTAGGIATO studio: Via Toscana 37 - Leverano LE Tel. 0832.6801501 - mail : studiovantaggiato210@gmail.com		
CONTENUTO	ESTRATTO DI MAPPA STRALCIO FOTOGRAMMETRIA ORTOFOTO PLANIMETRIA DESTINAZIONE AREE	1 : 100	TAVOLA 1
COLLABORATORE	dott. Ing. Andrea Vantaggiato		
PROGETTO PRELIMINARE	Leverano 22.10.2017		
PROGETTO DI MASSIMA			
PROGETTO ESECUTIVO			
DETTAGLIO			
MODIFICHE	DATA		
1			
2			
3			
4			
ANNOTAZIONI			




studio di architettura e urbanistica - LEVERANO (LE) cap 73046 - T. 0832.6861361 - 347.3246881
mail : studiovantaggiato210@gmail.com - PEC : rosato.vantaggiato@archworldpec.it


STRALCIO DAL P.R.G.

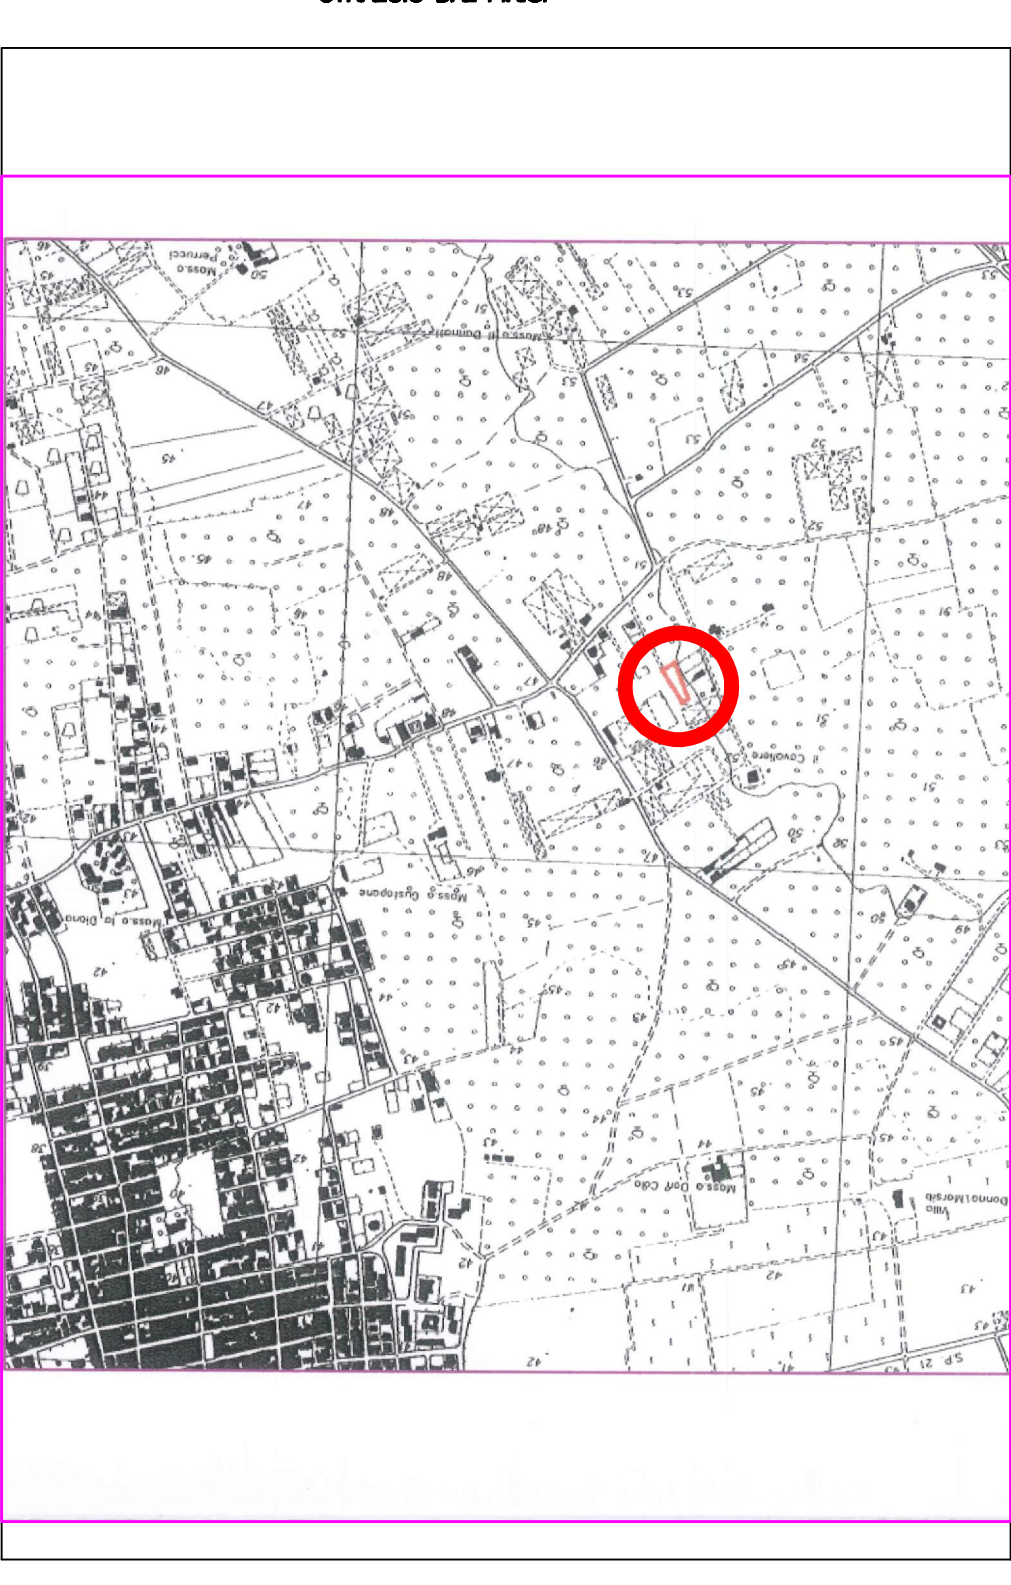

ESTRATTO DI MAPPA FOGLIO 28 P.LLE 263 - 284 - 102

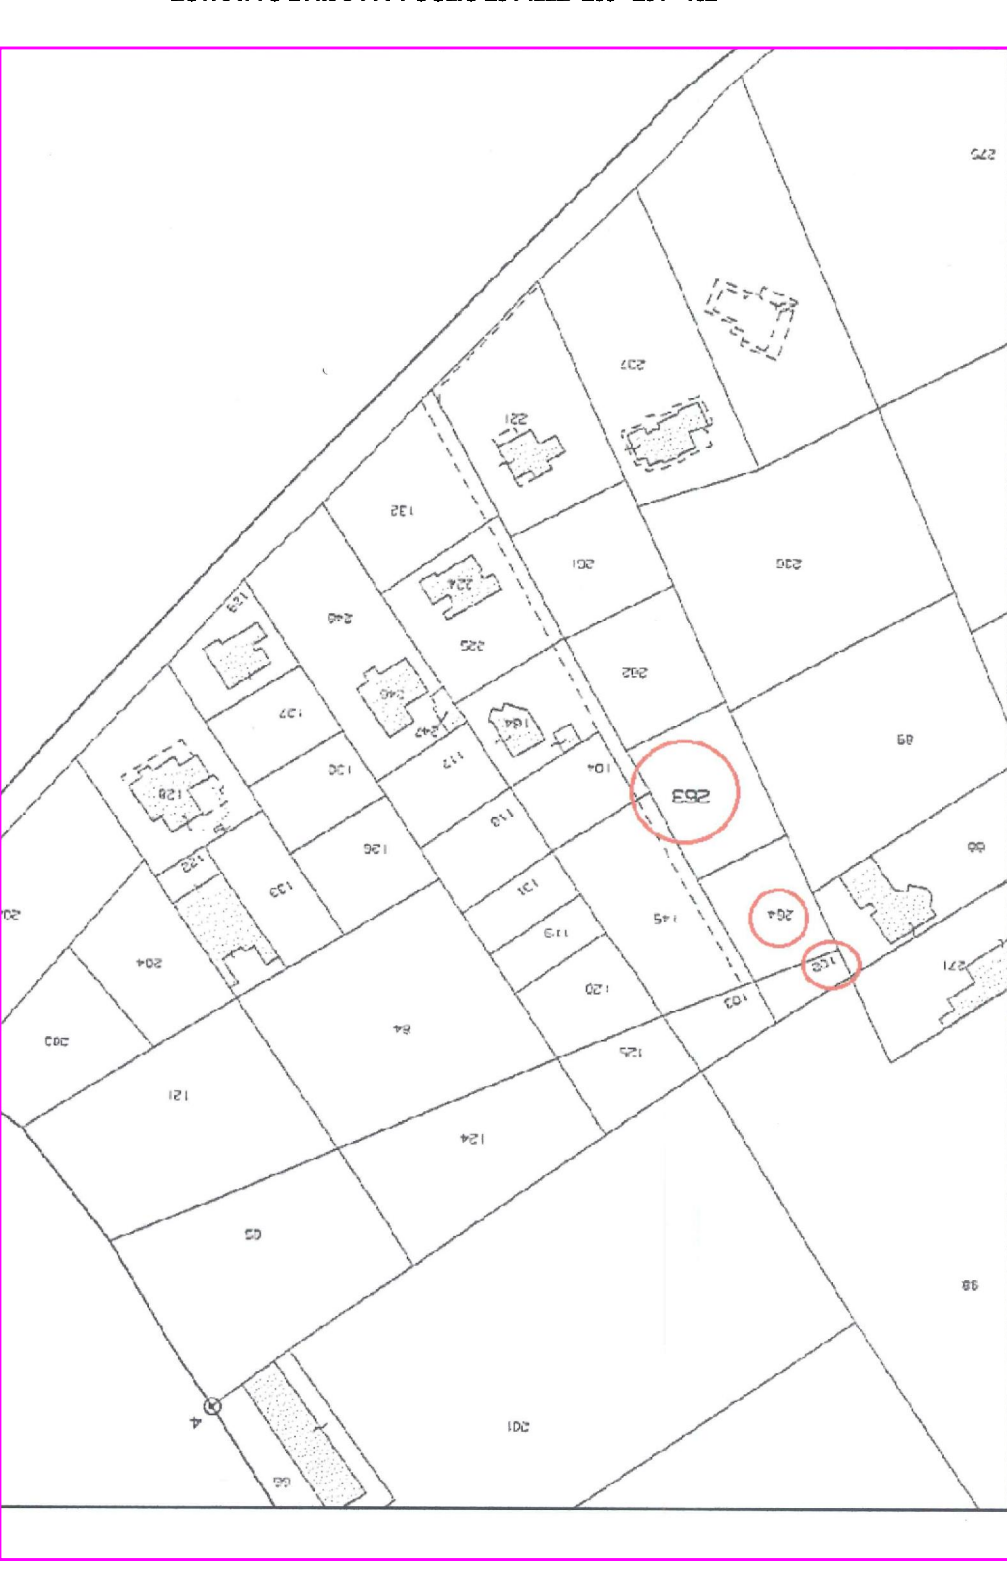

ORTOFOTO

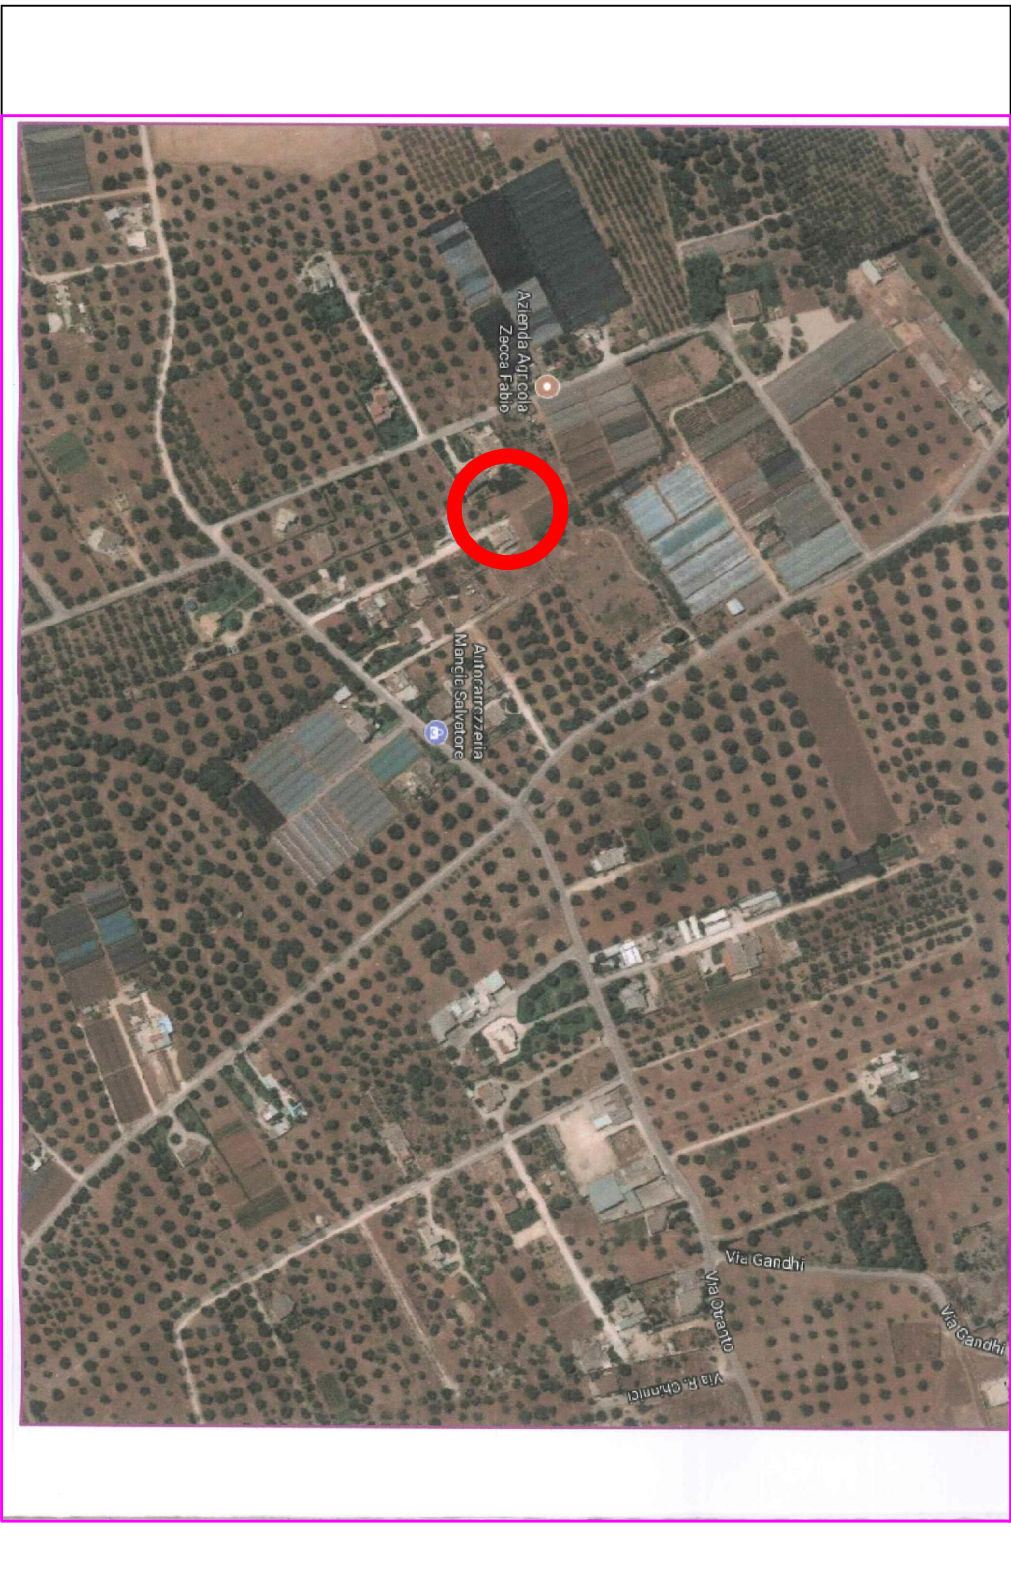

FOTOGRAMMETRIA



LEGENDA		SUPERFICIE
	LABORATORIO	281,03 MQ
	UFFICI	54,05 MQ
	AREE A STANDARD	180,00 MQ
	AREA A PARCHEGGI	166,00 MQ
	AREA A VERDE	451,00 MQ
	PIAZZALE D'INGRESSO E CAMMINAMENTI	225,82 MQ
	AREA ESPOSIZIONE	65,00 MQ
	AREA ABBANDONATA A VIABILITA'	286,00 MQ
TOTALE SUPERFICIE D'INTERVENTO		1.700,00 MQ

PIANTA CON LA DESTINAZIONE DELLE AREE

