




SCHEMA IMPIANTO FOTOVOLTAICO (20 kWp)

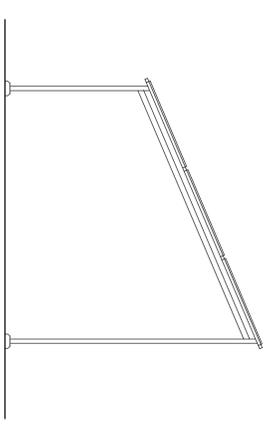

SCHEMA PANNELLI SOLARE TERMICO E SERBATOIO ACS

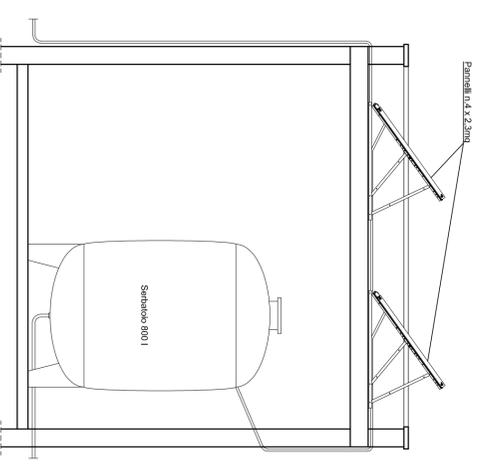

PLANIMETRIA CON DISPOSIZIONE PANNELLI SOLARE TERMICO E FOTOVOLTAICO - Scala 1:200

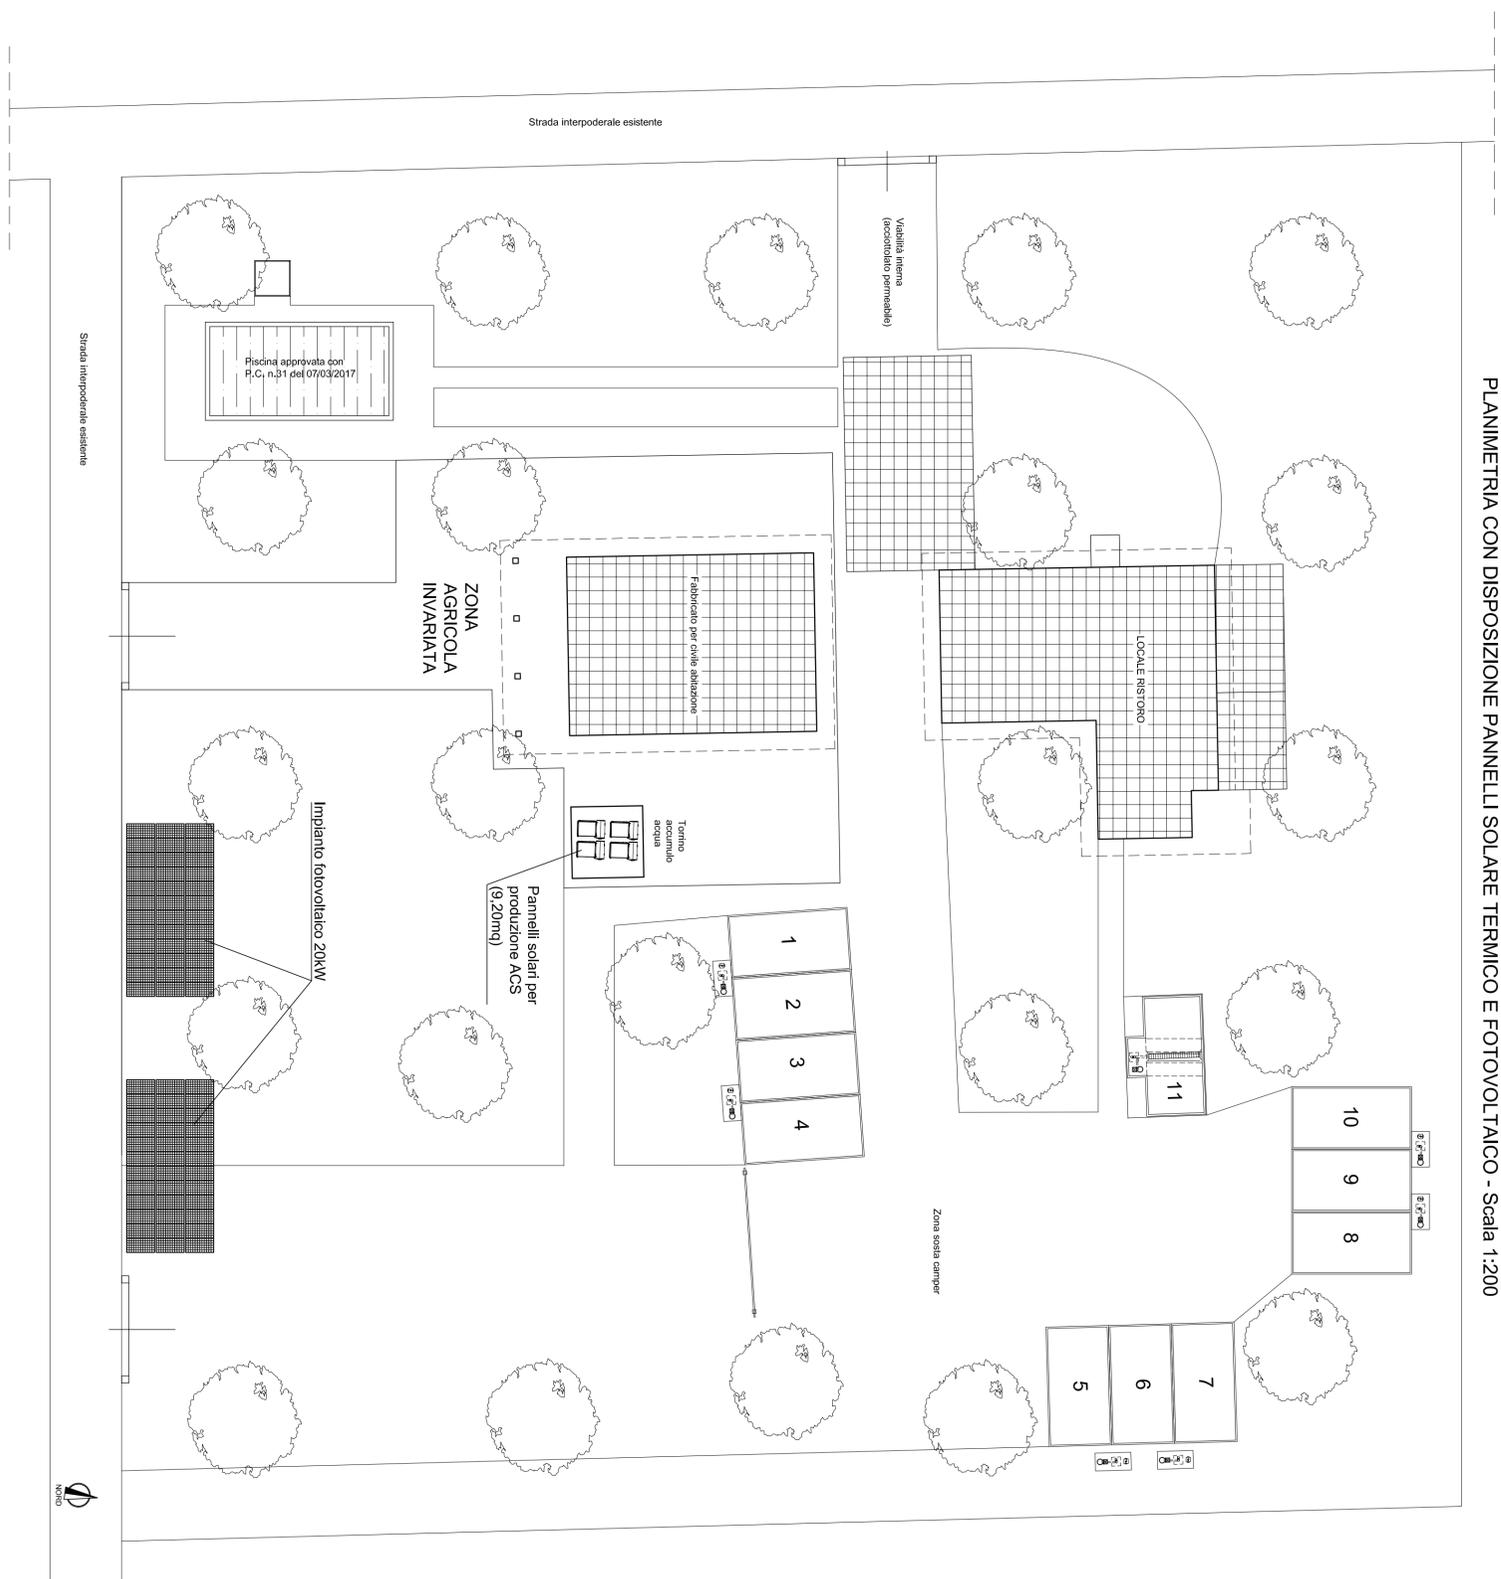

**Ing. MAURO ERROI**  
 Via S. Pellicio n° 15/c, 73045 LEVERANO (LE)  
 Tel. 339189824, e-mail: mauroeroi@libero.it  
 C.F.: 04619673045 ES08 - P. IVA: 0306200751

**COMUNE DI LEVERANO**  
 PROVINCIA DI LECCE

**PROGETTO:** Realizzazione di un vano deposito e di una veranda coperta annessi ad una mini area sosta camper autorizzata con P.C. n. 135/2014

**UBICAZIONE:** Contrada "Ghetta" N.C.T. Fg. 25 part. 380

**COMMITTENTE:** EXEDRA Group s.r.l. con sede in Leverano alla via S.P.21, Leverano - Porto Cesareo km 3, C.F. 04599300755

TAVOLA 4.A: Planimetria e schemi Impianti FV e ACS	SCALA: 1:200	DATA:
---	--------------	-------

Il Committente Il Progettista  
 Ing. Erroi Mauro

Spazio riservato agli uffici: