

COMUNE DI LEVERANO

(PROVINCIA DI LECCE)

COMMITTENTE: *Frisenda Giovanni, via Campania 37 - LEVERANO (LE)*

LOCALITA': via F. Pampo - Leverano (LE)


OGGETTO: PLANIMETRIA CATASTALE E STRALCIO PRG
PLANIMETRIA GENERALE E PIANTE

PROGETTO:


PROGETTO PER LA REALIZZAZIONE DI UN
AUTOLAVAGGIO DEL TIPO SELF SERVICE
CON ANNESSI SERVIZI E BAR IN AREA A
DESTINAZIONE D'USO AGRICOLA IN VARIANTE
ALLO STRUMENTO URBANISTICO VIGENTE

PROGETTISTA Ing. Giovanni Retta - via U. Giordano 31 Leverano (LE) 73045 - 333-7442238 Ing. Simone Rocci - via Campania 41 Leverano (LE) 73045 - 328-7096065	Scala 1:200	TAV.
	DATA	
	REVISIONE	
	Rev. 0 del 08/04/2021	

TAV.

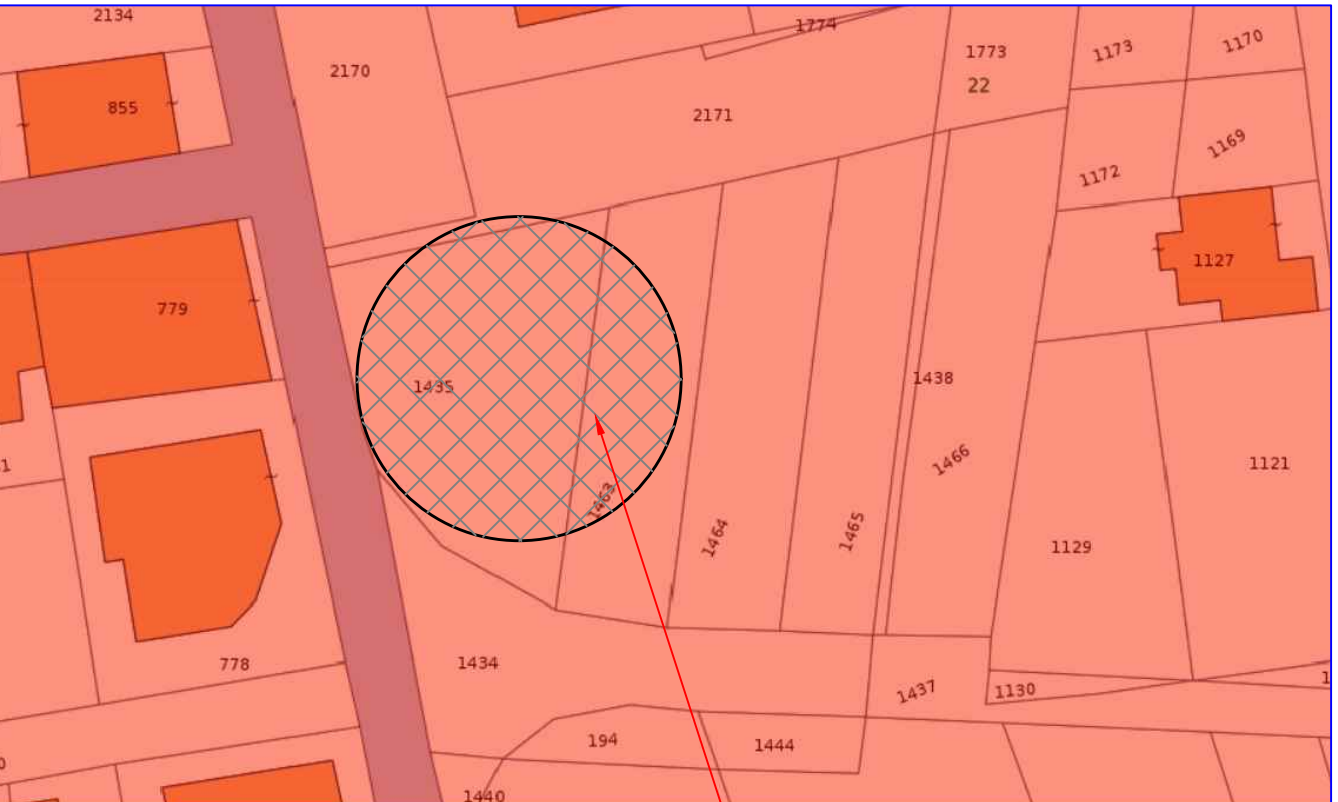

Planimetria Catastale Scala 1:1000

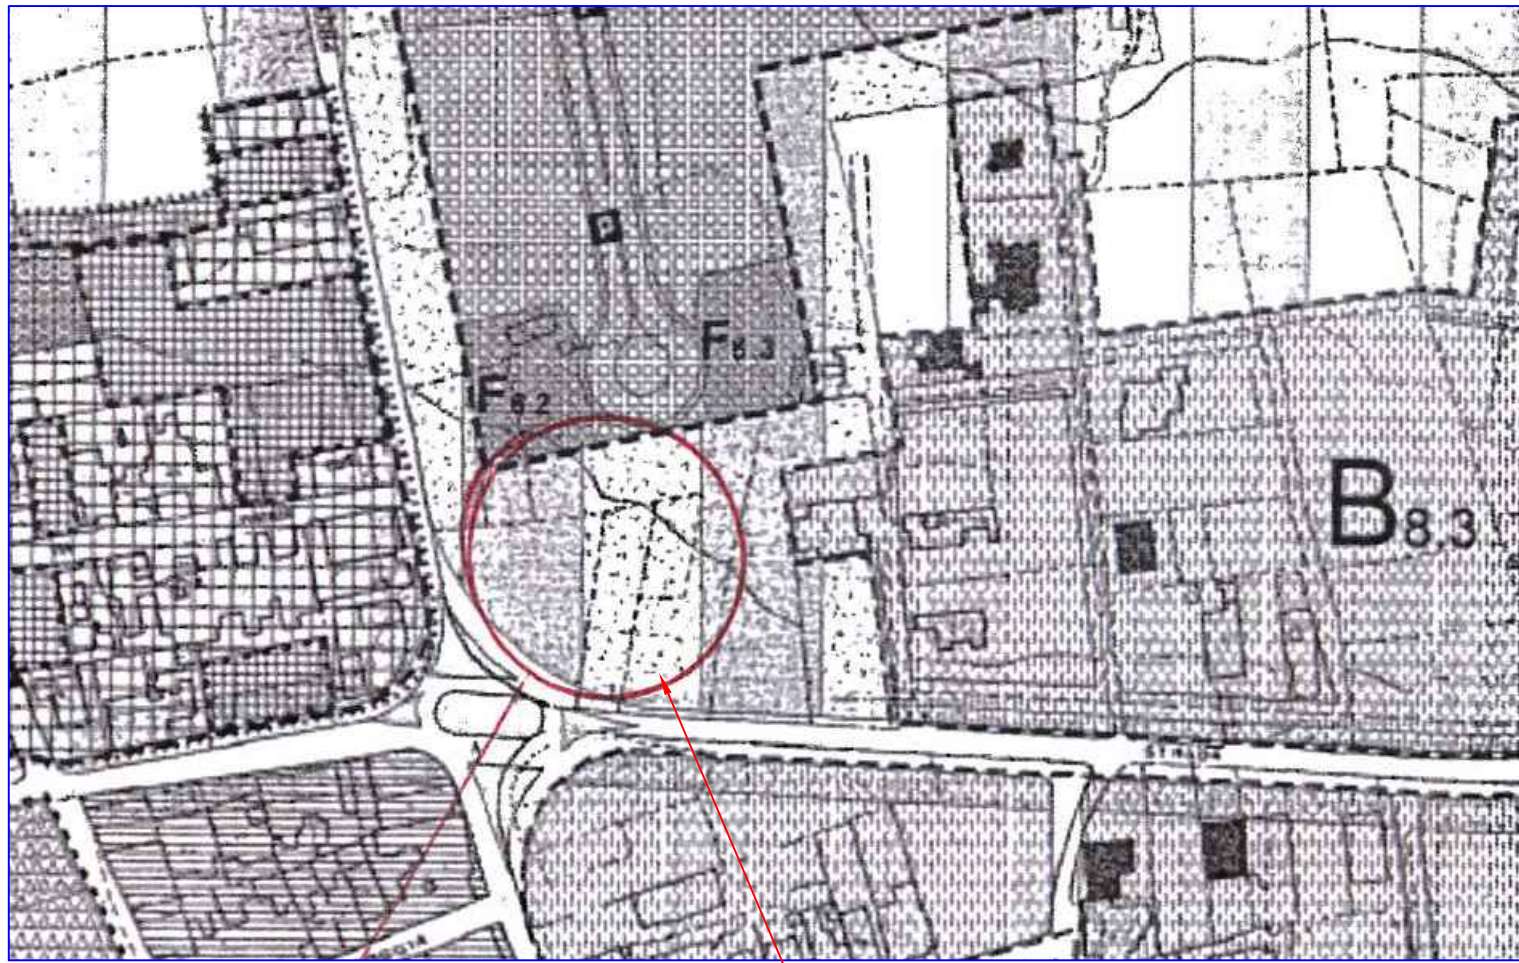

Stralcio PRG Scala 1:2000



Planimetria Catastale Scala 1:500


LEGENDA

A) BAR E LOCALI ACCESSORI = 87,00 mq


B) RIPOSTIGLIO/SPOGLIATOIO/BAGNO = 13.50 mq



LAYOUT DELL'IMPIANTO SCALA 1:200

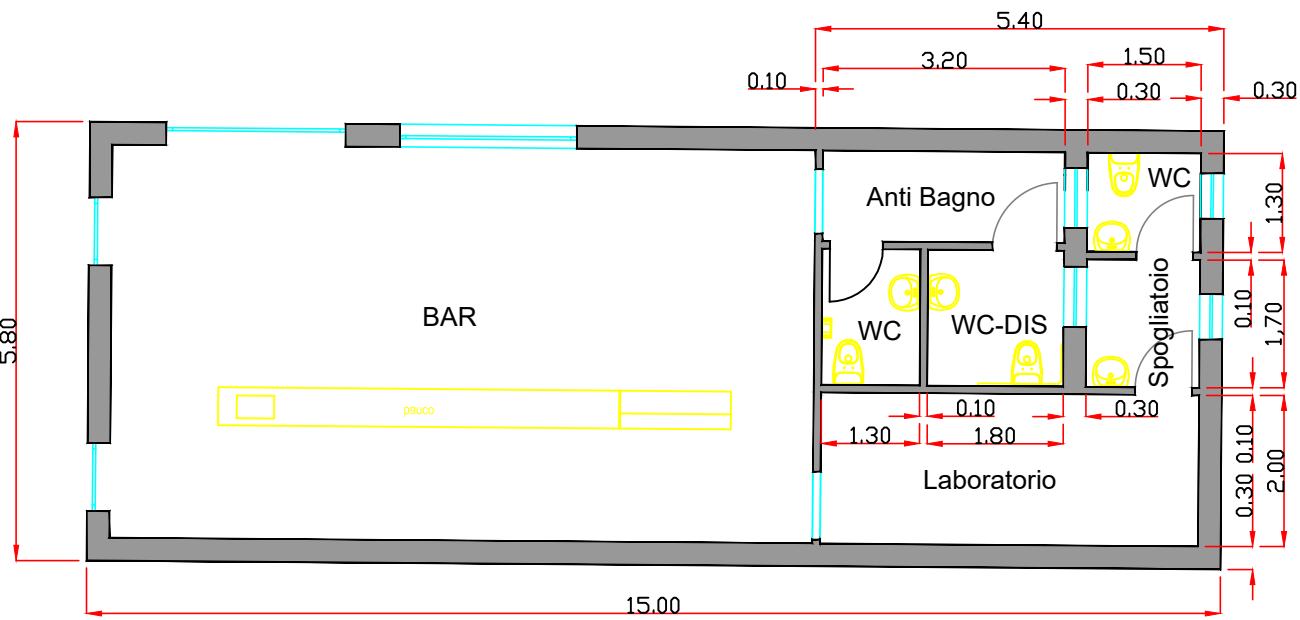

PIANTA FABBRICATO (A) — scala 1:100

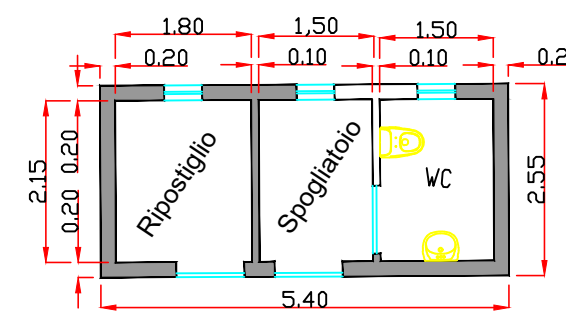

PIANTA FABBRICATO (B) - scala 1:100