






STRALCIO CATASTALE
LEVERANO LE
FOGLIO 22 P.LLA 1435 - 1463
Scala 1:2000

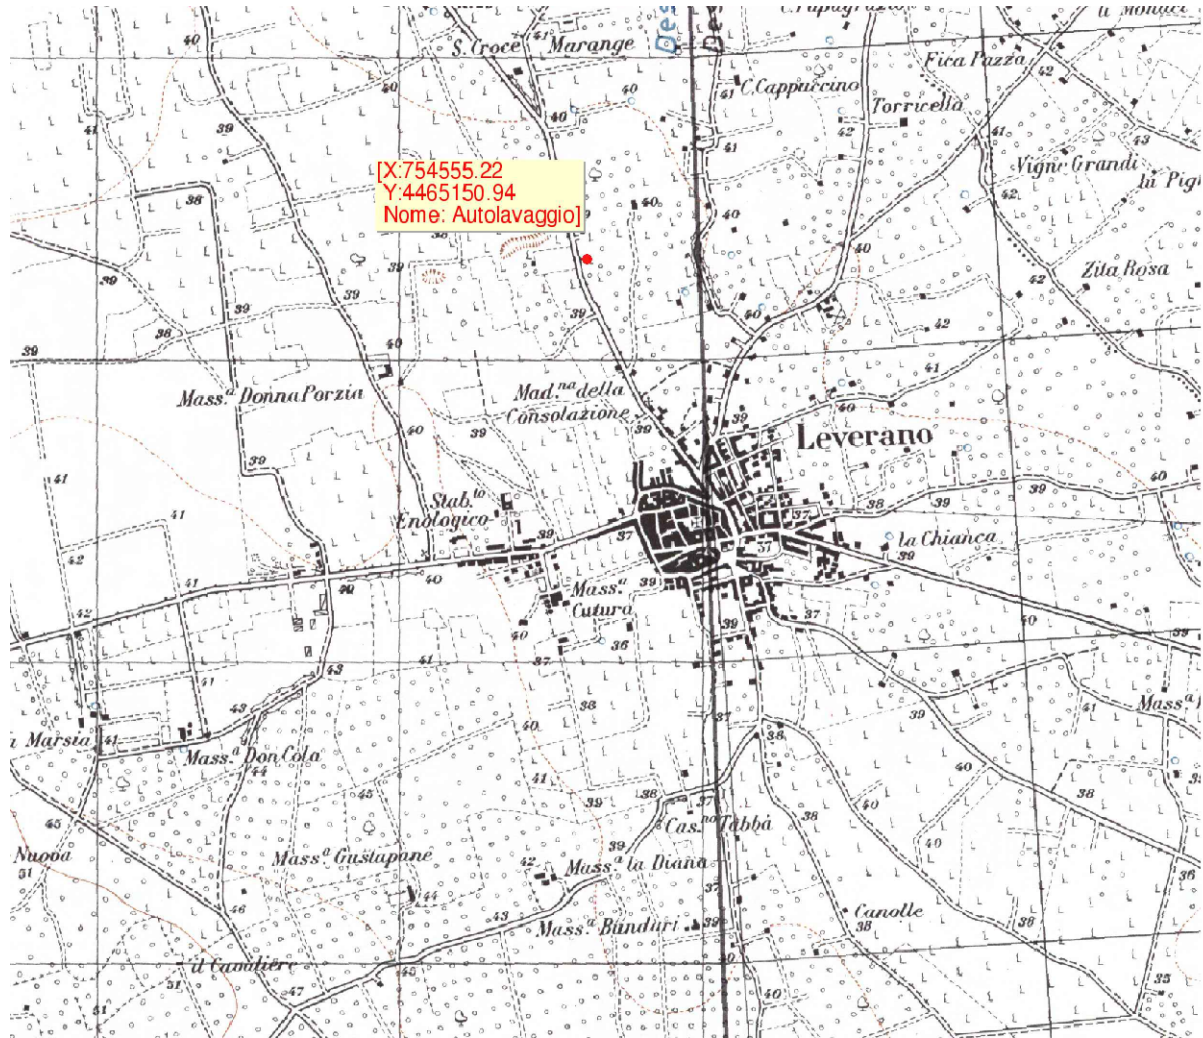

STRALCIO
IGM
Scala 1:25000

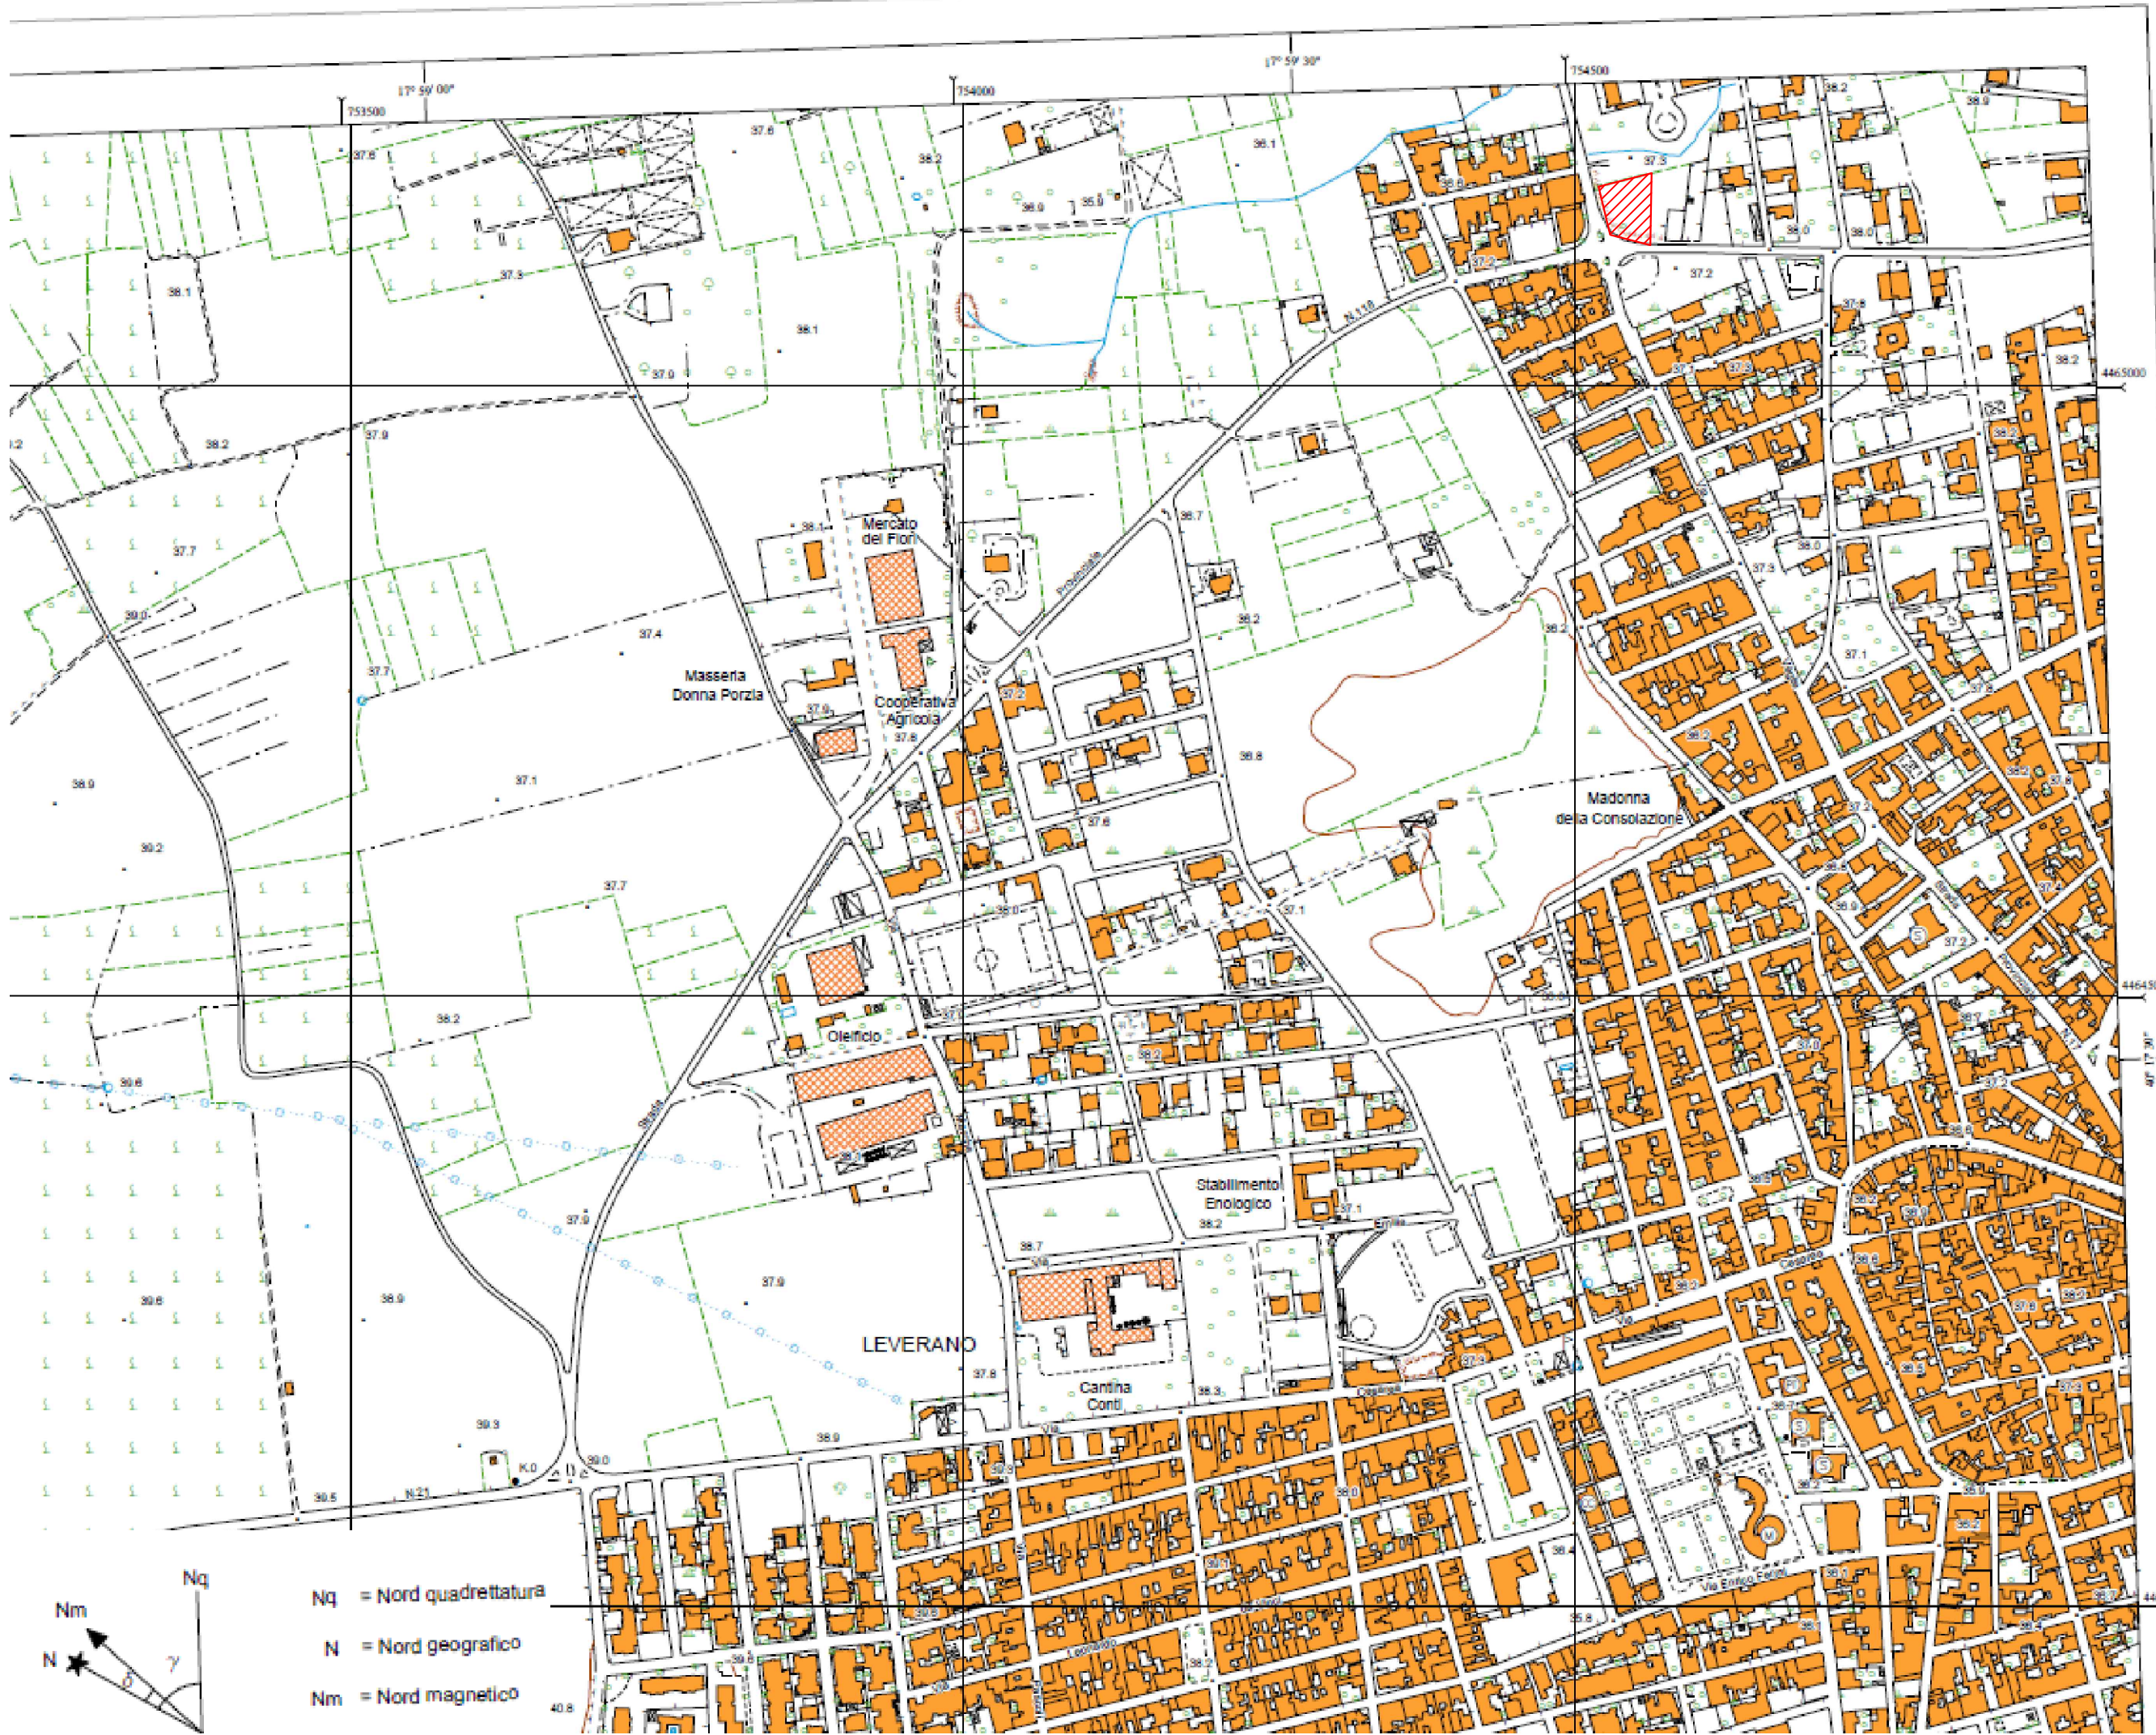

STRALCIO AEROFOTOGRAMMETRIA
CTR n°511121
Scala 1:5000

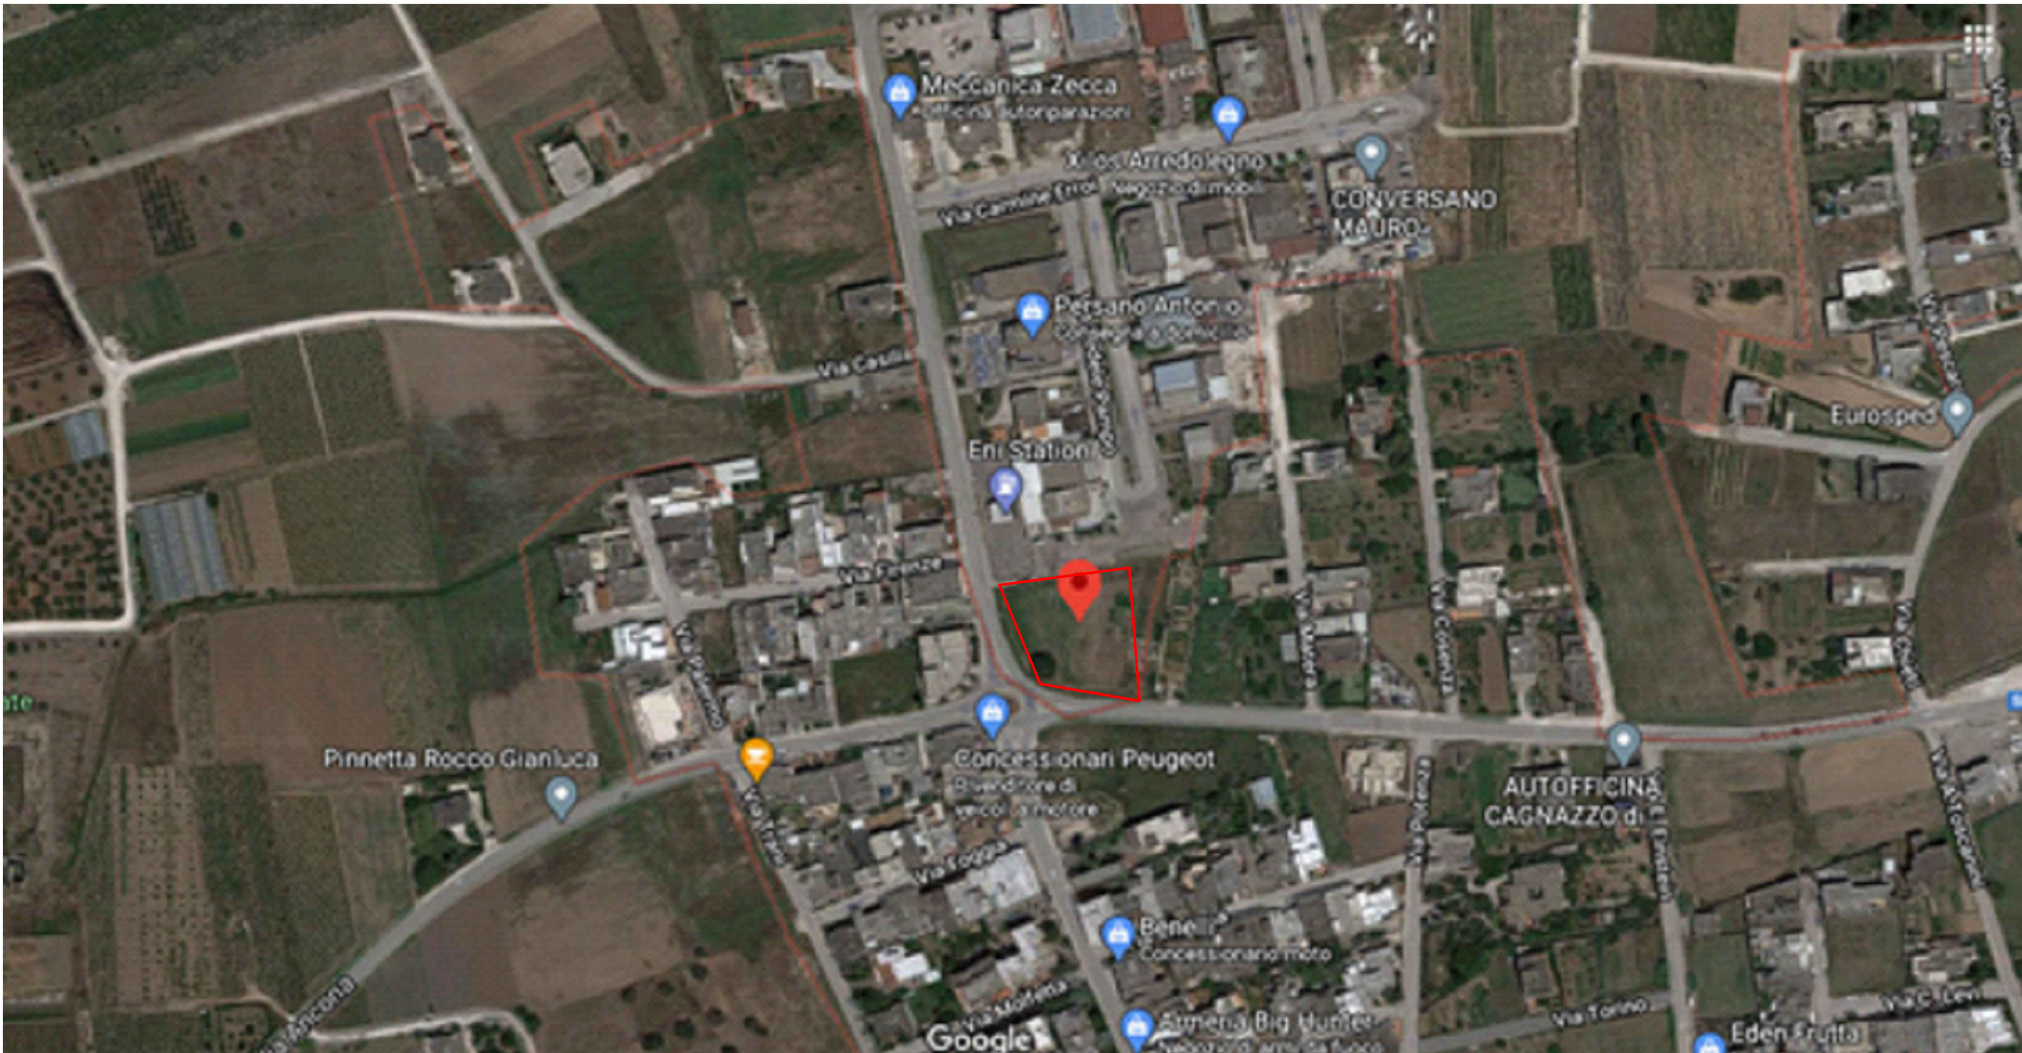

Coordinate centro attività
WGS 84 40.298114, 17.994988

committente

progettista

ORDINE INGEGNERI PROVINCIA TARANTO

Dott. Ing. **NOTARISTEFANO Carmelo** n° 2364

Settore: Civile Ambientale Industriale Informativa

NOTE:
Disegno eseguito con CAD non sono ammesse variazioni o modifiche manuali

COMUNE DI LEVERANO					
PROVINCIA DI LECCE					
progetto Realizzazione nuovo autolavaggio Adeguamento normativo D.Lgs 152/06			STUDIO tecnico AMBIENTALE Ing. Carmelo Notaristefano via Taormina, 84 - 72023 Mesagne tel 3456533148 email ingnotaristefano@libero.it		
committente Giovanni Frisenda via Campania 37 oggetto tavola INQUADRAMENTO TERRITORIALE STRALCIO CATASTALE, IGM STRALCIO AEROFOTOGRAMMETRIA.			TAVOLA N.1		
disegno Carmelo ing Notaristefano	calcoli Carmelo ing Notaristefano	data 21-03-2021	revisione 00	scala VARIE	formato A1