

DIAGRAMMA DI FLUSSO ACQUE REFLUE AUTOLAVAGGI


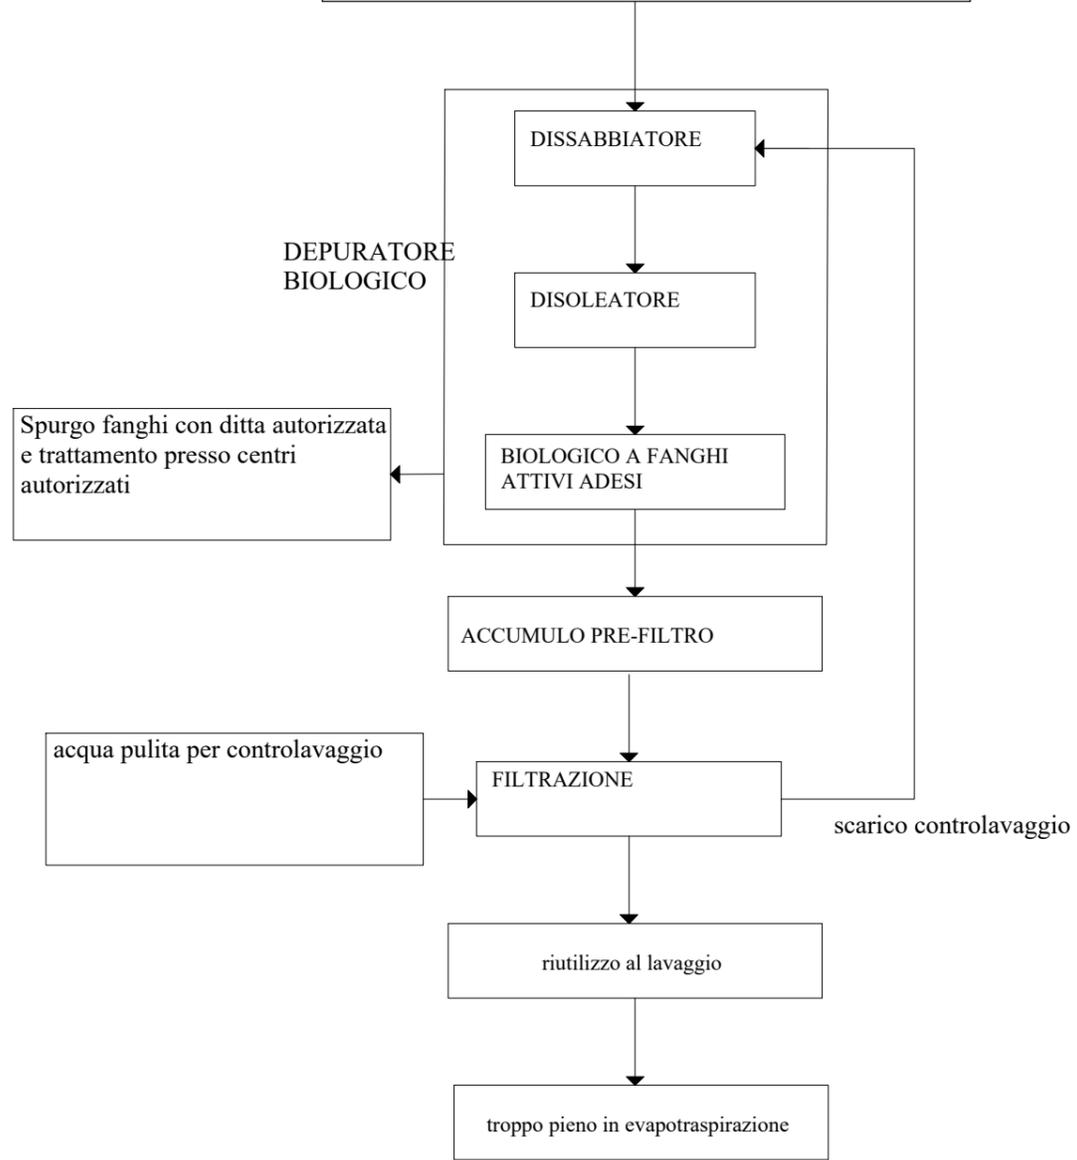



DIAGRAMMA DI FLUSSO APPROVVIGIONAMENTO IDRICO

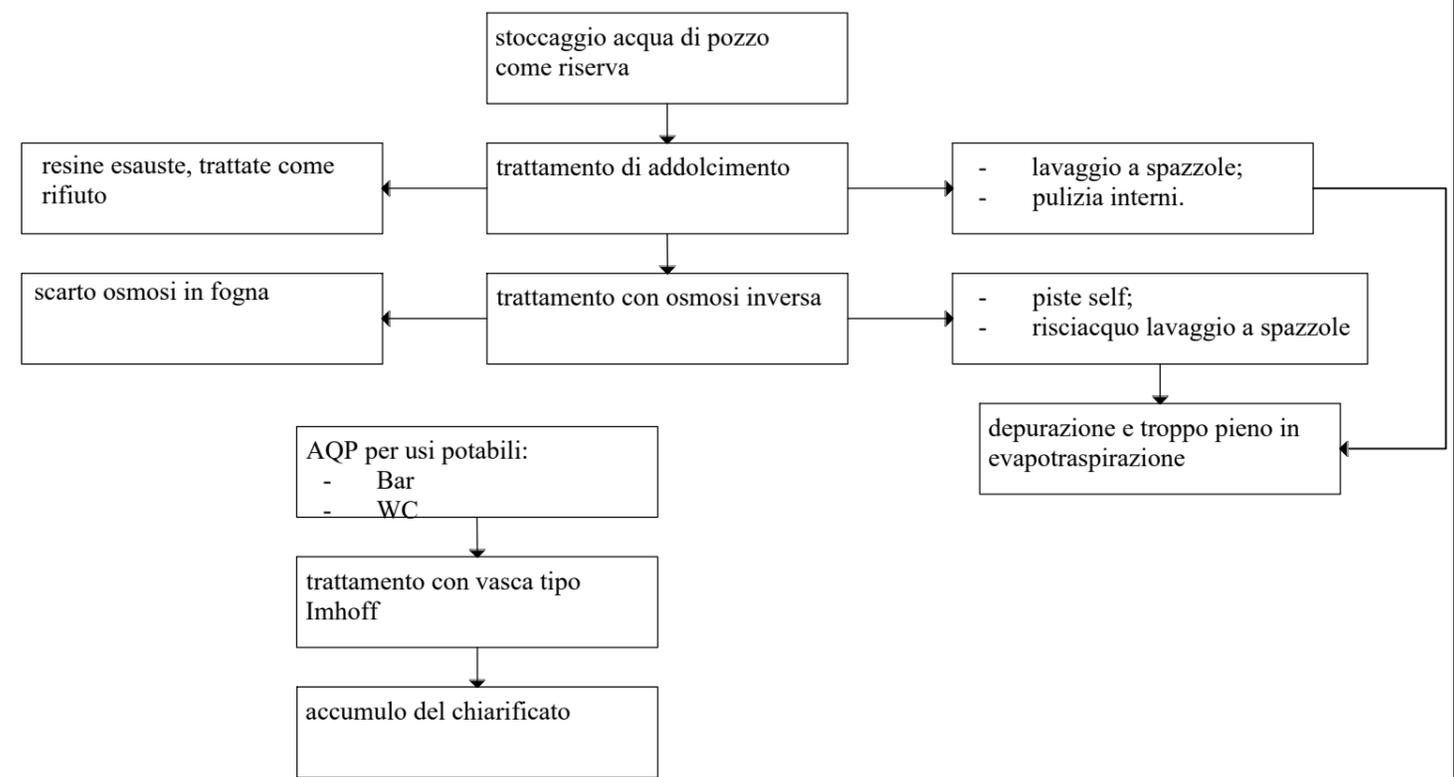

committente _____
 progettista **ORDINE INGEGNERI PROVINCIA TARANTO**
 Dott. Ing. *[Signature]* Sezione *[Signature]*
NOTARISTEFANO Carmelo Settore:
 n° 2364 Civile Ambientale
 Industriale
 Informazione

NOTE:
 Disegno eseguito con CAD non sono ammesse variazioni o modifiche manuali

DIAGRAMMA DI FLUSSO CICLO ATTIVITÀ

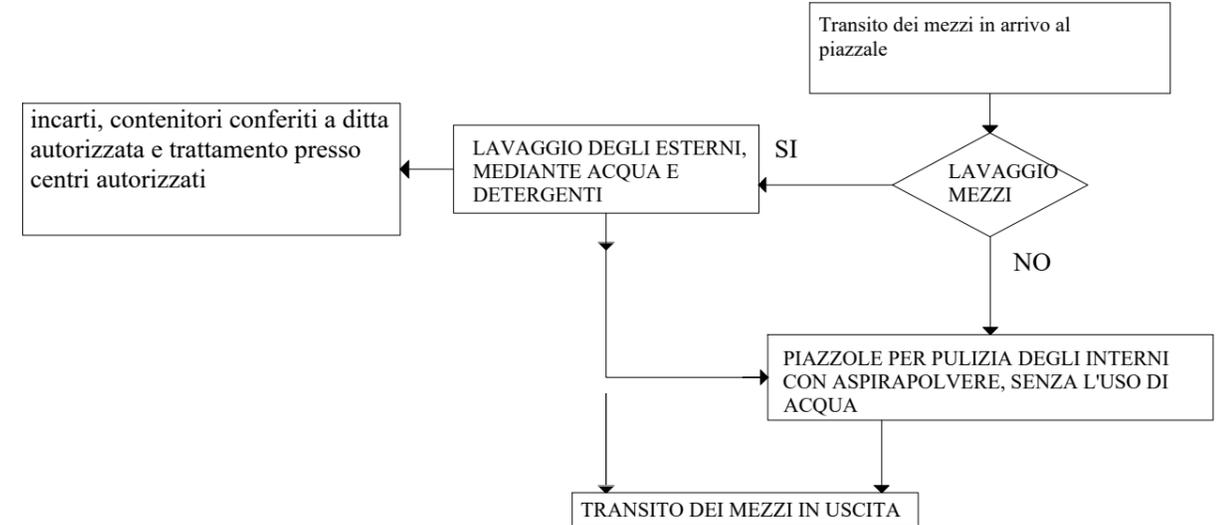

COMUNE DI LEVERANO
 PROVINCIA DI LECCE

progetto Realizzazione nuovo autolavaggio Adeguamento normativo D.Lgs 152/06		STUDIO tecnico AMBIENTALE Ing. Carmelo Notaristefano via Taormina, 84 - 72023 Mesagne tel 3456533148 email ingnotaristefano@libero.it	
committente Giovanni Frisenda via Campania 37		TAVOLA <h1>N.2</h1>	
oggetto tavola DIAGRAMMA DI FLUSSO: - Attività; - Depuratore acque di processo; - Depuratore acque di piazzale; - Ciclo acqua.			
disegno Carmelo ing Notaristefano	calcoli Carmelo ing Notaristefano	data 21-03-2021	revisione 00
		scala VARIE	formato A3