PIANO REGIONALE DEI TRASPORTI
Legenda generale

- Confini Regionali
- Confini Provinciali
- Insediamento urbano
- Insediamento a prevalenza produttivo-commerciale-ricettivo
- Parchi/aree protette
- Idrografia

Rete Ferroviaria

- Doppio binario elettrificato
- Singolo binario elettrificato
- Doppio binario non elettrificato
- Singolo binario non elettrificato
- Binari dismessi

Rete Stradale

- Autostrada
- Strada Extraurbana Principale (2 o 3 corsie p.s.m.)
- Strada Extraurbana Secondaria
- Strada Extraurbana Locale
- Strada Urbana di Scorrimento (2 o 3 corsie p.s.m.)
- Altra viabilità urbana
- Strada dismessa

Interventi previsti dal Piano Attuativo 2015-2019

- fxxxxx Codifica degli Interventi
- fxxxxx Codifica degli Interventi sui nodi di scambio intermodale passeggeri

fxxxxx
- Modalità di trasporto: f = ferroviario; s = stradale; p = marittimo; a = aereo
- Provincia: 1 = Foggia; 2 = Bari; 3 = Taranto; 4 = Brindisi; 5 = Lecce; 6 = Barletta - Andria - Trani
- Subintervento
- Numerazione intervento

- Interventi di adeguamento/potenziamento
- Interventi di nuova realizzazione

Interventi contenuti nel Piano Attuativo 2008-2013	Interventi NON contenuti nel Piano Attuativo 2008-2013	Interventi finanziatiin corso di realizzazione completamente o parzialmente entro il 2020	Interventi prioritari da assoggettare a Studio di fattibilità/ progettazione preliminare da prevedere entro il 2020	Interventi in corso di progettazione/ realizzazione completamente o parzialmente oltre il 2020	Interventi da assoggettare a Studio di fattibilità/ progettazione preliminare da prevedere oltre il 2020
X		X			
X				X	
X			X		
X					X
	X	X			
	X		X		
	X				X

PIANO REGIONALE DEI TRASPORTI
Trasporto stradale

LIVELLO DI MATURITÀ/ PRIORITÀ	CODICE INTERVENTO PA_2015-2019	DENOMINAZIONE PROVVISORIA	Soggetto attuatore
	s2015	SR6 - Adeguamento e completamento da Spinazzola a Gravina di Puglia con sezione tipo C2	Regione
	s2016	SS96-SS99 Tronco Matera-Altamura - Adeguamento alla sez. III CNR, Lotto 1° ; SS 96 dal Km 85+000 (inizio variante di Altamura) al km 81+300 (innesto SS 99)	ANAS
	s2017	SS171-SS271 - Variante esterna all'abitato di Santeramo in Colle realizzazione 1° e 2° Stralcio con sezione tipo C	ANAS
	s2018	Collegamento mediano Murgia-Matera-Potino - adeguamento della tratta Matera-Santeramo in Colle-Gioia del Colle con sezione tipo C	ANAS
	s2019	SS100 - Completamento funzionale e messa in sicurezza tra i km 31+200 e 26+500 con sezione tipo B	ANAS
	s2020a	SS172 - Adeguamento del tronco Casamassima-Putignano - tratta Casamassima-innesto circonvallazione di Turi con sezione tipo C	ANAS
	s2020b	SS 172 - Adeguamento del tronco Casamassima-Putignano tratta circonvallazione di Turi con sezione tipo C	ANAS
	s2020c	SS 172 - Adeguamento alla sez. IV CNR del tronco Casamassima-Putignano tratta innesto circonvallazione di Turi-Putignano	ANAS
	s2021	SS172 - Adeguamento tratta Putignano-Alberobello con sezione tipo C2	ANAS
	s2022a	SS100 - Completamento funzionale e messa in sicurezza tra i km 42+100 e 47+500 con sezione tipo B	ANAS
	s2022b	SS100 - Completamento funzionale e messa in sicurezza tra i km 47+500 e 52+600 con sezione tipo B	ANAS
	s3001	S17-SP23 - Potenziamento del collegamento Matera-Castellaneta-San Basilio con sezione tipo C2	ANAS
	s3001a	SP23 - Adeguamento della tratta tra lo svincolo della A14 Mottola Castellaneta e San Basilio	Provincia di Taranto
	s3002	A14 - Anteriormente alla barriera di Taranto al casello di San Basilio	ASPI - ANAS - Regione Puglia
	s3003	A14 - Ripristino delle rampe di collegamento tra la A14 e la SS106/ir/SS7	ASPI - ANAS - Regione Puglia
	s3004	SS7 Itinerario Brindisi-Salentino - Completamento del tronco Taranto-Matera. 1° lotto (Taranto - Massafra) con sezione tipo C2	ANAS
	s3005	SS172 - Adeguamento del tratto da Putignano a Martina Franca con sezione tipo C2	ANAS
	s3006a	SS172 - Adeguamento ed ammodernamento in sede della 4a corsia Ormini superiore sezione tipo B	ANAS
	s3006b	SS172 - Variante Martina Franca	Provincia di Taranto
	s3007	Collegamento SS7-Aeroporto Grottaglie - Realizzazione, ammodernamento e riqualificazione strade/ferrovia della rete viaria in provincia di Taranto relativa all'aeroporto di Grottaglie con sezione tipo C2	Provincia di Taranto
	s3008	SS7ter-SP86 - Adeguamento SS7ter Lecce-San Pancrazio e SP86 Sava-Grottaglie con sezione tipo B (asse ellisse Taranto-Lecce)	Provincia di Taranto
	s3009	Tangenziale Sud Taranto - Realizzazione della tangenziale sud di Taranto (Taranto-Talsano) con sezione tipo B	Provincia di Taranto
	s3010a	Strada litoranea interna Talsano-Avetrana – Realizzazione Lotto 1 tratta Talsano-Marina di Pulsano con sezione tipo C	Provincia di Taranto
	s3010b	Strada litoranea interna Talsano-Avetrana – Realizzazione Lotto 2 tratta Marina di Pulsano-crotaroa per Manduria con sezione tipo C	Provincia di Taranto
	s3010c	Strada litoranea interna Talsano-Avetrana – Realizzazione Lotto 3 tratta da rotatoria per Manduria a svincolo con SP309 Avetrana-Nardò con sezione tipo C	Provincia di Taranto
	s3011	SS7ter. Completamento funzionale del II stralcio (Sava-Manduria) con sezione tipo B	ANAS
	s3012a	SP22-SP25-SP54-SP96-SP137 Adeguamento in sede tratta SP54 dal confine provinciale all'innesto della tangenziale Ovest di Manduria con sezione tipo C2	Provincia di Taranto
	s3012b	SP22-SP25-SP54-SP96-SP137 Realizzazione tangenziale Ovest di Manduria con sezione tipo C2	Provincia di Taranto
	s3012c	SP22-SP25-SP54-SP96-SP137 Adeguamento in sede tratta tra lo svincolo tangenziale Ovest di Manduria e San Pietro in Bevagna con sezione tipo C2	Provincia di Taranto
	s3013	Tangenziale Nord di Taranto - Realizzazione con sezione tipo B	Provincia di Taranto
	s4001a	SP54-SP96-SP137 Adeguamento dell'itinerario Francavilla Fontana-Manduria-SP Tarantina tratta Oria-Cegliie Messapica con sezioneTipo C2	Provincia di Brindisi
	s4001b	SP54-SP96-SP137 Adeguamento dell'itinerario Francavilla Fontana-Manduria-SP Tarantina tratta Cegliie Messapica-intersezione SP51 con sezione tipo C2	Provincia di Brindisi
	s4001c	SP54-SP96-SP137 Adeguamento dell'itinerario Francavilla Fontana-Manduria-SP Tarantina tratta SP54 tra l'intersezione con SP51 al confine provinciale con sezione Tipo C	Provincia di Brindisi
	s4002	Viabilità z.i. di Brindisi - Completamento e miglioramento del collegamento con il bacino logistico portuale industriale di Costa Morena con sezione tipo D	Provincia di Brindisi
	s4003	SS 7 ter - Completamento funzionale della variante di S. Pancrazio Salentino con sezione tipo B	ANAS
	s5001	SS7ter - Adeguamento tratta Lecce-San Pancrazio Salentino con sezione tipo B	ANAS
	s5002a	SP359 Nardò-Avetrana - Adeguamento in sede con sezione tipo C lotto 1 da svincolo Litoranea Interna a svincolo SP112	Provincia di Lecce
	s5002b	SP359 Nardò-Avetrana - Adeguamento della sezione al tipo C in sede Lotto 2 da svincolo SP112 a Nardò	Provincia di Lecce
	s5003a	SR6 - Realizzazione del tracciato in variante (cioè in nuova sede) tra via della Cancelleria e la frazione di Merine, con sezione stradale tipo C1	Provincia di Lecce
	s5003b	SR6 - Adeguamento in sede e messa in sicurezza, tra lo svincolo II della tangenziale est di Lecce e l'abitato di Vernole con adozione della sezione stradale tipo III delle norme CNR n.78/1980	Provincia di Lecce
	s5003c	SR6 - tracciato in variante nel tratto tra Vernole e l'abitato di Melendugno, con sezione stradale tipo III (CNR n.78/1980)	Provincia di Lecce
	s5004	SS16 - Ammodernamento del tronco Maglie-Otranto con sezione tipo B	ANAS
	s5005	SS275 - Ampliamento a quattro corsie da Maglie a intersezione con SP210 Alessano-Marina di Novagile (con la realizzazione in variante a quattro corsie tra Montesano Salentino e l'incrocio con la SP210) con sezione tipo B	ANAS
	s5006	SS275 - Adeguamento tra Alessano e Santa Maria di Leuca con sezione tipo C	Provincia di Lecce
	s6001	SP130 Trani-Andria - Ampliamento a quattro corsie (tipo B) risoluzione intersezione con SP 168 a livelli sfalsati, demolizione e ricostruzione del sottopasso dell'autostrada A14	Provincia di Lecce

PIANO REGIONALE DEI TRASPORTI
Trasporto ferroviario

LIVELLO DI MATURITÀ/ PRIORITÀ	CODICE INTERVENTO PA_2015-2019 (Evidenziati in giallo gli interventi sui nodi di scambio intermodale)	DENOMINAZIONE	Soggetto attuatore
	fi010	Linea Bologna-Termoli-Foggia-Barletta-Bari-Brindisi-Lecce - Eliminazione P.L Carvoigno (km 742+457) sulla tratta Termoli - Lecce.	RFI
	fi011	Linea Bologna-Termoli-Foggia-Barletta-Bari-Brindisi-Lecce - Eliminazione P.L Brindisi (km 744+936) sulla tratta Termoli - Lecce.	RFI
	fi012	Linea Bologna-Termoli-Foggia-Barletta-Bari-Brindisi-Lecce - Eliminazione P.L Brindisi (km 752+202) sulla tratta Termoli - Lecce.	RFI
	fi013	Linea Bologna-Termoli-Foggia-Barletta-Bari-Brindisi-Lecce - Eliminazione P.L Brindisi (km 758+716) sulla tratta Termoli - Lecce.	RFI
	f5001a	Secondo fronte di stazione di Lecce e potenziamento dell'attestamento FSE nella stazione di Lecce	FSE - RFI - Comune di Lecce
	f5001b	Terminal Intermodale passeggeri ferro-gomma, Lecce Marco Vito	Comune di Lecce
	f5002a	Linea Lecce-Gagliano del Capo. Raddoppio selettivo tra Lecce e Maglie	FSE
	f5002b	Linea Francavilla Fontana-Lecce. Raddoppio selettivo tra Lecce e San Pancrazio	FSE
	f5003	Linea Gallipoli-Nardò-Novoli-Lecce. Bretella Monteroni-Ecotekne Lecce	FSE
	f5004	Linea Lecce-Maglie-Otranto, stazione di Maglie Terminal Intermodale passeggeri ferro-gomma	FSE - Comune di Maglie
	f5005a	Metropolitana di Superficie, Anello di Lecce – costruzione di un sottopasso alla linea FSE tronco Maglie-Lecce e della relativa stabilità di raccordo, in corrispondenza della SP 137 (tematia alla SP 240, per l'eliminazione di due PL.	Provincia di Lecce
	f5005b	Metropolitana di Superficie, Anello di Lecce - eliminazione PL SP90 Galatone -Santa Maria al Bagno	Provincia di Lecce
	f5005c	Metropolitana di Superficie, Anello di Lecce - eliminazione PL SP227 Soleto - Corigliano	Provincia di Lecce
	f5005d	Metropolitana di Superficie, Anello di Lecce - eliminazione PL SP309 Campi Salice	Provincia di Lecce
	f5005e	Metropolitana di Superficie, Anello di Lecce - eliminazione PL SP349 Comune di San Donato	Provincia di Lecce
	f5005f	Metropolitana di Superficie, Anello di Lecce - eliminazione PL SP79 Presicce-Alessano	Provincia di Lecce
	f5005g	Metropolitana di Superficie, Anello di Lecce – costruzione di un sovrappasso alla linea FSE – tronco Novoli-Campi Salentina – e della relativa asta di raccordo, in corrispondenza della SPA Novoli-Campi per l'eliminazione di un PL	Provincia di Lecce
	f5005h	Metropolitana di Superficie, Anello di Lecce – costruzione di un sovrappasso alla linea FSE – tronco Novoli-Copertino – e della relativa asta di raccordo, in corrispondenza della SP121 Carmiano-Villa Convento per l'eliminazione di un PL	Provincia di Lecce
	f5005i	Metropolitana di Superficie, Anello di Lecce – costruzione di un sovrappasso alla linea FSE – tronco Novoli-Copertino – e della relativa asta di raccordo, in corrispondenza della SP224 per l'eliminazione di due PL.	Provincia di Lecce
	f5005l	Metropolitana di Superficie, Anello di Lecce – costruzione di un sottopasso alla linea FSE – tronco Maglie-Lecce e della relativa stabilità di raccordo, in corrispondenza della SP9 S.Cesario-Cavallino, per l'eliminazione di un PL	Provincia di Lecce
	f5006a	Linea Martina Franca-Lecce, elettrificazione della tratta Manduria-Lecce, DL 133/2014	FSE
	f5006b	Linea Lecce-Maglie, elettrificazione, DL 133/2014	FSE
	f5009	Linea Maglie-Otranto e linea Maglie-Gagliano del Capo, elettrificazione, DL 133/2014	FSE
	f5010	Metropolitana di Superficie, Anello di Lecce – Eliminazione interferenze della linea ferroviaria FSE con la rete viaria secondaria	Provincia di Lecce
	f6001a	Linea Bari-Ruvo-Corato-Andria-Barletta. Raddoppio Corato-Andria sud	FNB
	f6001b	Linea Bari-Ruvo-Corato-Andria-Barletta. Nodo intermodale passeggeri ferro - gomma Andria sud	FNB - Comune di Andria
	f6001c	Linea Bari-Ruvo-Corato-Andria-Barletta. Interrramento nella città di Andria e interoperabilità con la rete RFI nella stazione di Barletta	FNB
	f6001d	Linea Bari-Ruvo-Corato-Andria-Barletta. Terminal intermodale passeggeri ferro-gomma secondo fronte stazione di Barletta	FNB - Comune di Barletta
	f6002a	Linea Barletta-Canosa-Spinazzola. Elettrificazione realizzazione P.M. Canne della Battaglia e fermata Ospedale di Barletta	RFI
	f6002b	Linea Barletta-Canosa-Spinazzola. Modello di esercizio integrato TPL servizi turistici-trasporto rifiuti per ferrovia	Regione Puglia
	fi004	Linea Bologna-Termoli-Foggia-Barletta-Bari-Brindisi-Lecce - Eliminazione P.L Barletta (km 593+350) sulla tratta Termoli - Lecce.	RFI
	fi005	Linea Bologna-Termoli-Foggia-Barletta-Bari-Brindisi-Lecce - Eliminazione P.L Barletta (km 594+941) sulla tratta Termoli - Lecce.	RFI
	fi006	Linea Bologna-Termoli-Foggia-Barletta-Bari-Brindisi-Lecce - Eliminazione P.L Barletta (km 597+229) sulla tratta Termoli - Lecce.	RFI
	fi007	Linea Bologna-Termoli-Foggia-Barletta-Bari-Brindisi-Lecce - Eliminazione P.L Trani (km 606+920) sulla tratta Termoli - Lecce.	RFI

PIANO REGIONALE DEI TRASPORTI
Mobilità ciclistica

LIVELLO DI MATURITÀ/ PRIORITÀ	CODICE INTERVENTO PA_2015-2019	DENOMINAZIONE	Soggetti Attuatori
	c1001	BI 6 - Ciclovia Adriatica. Ciclovia dei Laghi di Lesina e Varano. Interventi di messa in sicurezza	Comune di Lesina
	c1002a	BI 11 - Itinerario Garganico. Tratta S.Severo-S.Marco in Lamis. Interventi di messa in sicurezza e segnaletica - 1° stralcio	Ente Parco del Gargano - Anas
	c1002b	BI 11 - Itinerario Garganico. Tratta S.Marco in Lamis-San Giovanni Rotondo. Interventi di messa in sicurezza e segnaletica 1° stralcio	
	c1002c	BI 11 - Itinerario Garganico. Tratta San Giovanni Rotondo-Monte Sant'Angelo. Interventi di messa in sicurezza e segnaletica 1° stralcio	
	c1003	BI 6 - Ciclovia Adriatica. Collegamento SP 77 con SP 66 (tratto rilevato Bicitalia n° 646) tra masseria San Vito e ponte Carapellotto. Asfaltatura per 2000 metri	Provincia di Foggia
	c1004	BI 6 - Ciclovia Adriatica. Messa in sicurezza per il ciclista del tratto a monte di Trinitapoli sulla ex SS.544 ora SP. 75 per circa 5,2 km.	Provincia di Foggia
	c2001	BI 6 - Ciclovia Adriatica. Ponte ciclopedonale di terza categoria lux 50 metri ca sulla Lama Balice per connettere Longanare Nine Maggio con Strada del Baraccone o in alternativa complanare lato monte	Città Metropolitana
	c2002	BI 6 - Ciclovia Adriatica. Progettazione preliminare e definitiva per realizzazione di ciclabile costiera di qualità (greenway) da Barletta a Bari	Città Metropolitana
	c2003	BI 6 - Ciclovia Adriatica. Stralcio per esecuzione di intervento esemplare: ciclabile bidirezionale larga m. 3, con barriera divisoria per il tratto di SS16 Molfetta-Giovinazzo km 3,6	Città Metropolitana
	c2004a	BI 10 - variante Ciclovia del Borbone. Antenna Matera- Santeramo-Gioia del Colle. Interventi di messa in sicurezza e segnaletica - 1° stralcio	Ente Parco delle Murge
	c2004b	BI 11 - Ciclovia degli Appennini. Ciclovia dell'Acquedotto - Tratta Gioia del Colle-Putignano circa 20 KM	AQP
	c2004c	BI 11 - Ciclovia degli Appennini. Ciclovia dell'Acquedotto - Tratta Putignano-Castellana circa 25 KM	AQP
	c3001	BI 11 - Ciclovia degli Appennini. Ciclovia dell'Acquedotto diramazione salentina nullifizzo ai fini ciclabili della viabilità di servizio del Consorzio di Bonifica dell'Arneo	Provincia di Taranto
	c4001	BI 11 - Ciclovia degli Appennini. Ciclovia dell'Acquedotto -Tratta Cegliie Messapica-Grottaglie circa 25 KM	AQP
	c4002	BI 6 - Ciclovia Adriatica. Miglioramento della pavimentazione e della continuità della ciclovia tra Brindisi e Lecce su circa km 50. Tratta Brindisi-confine provinciale BR/LE (Torchiarolo)	Provincia di Brindisi
	c5001	BI 6 - Ciclovia Adriatica. Miglioramento della pavimentazione e della continuità della ciclovia tra Brindisi e Lecce su circa km 50. Tratta Confine provinciale BR/LE (Torchiarolo)-Lecce	Provincia di Lecce
	c5002a	BI 14 - Ciclovia del Tre Mari. Tratto Porto Cesareo-Nardò. Interventi di messa in sicurezza I lotto	Provincia di Lecce
	c5002b	BI 14 - Ciclovia del Tre Mari. Tratto Nardò-Otranto. Interventi di messa in sicurezza II lotto	Provincia di Lecce
	c5002c	BI 14 - Ciclovia del Tre Mari. Tratto Nardò-Gallipoli di messa in sicurezza III lotto	Provincia di Lecce
	c6001	BI 6 - Ciclovia Adriatica. Ponte ciclopedonale di terza categoria sull'Ofanto per connessione Margherita di Savoia- Barletta overo tra strada comunale Canna Fresca e Contrada Fumara - Lunghezza ponte 200 metri ca	Comune di Trani
	c6002	BI 6 - Ciclovia Adriatica. Ponte ciclopedonale di terza categoria sulla Lama Paterno per garantire la continuità ciclabile litoranea fra Trani e Bisceglie fra Litoranea Colonna e Panoramica Ugo Patemostro.	Comune di Trani
	c6003a	BI 6 - Ciclovia Adriatica. Stralcio per esecuzione di intervento esemplare: ciclabile bidirezionale larga m. 3, con barriera divisoria per il tratto di SS16 Trani – Bisceglie km 3,1	Comune di Trani
	c6003b	BI 6 - Ciclovia Adriatica. Stralcio per esecuzione di intervento esemplare: ciclabile bidirezionale larga m. 3, con barriera divisoria per il tratto di SS16 Bisceglie Confine BA/TRA. km 1,3	Comune di Bisceglie
	c1	Ciclovia Adriatica. Piano della segnaletica e Interventi diffusi di acquisizione e posa segnali di direzione	Regione Puglia

PIANO REGIONALE DEI TRASPORTI
Trasporto aereo

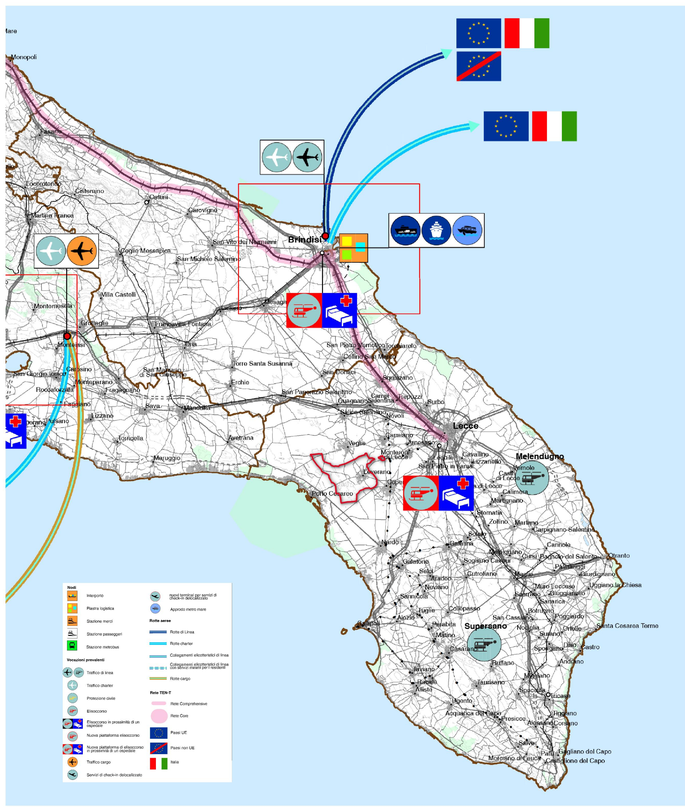

PIANO REGIONALE DEI TRASPORTI
Portualità trasporto marittimo

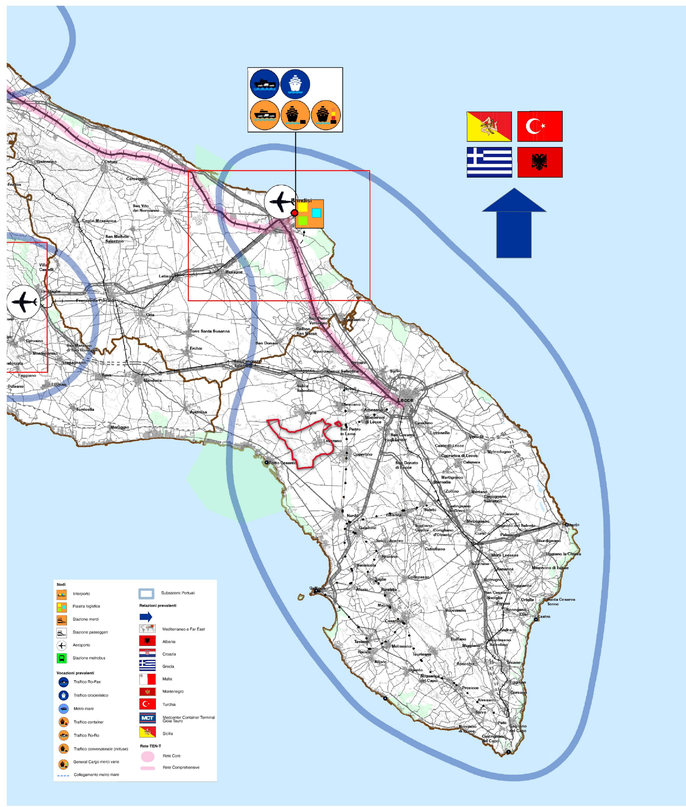

SC.QP.4

Contributi Specialistici e SIT
Ing. Giuseppe Fedeli
Arch. Roberto Pacello
Ing. Matteo Cella
Arch. Marisa D'Amico
Arch. Marilena Vitale
Urb. Valeria Porcti
Urb. Cristina Di Pierro
Urb. Daniela Rallo
Ing. Silvio Stradella

Gruppo di Valutazione
Prof. Ing. Vincenzo Nesi
Dott. Ing. Fr. Paolo Rigon
Dott. Sc. Bol. Gloria Marcocchi
Dott. Ing. Luca Nisi
Dott. Ing. Fr. Luisi Nisi
Dott. Ing. Gianluca Dell'Acqua

Aspetti economici e Fiscali
Dott. Comm. Cosimo Greco

Aspetti Giuridici
Avv. Silvestro Lazzari

Aspetti di valutazione ambientale strategica
Dott. Ing. Giuseppe Carlucci
Dott. Comm. Cosimo Greco

Progettazione Urbanistica
Arch. Giuseppe Longobardi
Arch. Francesco Nigro

Aspetti Geologici
Geol. Antonio Marte

Dirigente Ufficio Tecnico
Ing. Antonio Margiotta

Ufficio Tecnico
Geom. Antonio Cristina
Geom. Dorgiovanni
geom. Donato Paludisi

Sindaco
Avvocato Marcello Rolli

Assessore all'Urbanistica
Avv. Carmen Antonio Moci

Segretario Comunale
Dott. Dario Vardasca

Adottato con

Approvato con

Geol. Antonio Marte
Dott. Comm. Cosimo Greco
Avv. Silvestro Lazzari

COMUNE DI LEVERANO

PUG 2021
Documento Programmatico Preliminare
Legge regionale 20/2001 e s.m.i.

SC.QP. Vincoli e pianificazione sovraordinata
PIANO REGIONALE DEI TRASPORTI 2015-2019

TAV. **SC.QP.4**

scala 1:350.000
luglio 2022