

Carta del sistema insediativo e infrastrutturale

--- Limite comunale

MOBILITA' - ACCESSIBILITA'

- Rete stradale**
- Strade extraurbane di connessione territoriale
 - Strade extraurbane di connessione locale
 - Strade urbane principali

- Sistema della sosta**
- Area a parcheggio

- Itinerari a valenza paesaggistica e ciclabilità**
- Strade a valenza paesaggistica

- Percorsi ciclabili**
- Esistente promiscuo
 - Previsto (Rete Cicromed)
 - Ciclovia di livello locale esistente (PTCP)
 - Itinerari nazionali/regionali in attuazione entro 2020 (PTCP)
 - Itinerari nazionali/regionali in attuazione oltre 2020 (PTCP)
 - Percorso ciclabili di previsione (progettualità comunale)

SISTEMA INSEDIATIVO - PRODUTTIVO

- Tessuti residenziali**
- Tessuto antico
 - Tessuto di impianto storico e non recente
 - Tessuto recente
 - Tessuto di Edilizia Residenziale Pubblica
 - Edificazioni aggregate perurbane

- Aree e attrezzature produttive**
- Insediamenti industriali/artigianali
 - Insediamenti commerciali
 - Insediamenti produttivi agricoli
 - Serie
 - Area estrattive

- Dotazioni e attrezzature**
- Dotazioni pubbliche
 - Dotazioni private
 - Attrezzature sportive - Sp
 - Area di pertinenza Acquedotto/Consorzio di Bonifica

Funzioni urbane:
 I - Attrezzature di interesse comune
 IS - Scuole ed asili
 AS - Attrezzature religiose e assistenziali
 AS - Attrezzature sanitarie

- Spazi aperti**
- Territorio periurbano
 - Spazi verdi attrezzati
 - Parco Padulo Cupa
 - Orto botanico
 - Principali spazi di relazione
 - Area agricole interattive
 - Area di pertinenza Acquedotto/Consorzio di Bonifica

- Impianti e reti tecnologiche**
- Rete idrica e gestione delle acque
 - Acquedotto interrato
 - Rete dell'acquedotto rurale
 - Progetto di canalizzazione per la gestione delle acque pluviali
 - Canalizzazioni esistenti
 - Pozzi del Consorzio di Bonifica
 - Area irrigue del Consorzio di Bonifica
 - Vore - recetto finale della rete pluviale


- Rete gas**
- Gasdotto - linea alta pressione
 - Gasdotto - linea media pressione
 - Cabina gas

- Rete elettrica e telecomunicazioni**
- Linea elettrica aerea nuda
 - Antenne di telecomunicazione

- Altri impianti**
- Centro raccolta rifiuti
 - Impianti fotovoltaici
 - Ex discarica
 - Distributori di carburante_puntuali

- Impianti esterni al territorio comunale**
- Depuratore consortile
 - Impianto edico
 - Centrale elettrica

IL SISTEMA DELLA SOSTA E DEGLI SPAZI PUBBLICI

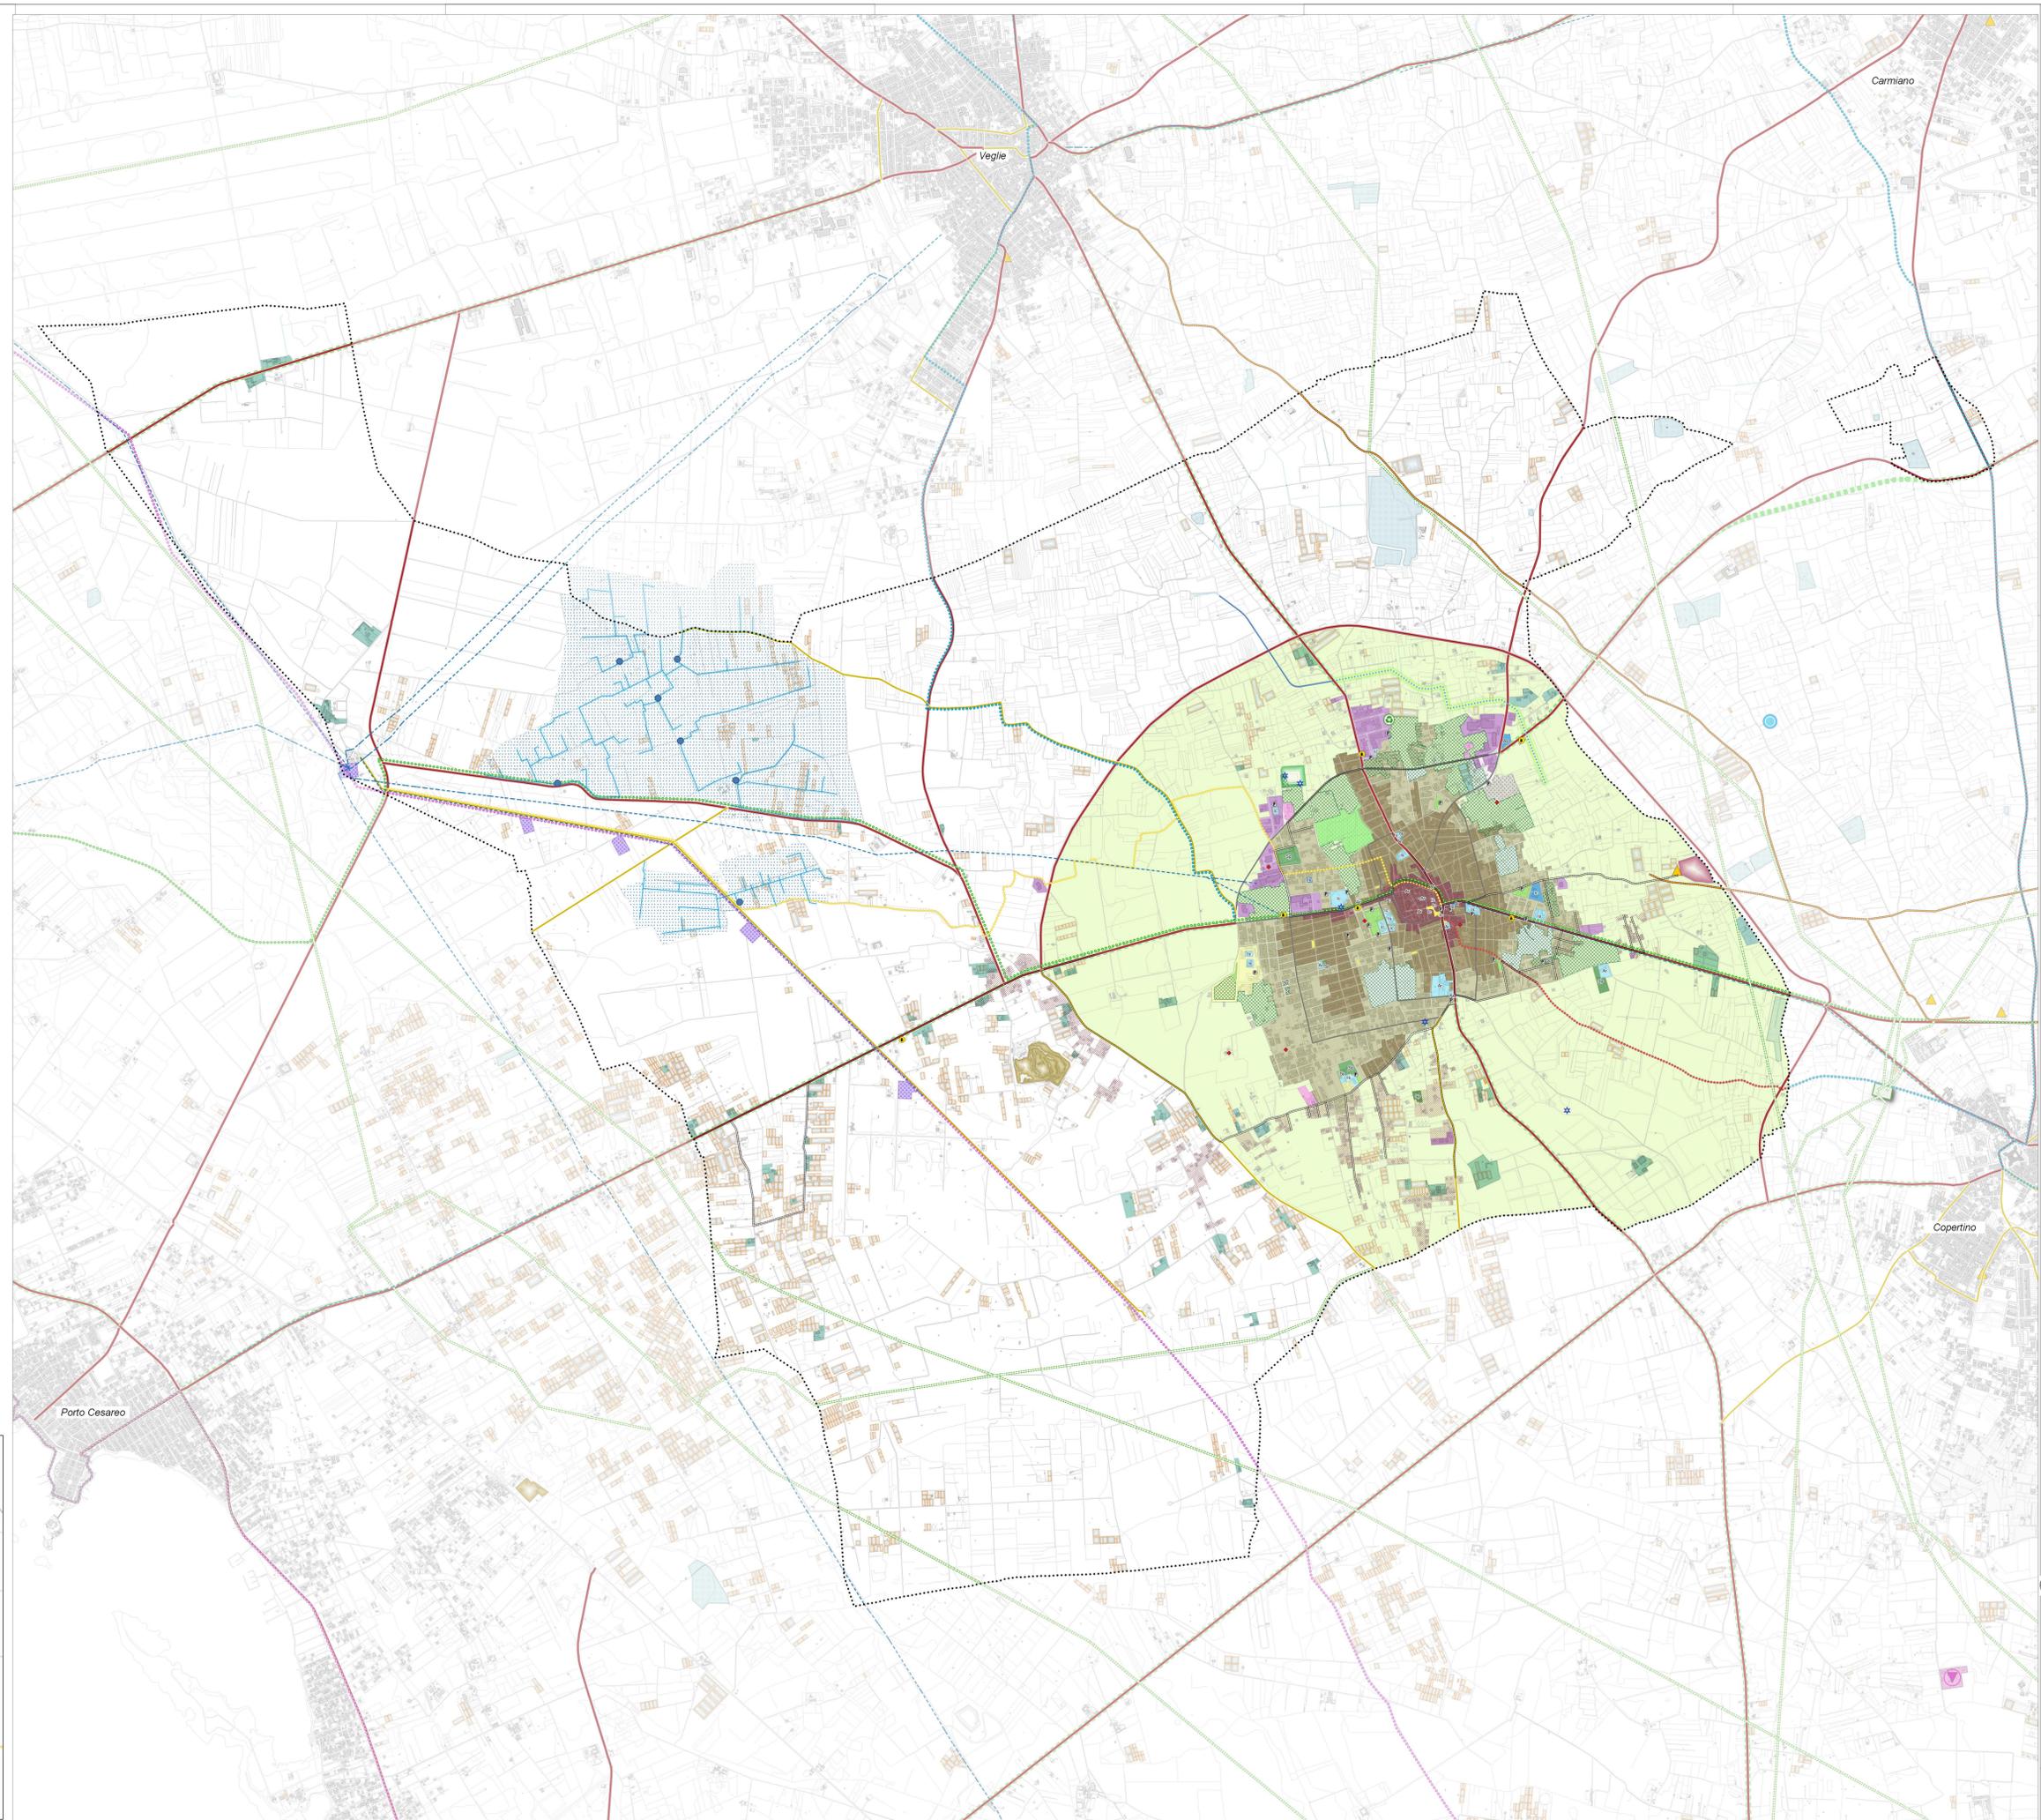

SC.TC.2.2

Comitato Organizzativo e STI
 Ing. Arch. Giuseppe Fedaroni
 Arch. Roberto Piantoni
 Arch. Maria Olimpia
 Urb. Lisa De Gasperi
 Arch. Nicola Di Corrado
 Arch. Chiara Duranti

Gruppo di Valutazione
 Dott. Sc. Arch. Luca Ezzani
 Dott. Sc. Arch. Paolo P. Rossi
 Dott. Sc. Arch. Chiara Duranti

Aspetti di valorizzazione
 Dott. Comm. Cosimo Greco

Aspetti Geologici
 Avv. Giovanni Lazzari

Progettazione Urbanistica
 Arch. Francesco Nigro

Aspetti Geologici
 Geol. Antonio Balle

Adottato con

Approvato con

Direttore Ufficio Tecnico
 Ing. Roberto Nigro

Ufficio Tecnico
 Dott. Domenico Nigro
 Dott. Domenico Nigro

Sindaco
 Arch. Riccardo Bili

Assessore all'Urbanistica
 Avv. Carmine Adriano Izzo

Segretario Comunale
 Dott. Dario Veronesi



PUG 2021
 Piano Urbanistico Generale
 Legge regionale 20/2001 e s.m.i.

SC.TC.2 Sistema insediativo e infrastrutturale

CARTA DEL SISTEMA INSEDIATIVO E INFRASTRUTTURALE

SC.TC.2.2

scala 1:13.500
 luglio 2022