



COMUNE DI LEVERANO
PROVINCIA DI LECCE



PROGRAMMA INTEGRATO PER LA RIQUALIFICAZIONE DELLE
PERIFERIE
FSC - FONDO PER LO SVILUPPO E COESIONE 2007-2014
INTERVENTI PER LA REALIZZAZIONE DI CECLLULE ABITATIVE DI
EDILIZIA CONVENZIONATA: TIPOLOGIE C ED E

PROGETTO DEFINITIVO / ESECUTIVO



marzo 2013
P.M.
R.O.
A.M.M.
L'impiantista
Disegnato

Redazione: SIT&A srl - Studio di Ingegneria Territorio e Ambiente
Sede legale: via C. Battisti n.58 - 73100 LECCE Sito web: www.sitca.info e-mail: info@sitca.info
Sede operativa: prot. di via S. Matarrese n.264 - 70124 BARI Tel.: 080.9909280 e-mail: sedebari@sitca.info

Titolo:
Progetto edificio tipologia E: impianto fognante
Committente:
Comune di Leverano

Tav.:
6B2
Scala: varie
Cod.:
F04-15

Redazione/Progettazione:
SIT&A srl
Studio di Ingegneria Territorio e Ambiente
dott. ing. Tommaso FARENGA

Consulenze e collaborazioni:
arch. M.E. Di Giorgio, arch.G. Moretti, ing. R. Iaccarino, ing. M. Marrazzo, geom. D. Ruggiero

Legenda:



Linea fognatura nera




Pozzetto sifonato




Ventilazione secondaria




Colonna montante

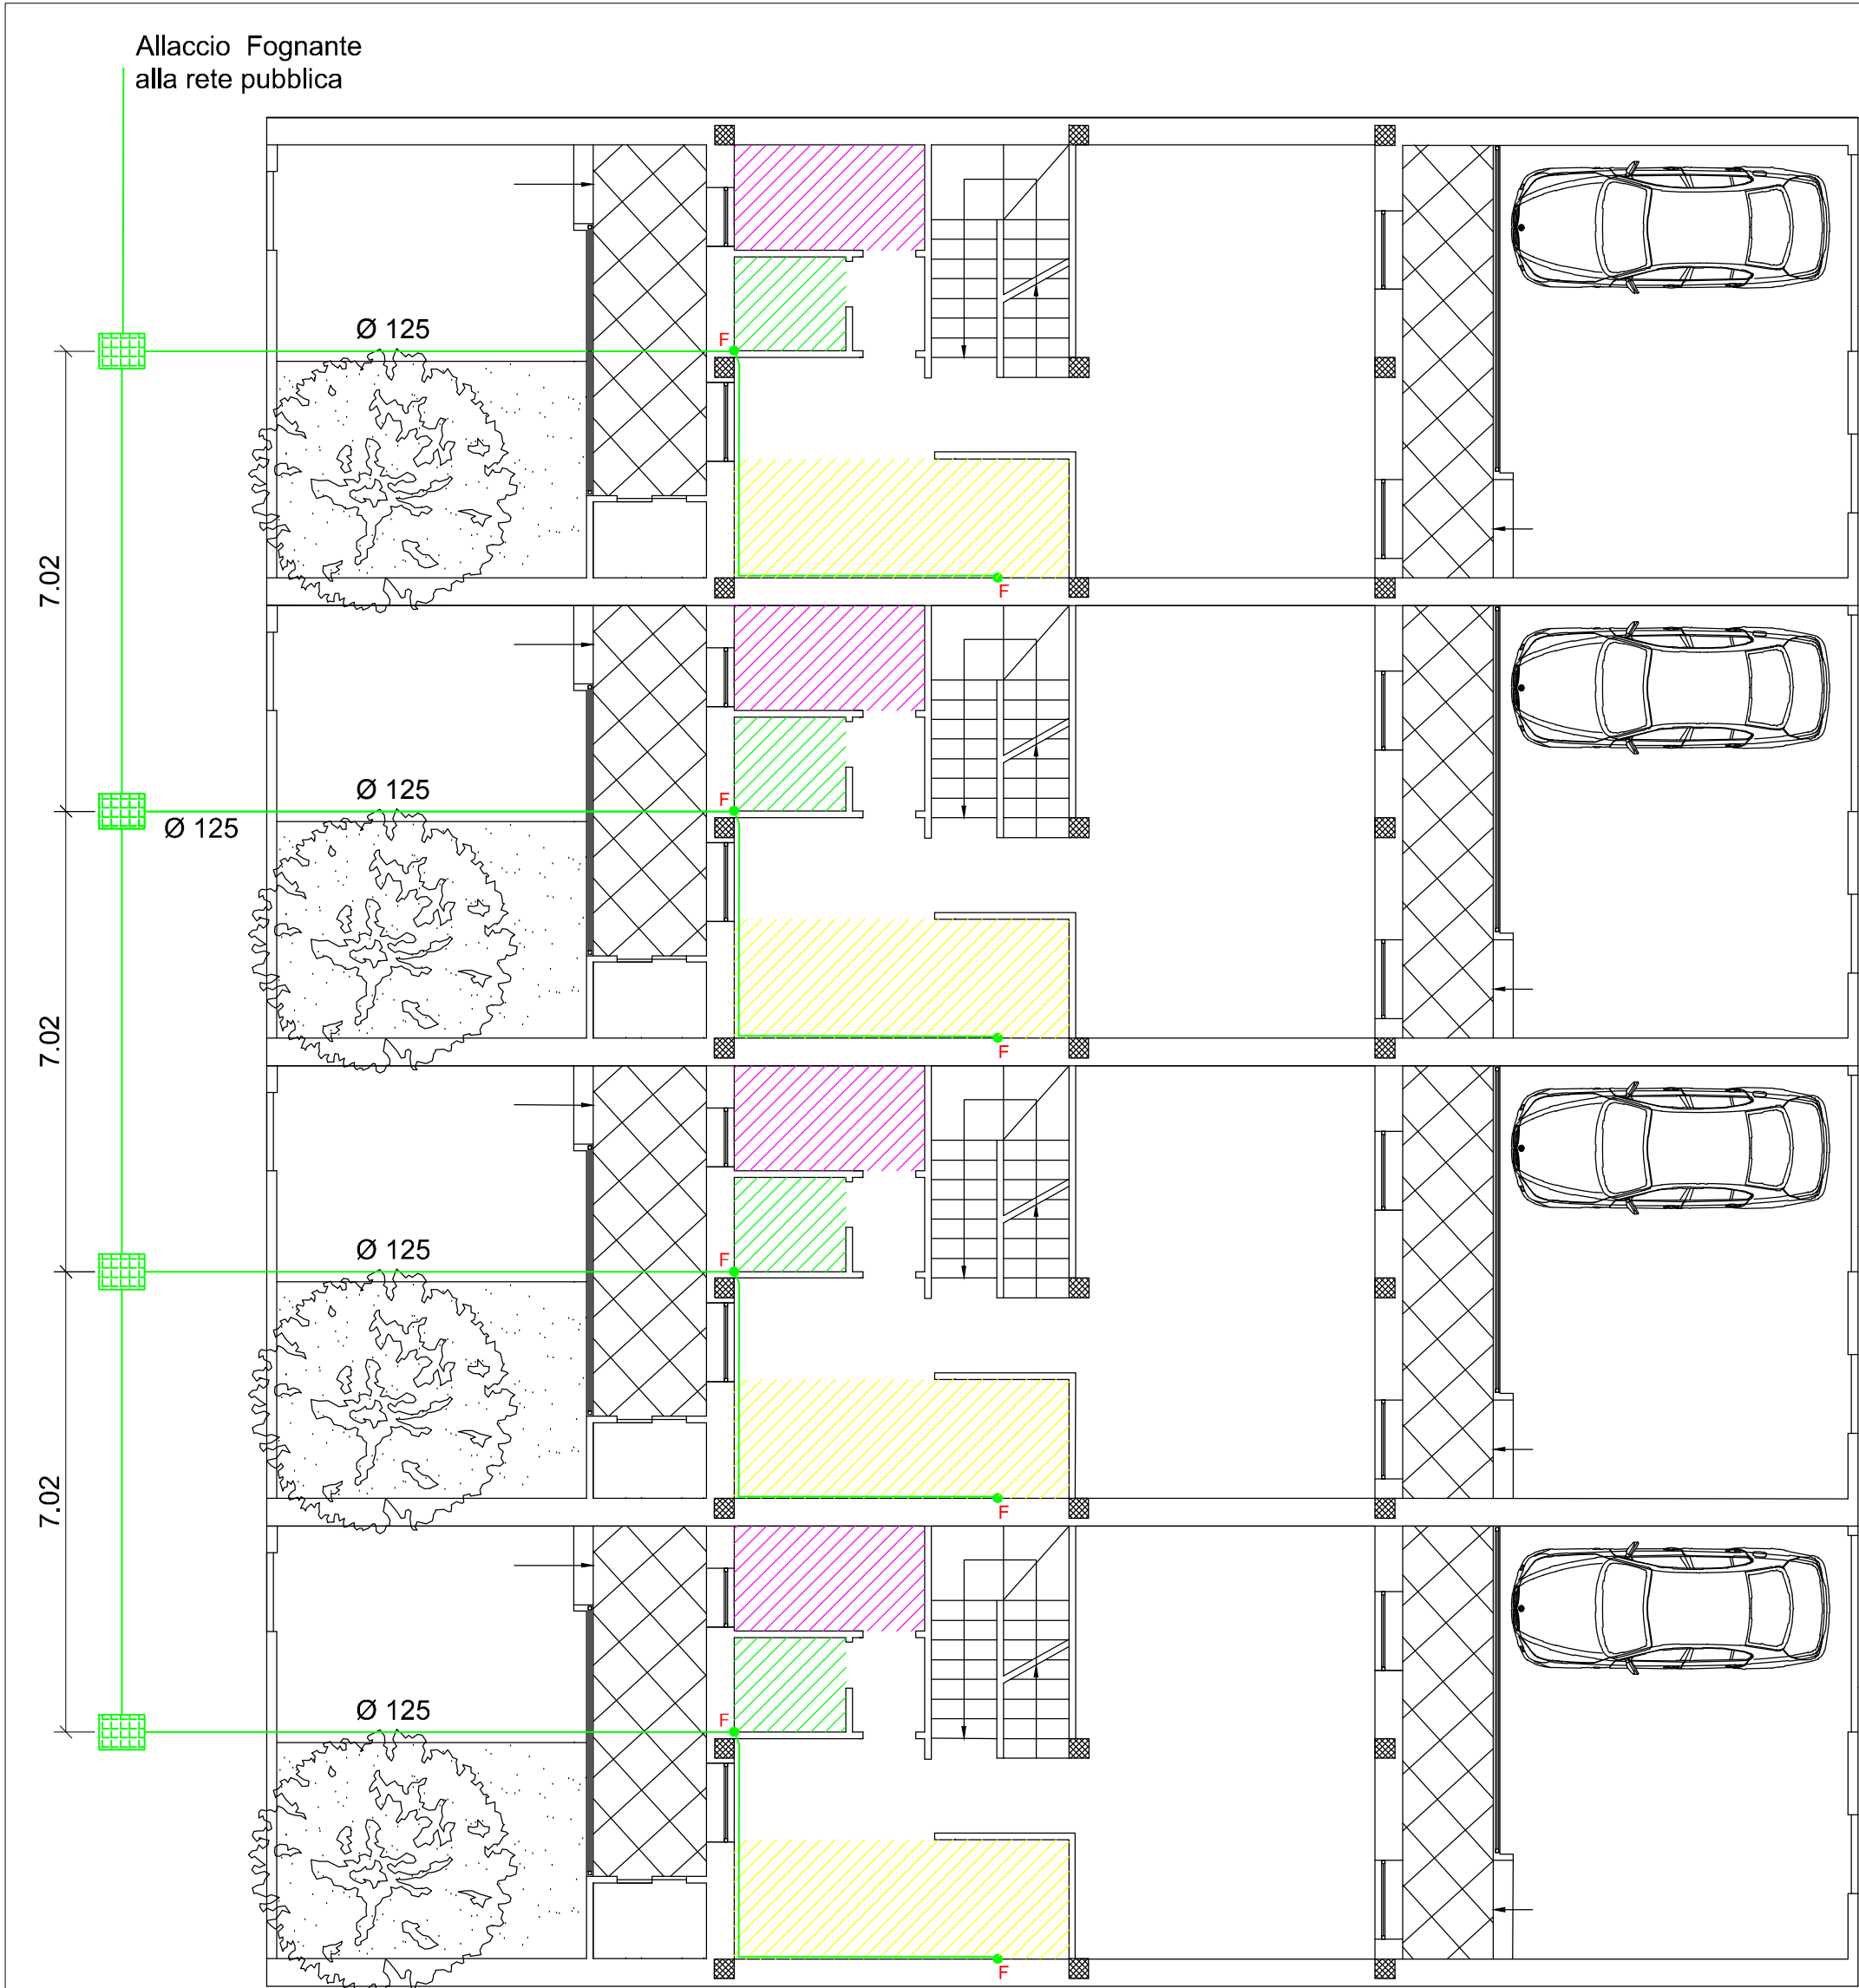

Schema planimetrico della rete di fognatura nera e indicazione dei vani serviti, scala 1:100

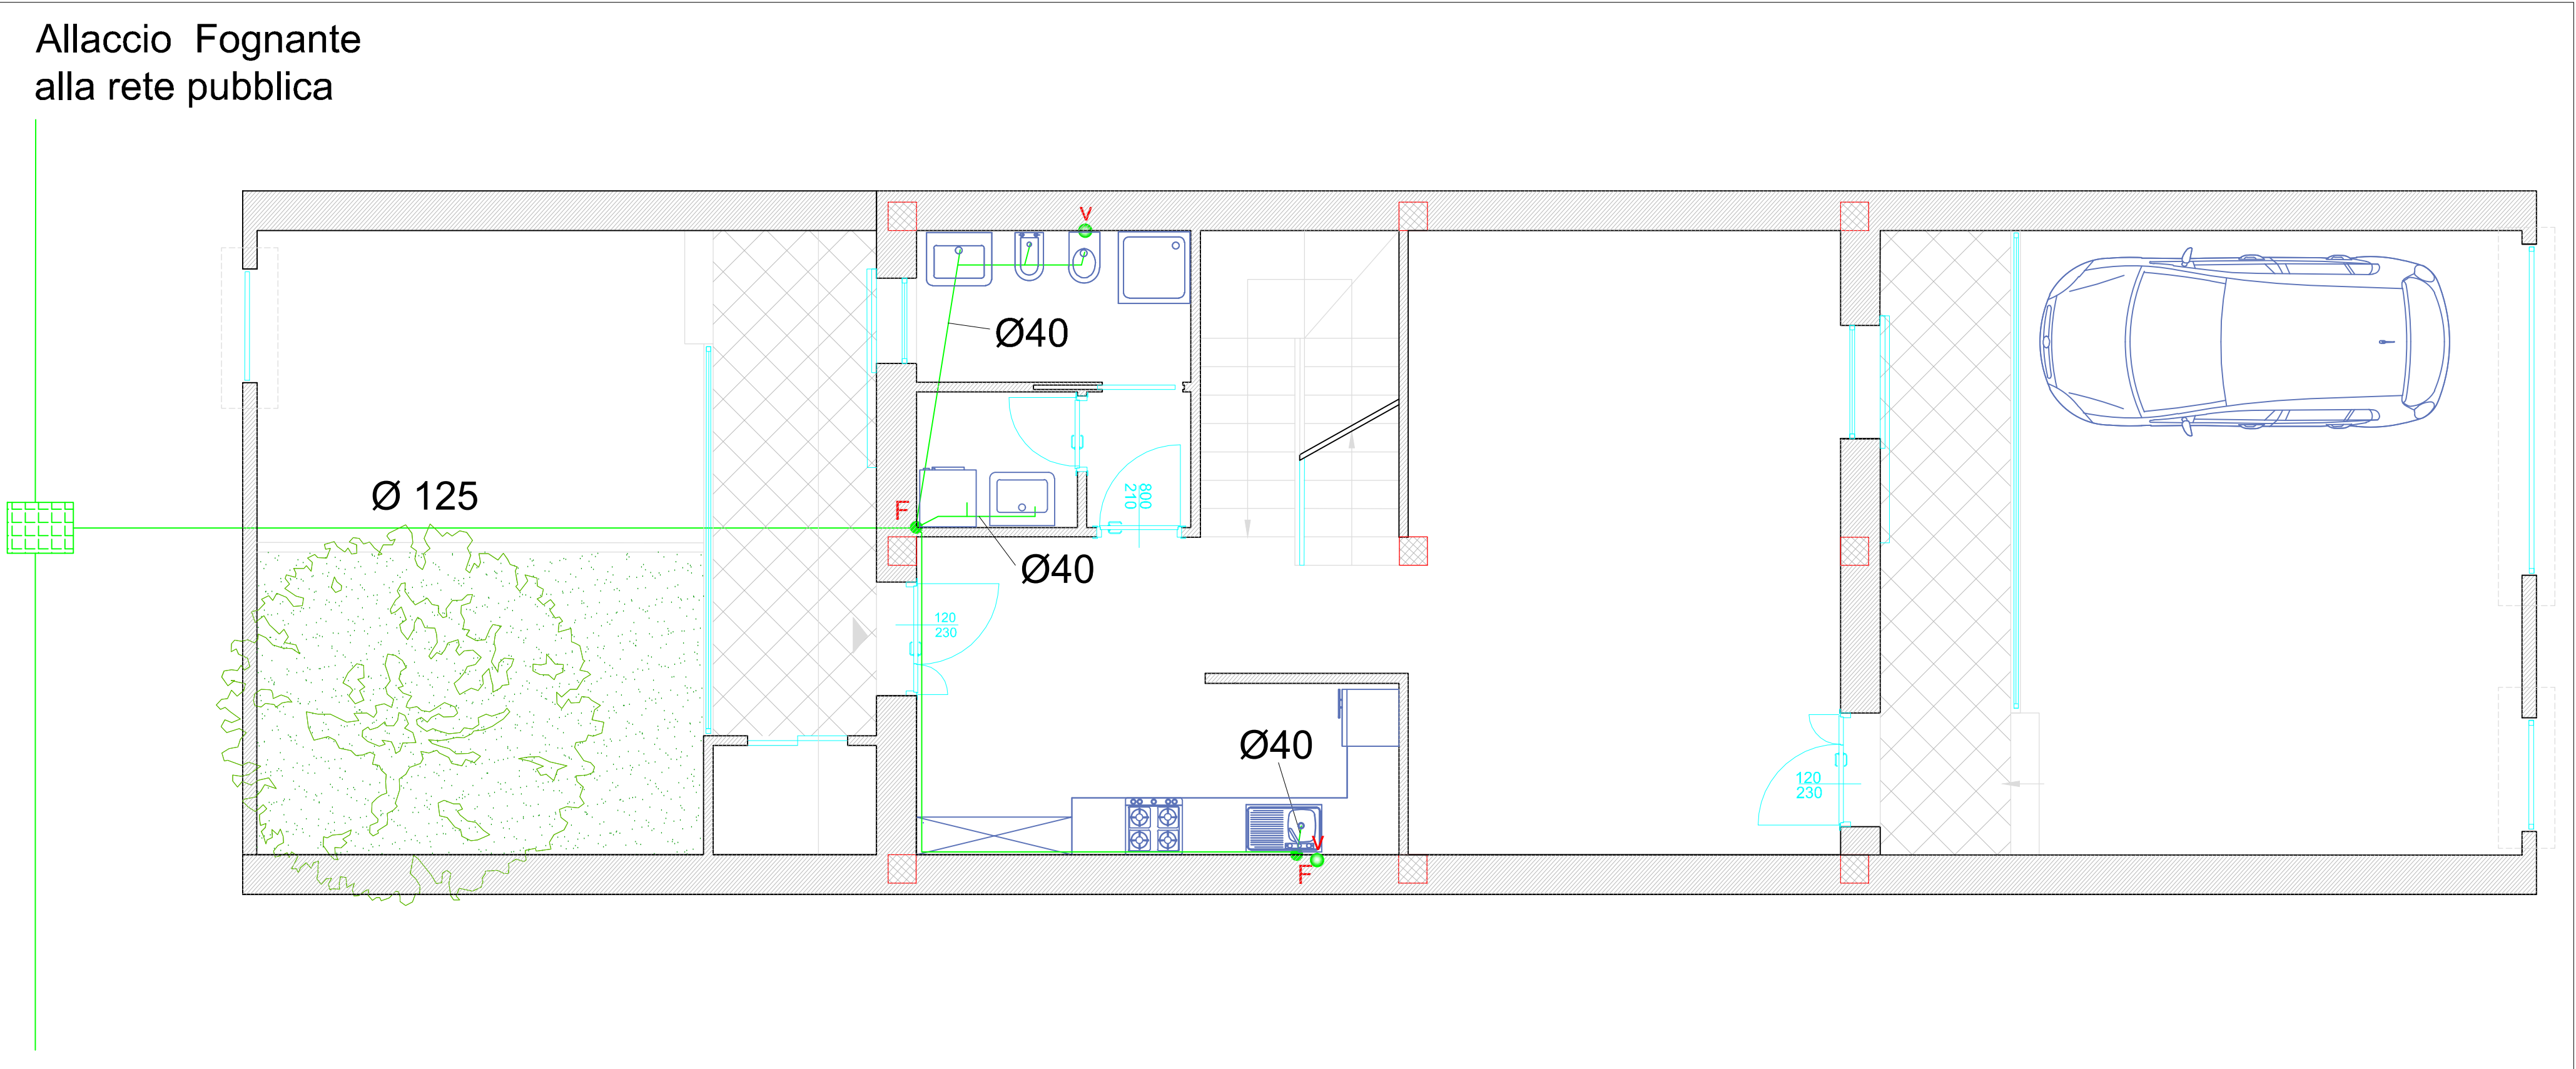

Layout rete di fognatura nera piano terra, scala 1:50

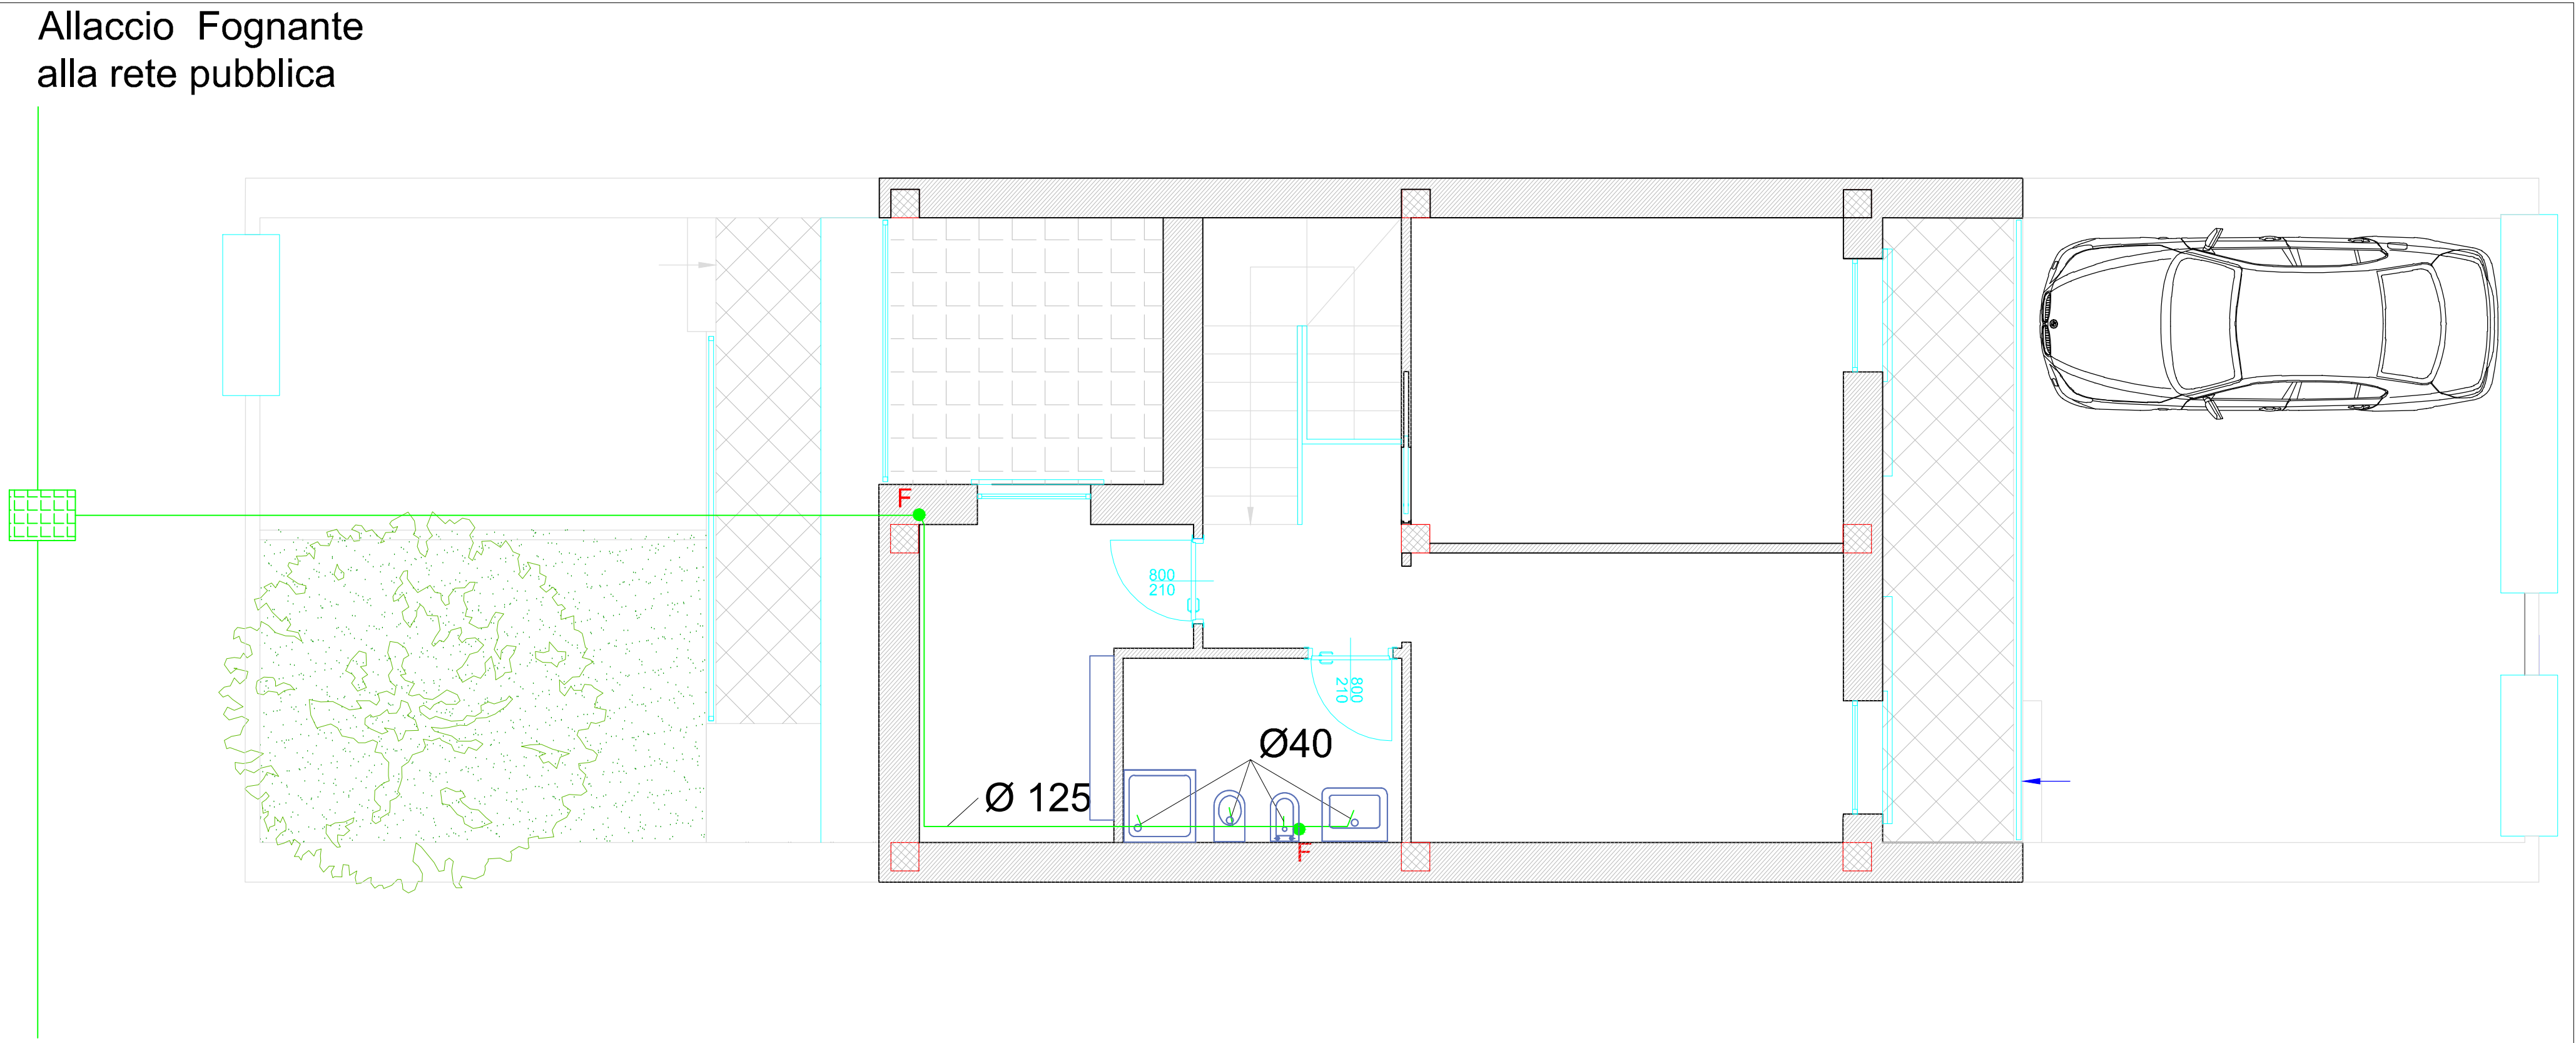

Layout rete di fognatura nera primo piano, scala 1:50