



COMUNE DI LEVERANO
PROVINCIA DI LECCE



PROGRAMMA INTEGRATO PER LA RIQUALIFICAZIONE DELLE
PERIFERIE
FSC - FONDO PER LO SVILUPPO E COESIONE 2007-2014
INTERVENTI PER LA REALIZZAZIONE DI CELLULE ABITATIVE DI
EDILIZIA CONVENZIONATA: TIPOLOGIE C ED E

PROGETTO DEFINITIVO / ESECUTIVO



Redazione: SIT&A srl - Studio di Ingegneria Territorio e Ambiente
Sede legale: via C. Battisti n.58 - 73100 LECCE - Sito web: www.sita.info e-mail: info@sita.info
Sede operativa: prot. di via S. Marone n.264 - 70124 BARI - Tel.: 080.5900200 e-mail: web@ingestudio.info

Titolo:

Progetto edificio tipologia C: strutture - abaco pilastri

Tav.:

9E.3

Comittente:

Comune di Leverano

Scala:

1:50

Cod.:

F04-15


Redazione/Progettazione:

SIT&A srl
Studio di Ingegneria Territorio e Ambiente
dott. ing. Tommaso FARENGA

Consulenze e collaborazioni:


arch. M.E. Di Giorgio, arch.G. Moretti, ing. R. Iaccarino, ing. M. Marrazzo, geom. D. Ruggiero

Pilastrata 5

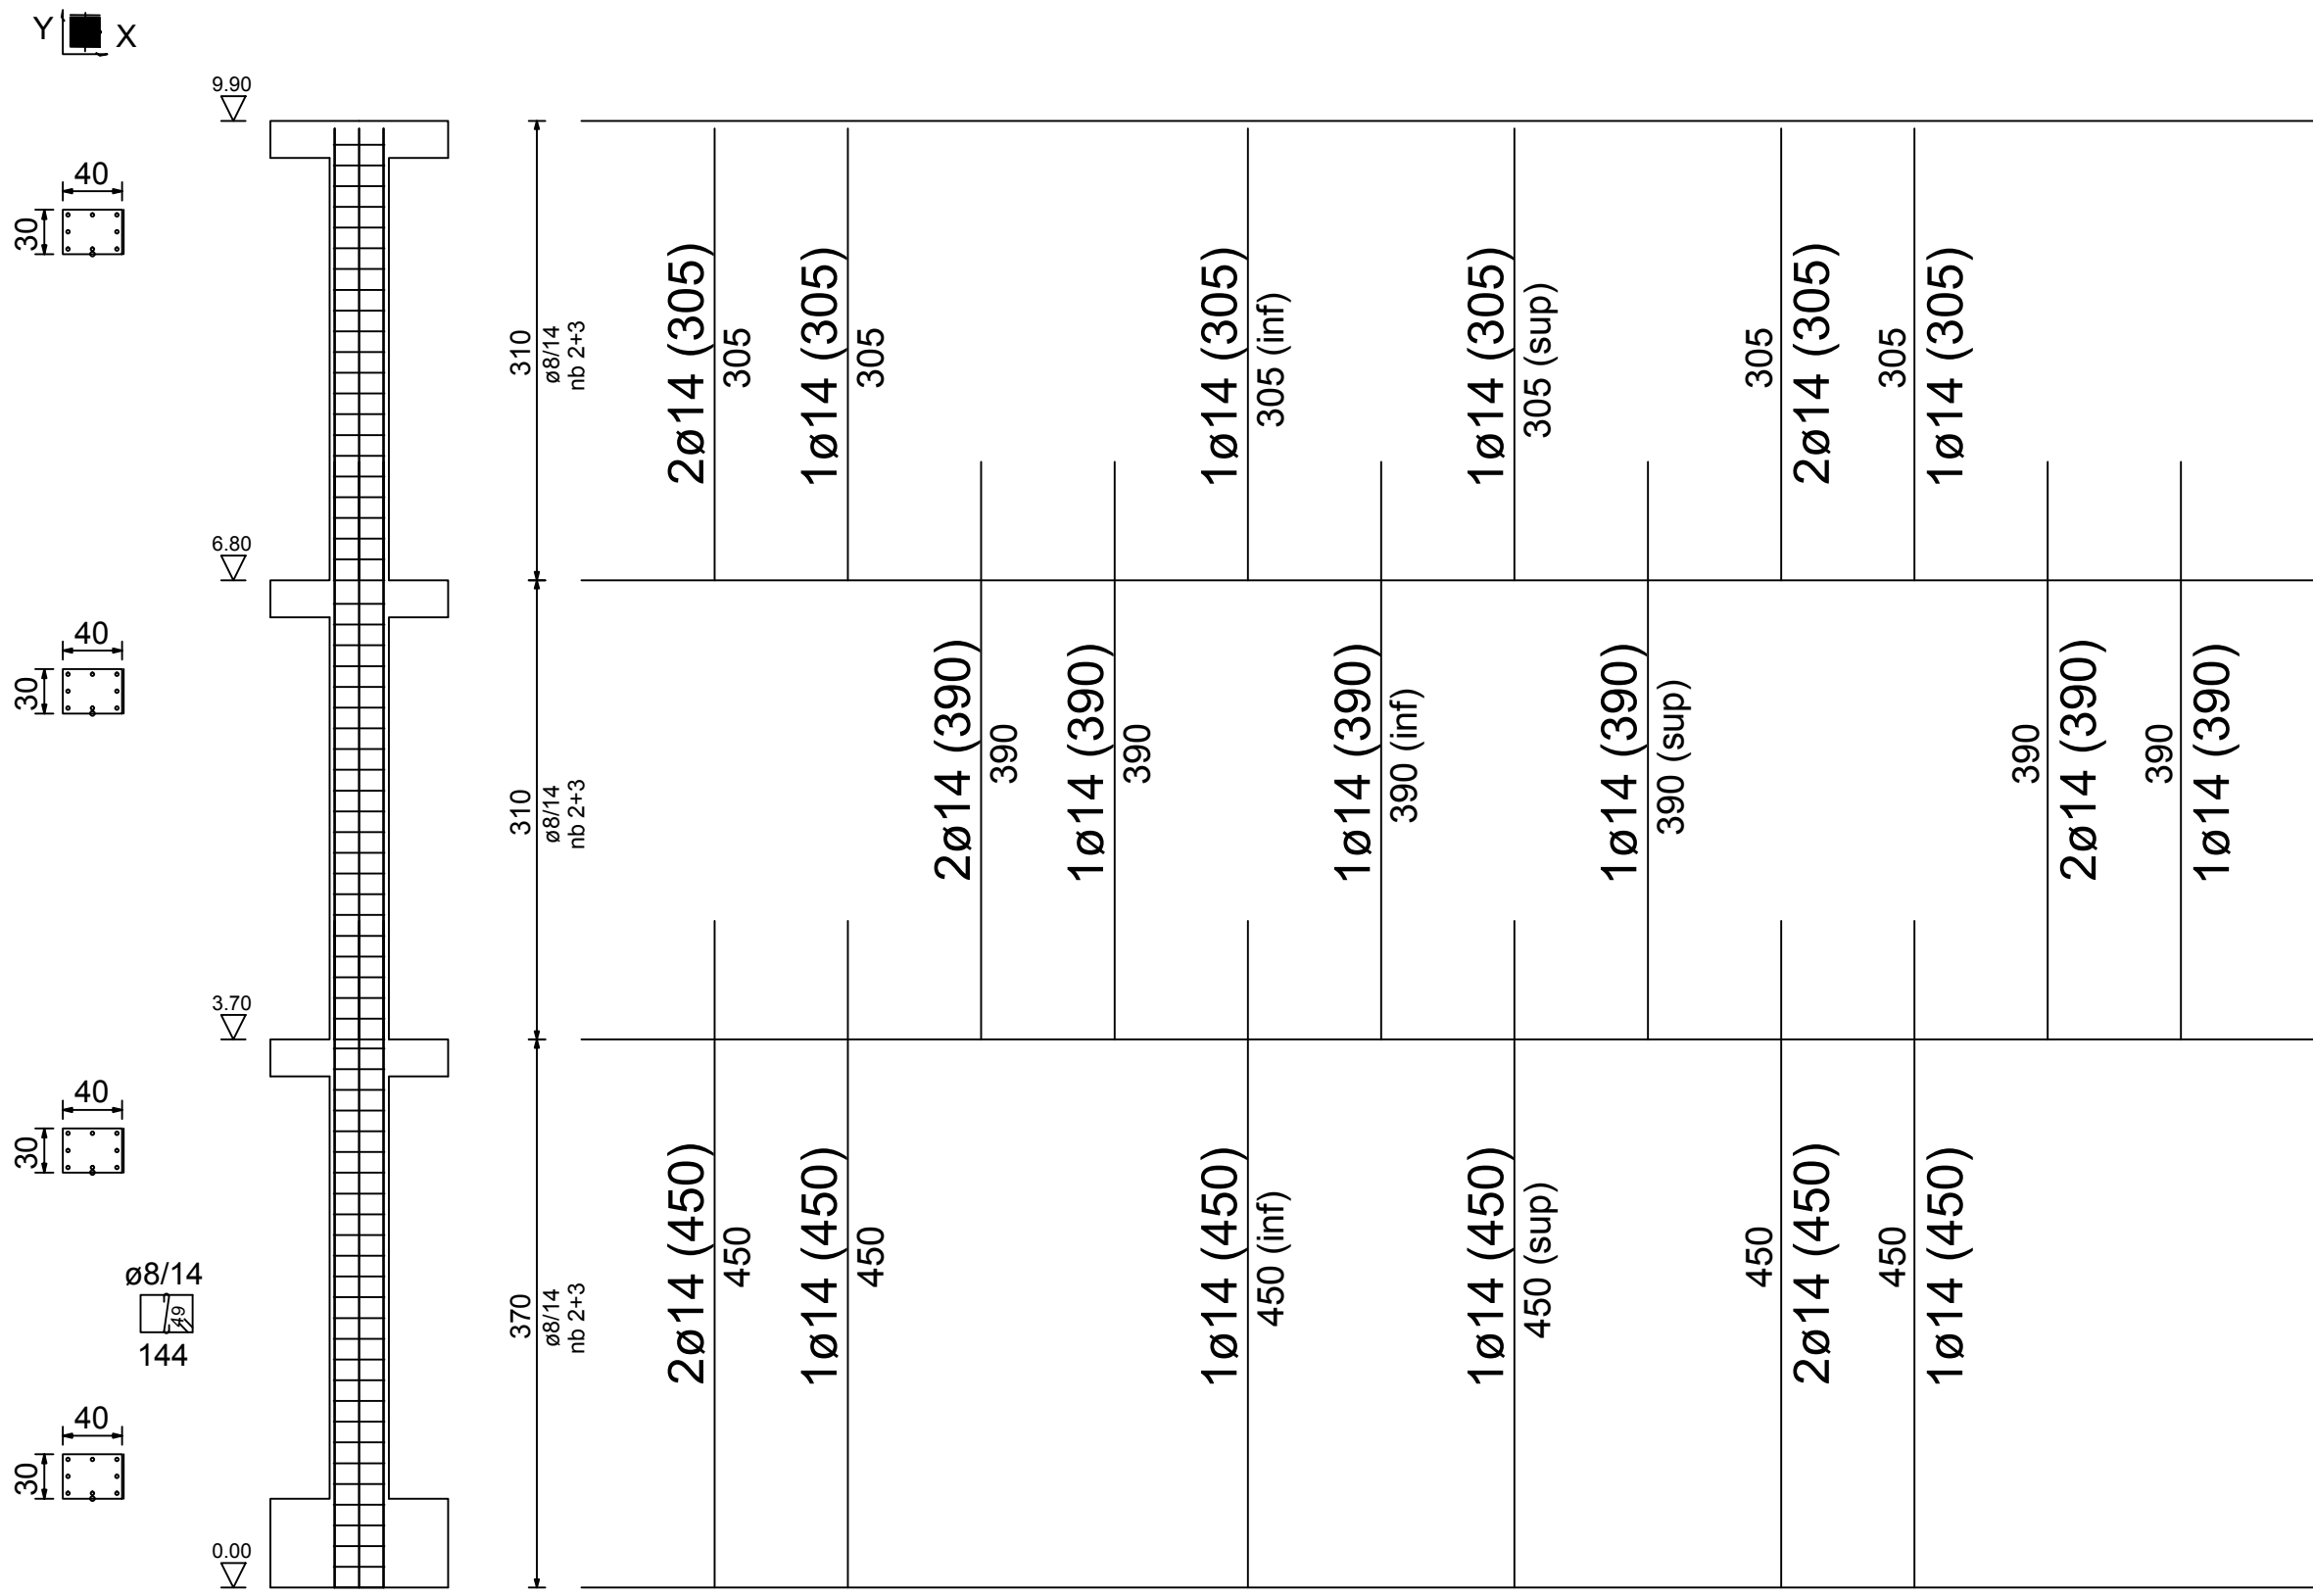



Pilastrata 13

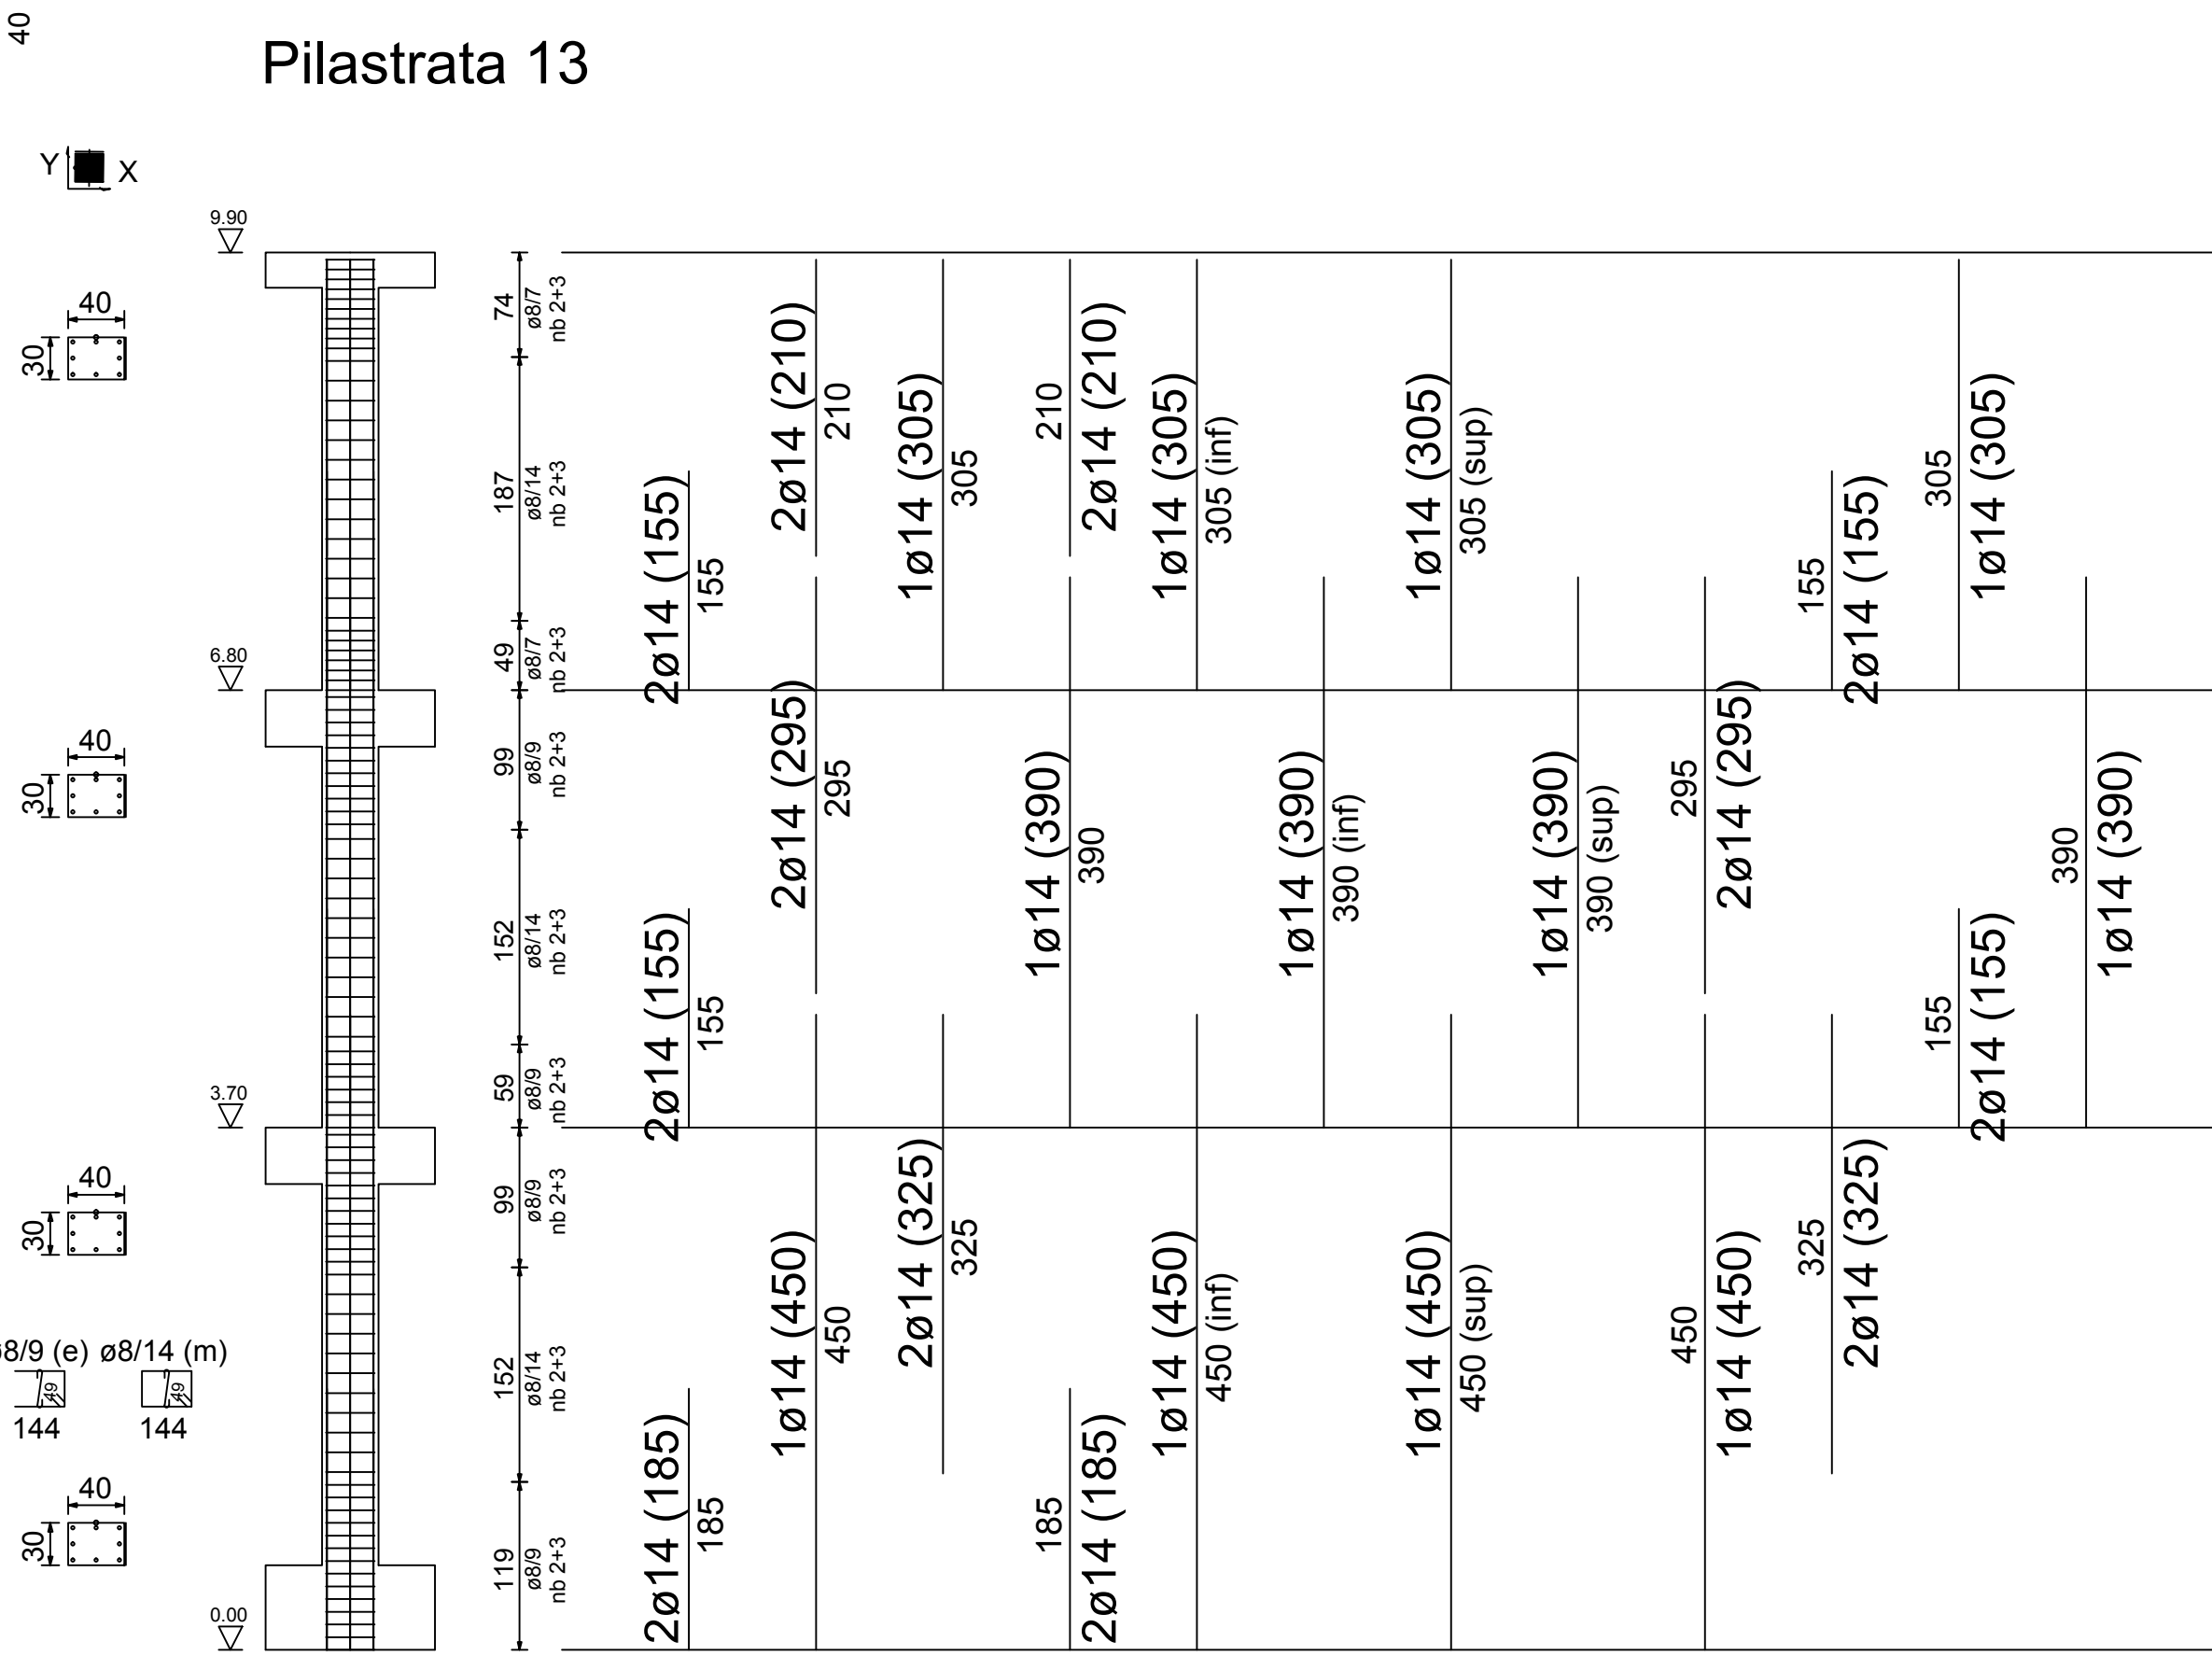



Pilastrata 20

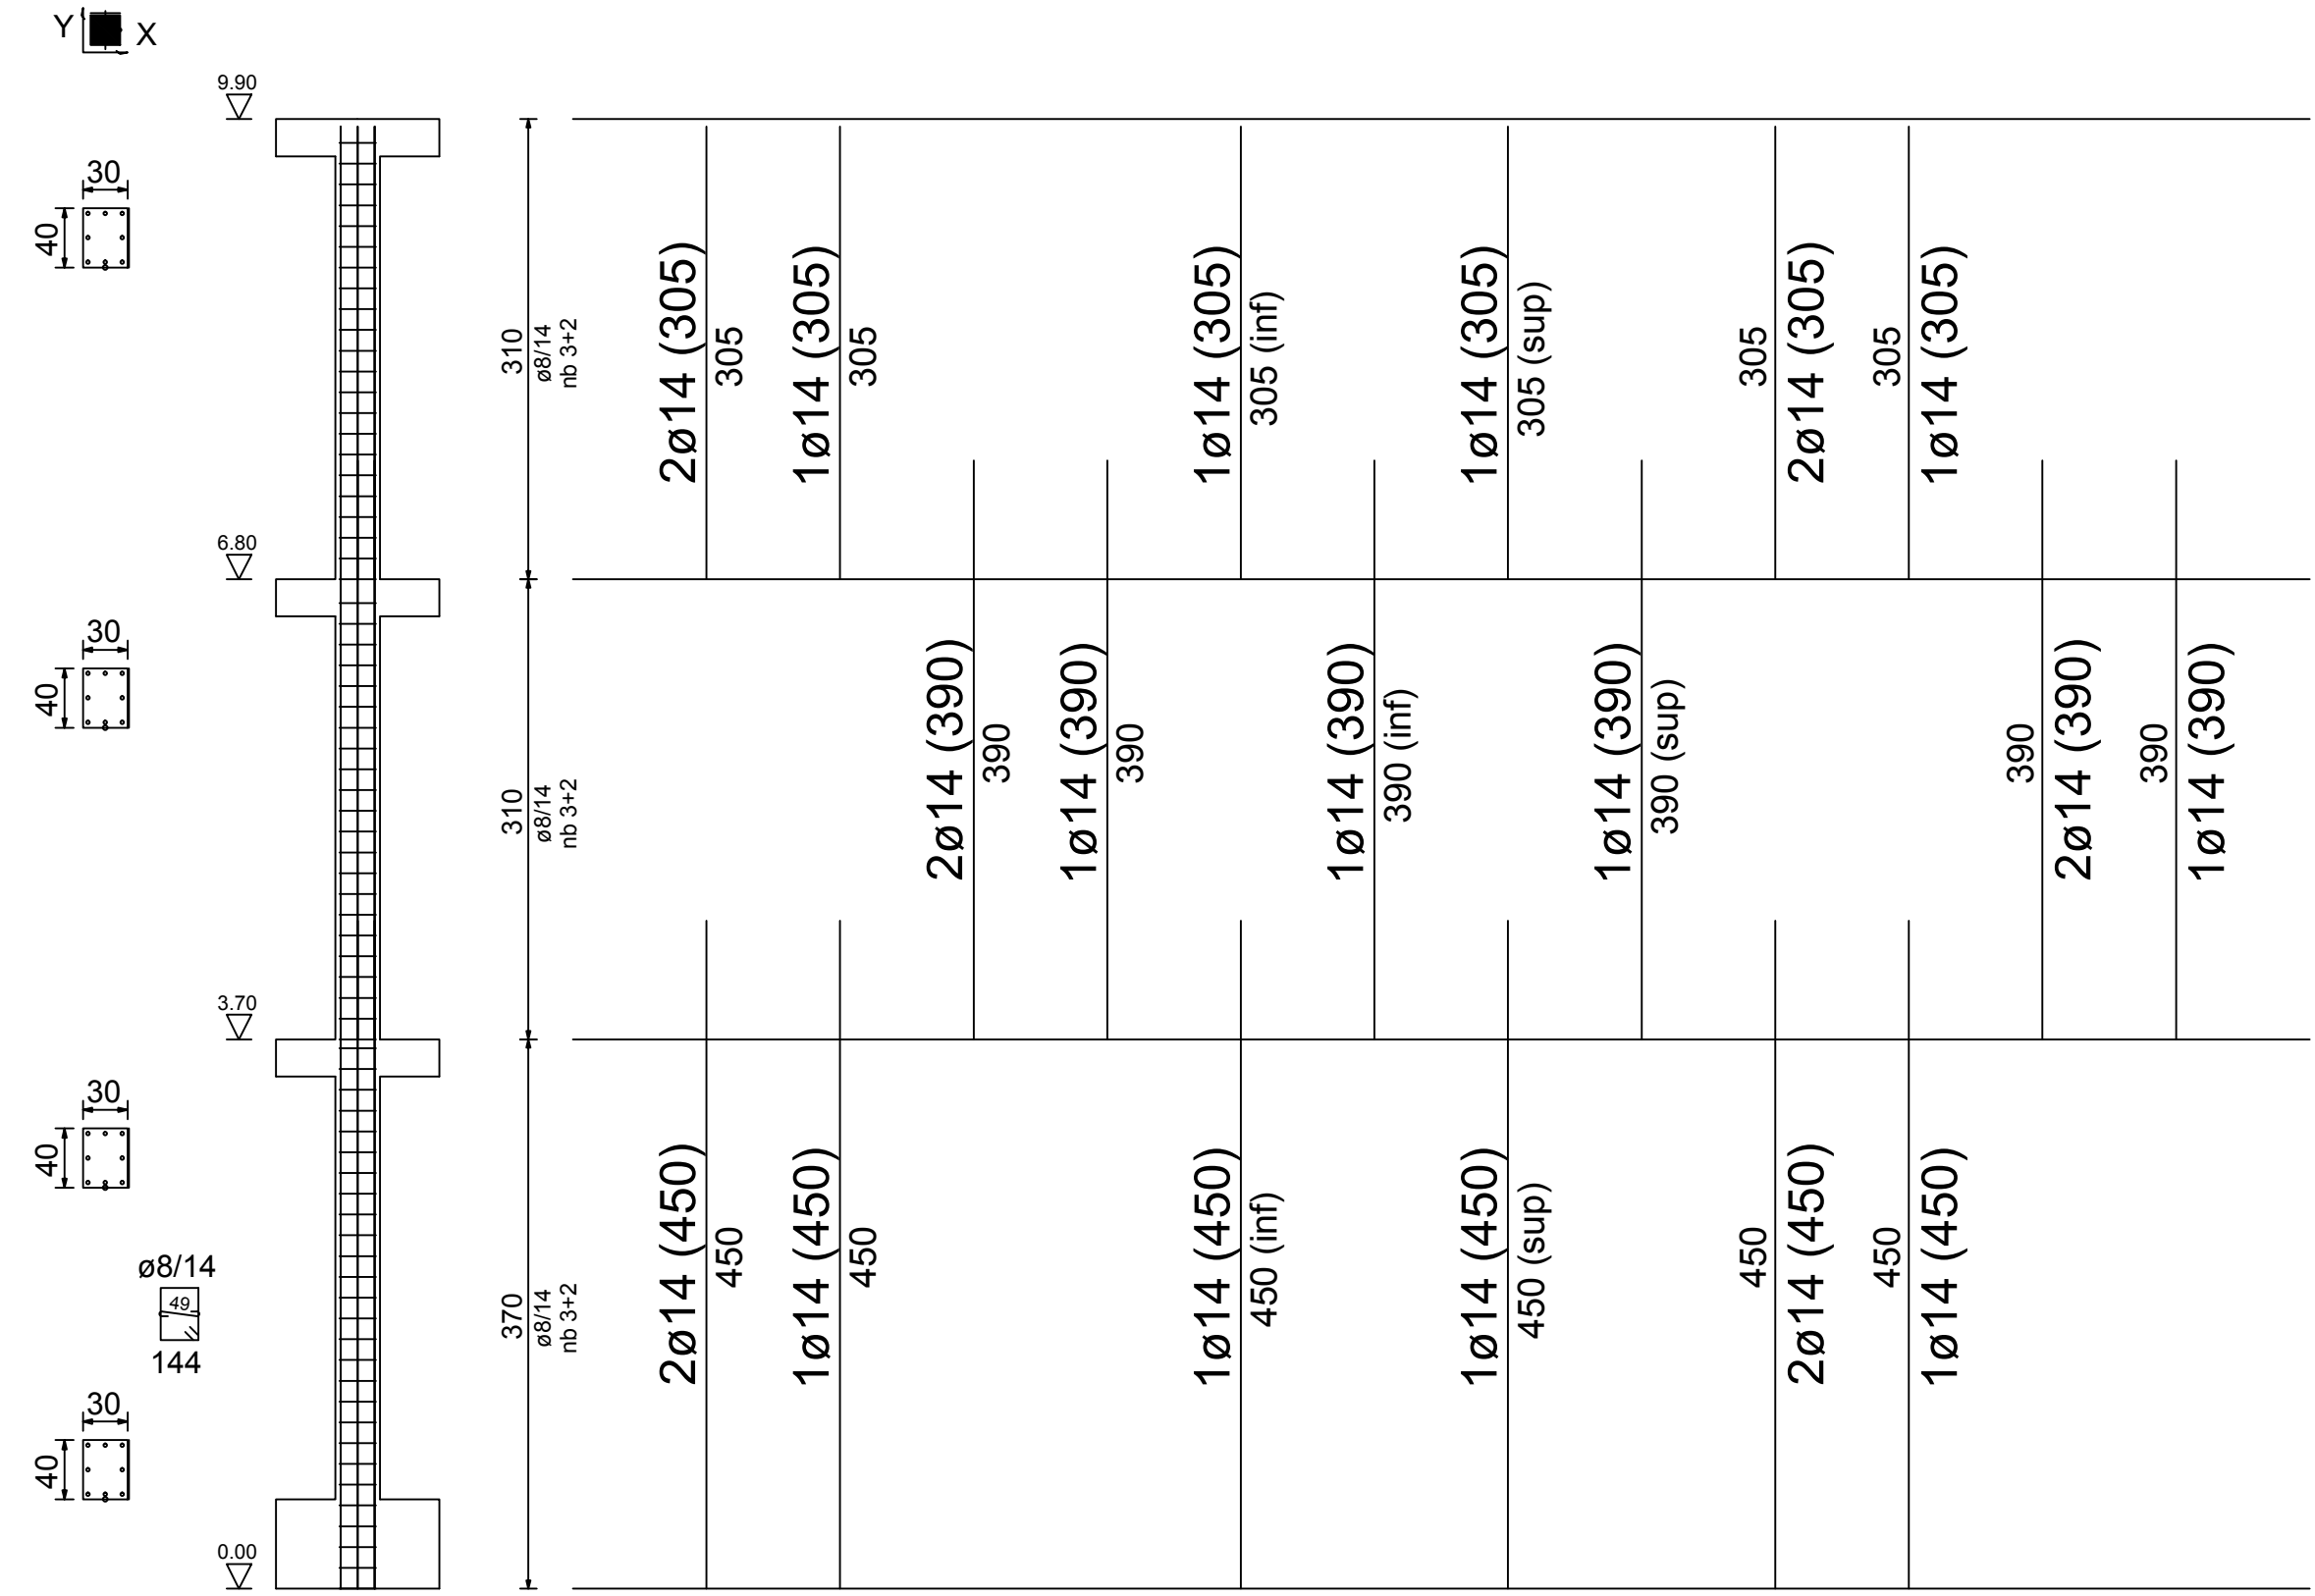



Pilastrata 28

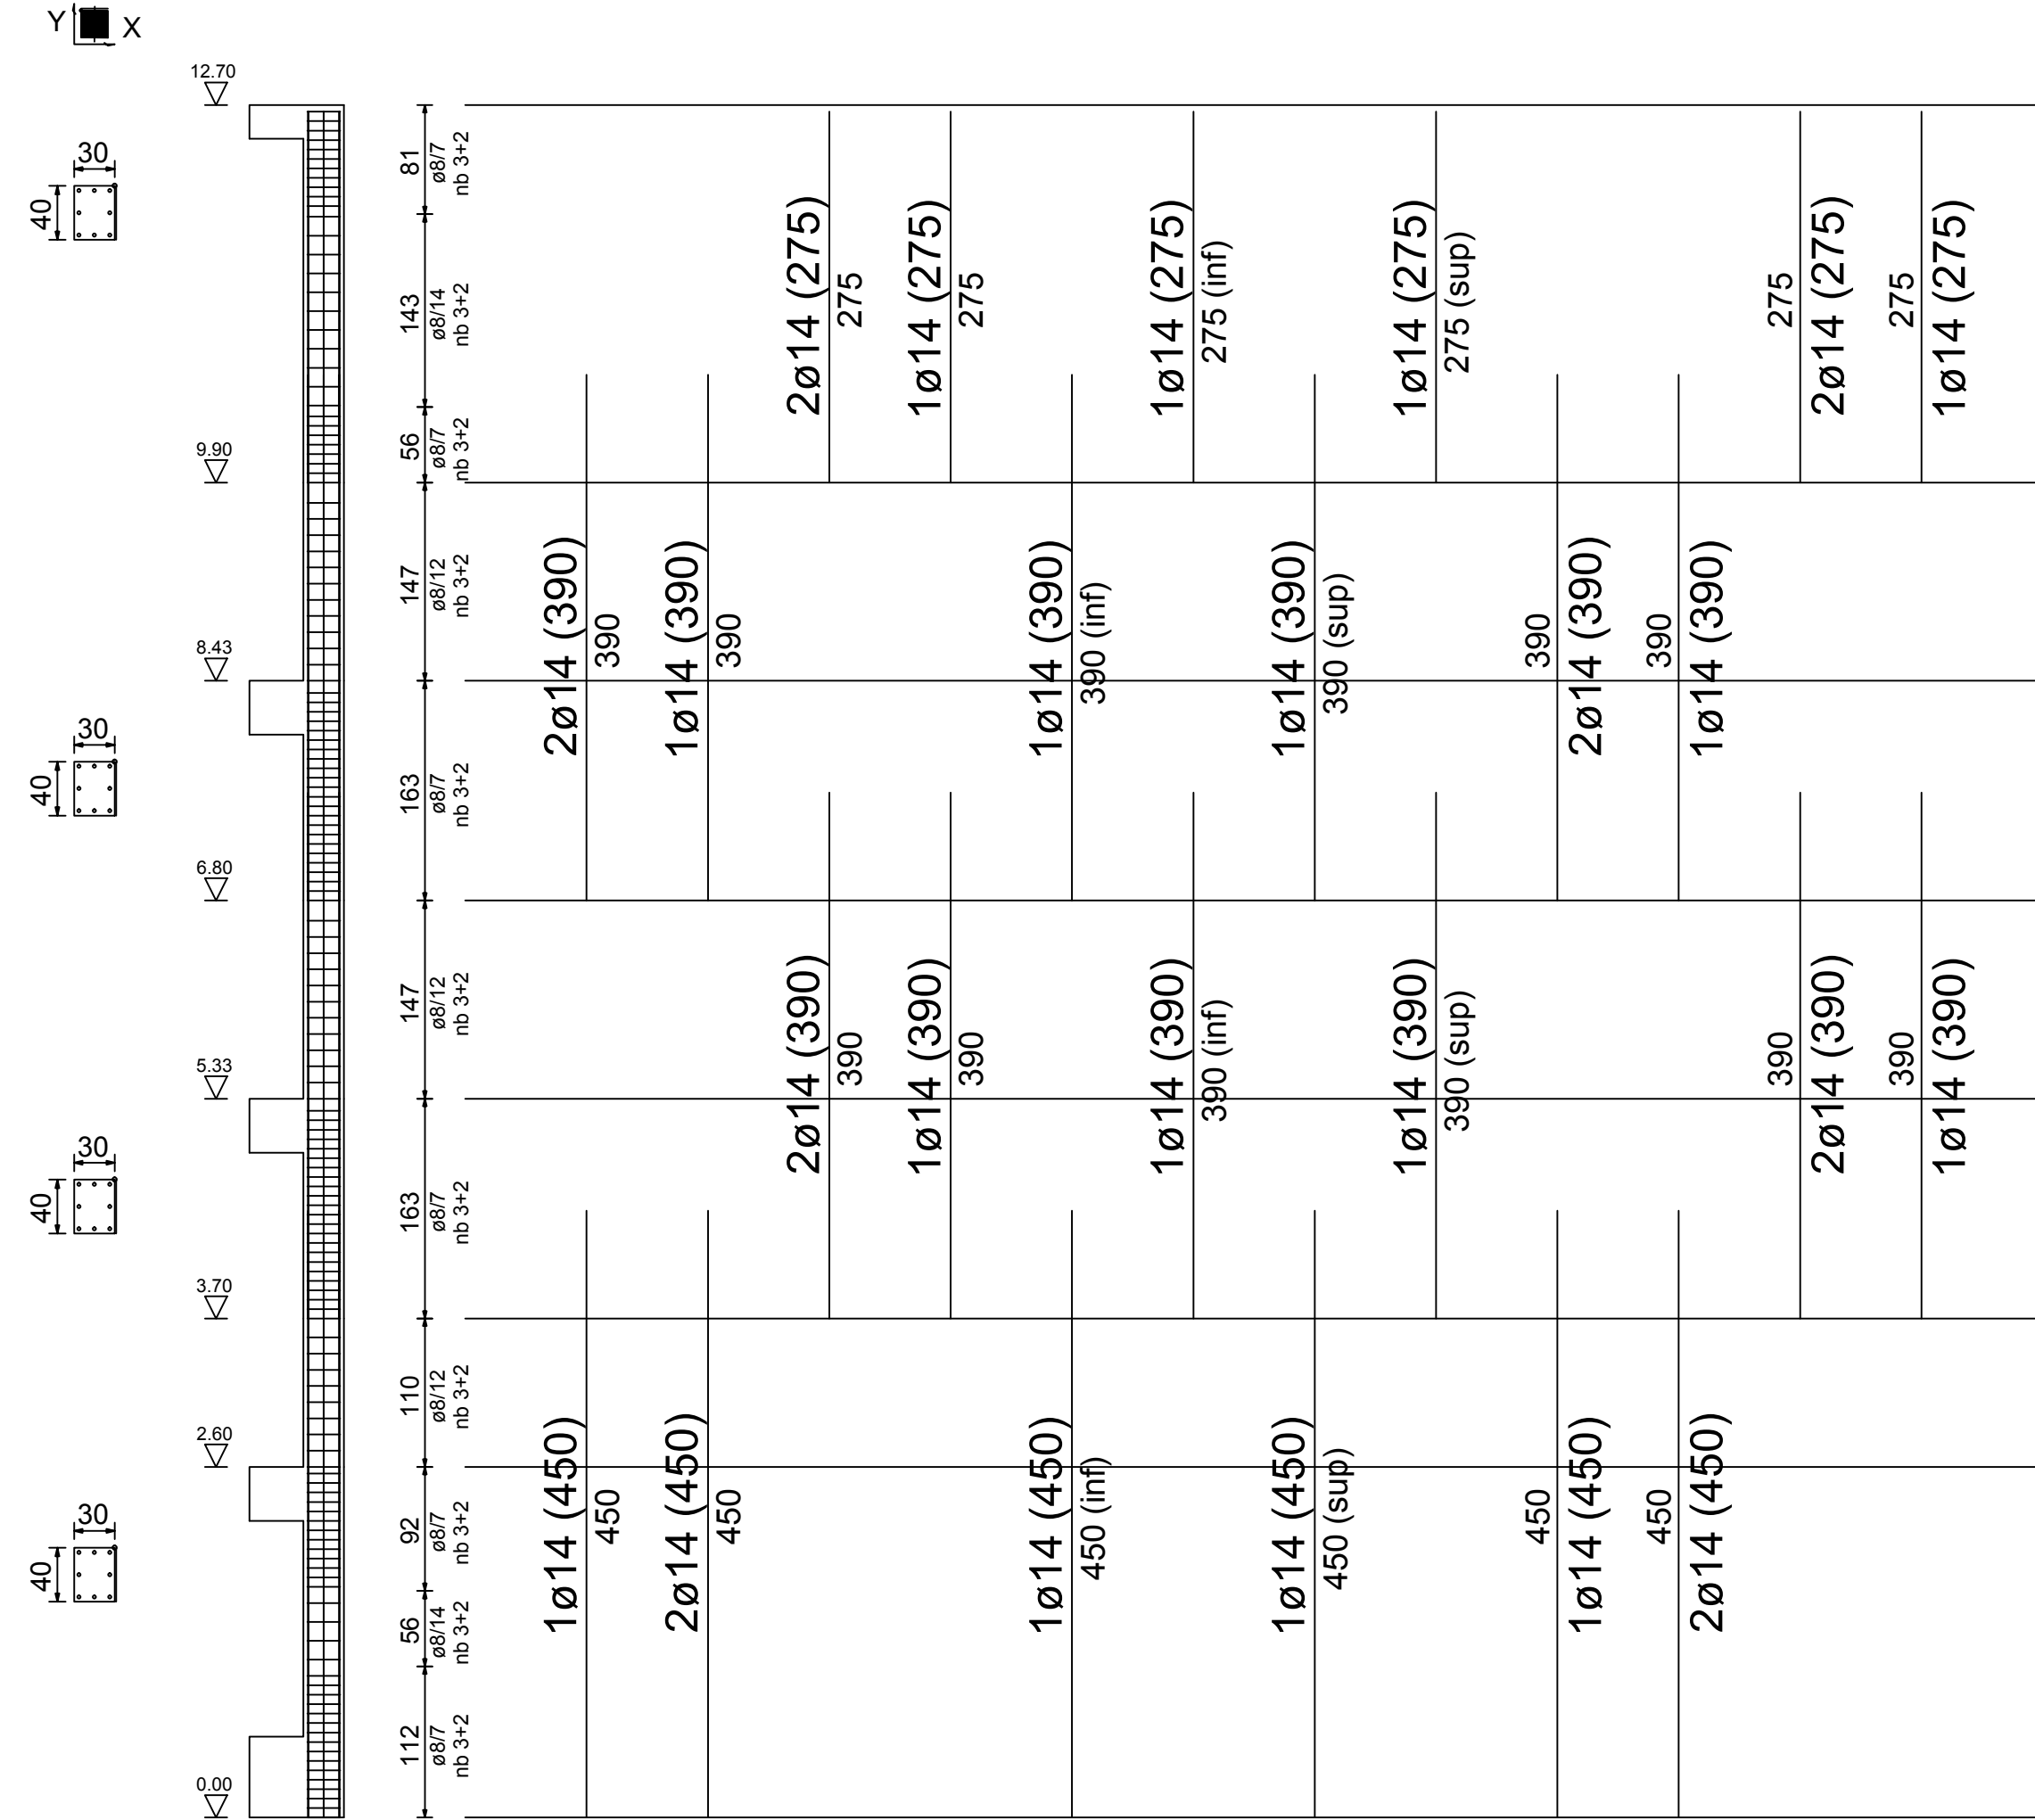



Pilastrata 6

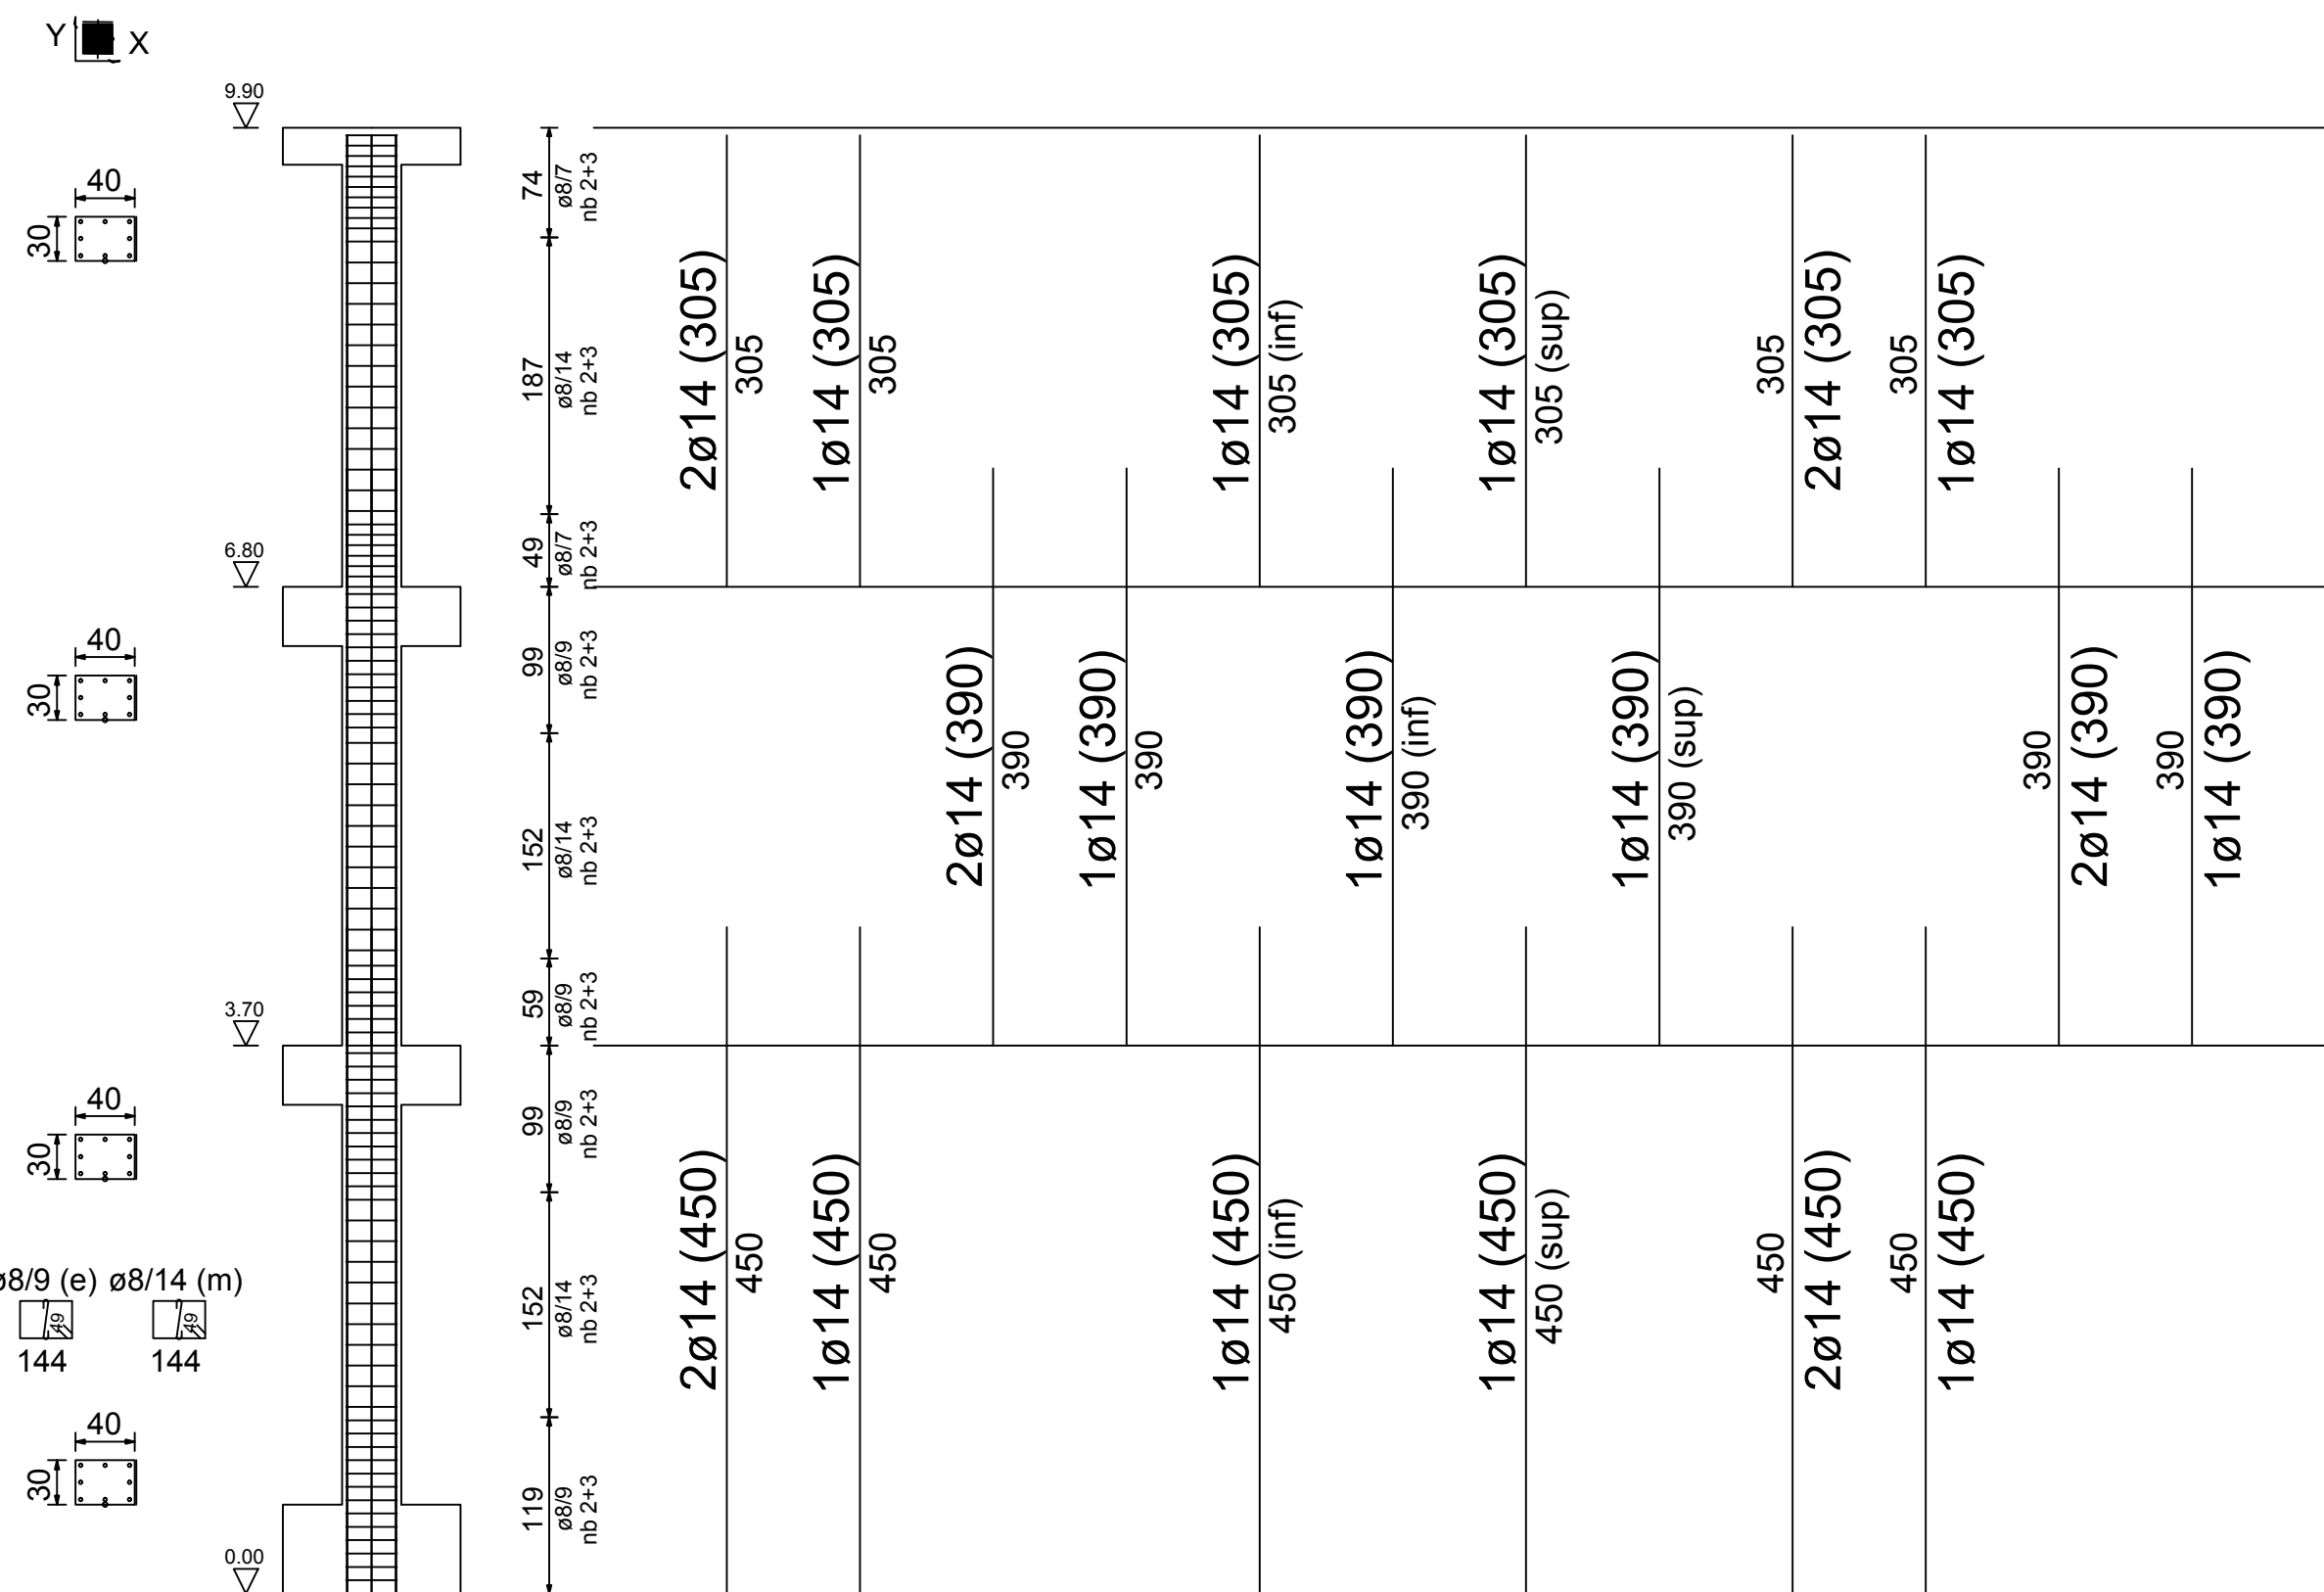



Pilastrata 14

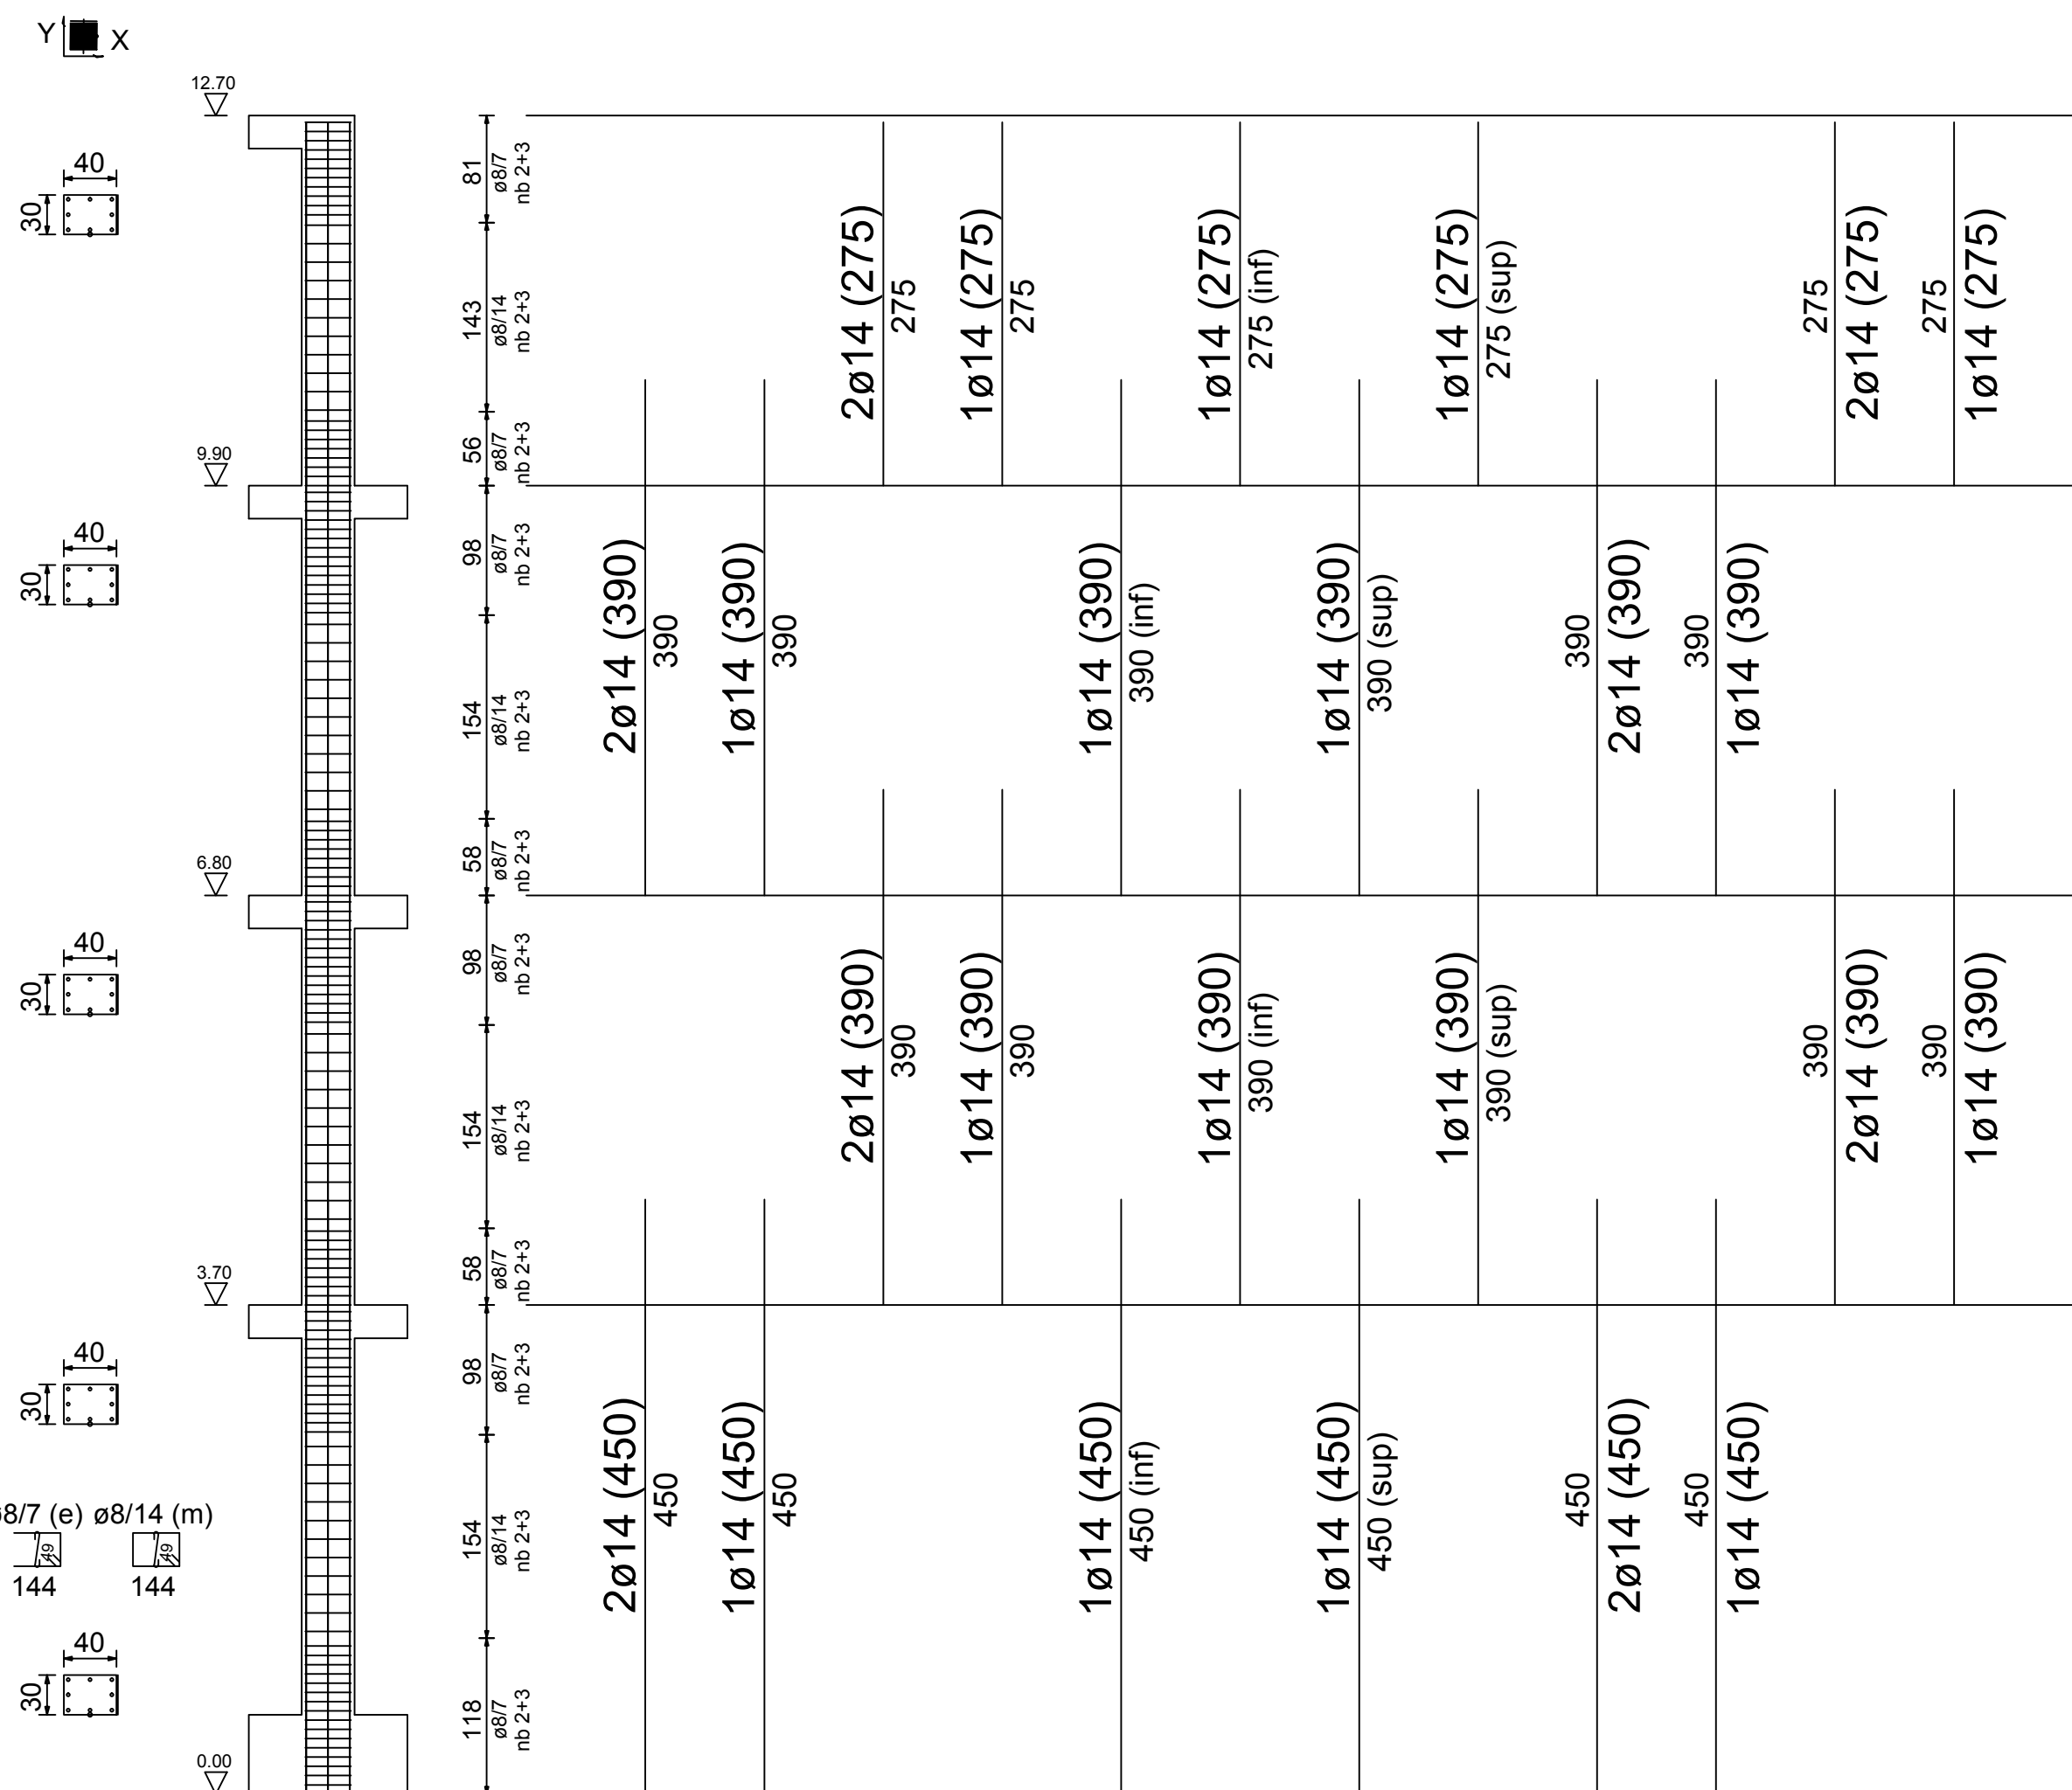



Pilastrata 21

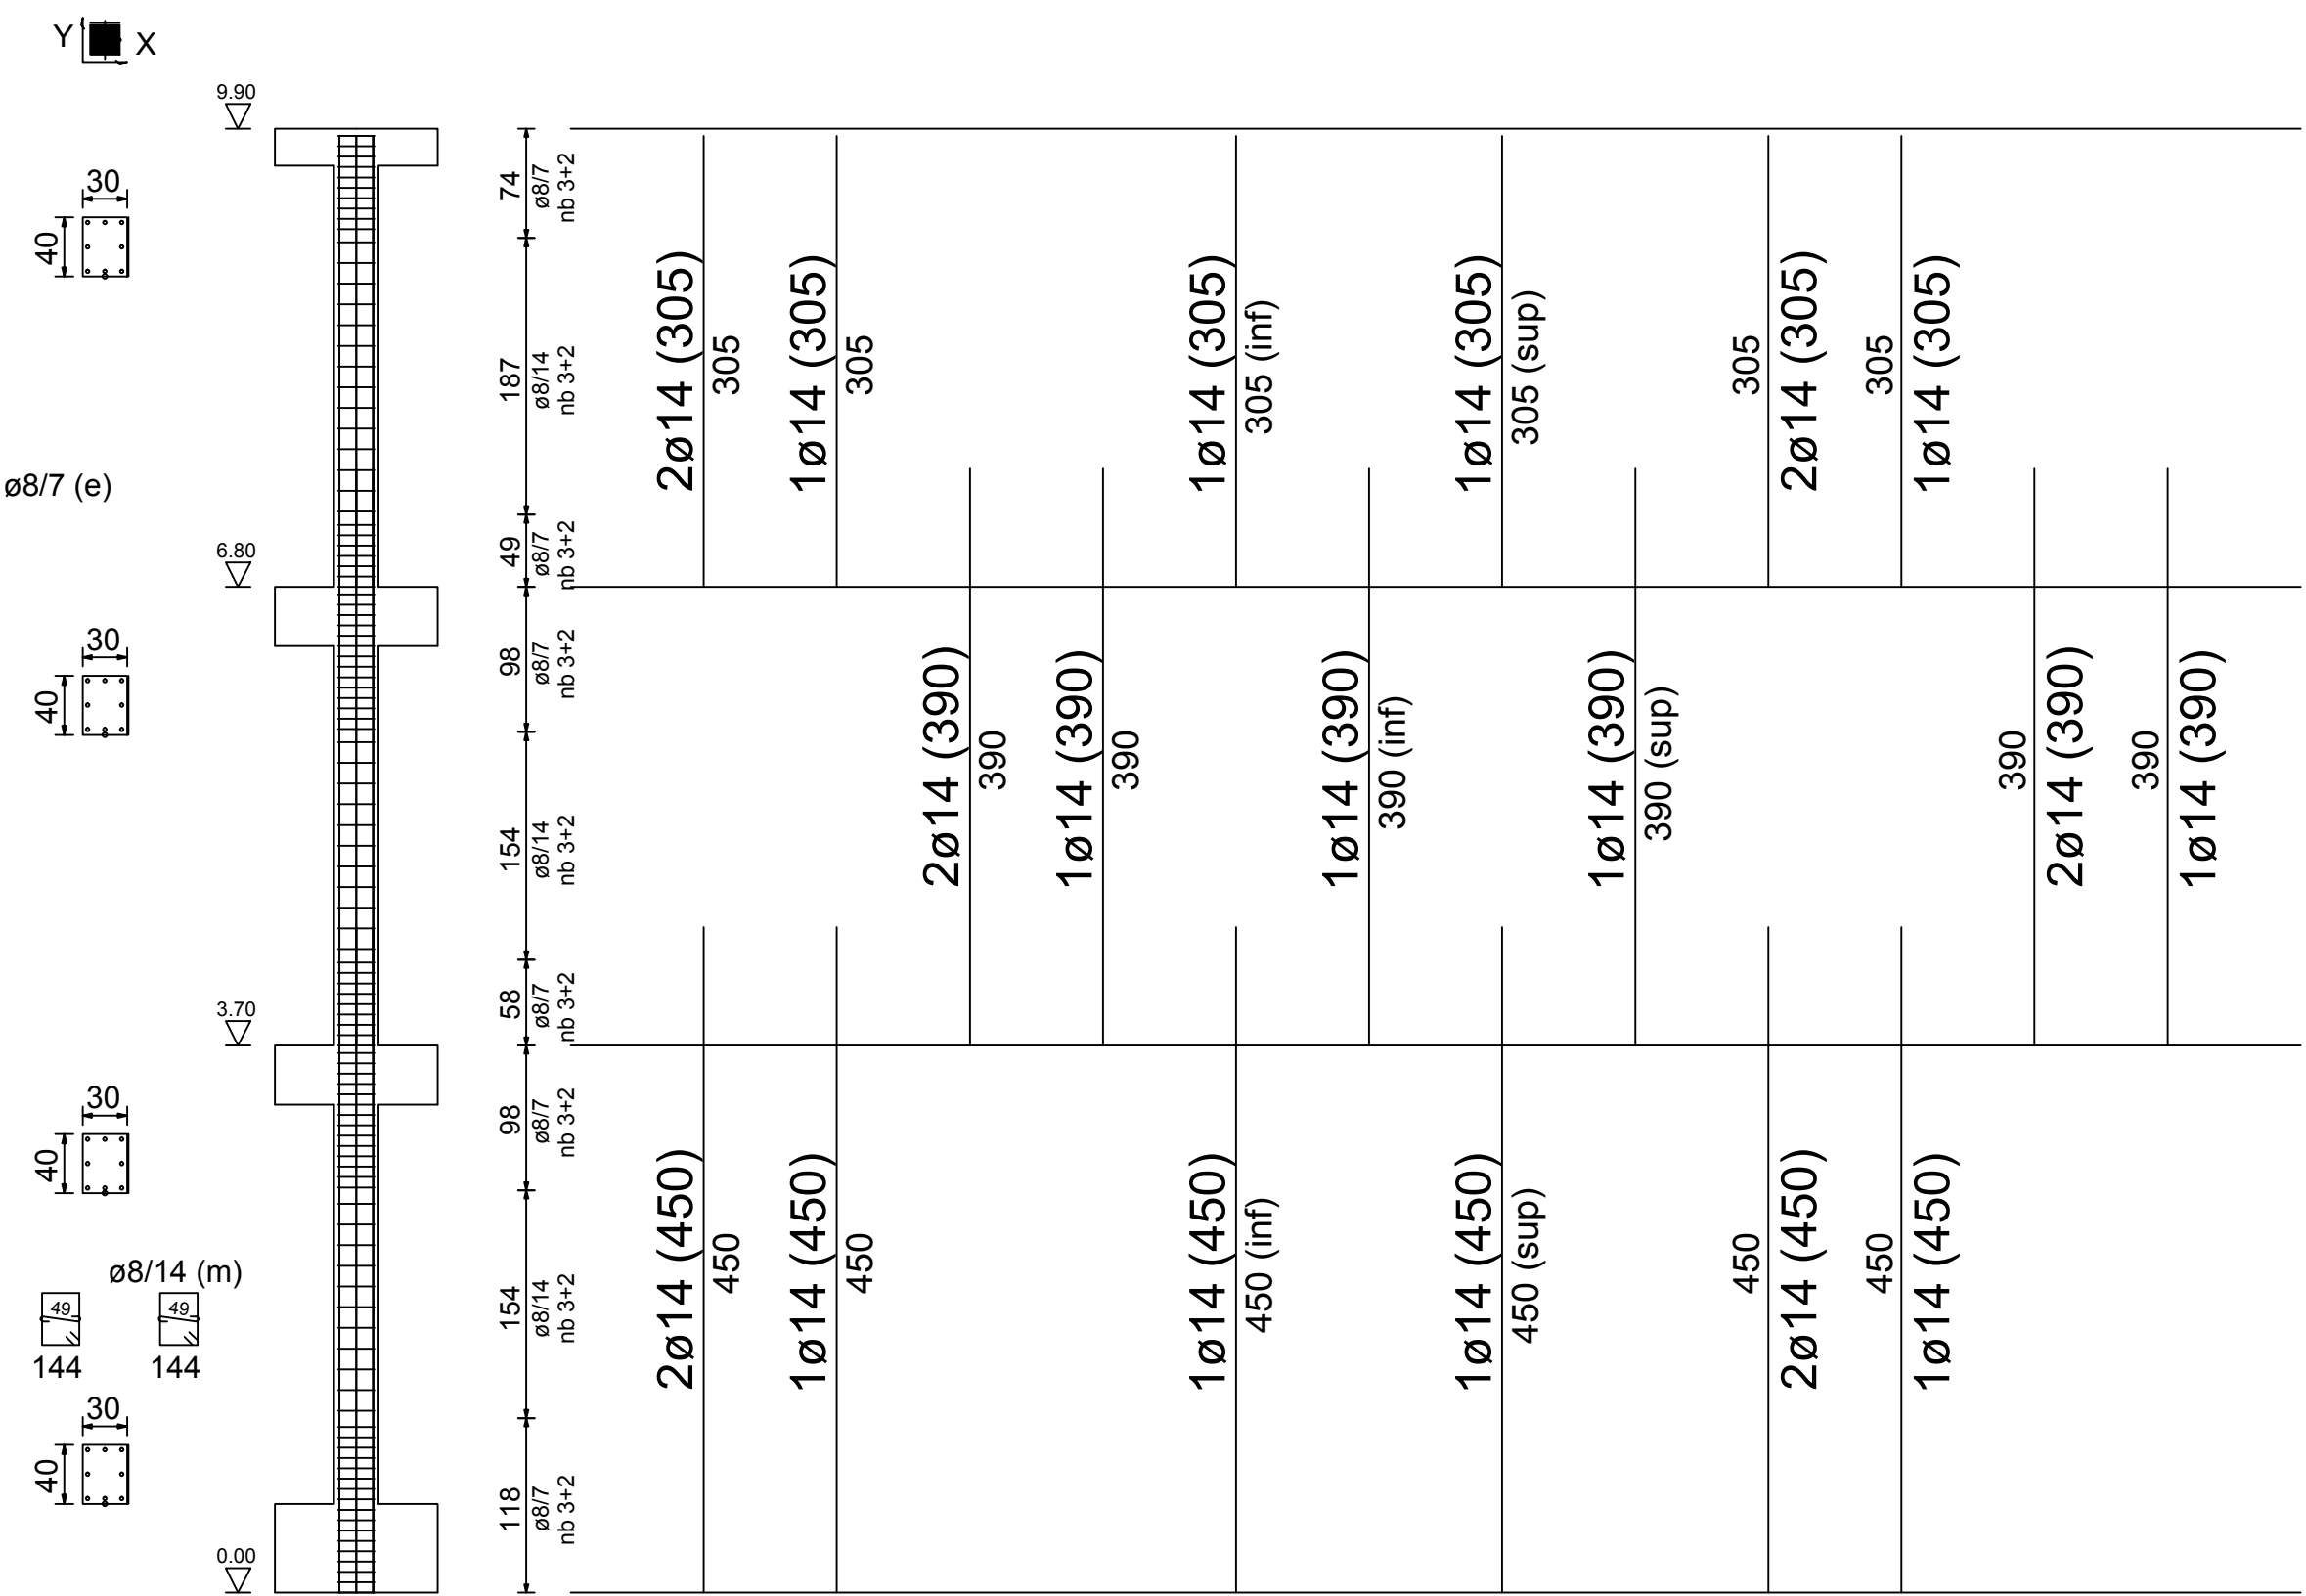


Pilastrata 29

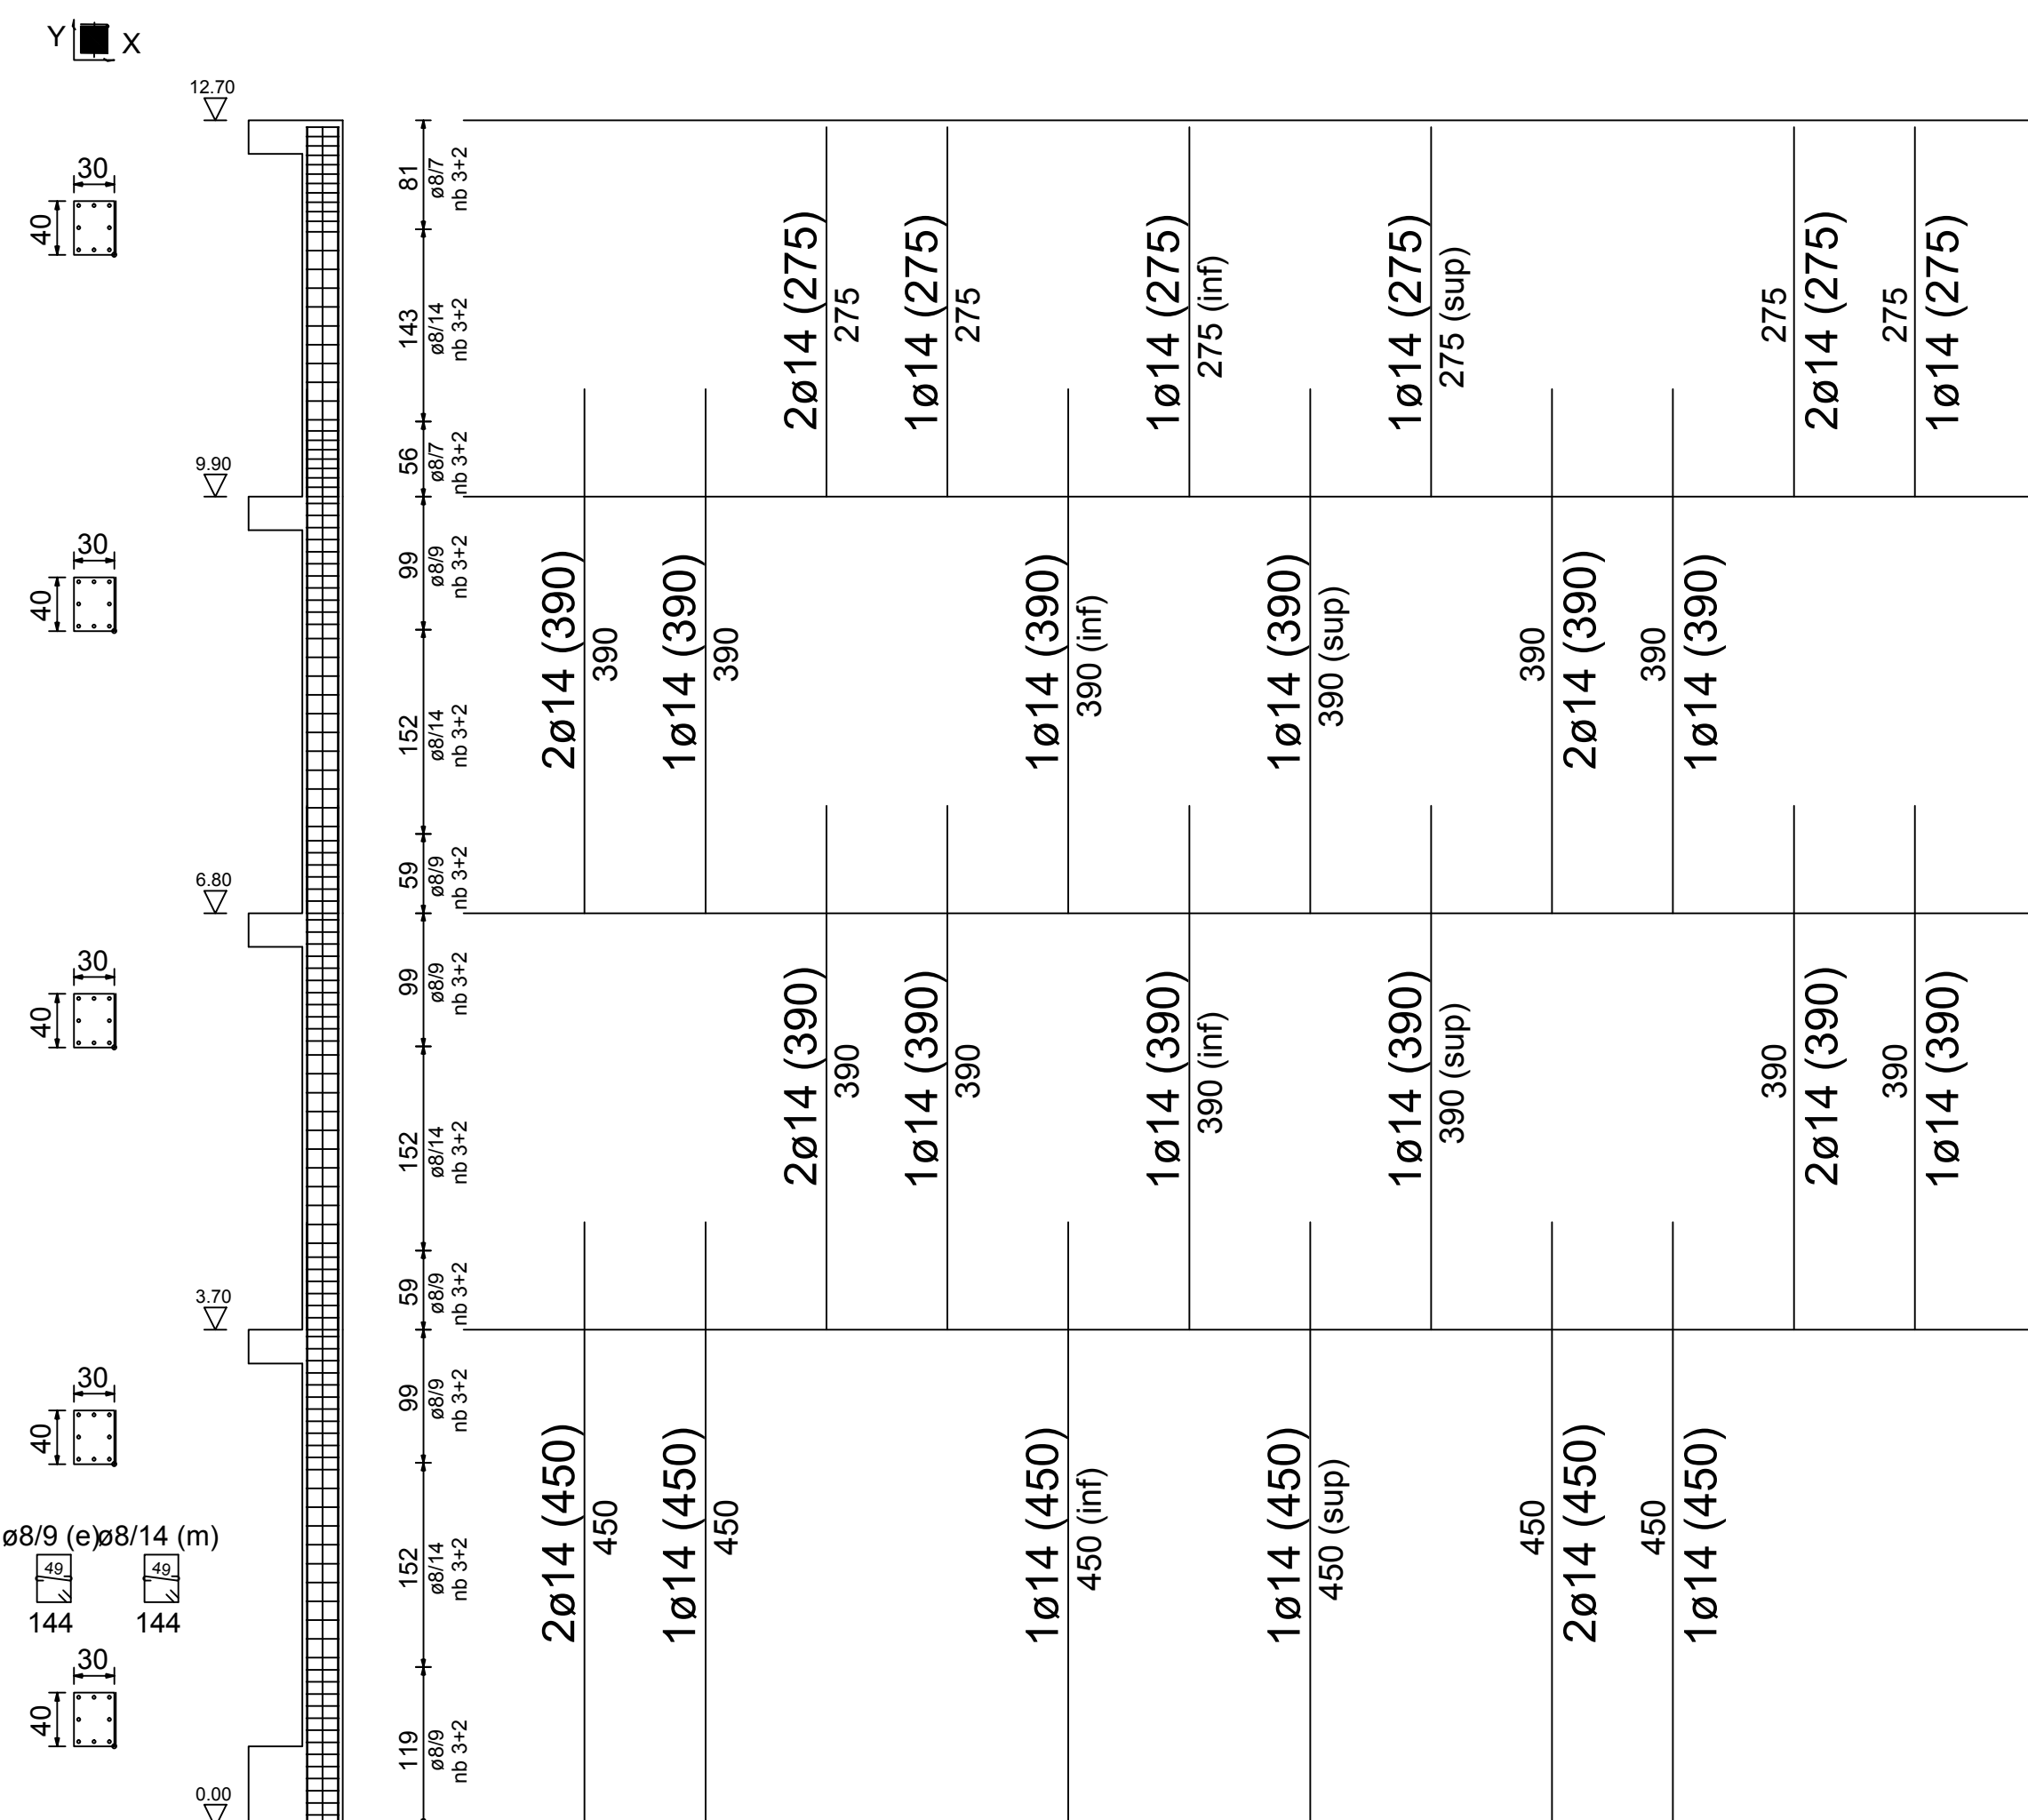

