




Redazione: SIT&A srl - Studio di Ingegneria Territorio e Ambiente
Sede legale: via C. Battini n. 58 - 73100 LECCE - Tel. 0832/241111 - Fax 0832/241112 - e-mail: info@sita.info
Sede operativa: prof. di via S. Matteo n. 204 - 70124 BARI - Tel. 080/999280 - e-mail: sede@sita.info

Titolo:		Tav.:	
Progetto edificio tipologia E: strutture - armature fondazioni		9b	
Comittente:		Scala: 1:50 Cod.: F04-15	
Comune di Leverano			


Redazione/Progettazione: SIT&A srl
Studio di Ingegneria Territorio e Ambiente
dott. ing. Tommaso FARENGA

Consulenze e collaborazioni:
arch. M.E. Di Giorgio, arch.G. Moretti, ing. R. Iaccarino, ing. M. Marrazzo, geom. D. Ruggiero


Telaio 1 al livello 0

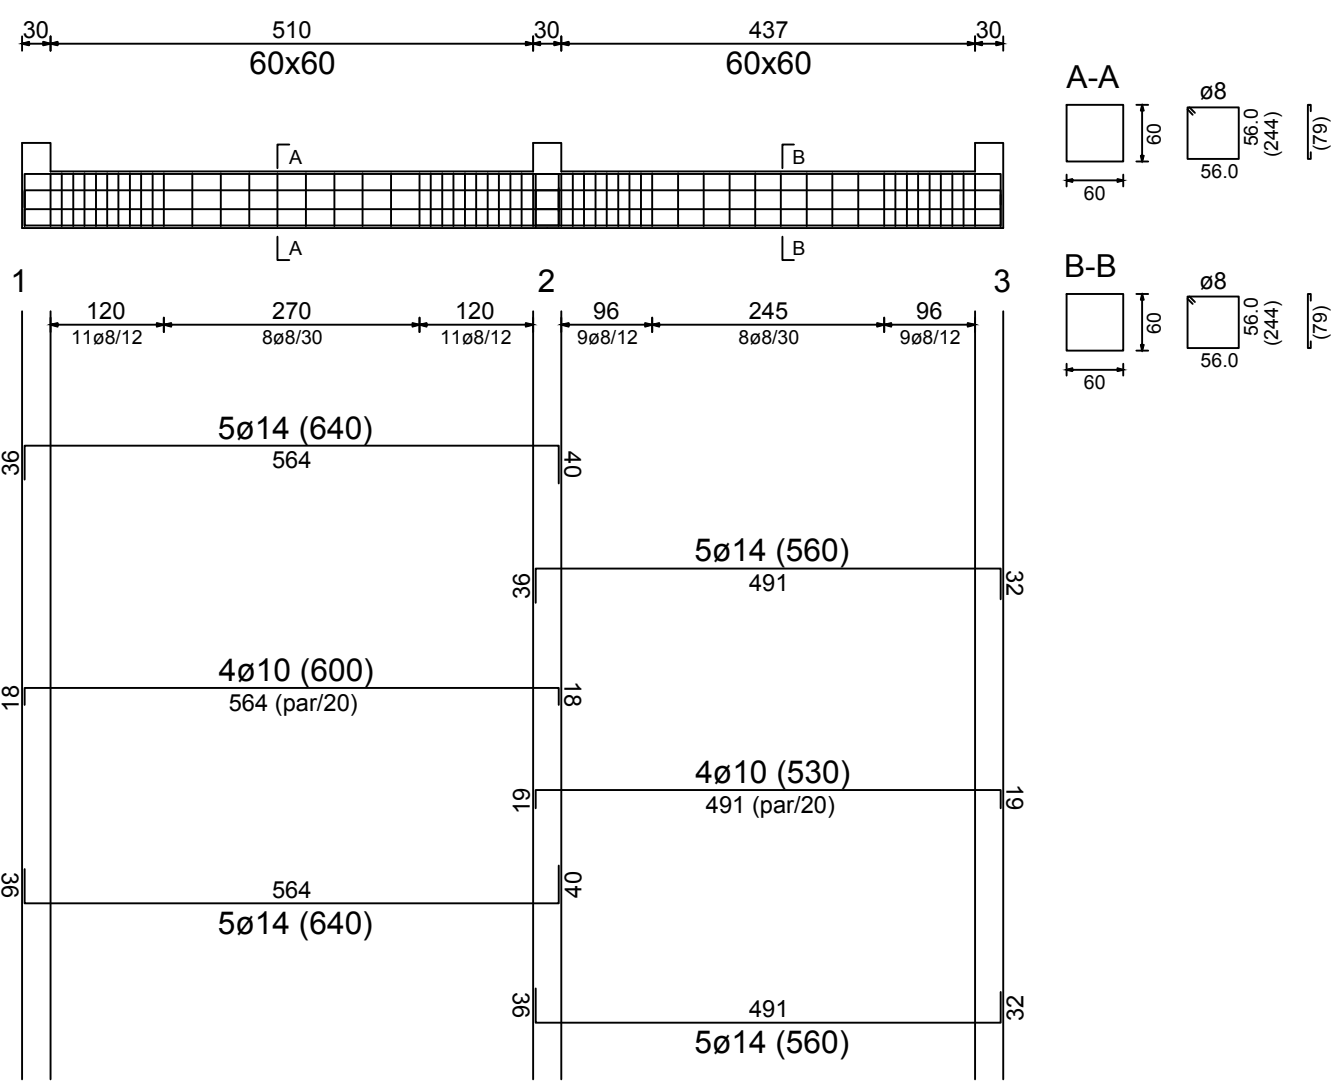


Telaio 2 al livello 0

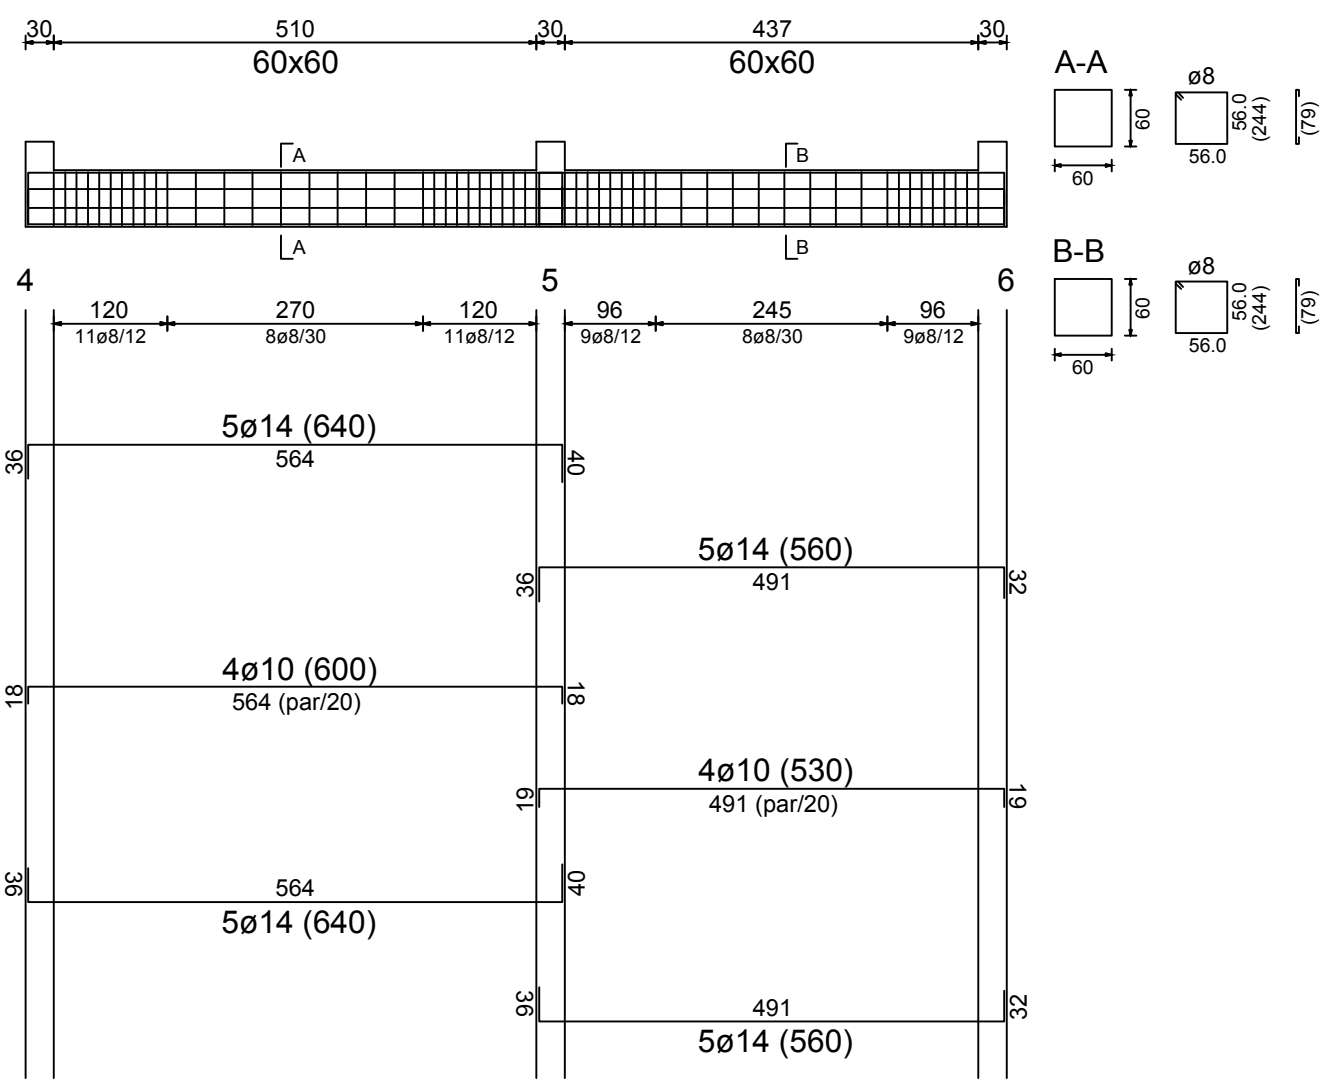


Telaio 3 al livello 0

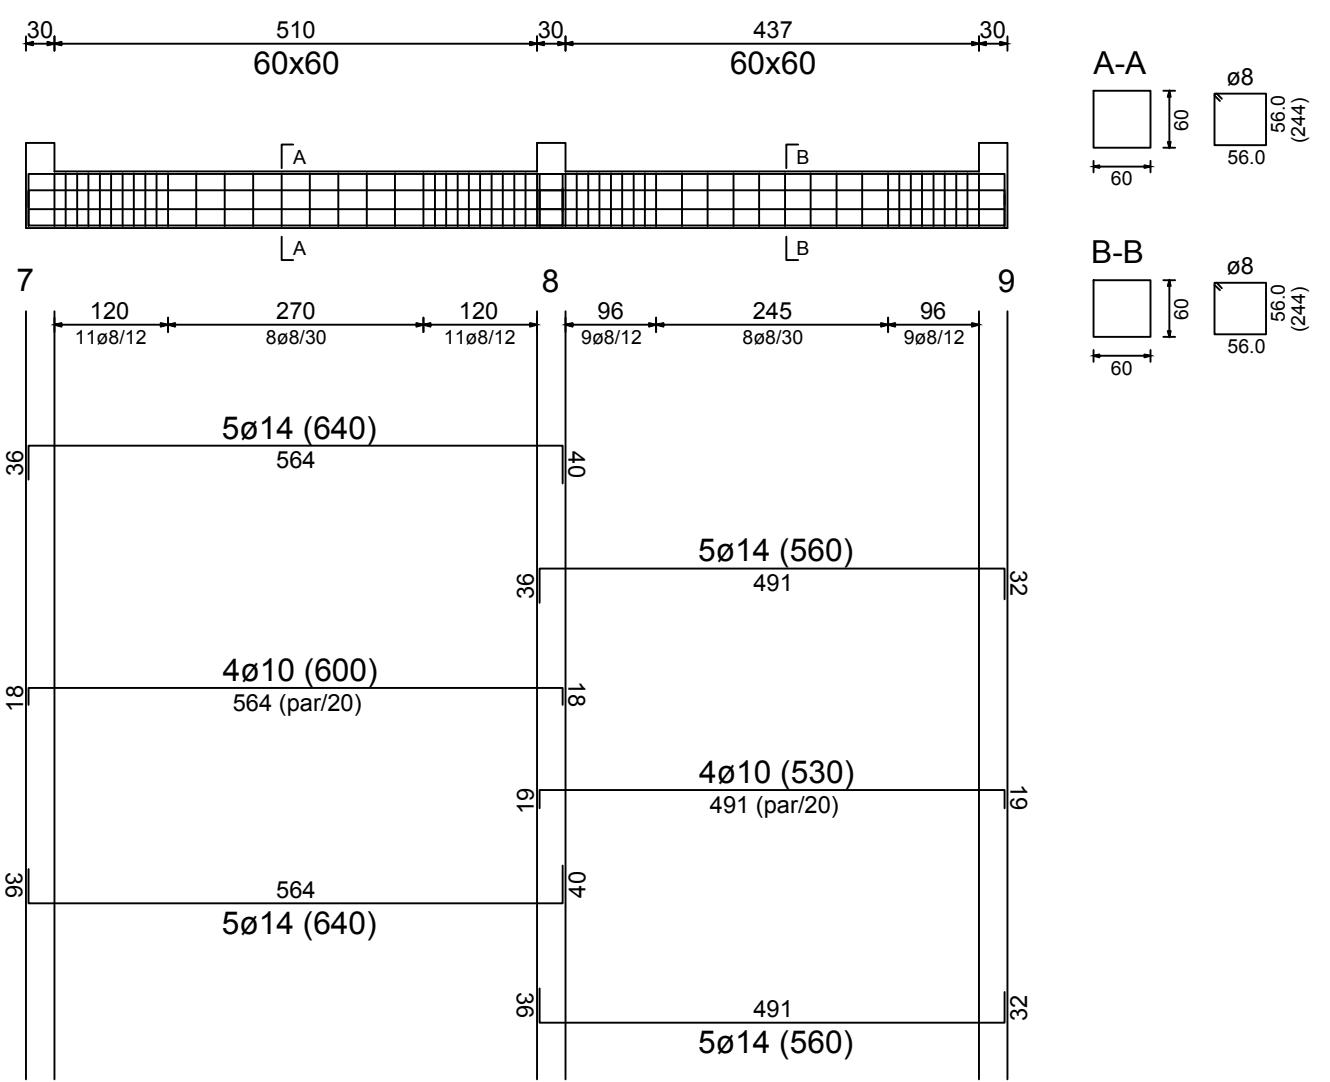


Telaio 4 al livello 0

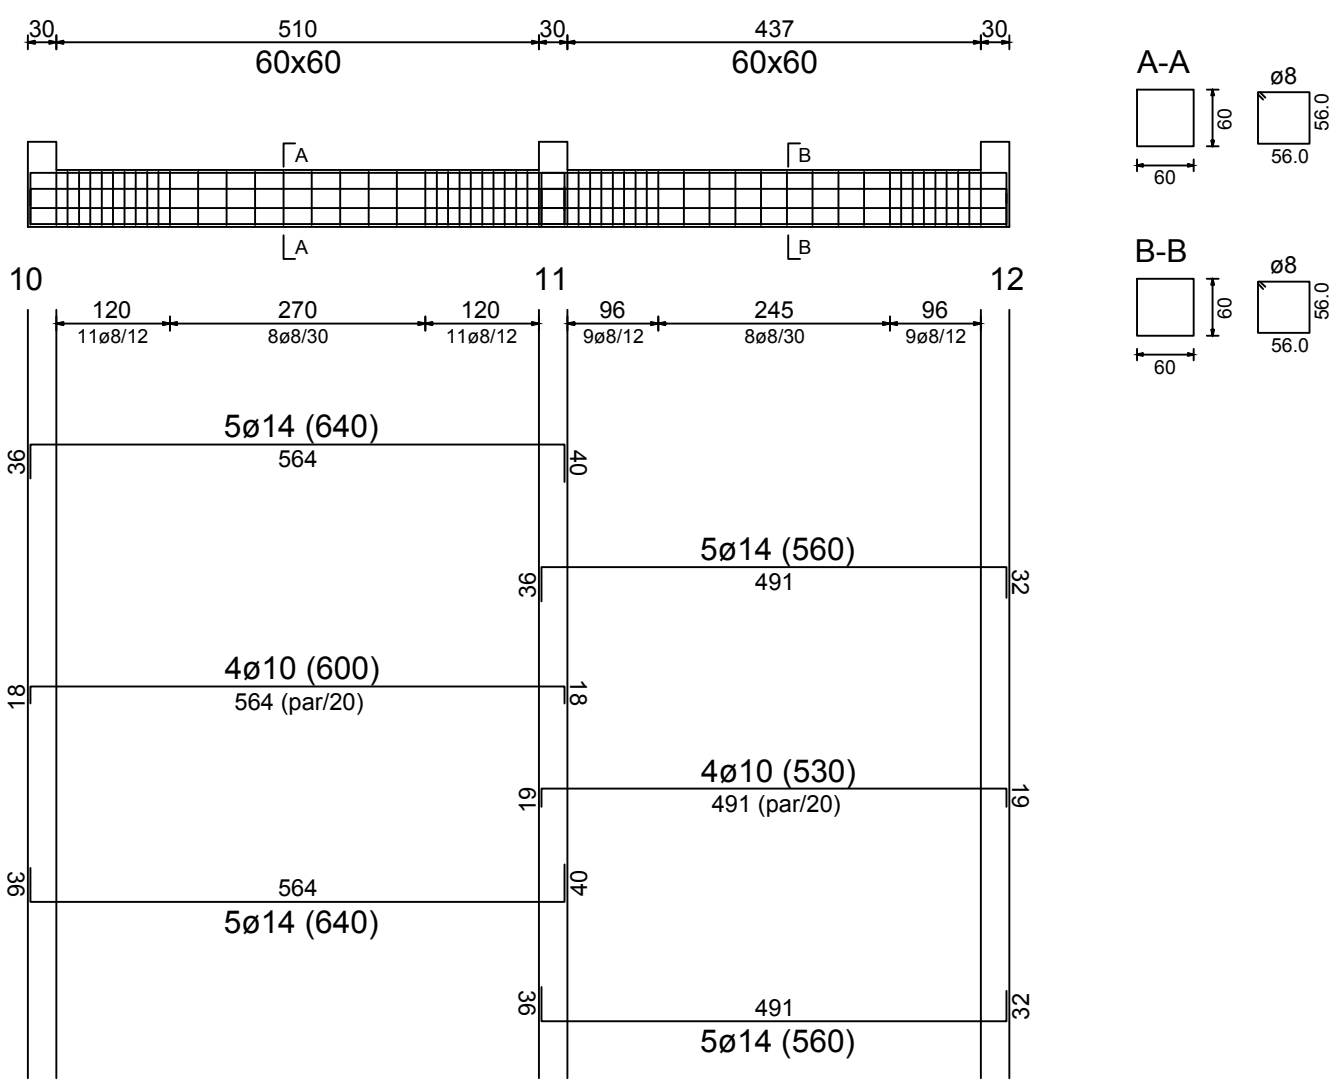


Telaio 5 al livello 0

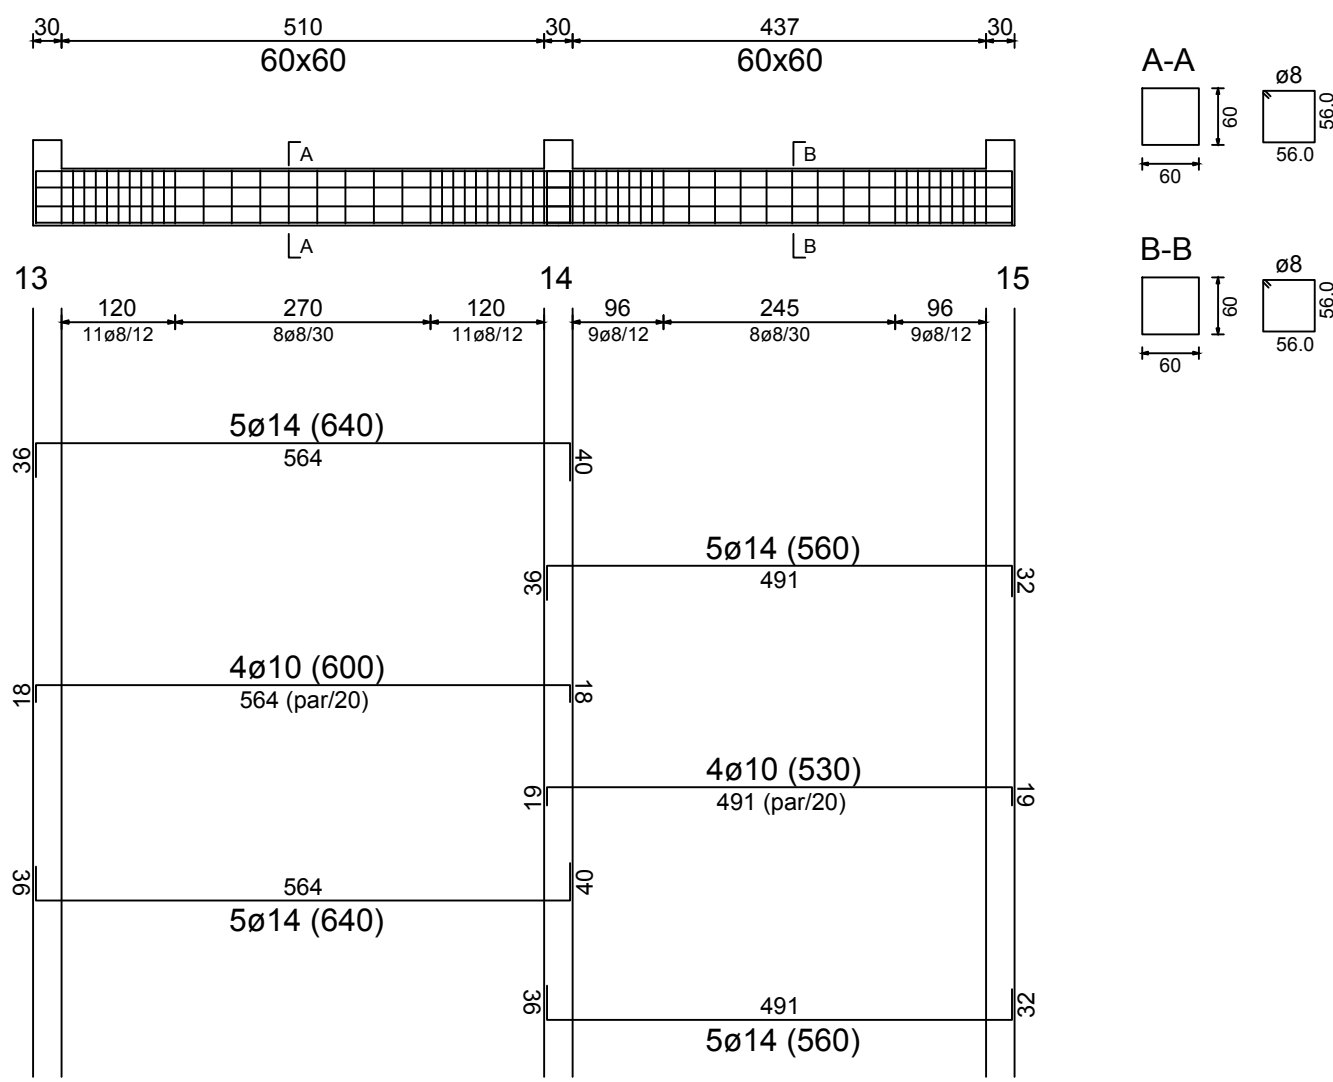


Telaio 6 al livello 0

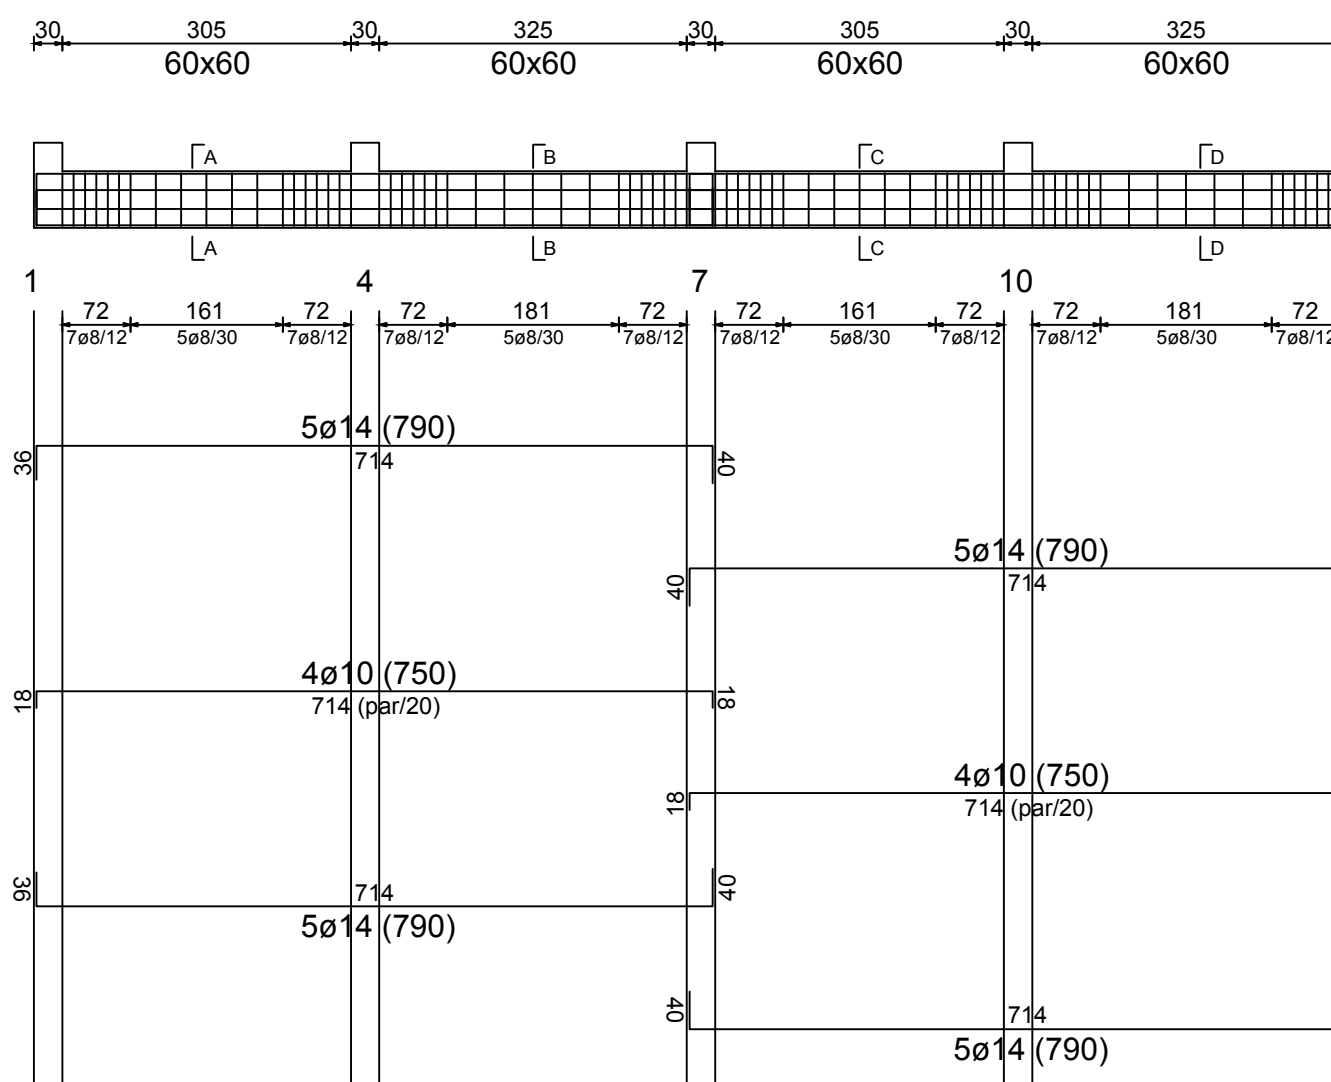


Telaio 7 al livello 0

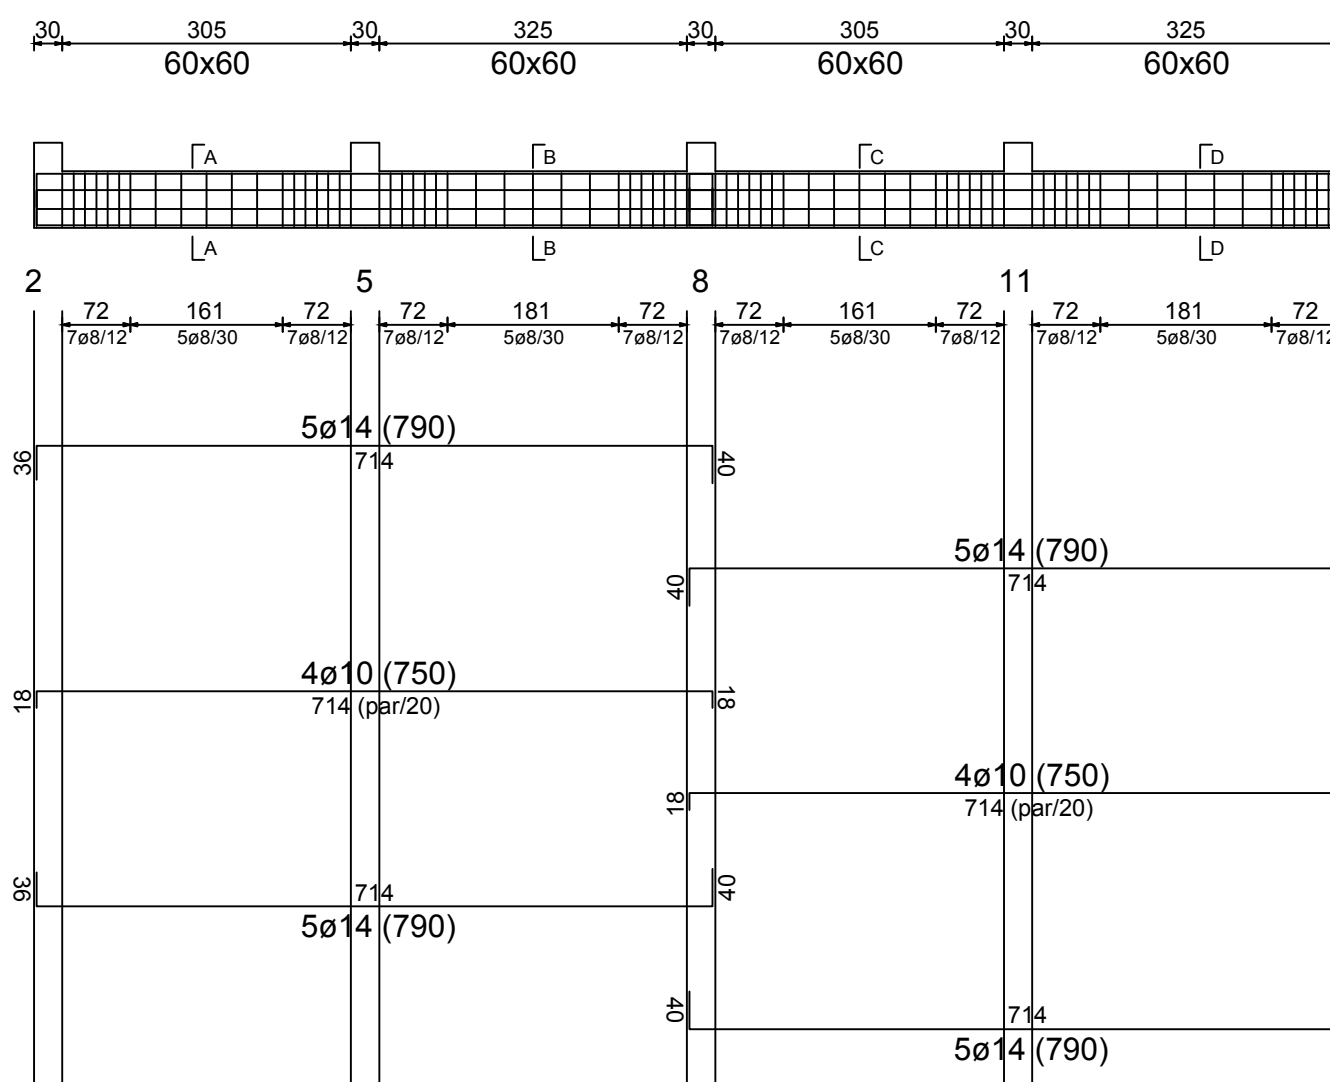


Telaio 8 al livello 0

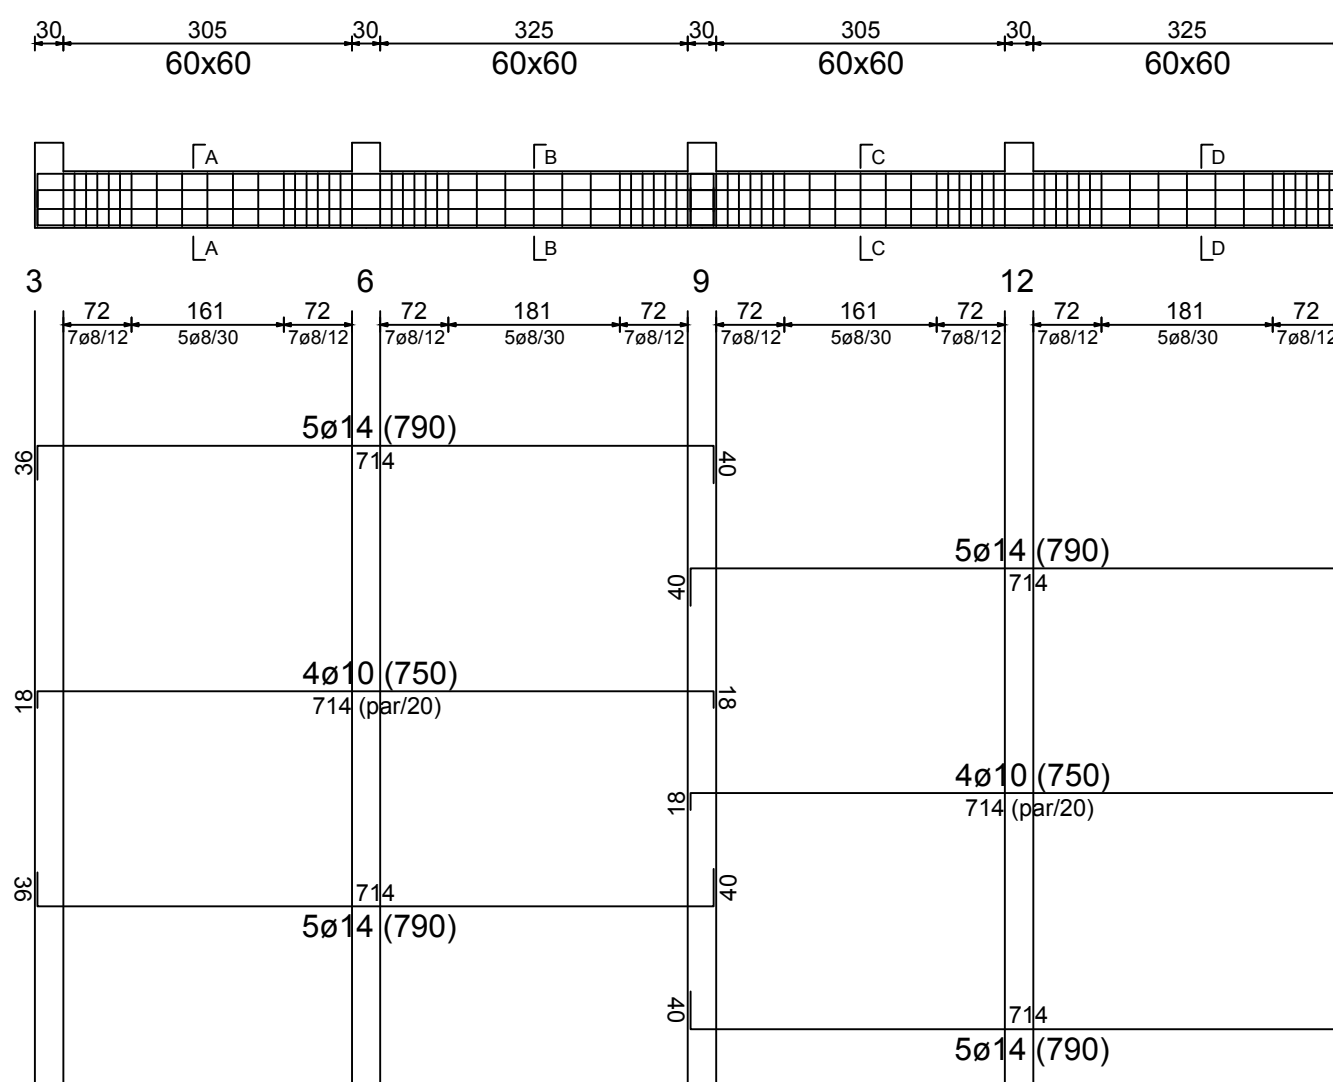


Telaio 1 al livello 1

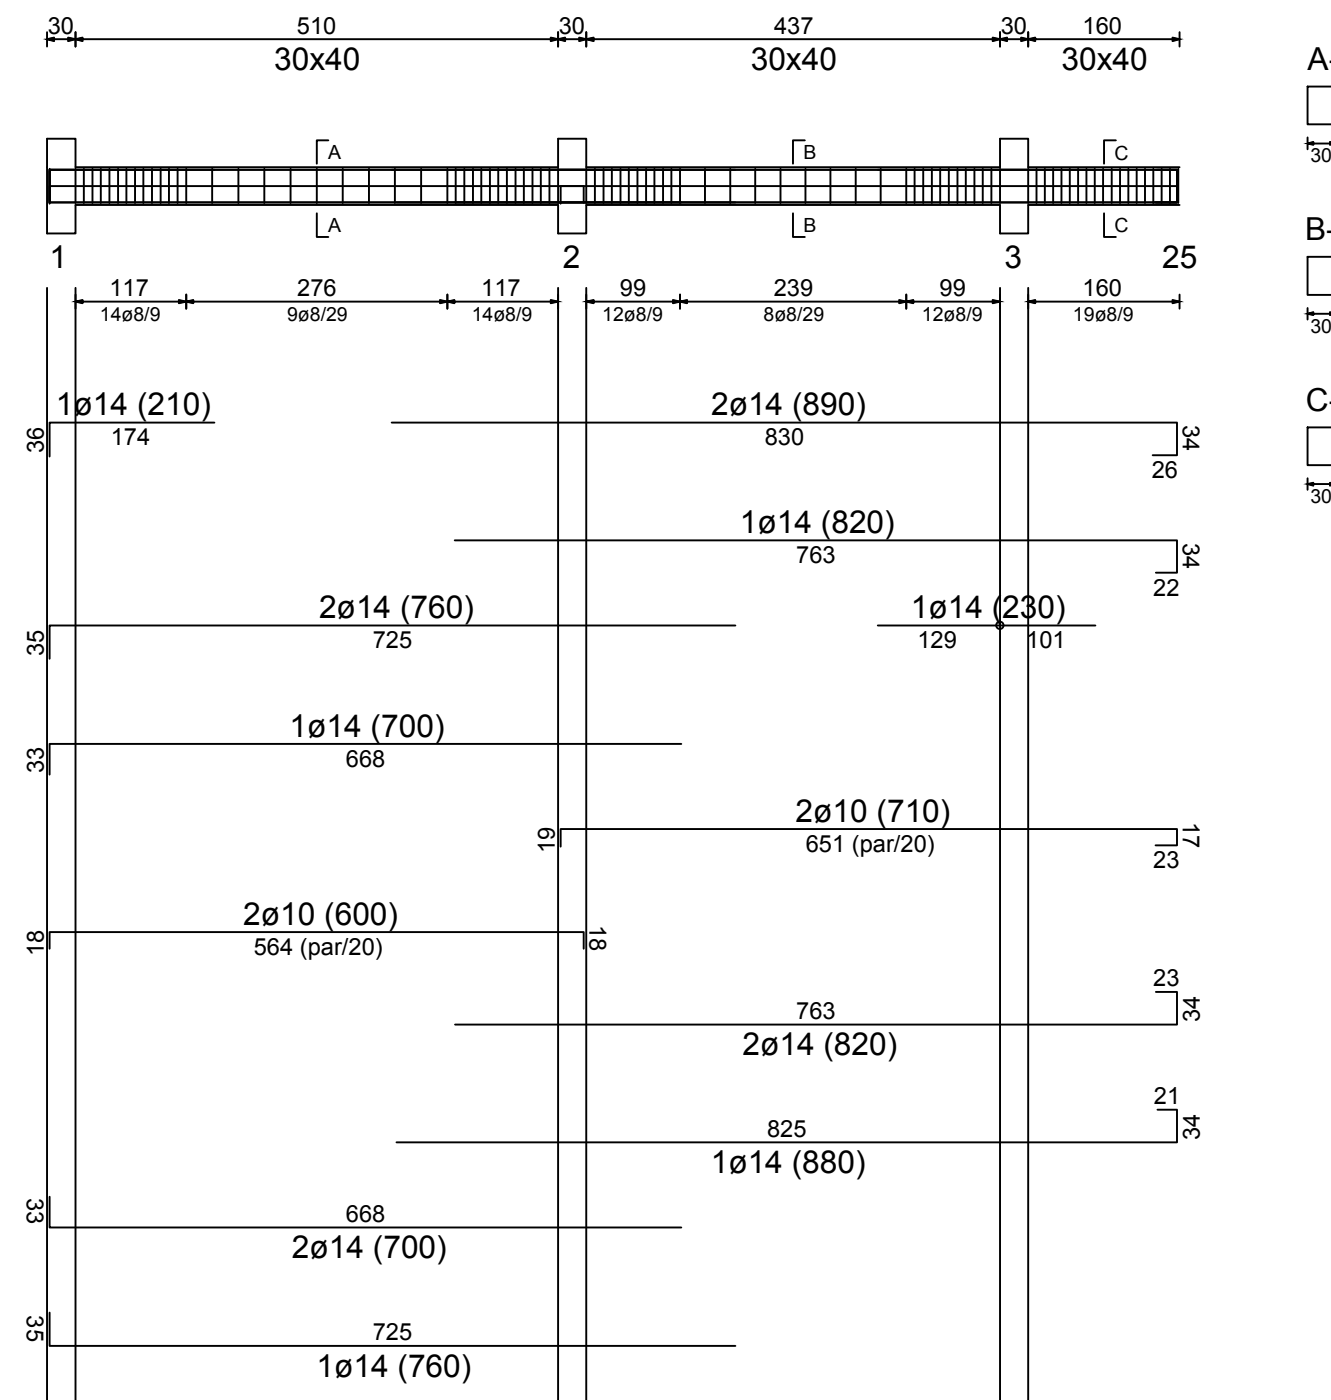


Telaio 2 al livello 1

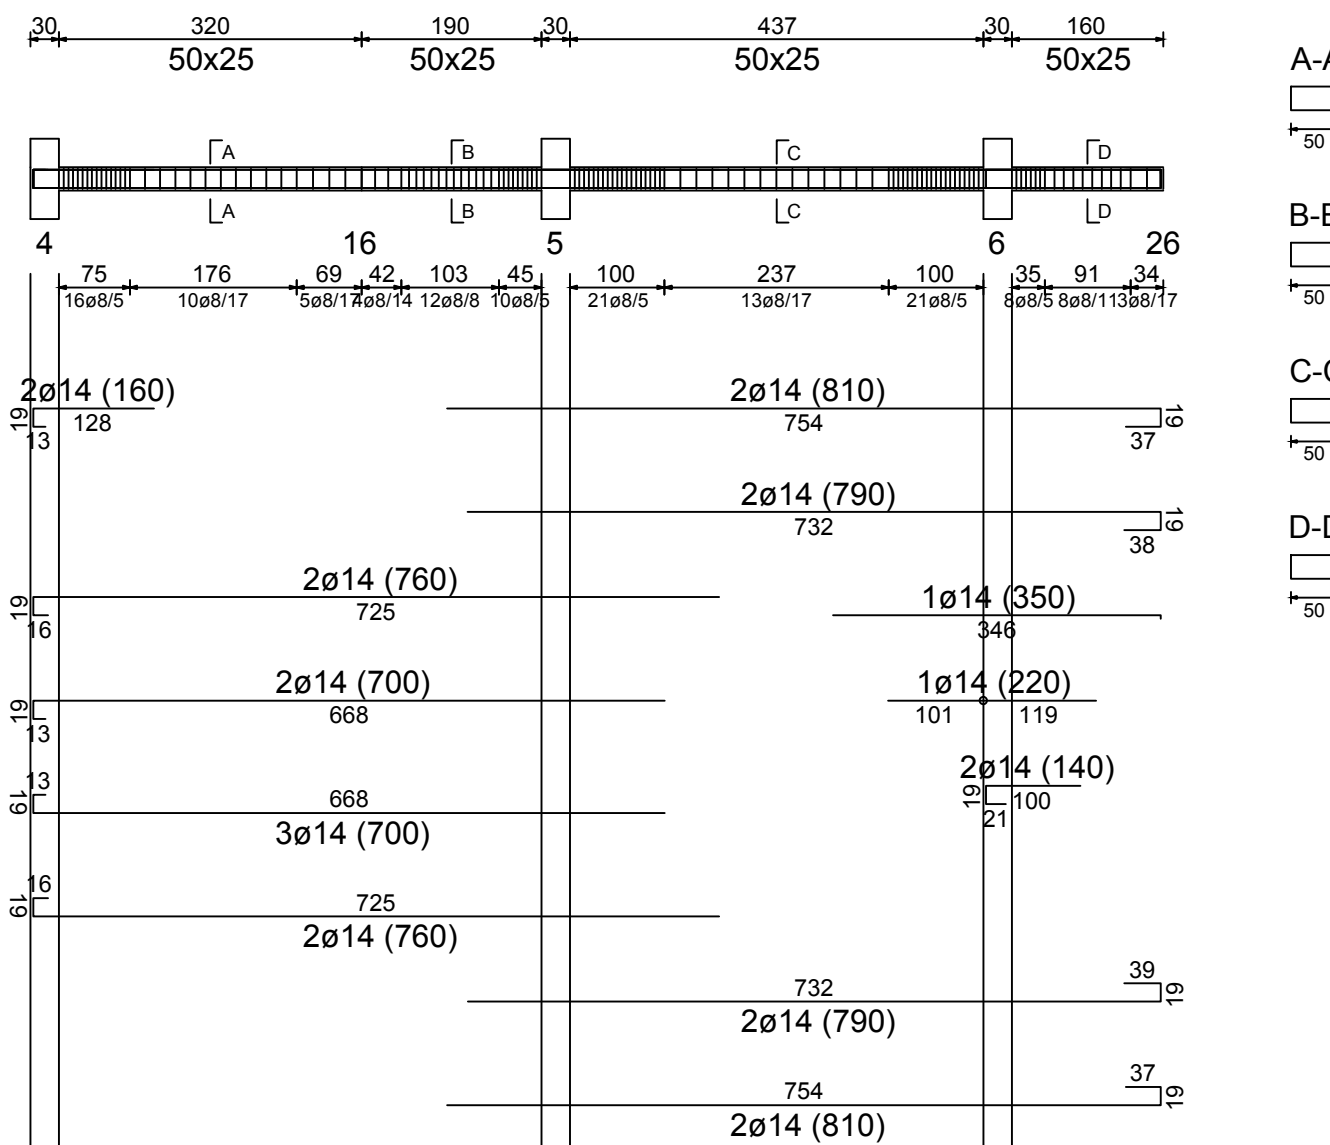


Telaio 3 al livello 1

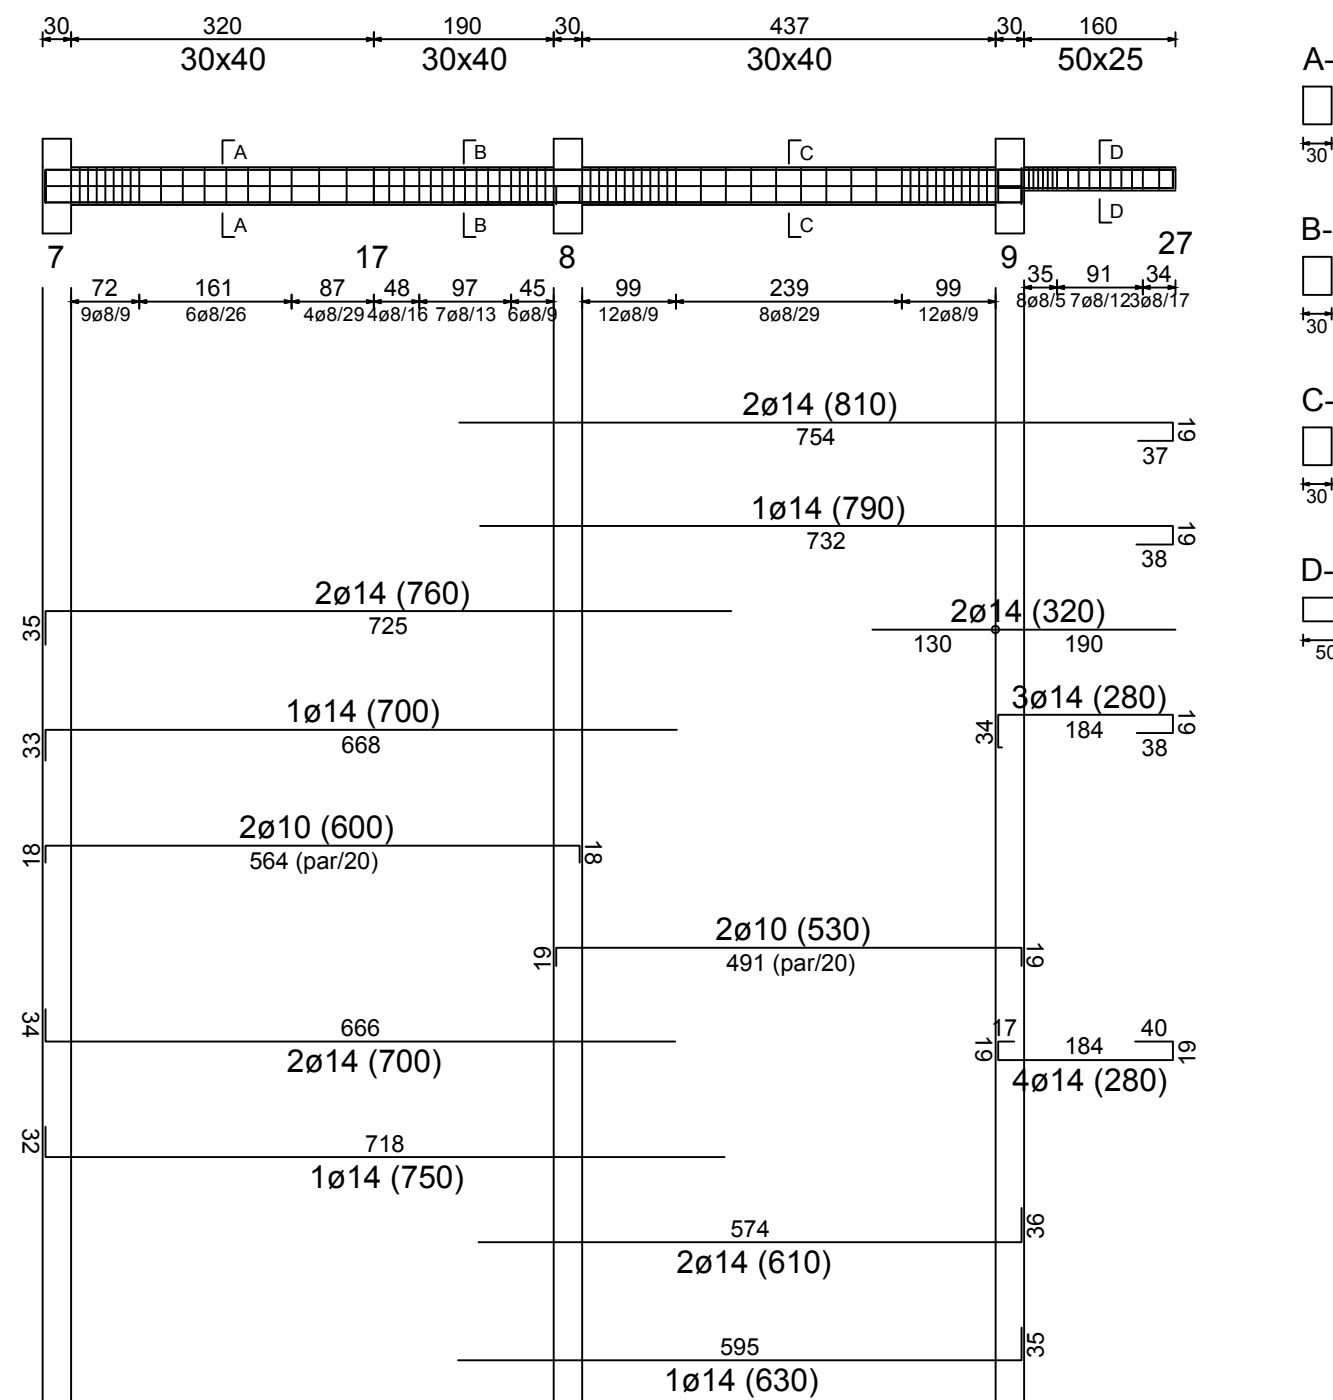


Telaio 4 al livello 1

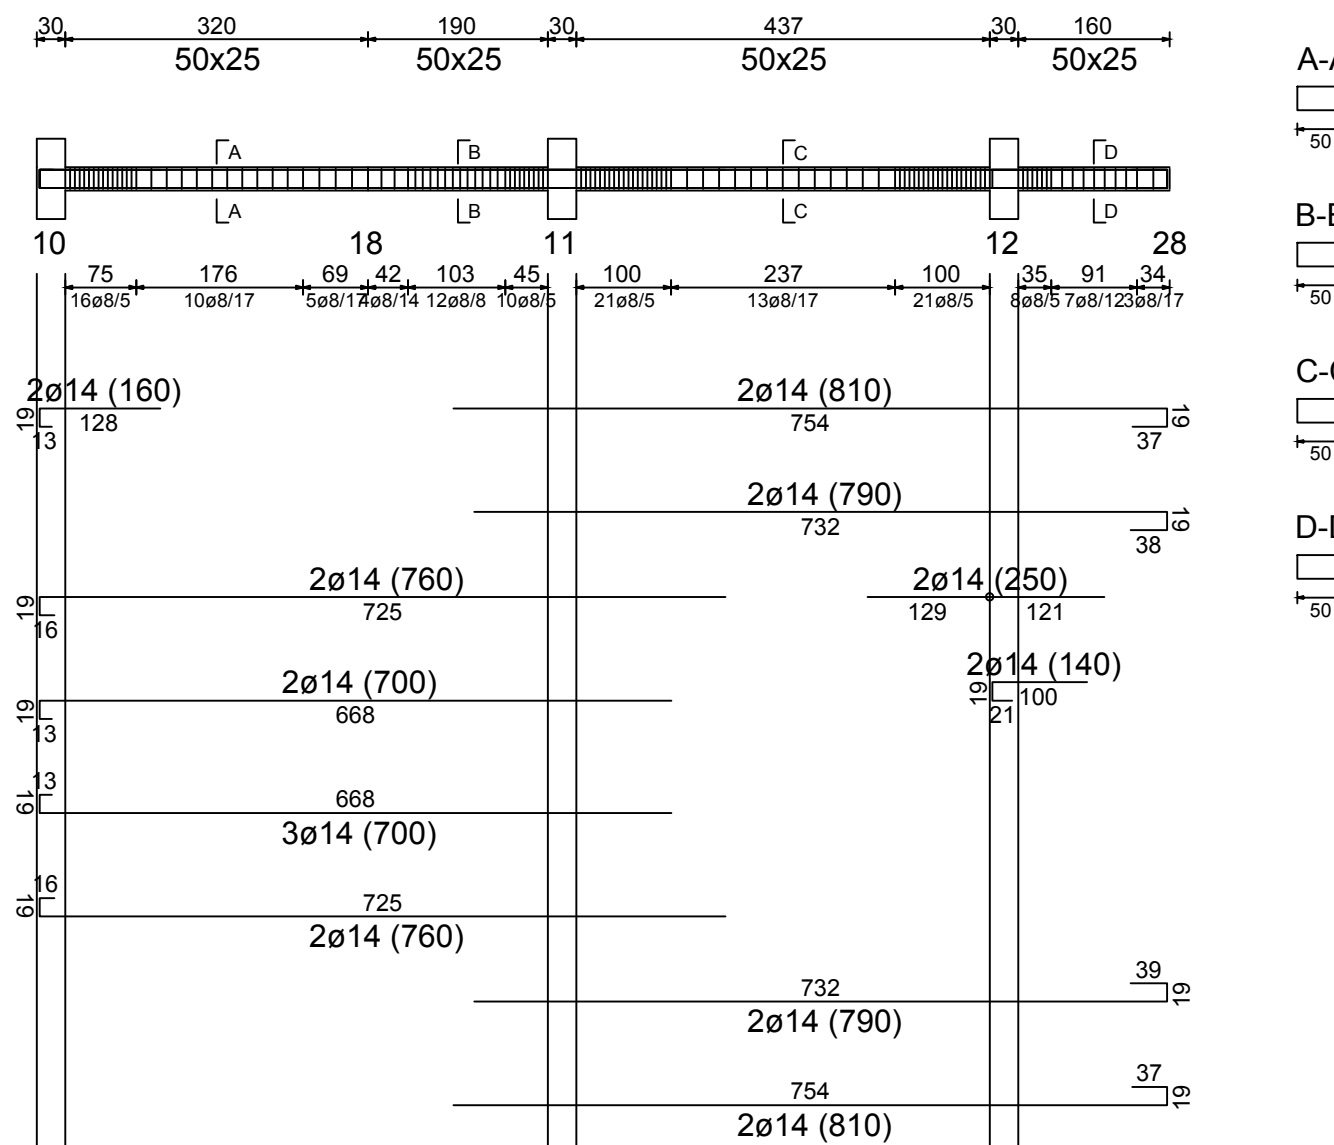


Telaio 5 al livello 1

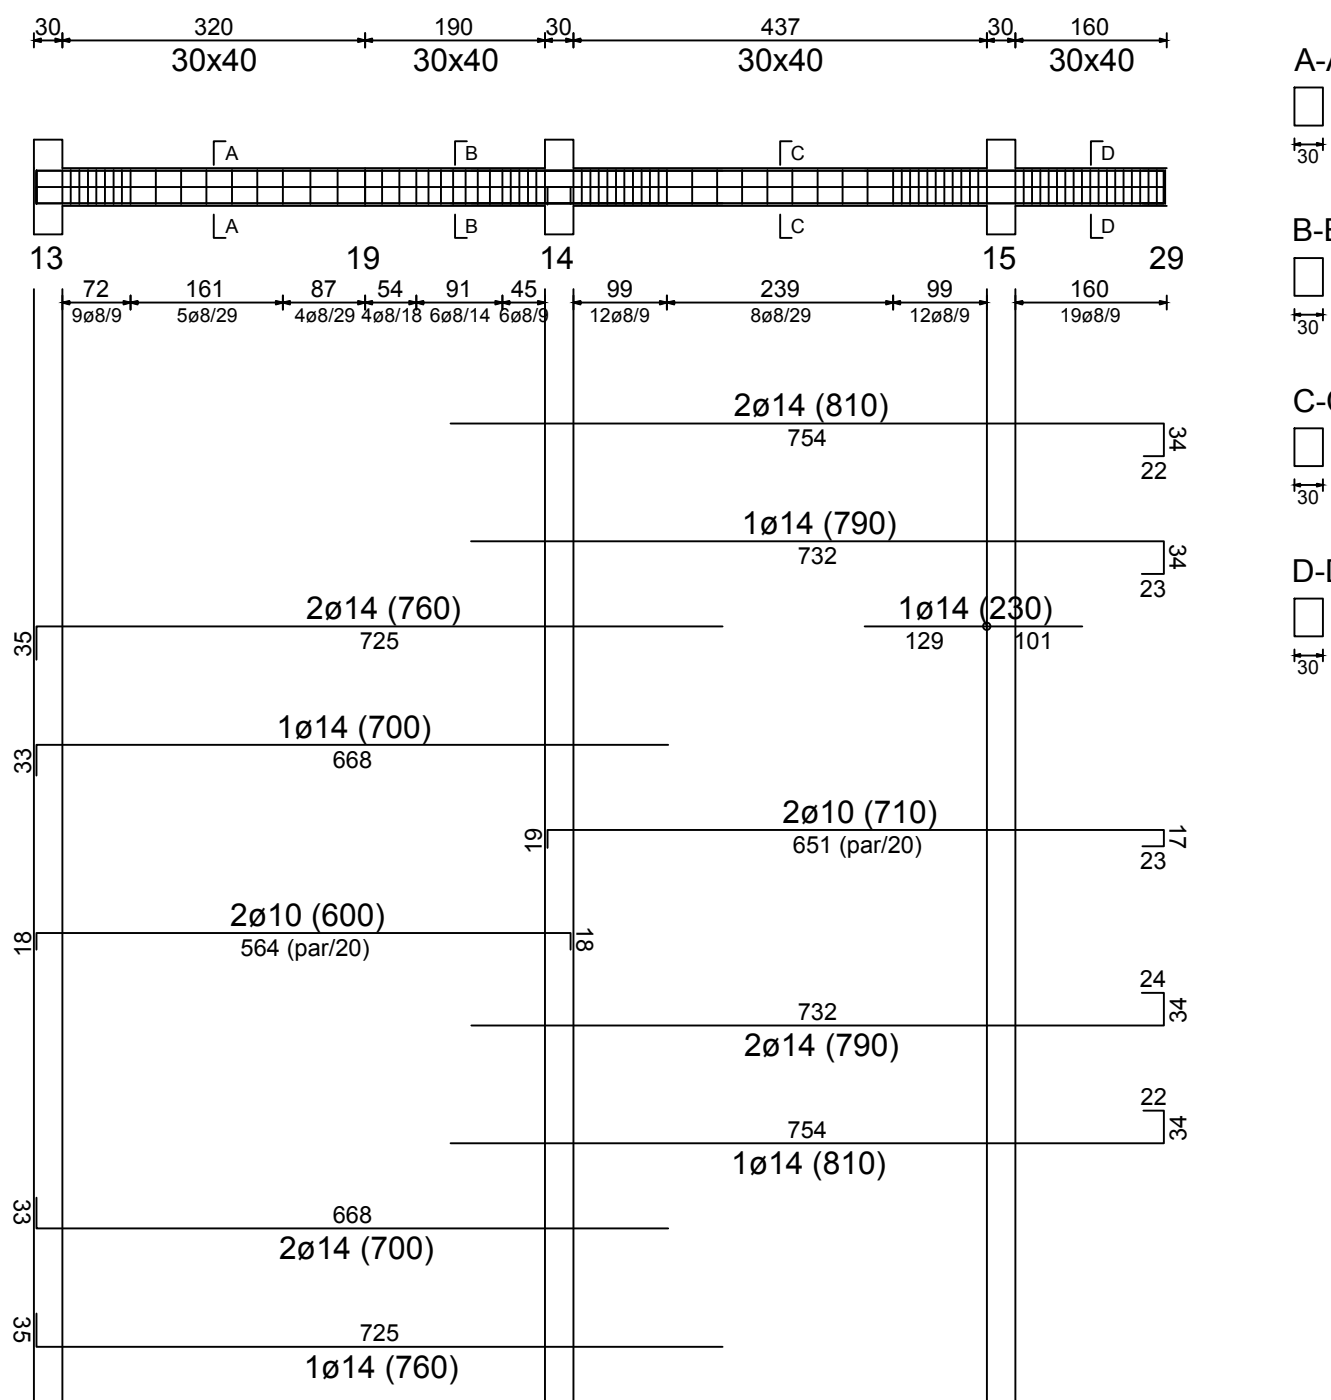

Telaio 6 al livello 1

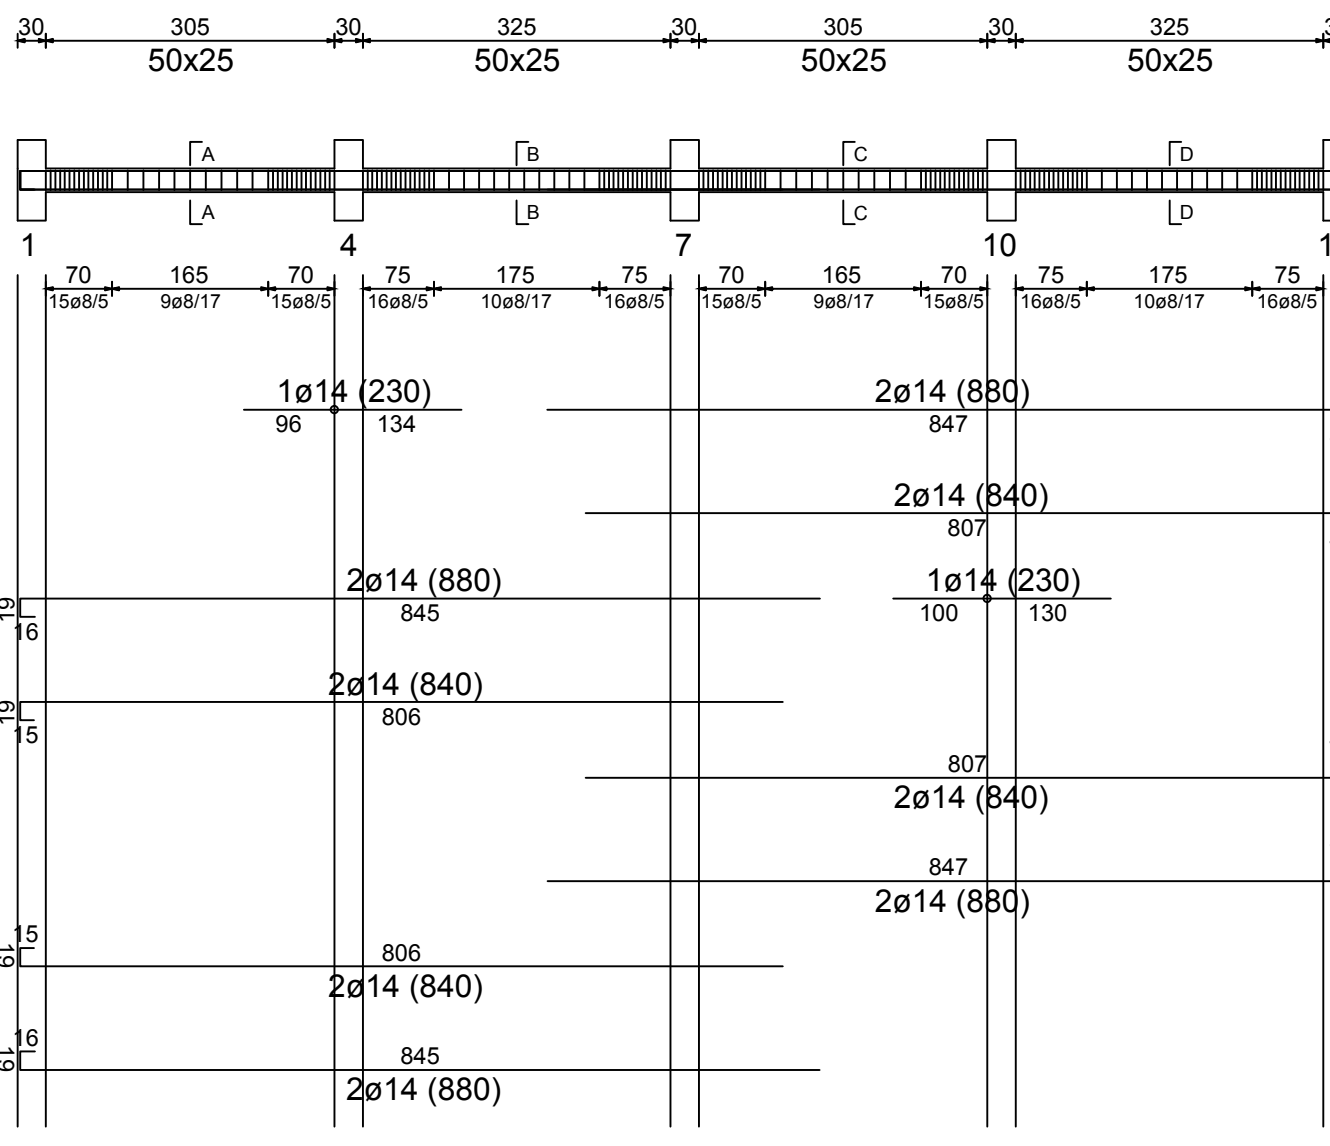

Telaio 7 al livello 1

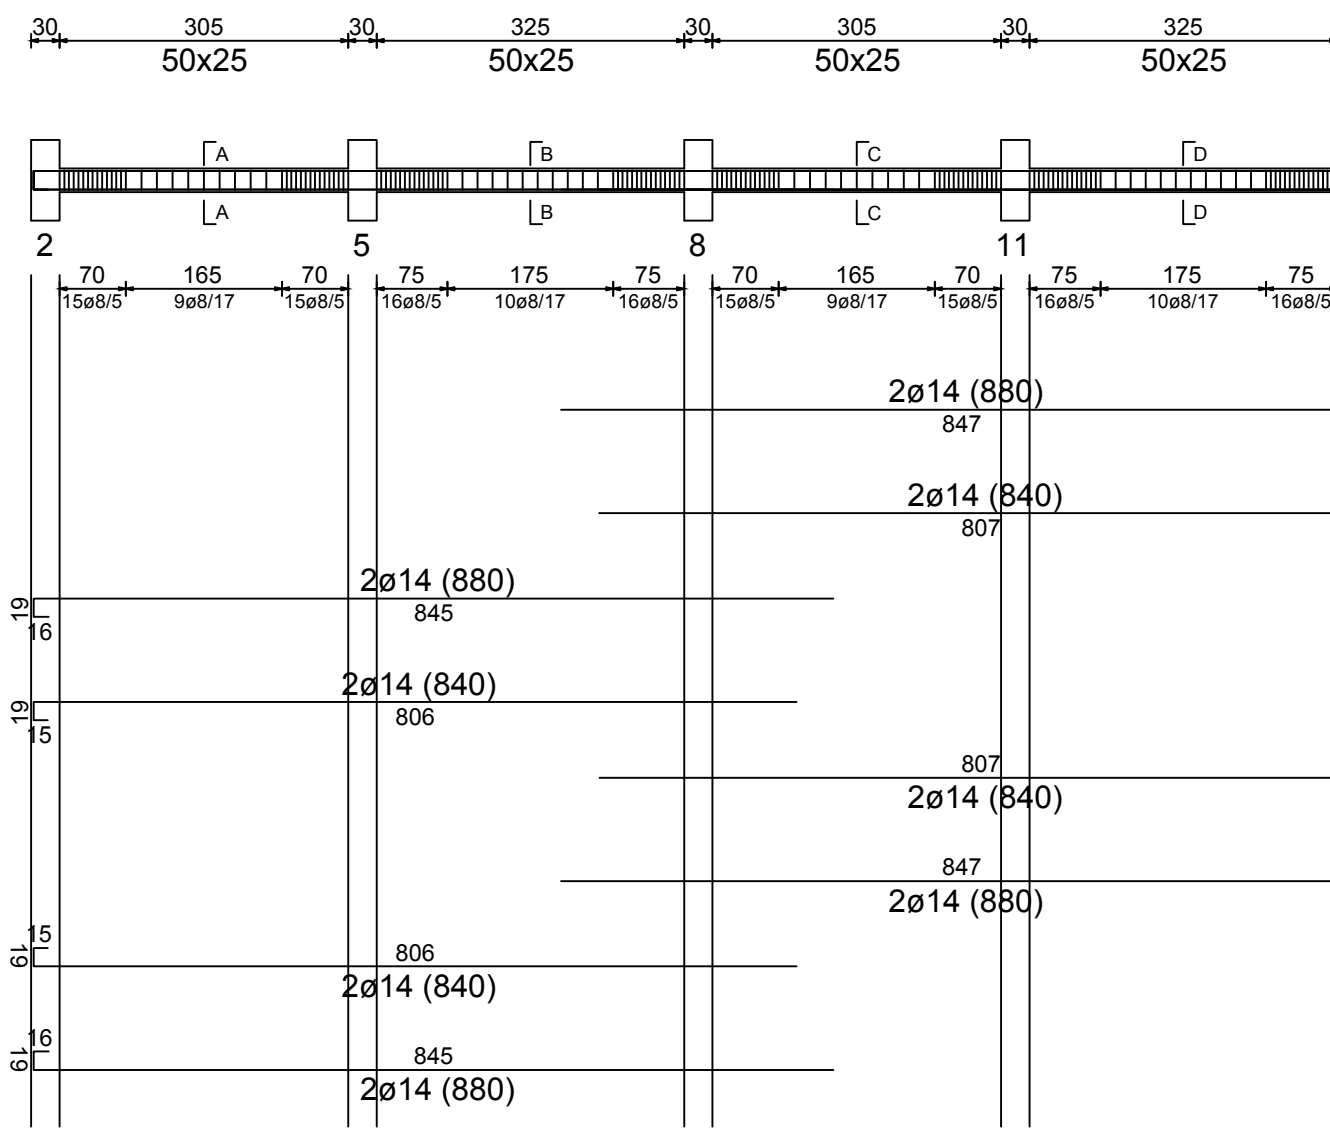

Telaio 8 al livello 1

